


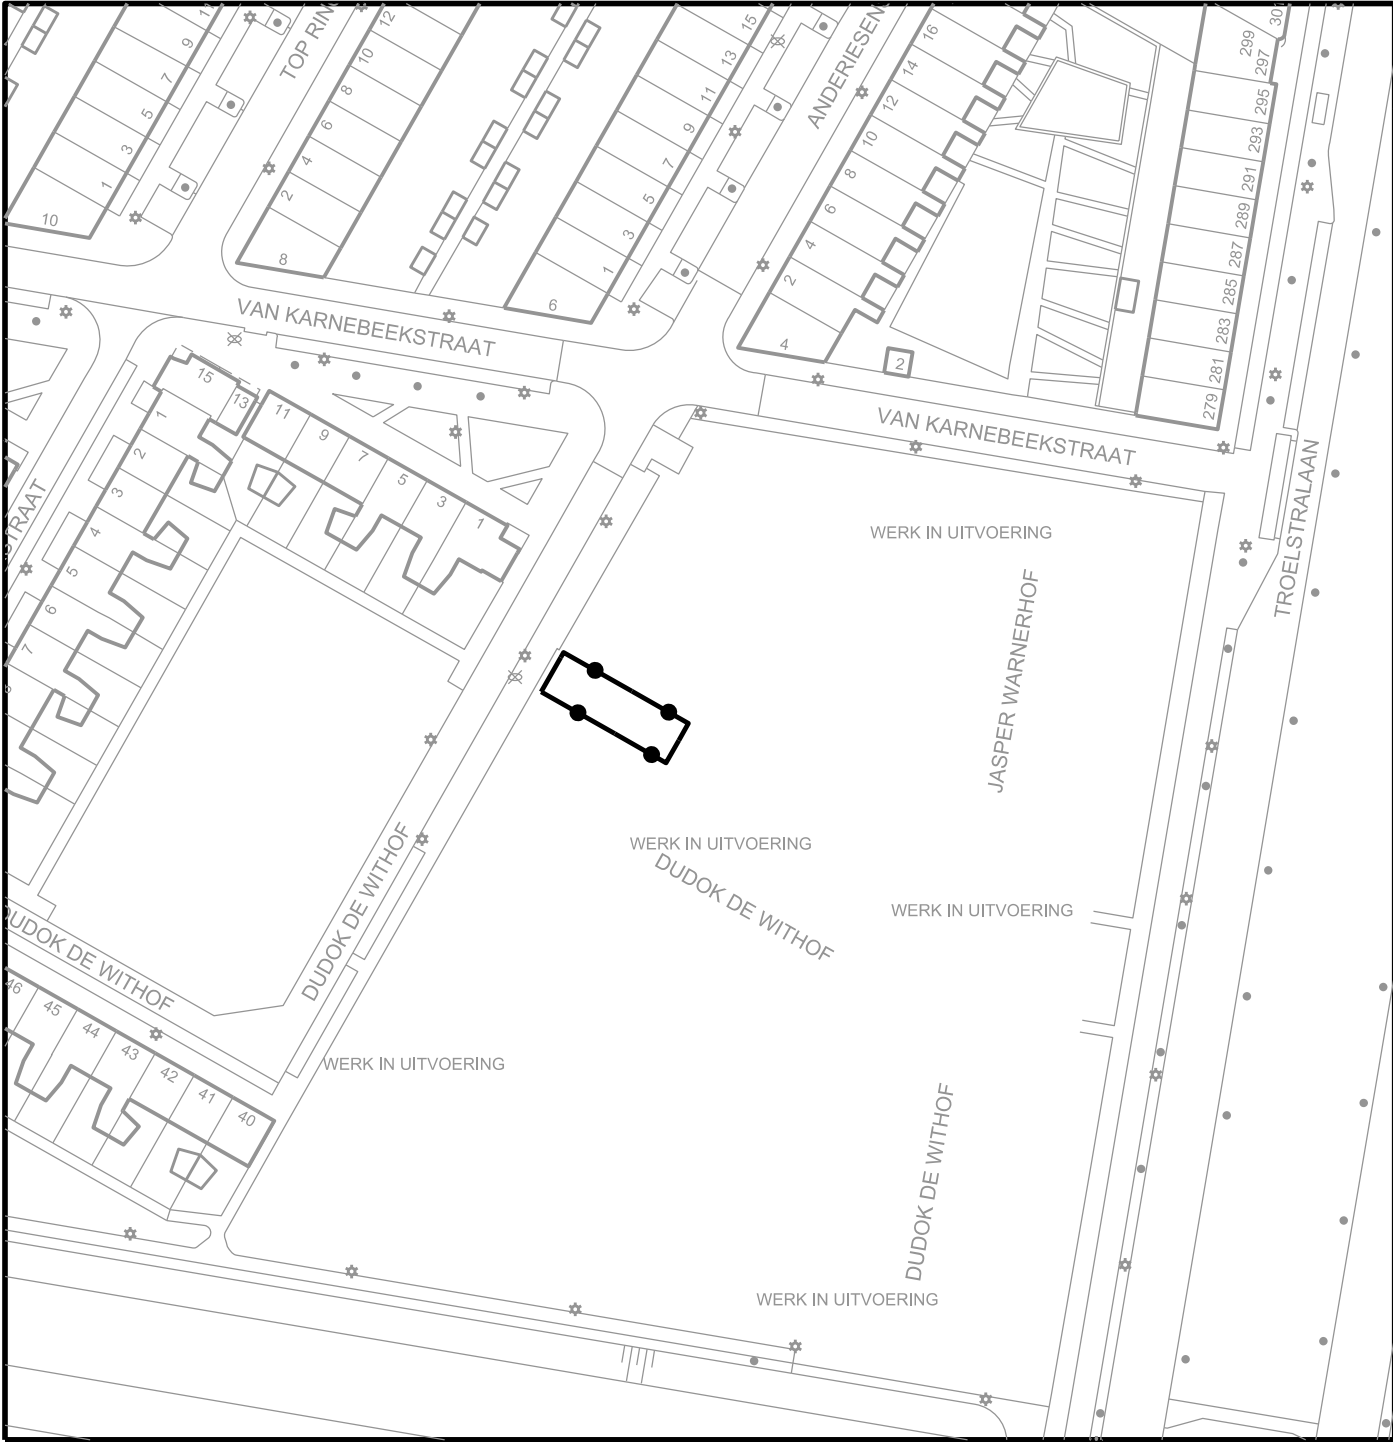

Plangrens

 - Grens van het projectbesluit

Verklaring

 - Topografische gegevens en bestaande ondergrond



Planinformatie

Datum	Planstatus	Informatie bij	Stadsdeel Nieuw-West
	Voorontwerp	Getekend door	S, D, Topak
	Ontwerp		
10 maart 2015	Vastgesteld	Formaat	A4
		Schaal	1 : 1000
	Voorlopige voorzening Raad van State	Start-designfile	NL.IMRO.0363.F1505PBSTD-VG01.dgn
	Beroep Raad van State	Plancode	NL.IMRO.0363.F1505PBSTD-VG01

Omgevingsvergunning Dudok de Withof 7