


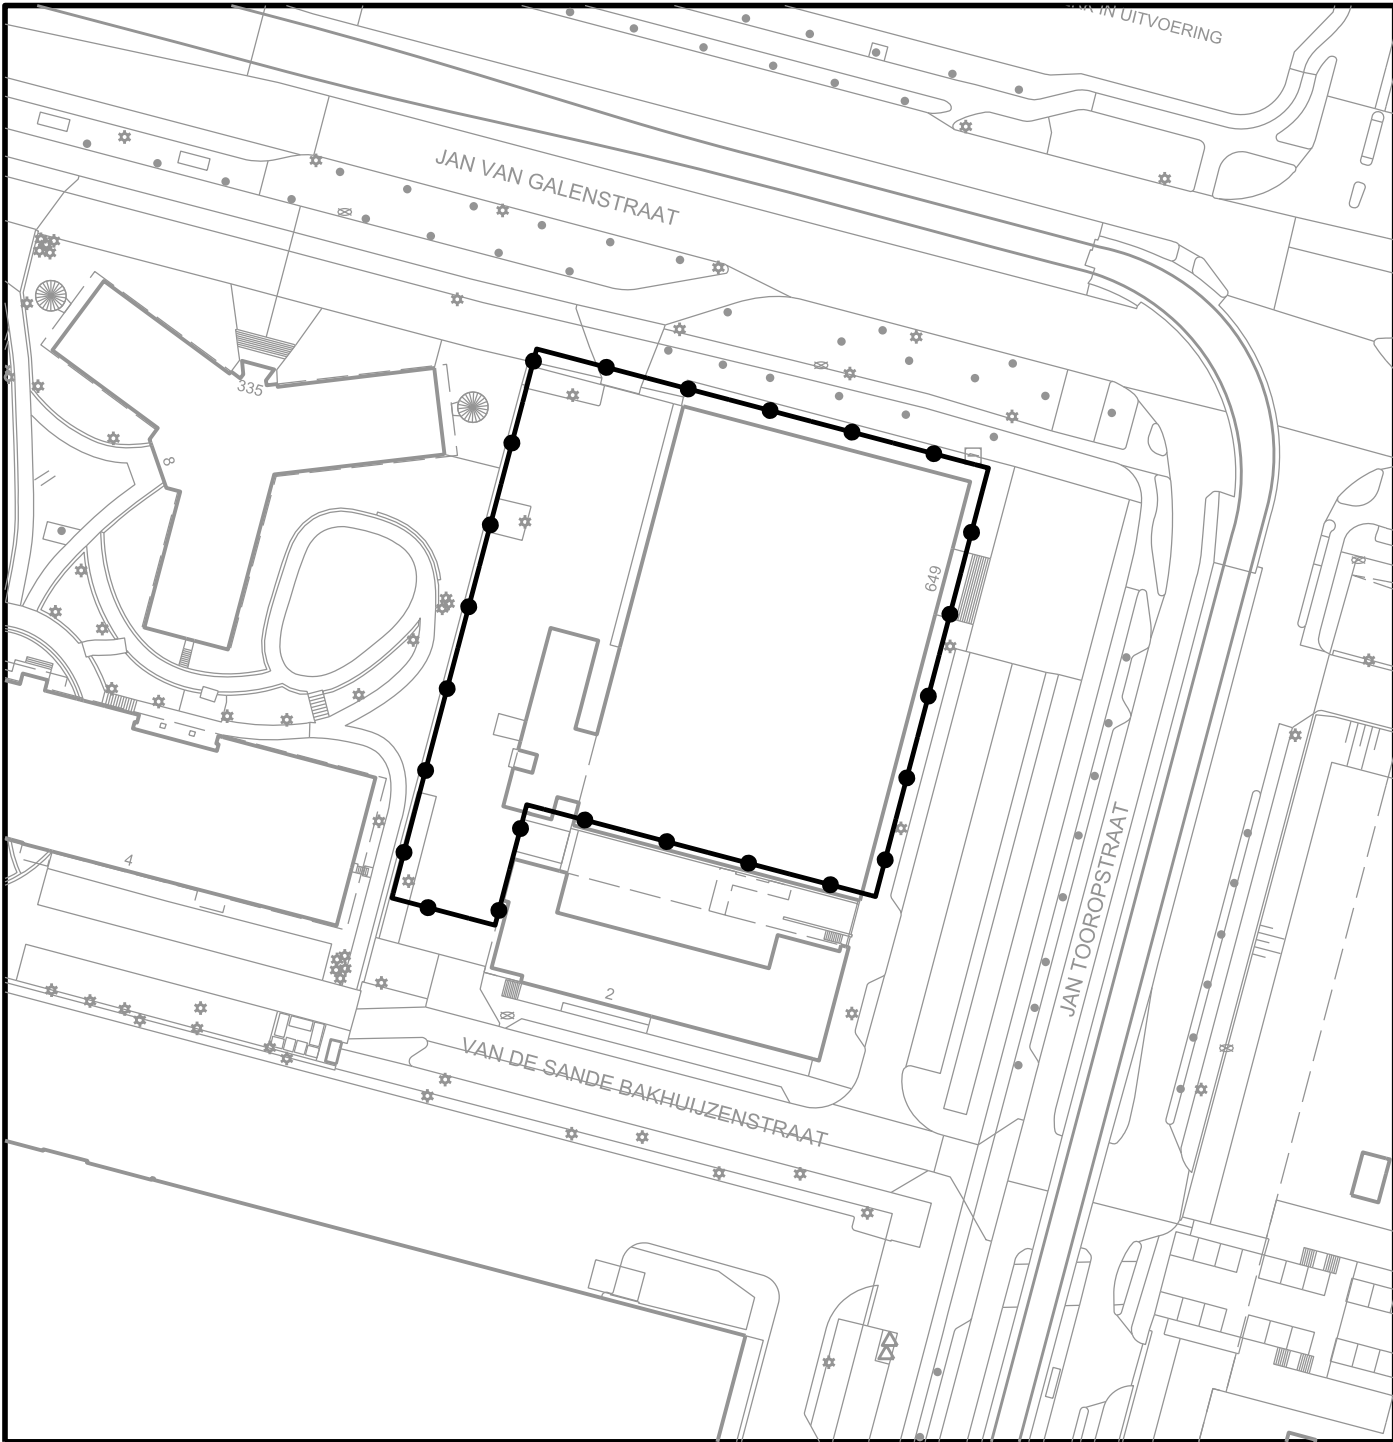

Gemeente
Amsterdam
Nieuw-West

Plangrens

● — ● - Grens van het projectbesluit

Verklaring

 - Topografische gegevens en bestaande ondergrond



Planinformatie

Datum	Planstatus	Informatie bij	Stadsdeel Nieuw-West
.....	Voorontwerp	Getekend door	S, D, Topak
.....	Ontwerp		
.....	Vastgesteld	Formaat	A4
		Schaal	1 : 1000
	Voorlopige voorziening Raad van State	Start-designfile	NL.IMRO.0363.F1517PBSTD-VG01.dgn
	Beroep Raad van State	Plancode	NL.IMRO.0363.F1517PBSTD-VG01

Jan Tooropstraat 649