


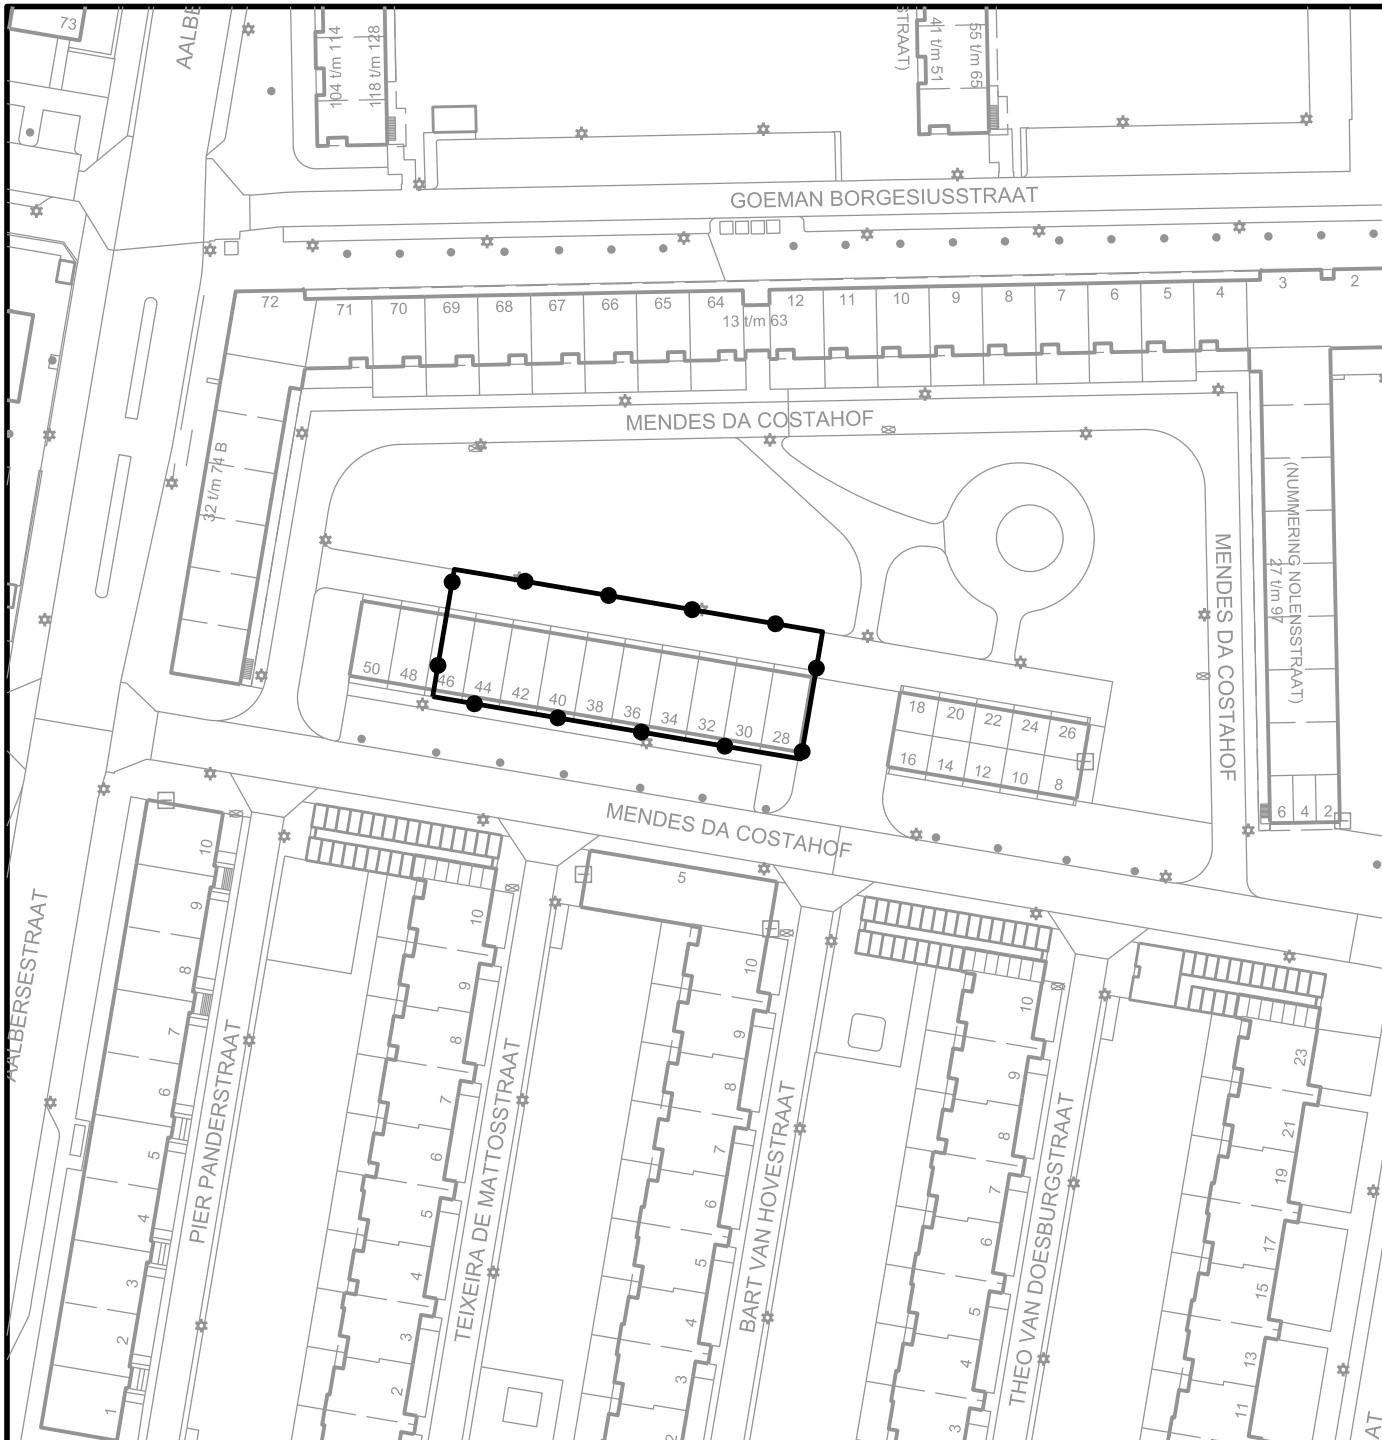

XXXX Gemeente
XXXX Amsterdam
XXXX Nieuwe-West

Plangrens

● — ● - Grens van het projectbesluit

Verklaring

□ — □ - Topografische gegevens en bestaande ondergrond



Planinformatie			
Datum	Planstatus	Informatie bij	Nieuw-West
	Voorontwerp	Getekend door	S,D,Topak
	Ontwerp		
09 juli 2015	Vastgesteld	Formaat	A4
		Schaal	1 : 1000
	Voorlopige voorziening Raad van State	Start-designfile	NL.IMRO.0363.F1518PBSTD-VG01.dgn
	Beroep Raad van State	Plancode	NL.IMRO.0363.F1518PBSTD-VG01

Omgevingsvergunning Mendes da Costahof 32