


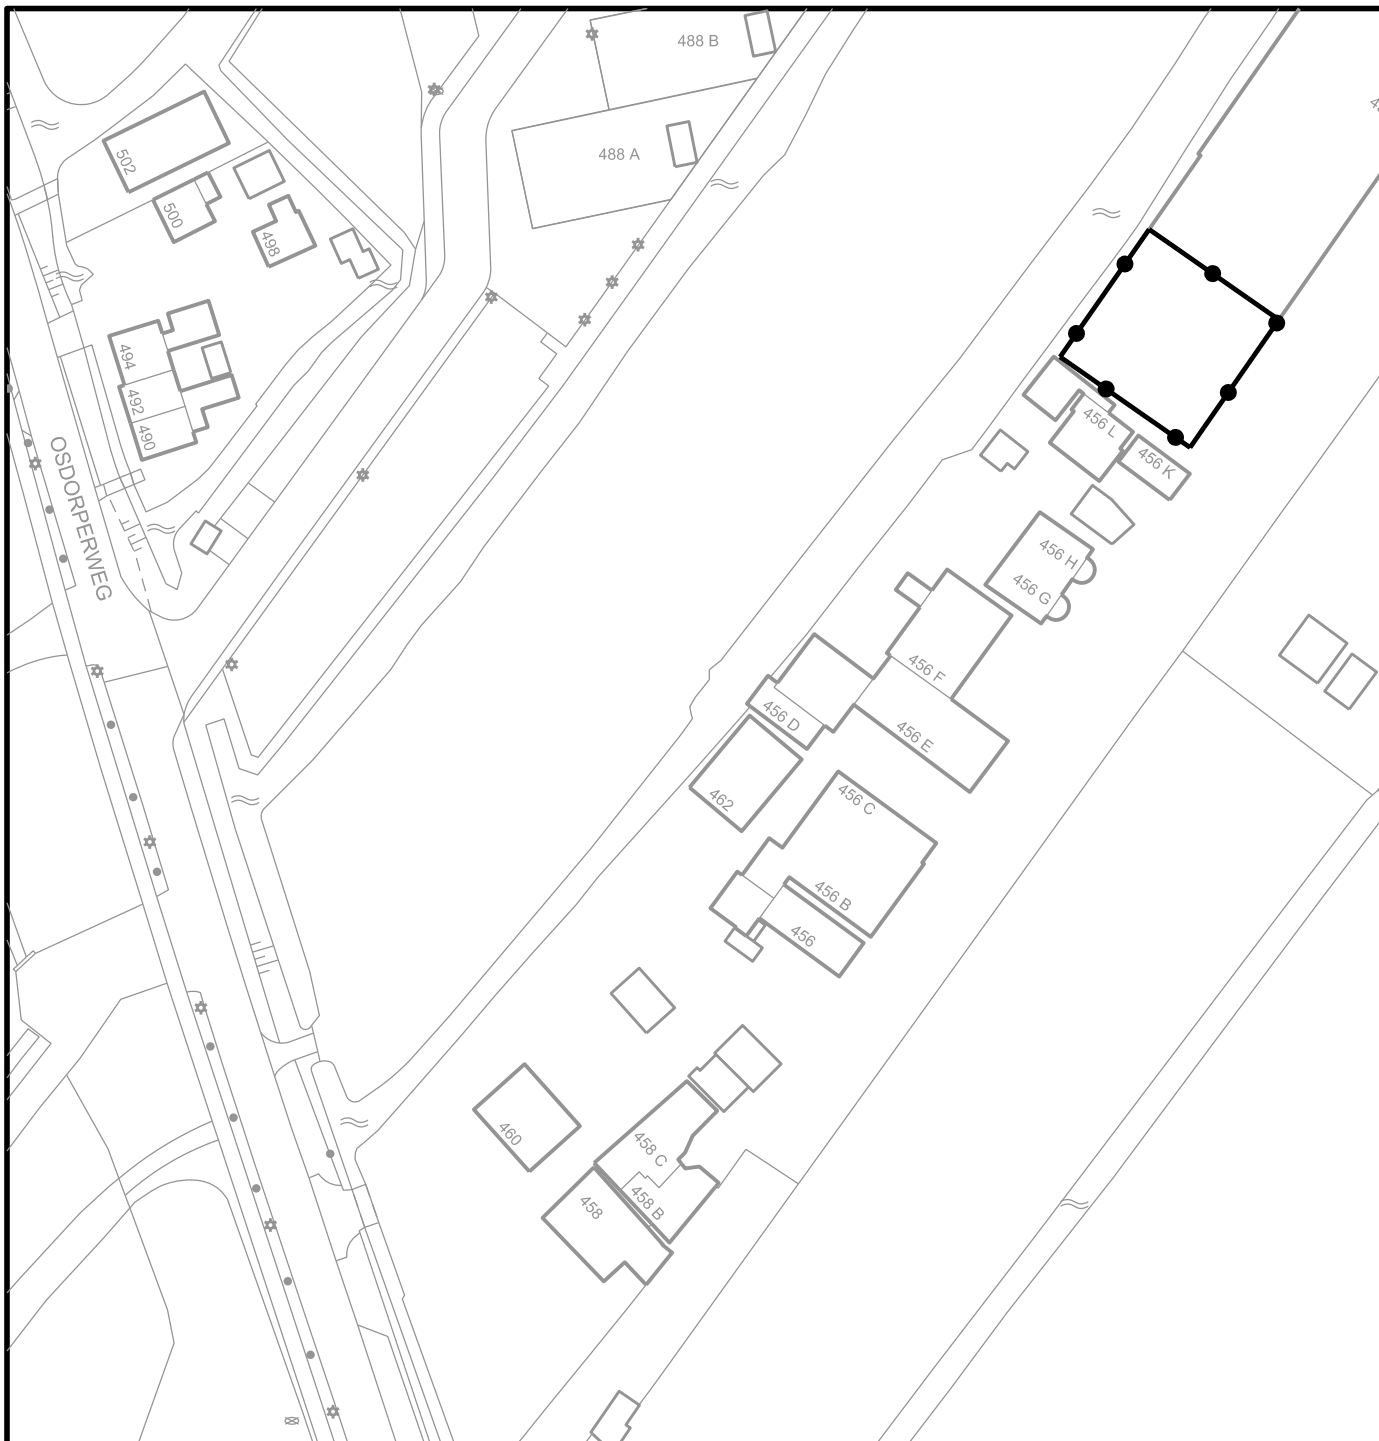

Gemeente
Amsterdam
Nieuw-West

Plangrens

- Grens van het projectbesluit

Verklaring

- Topografische gegevens en bestaande ondergrond



Planinformatie

Datum	Planstatus	Informatie bij	Gemeente Amsterdam Nieuw-West
	Voorontwerp	Getekend door	S.D, Topak
	Ontwerp		
20-08-2015	Vastgesteld	Formaat	A4
		Schaal	1 : 1000
	Voorlopige voorzening Raad van State	Start-designfile	NL.IMRO.0363.F1519PBSTD-VG01.dgn
	Beroep Raad van State	Plancode	NL.IMRO.0363.F1519PBSTD-VG01

Osdorperweg 456 L1 L2 L3