


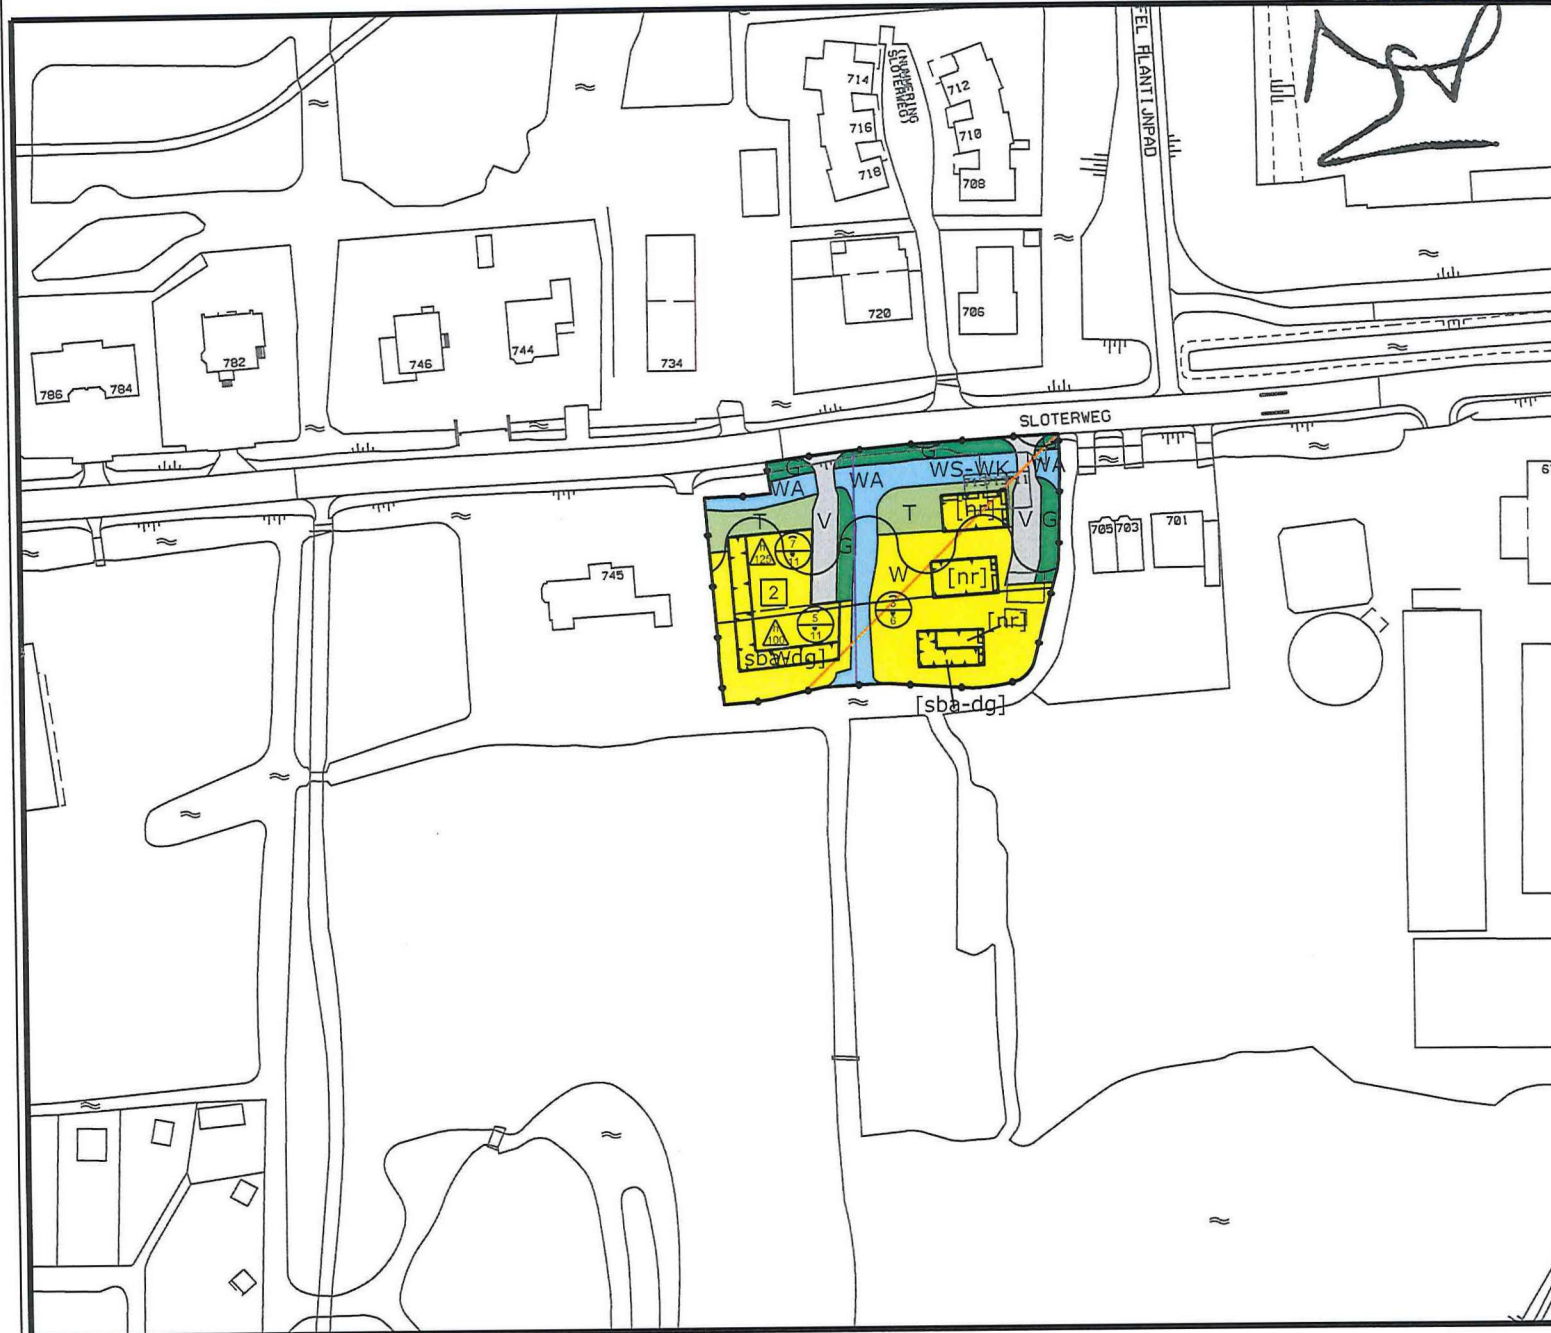


Plangebied



Bestemmingen



Dubbelbestemmingen

 

Gebiedsaanduidingen




Bouwvlak




Bouwaanduidingen



Maatvoeringaanduidingen

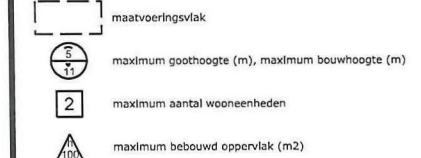

Figuren

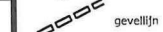

Verklaringen



Planinformatie

Datum	Planstatus	Informatie bij	Opdrachtgever
21-04-2016	Voorontwerp	Gemaakt door	Ruimte en Duurzaamheid
21-10-2017	Ontwerp	Locatie	Stadsdeel Nieuw West
	Vastgesteld	Formaat	A3 School 1:1000
		Plan id	NL.IMRO.0363.F1530BPSTB-VG01
		Plotsdatum	16-7-2018

Bestemmingsplan Sloteweg Locatie C
Verbeelding