


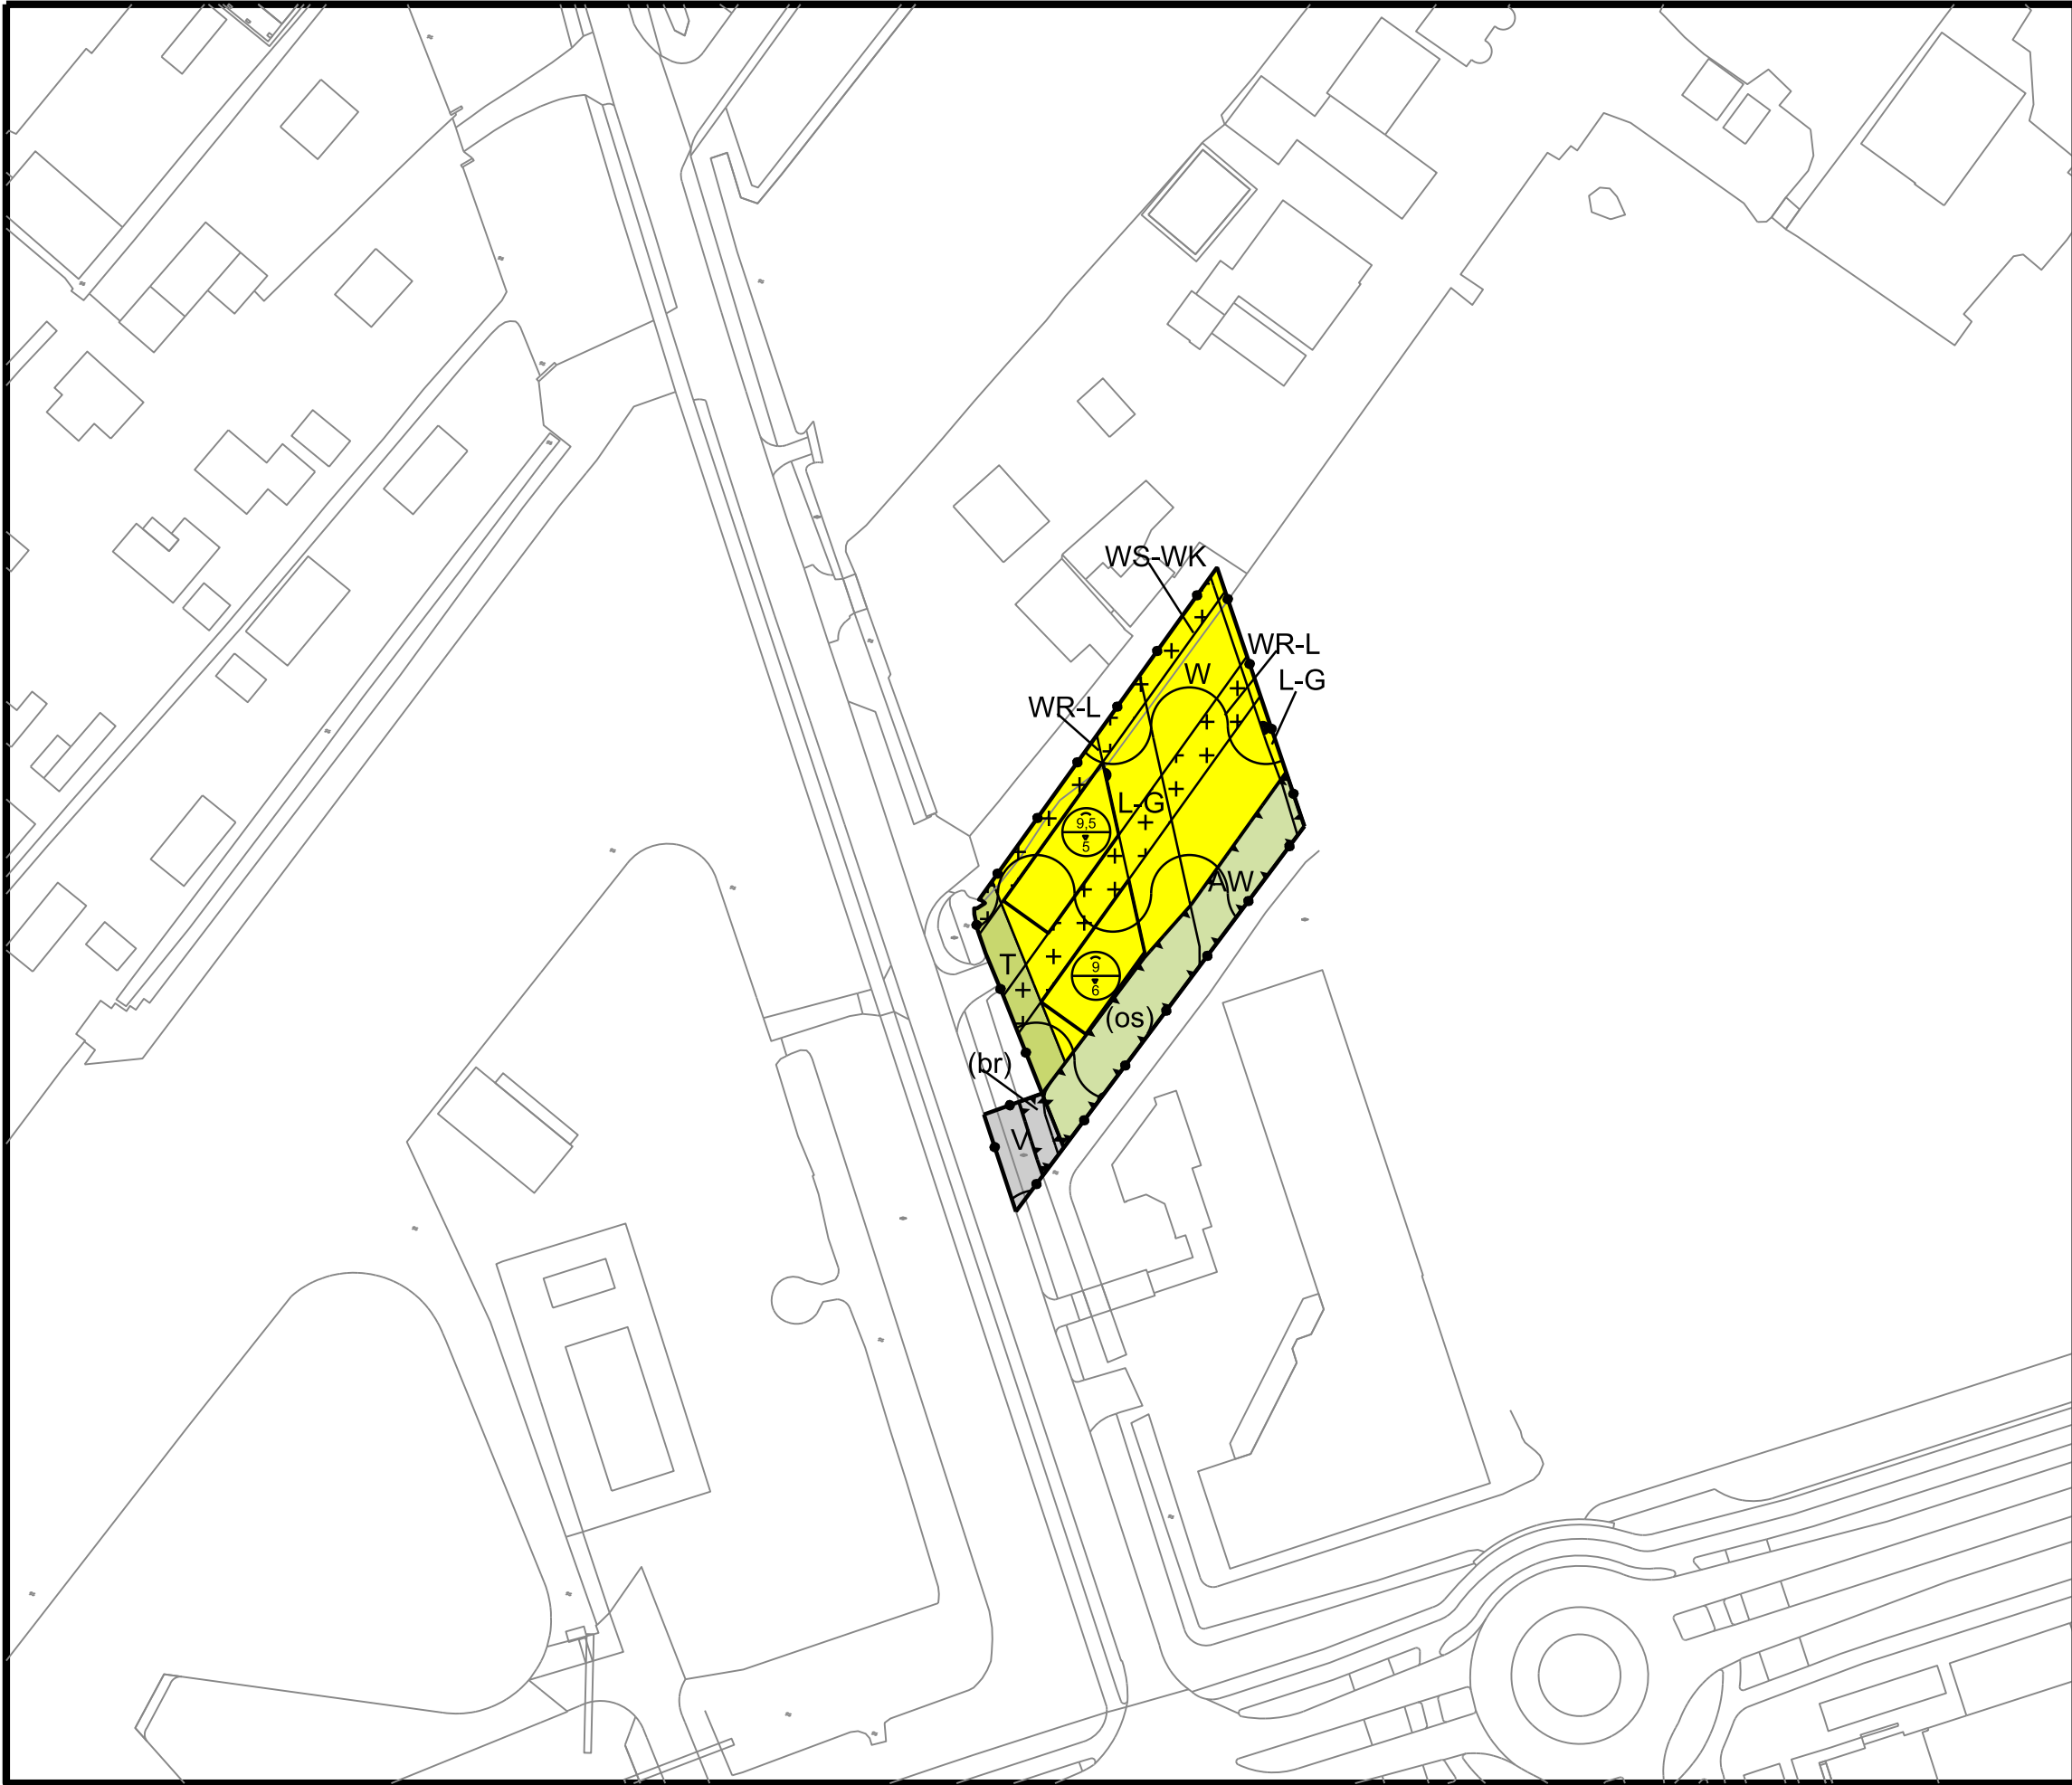

Gemeente Amsterdam

Plangebied

Plangebiedsgrens

Bestemmingen

AW

Agrarisch met waarden

V

Verkeer

T

Tuin

W

Wonen

Dubbelbestemmingen

L

Leiding - Gas

WS-WK

Waterstaat - Waterkering

+++

+/W/L

Waarde - Landschap

Functieaanduidingen

(br)

brug

(os)

ontsluiting

Bouwvlak

bouwvlak

Maatvoeringaanduidingen

maatvoeringsvlak

6
8
9

maximum goothoogte (m), maximum bouwhoogte (m)

Verklaringen

Ondergrond ontleend aan BGT 2018

010 10 35m

Planinformatie

Datum	Planstatus	Informatie bij	Stadsdeel Nieuw West		
23-10-2018	Voorontwerp	Gemaakt door	Ruimte en Duurzaamheid		
	Ontwerp	Locatie	Stadsdeel Nieuw West		
	Vastgesteld	Formaat	A3	Schaal	1:1000
		Plan Id	NLJMRO.0363.F1803BPSTD-OW01		
		Plottedatum	7-5-2019		

Bestemmingsplan Osdorperweg 454

Verbeelding