


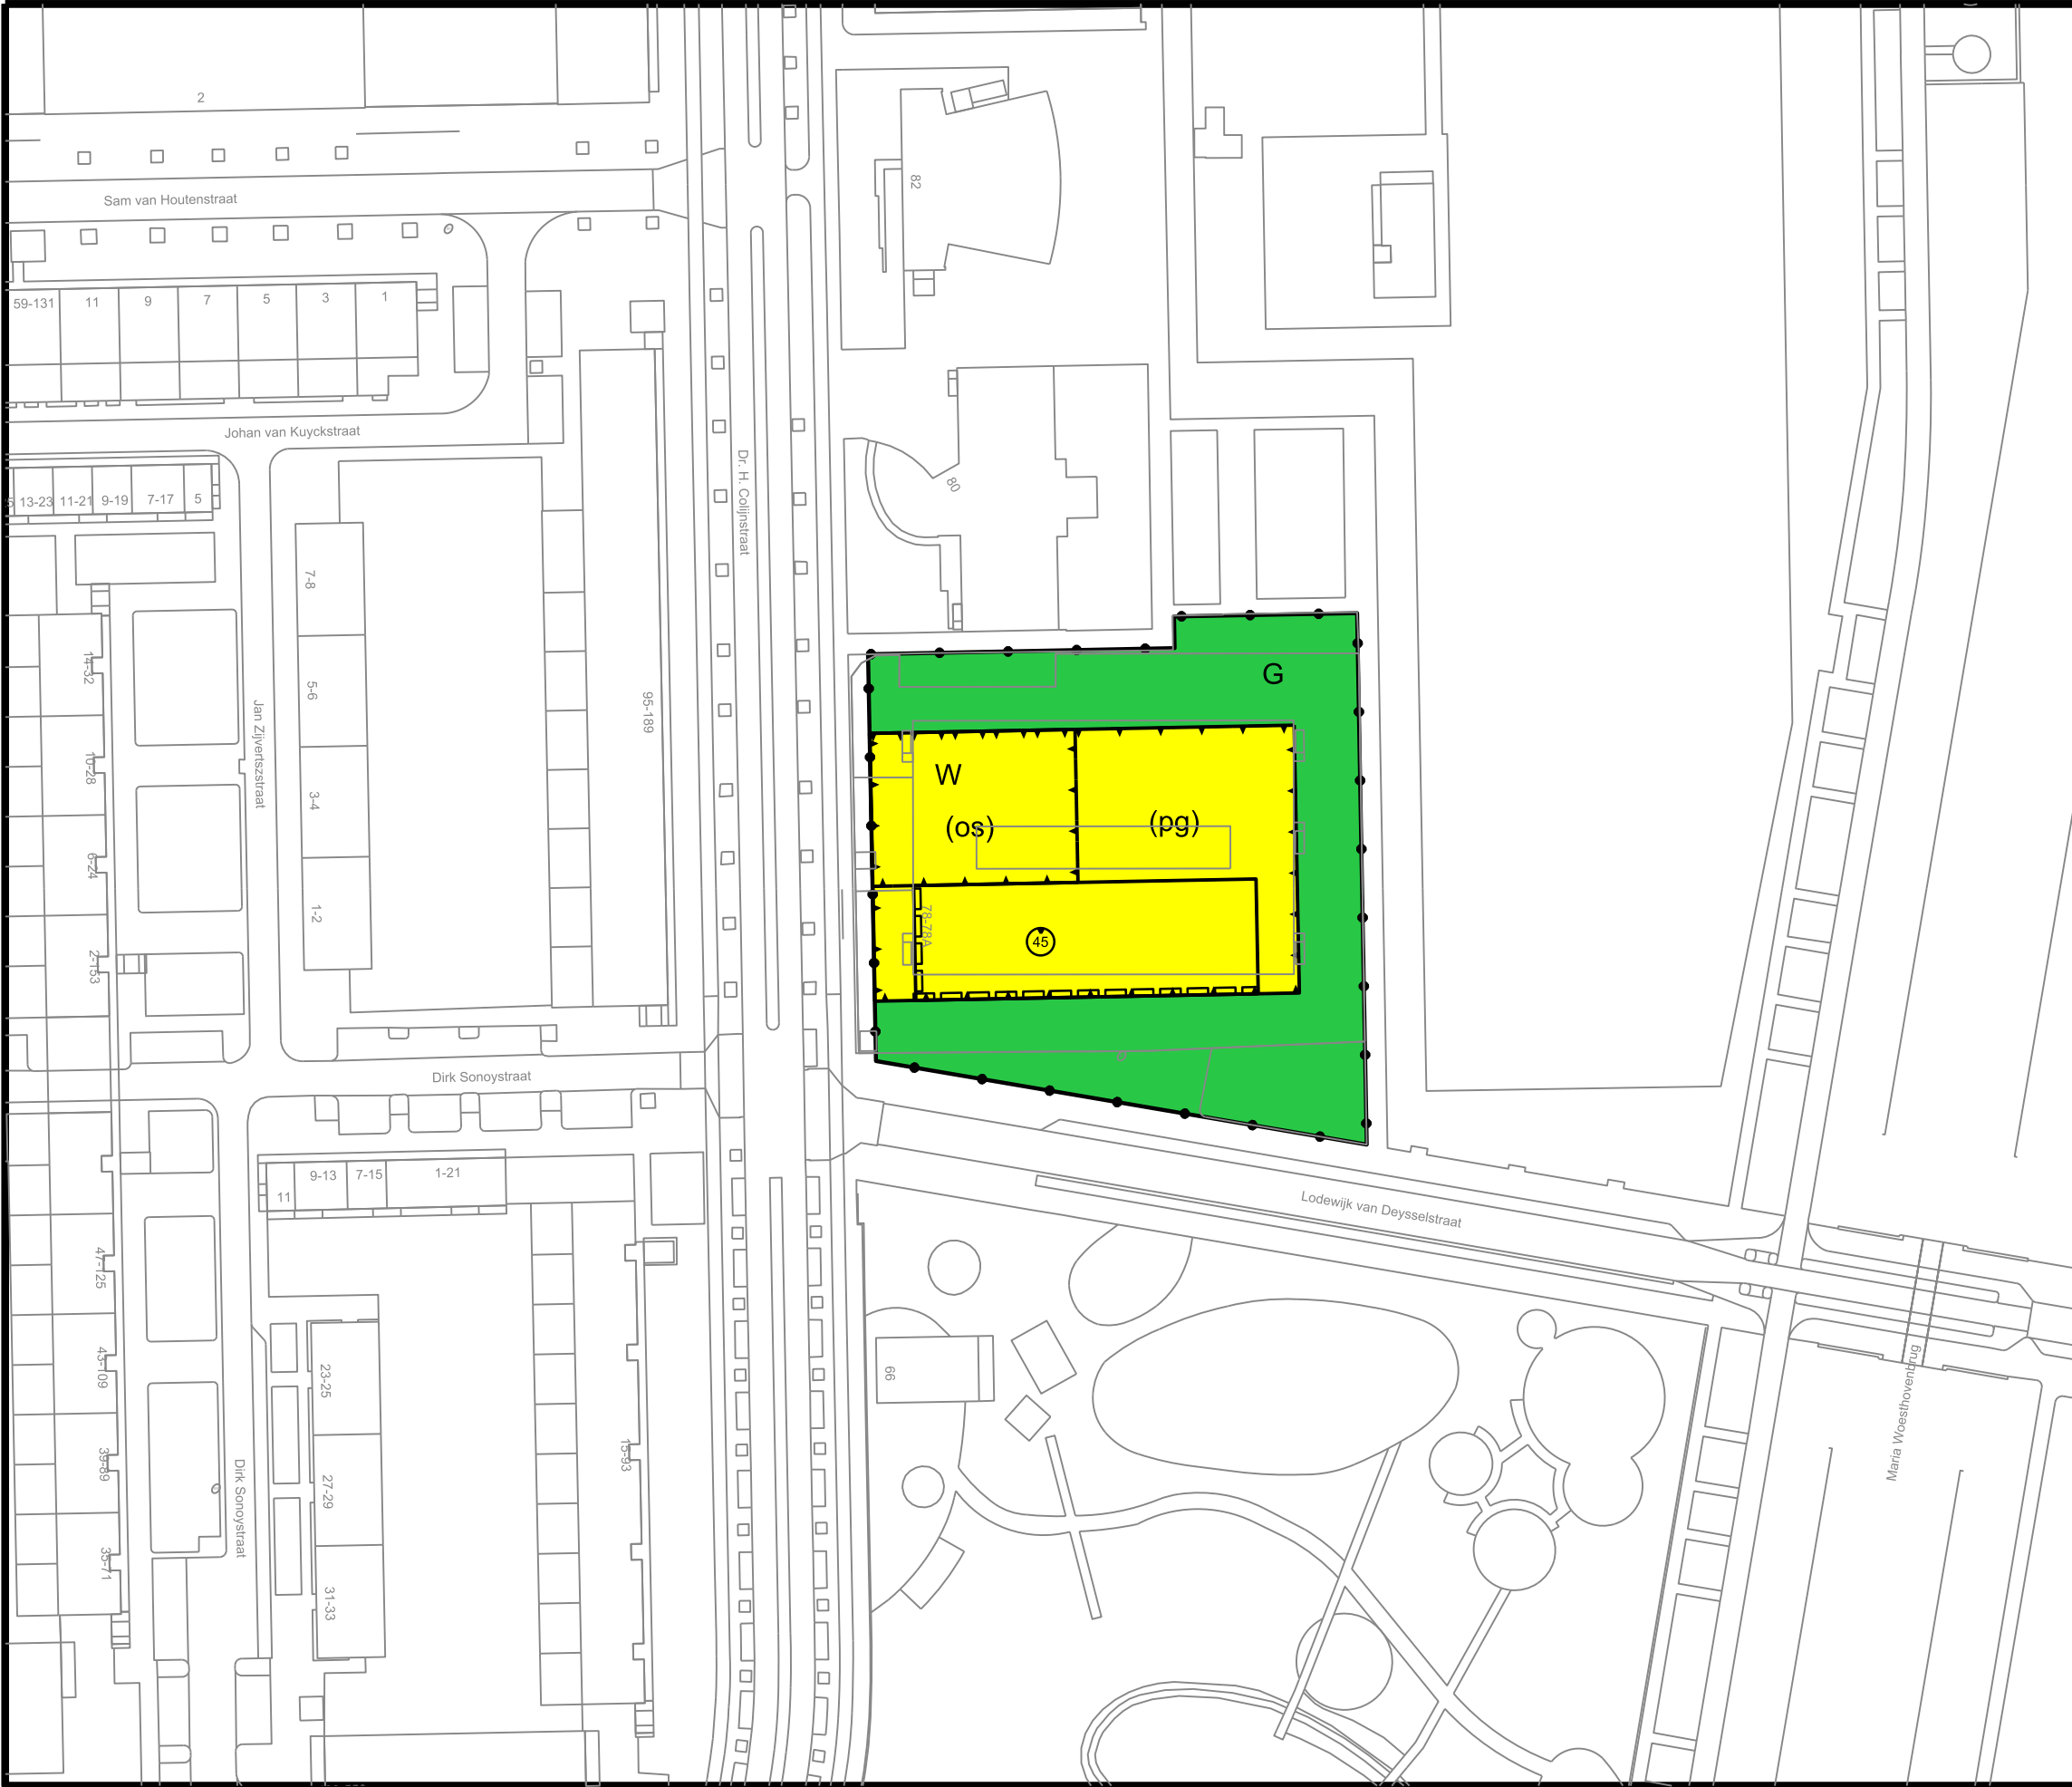

Gemeente Amsterdam

Plangebied

Plangebiedsgrens

Bestemmingen

G

Groen

W

Wonen

Funcieaanduidingen

(os)

ontsluiting

(pg)

parkeergarage

Bouwvlak

bouwvlak

Maatvoeringaanduidingen

maatvoeringsvlak

45

maximum bouwhoogte (m)

Figuren

gevellijn

Verklaringen

Ondergrond ontleend aan BGT 2018

01035m

Planinformatie

Datum	Planstatus	Informatie bij	Stadsdeel Nieuw West		
02-11-2018	Voorontwerp	Gemaakt door	Ruimte en Duurzaamheid		
18-07-2019	Ontwerp	Locatie	Stadsdeel Nieuw West		
	Vastgesteld	Formaat	A3	Schaal	1:1000
		Plan id	NL.IMRO.0363.F1804BPSTD-VG01		
		Plottedatum	29-10-2019		

Bestemmingsplan Bakema Park Zuid

Verbeelding