


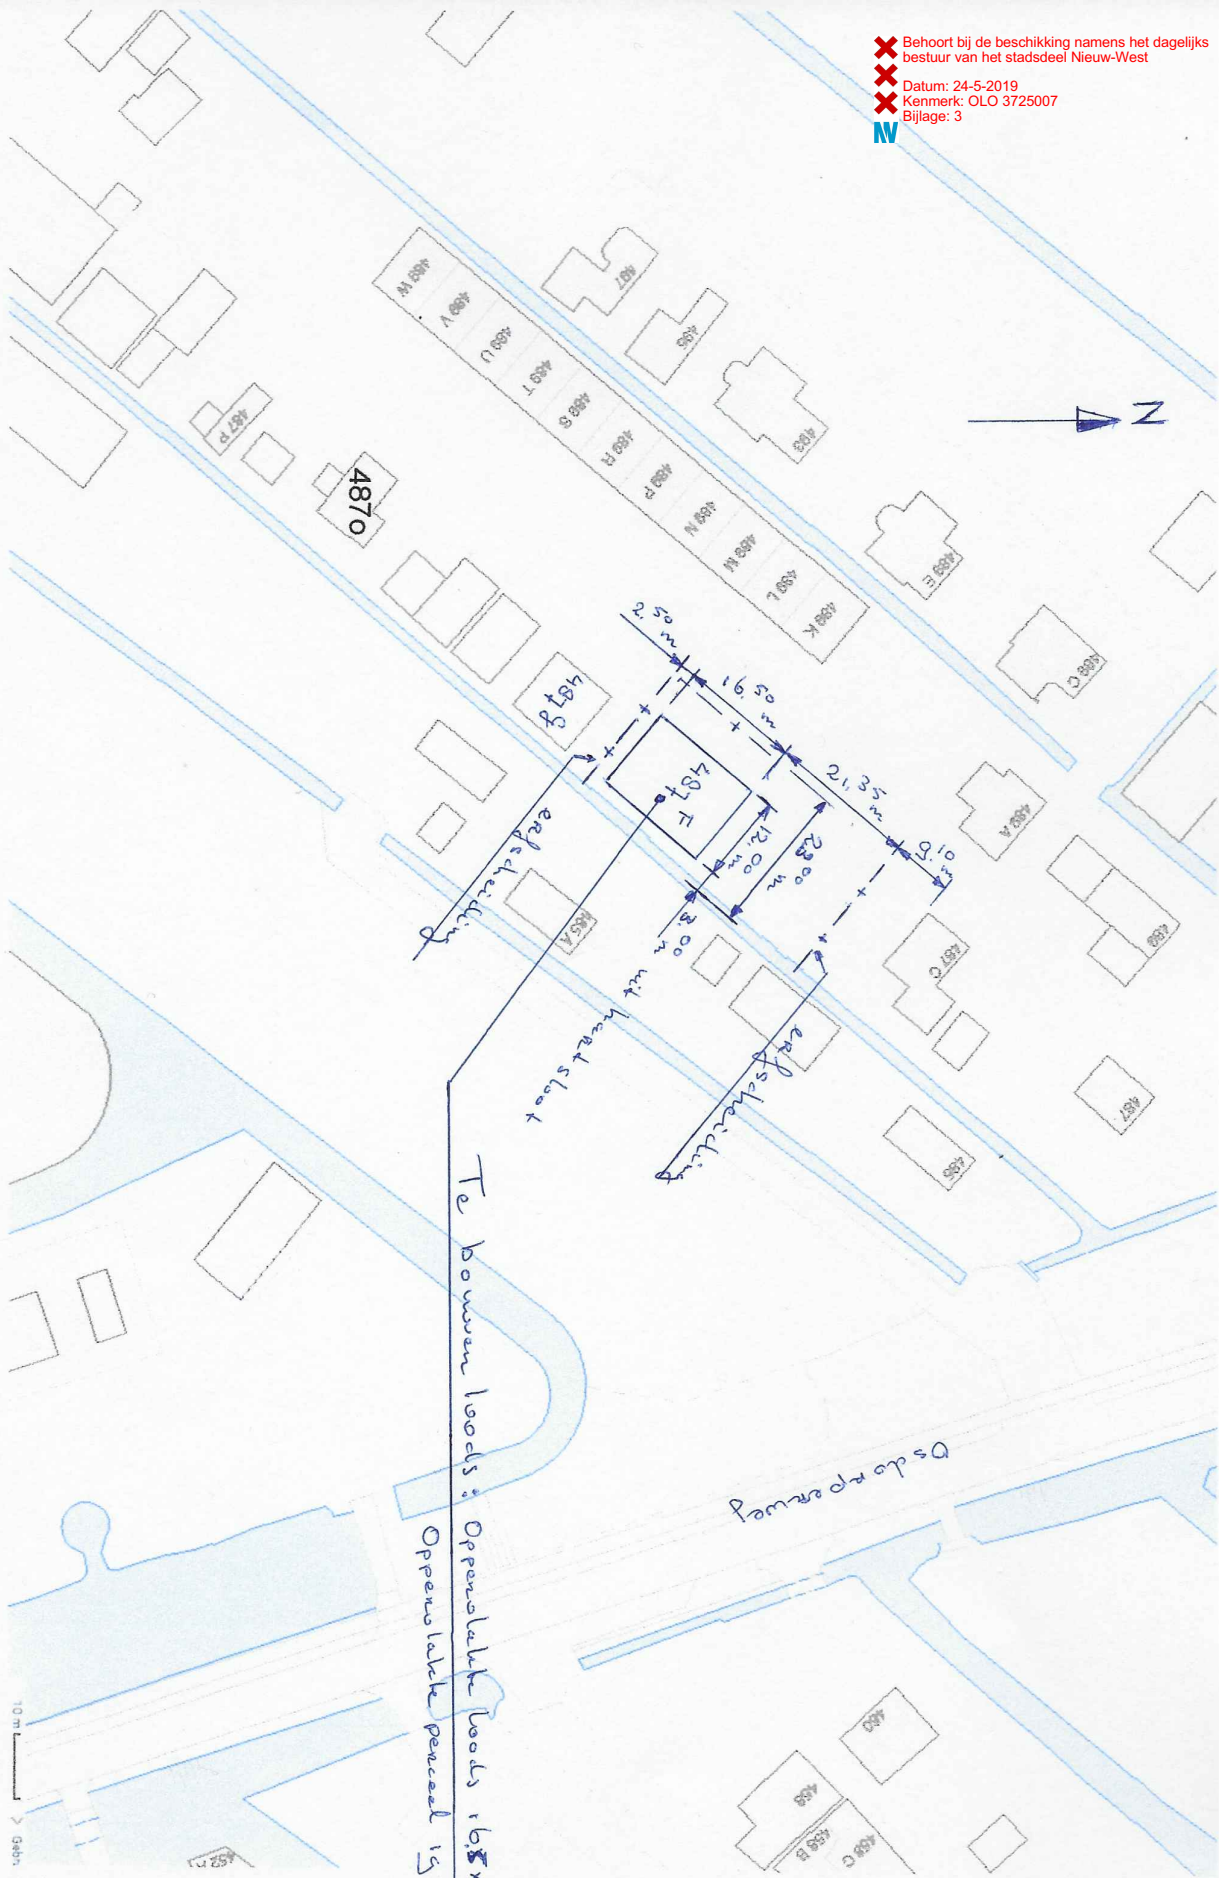

Te bouwen loods: Openlucht loods 16,8 x 12 = 198 m²
 Openlucht perceel 19 x 23 = 437 m²

kavel 487 F

opdrachtgever P. Breure - Kavel 487 F Osdorperweg Amsterdam
 salomons architecten hobbemakade 96 1071XS Amsterdam 020.6624362 salomons.architecten@planet.nl
 tek.nr. 172240 - formaat A3 Schaal 1:1000 25.06.2018