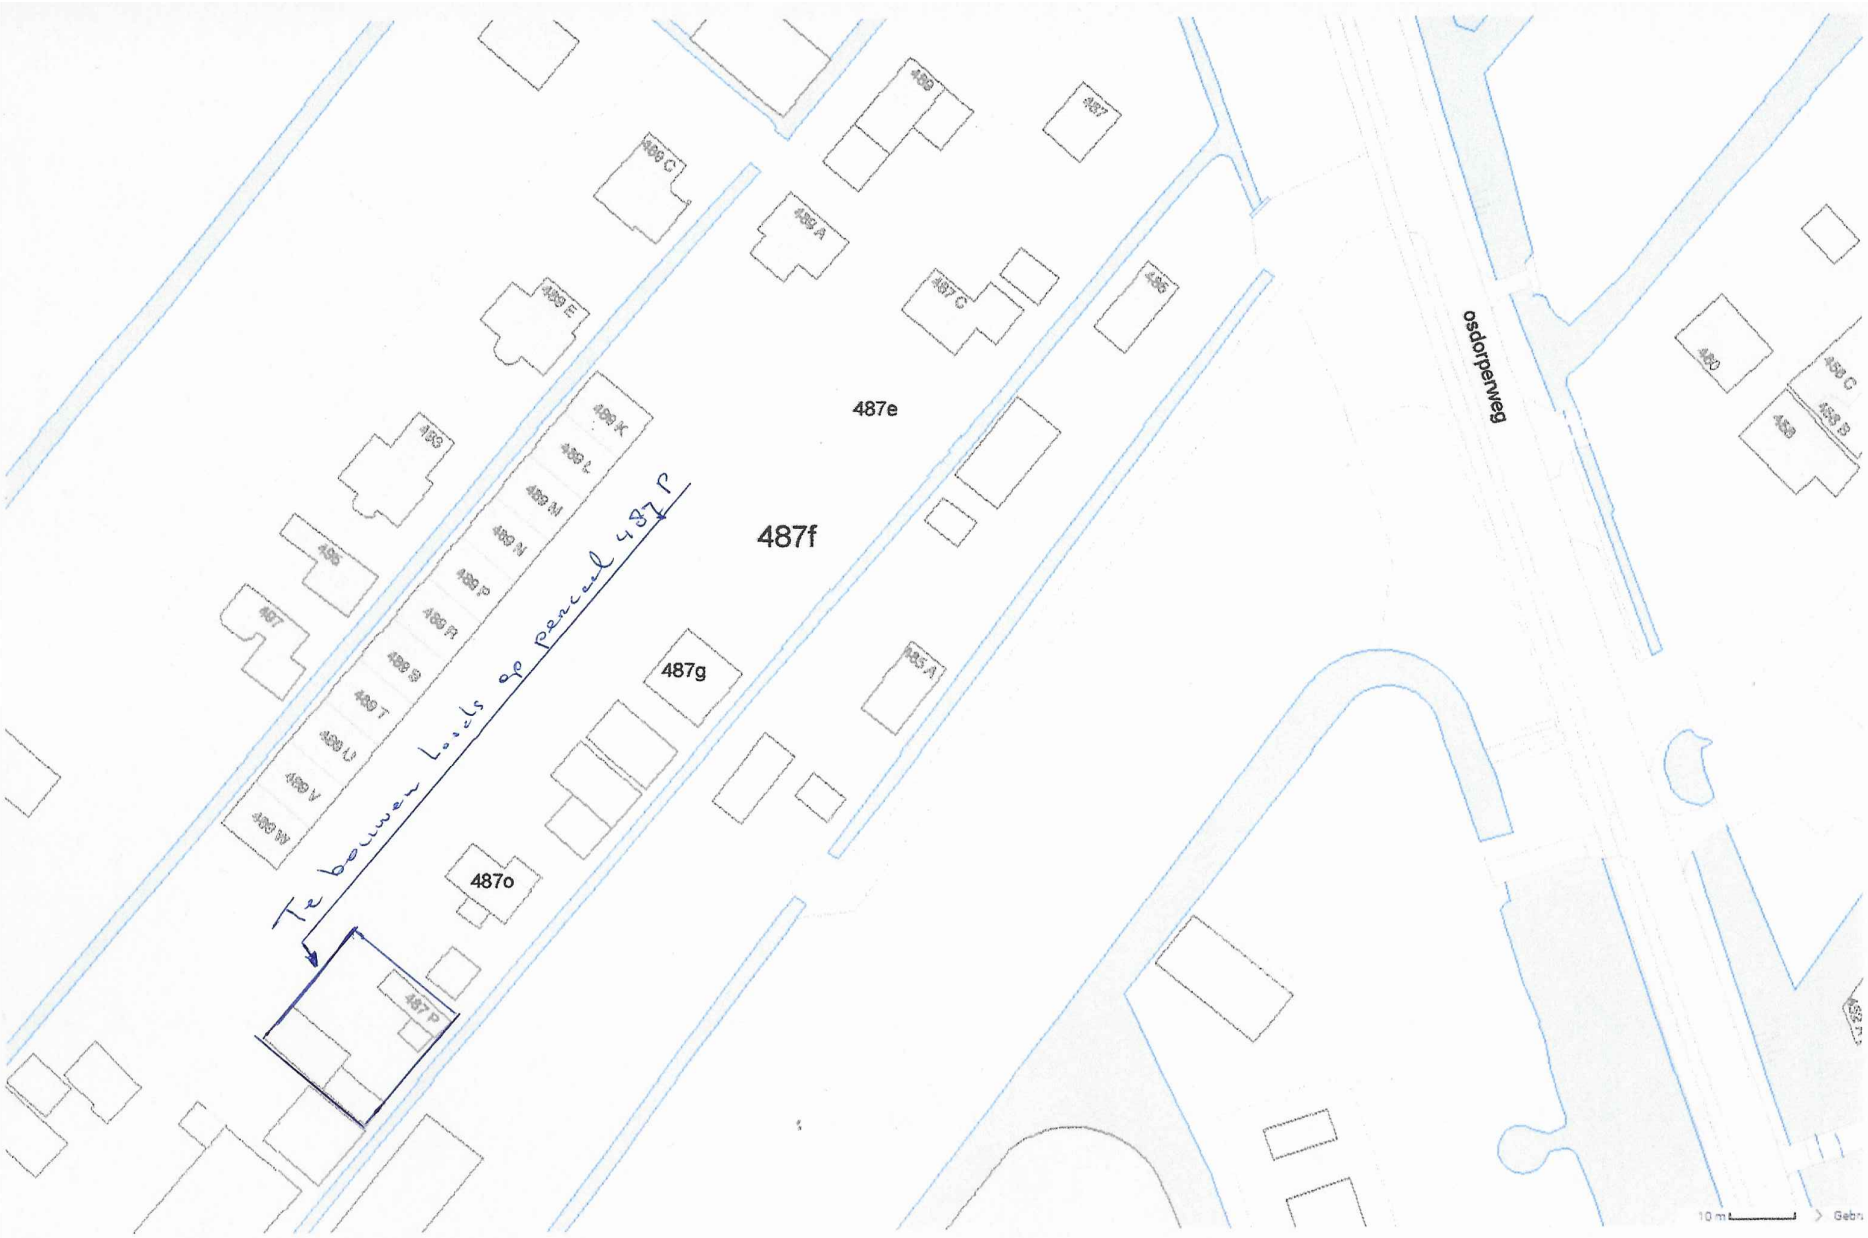

Behoort bij de beschikking namens het dagelijks bestuur van het stadsdeel Nieuw-West
Datum: 24-5-2019
Kenmerk: OLO 3725135
Bijlage: 2

kavel 487P

opdrachtgever P.Breure - Kavel 487P Osdorperweg Amsterdam

salomons architecten hobbemakade 96 1071XS Amsterdam 020.6624362 salomons.architecten@planet.nl

teknr. 172260 - formaat A3 - schaal 1:100

01.06.2018