



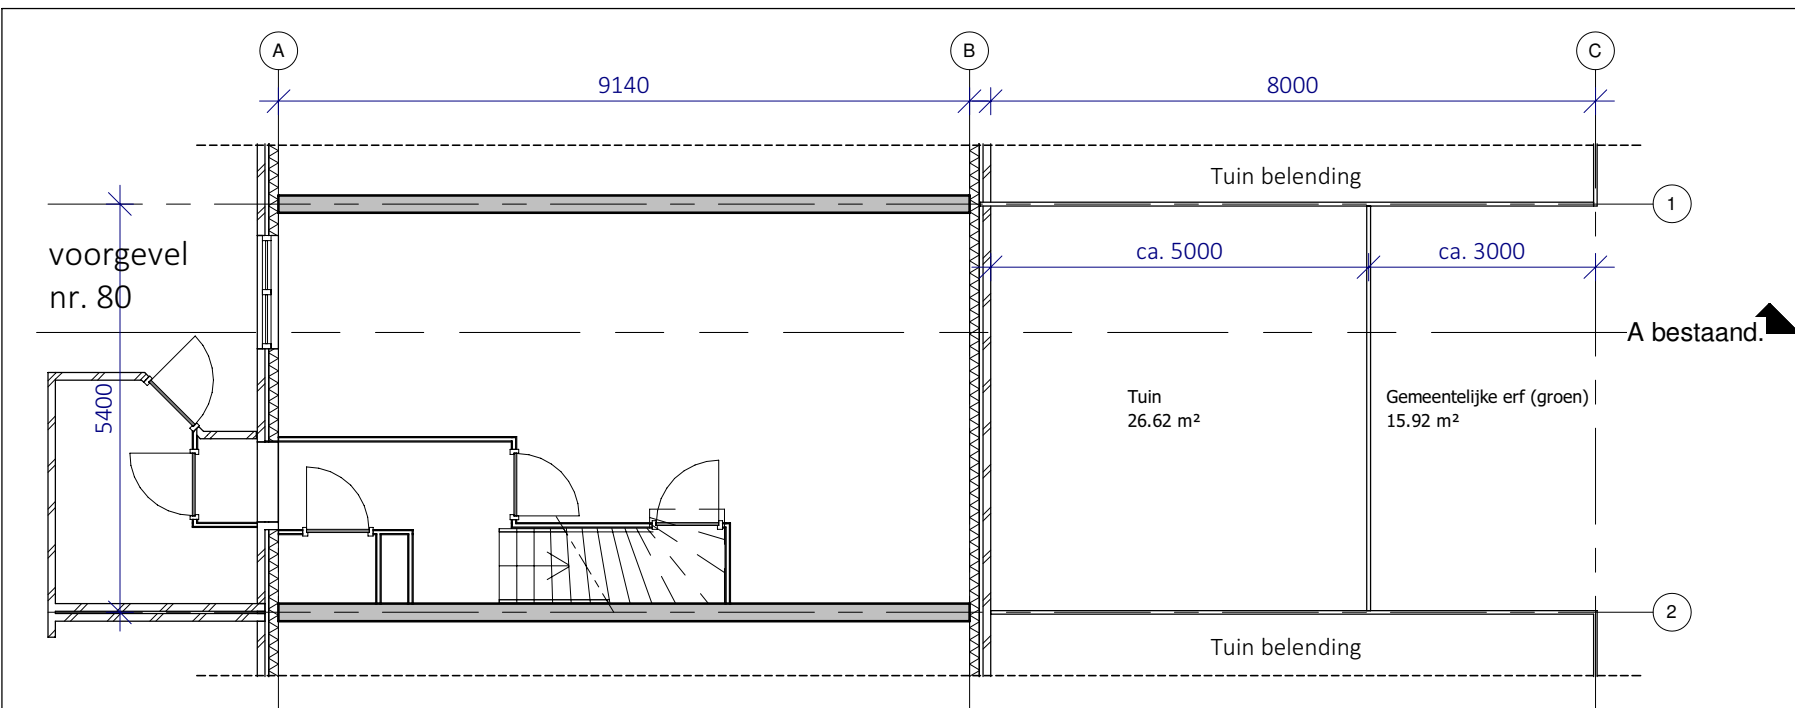

Begane grond bestaand

1 : 100

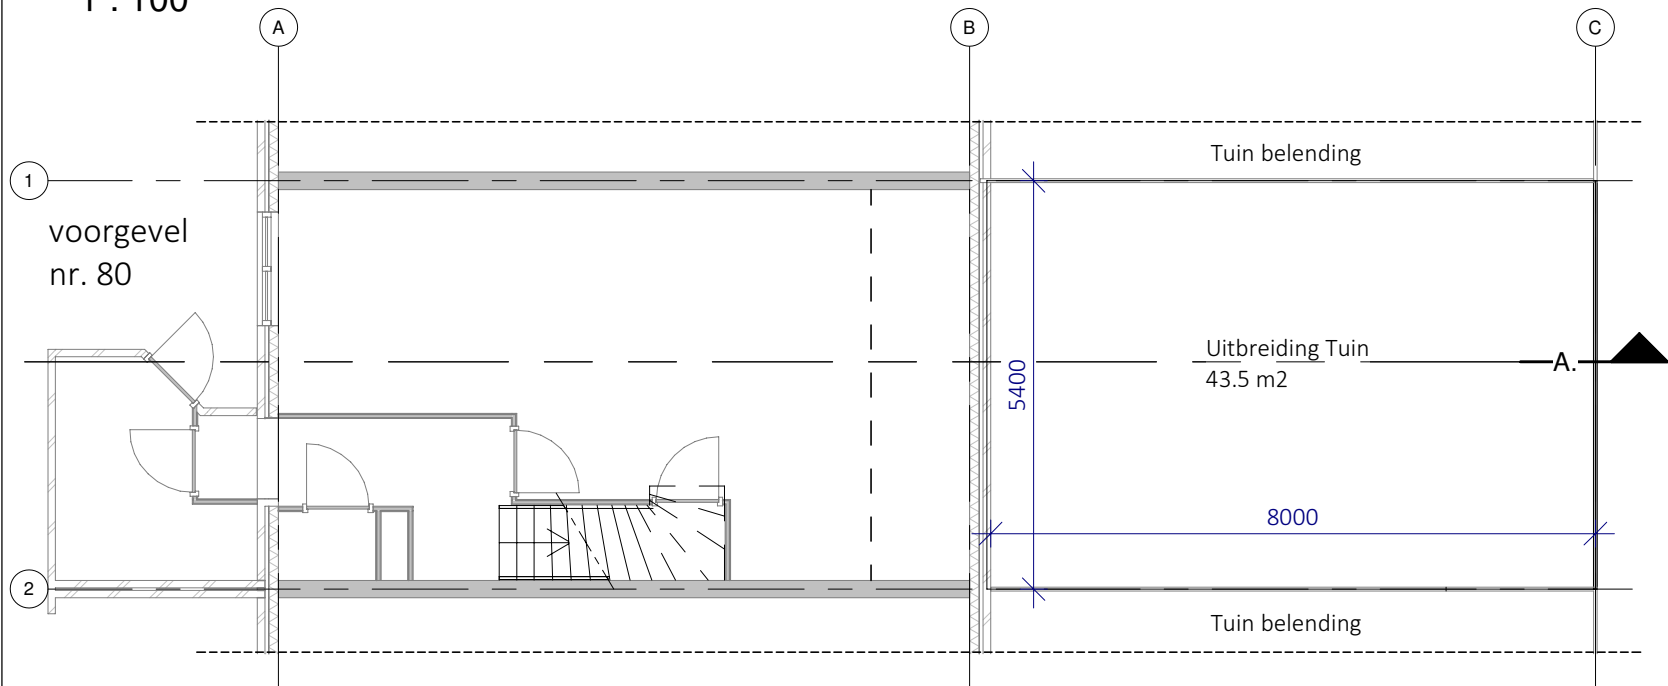



Begane grond nieuw

1 : 100

Situatie


1 : 1000

adres: Troelstralaan 80
1067MZ Amsterdam
gemeente Sloten (N.H.)
Sectie I Nr. 2377

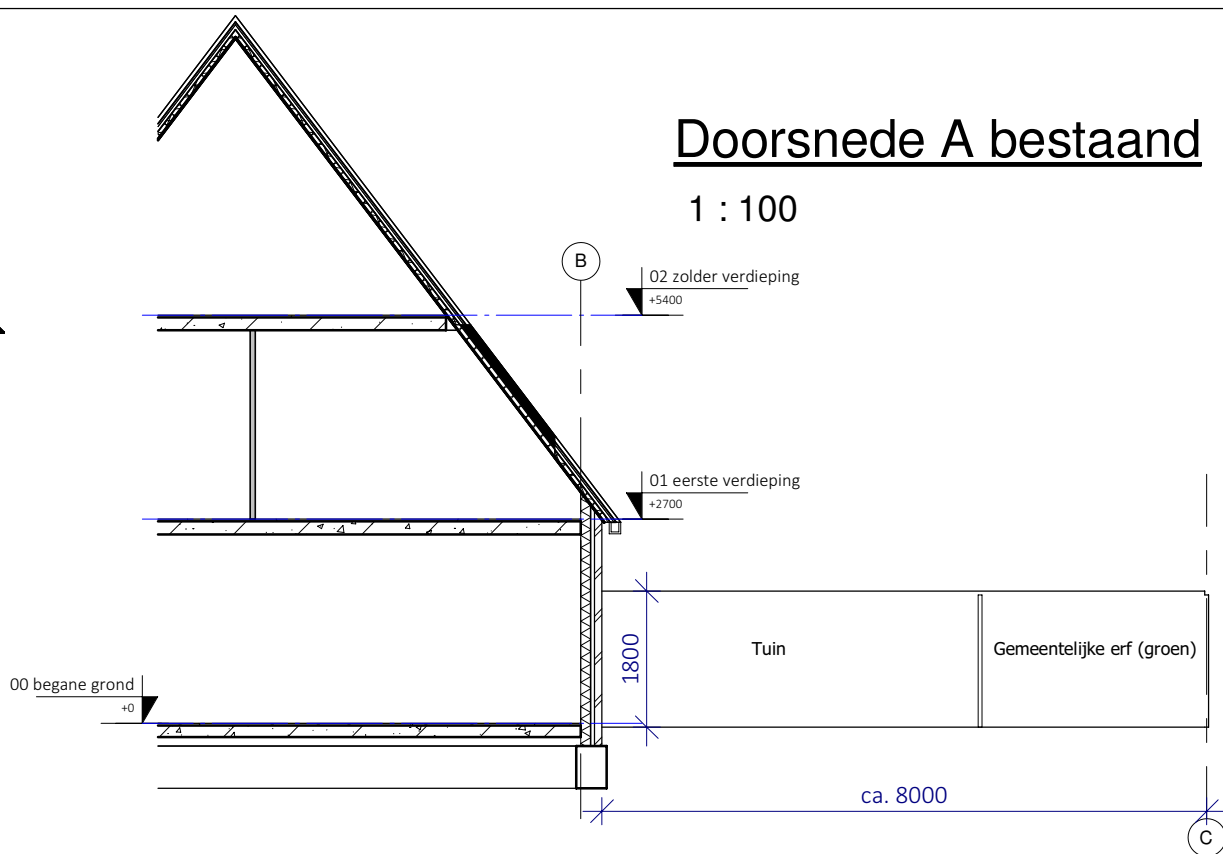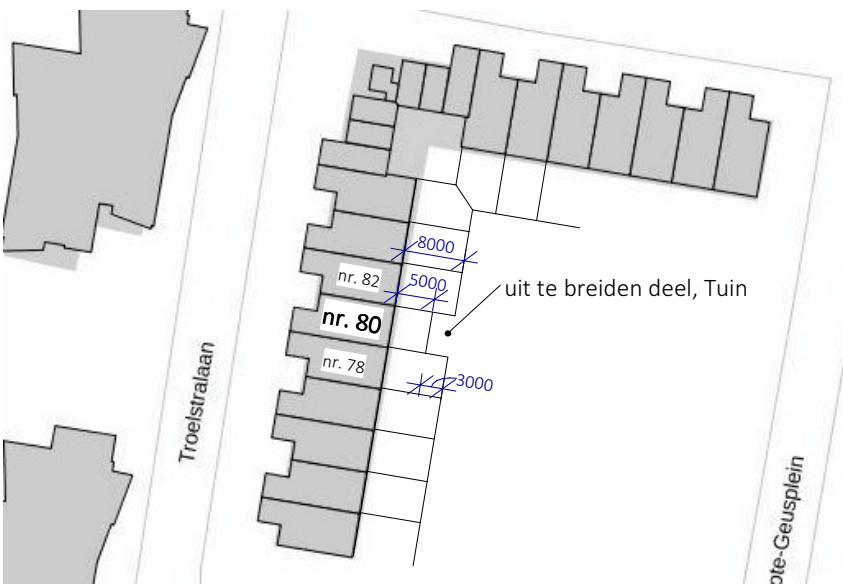


Doorsnede A bestaand

1 : 100

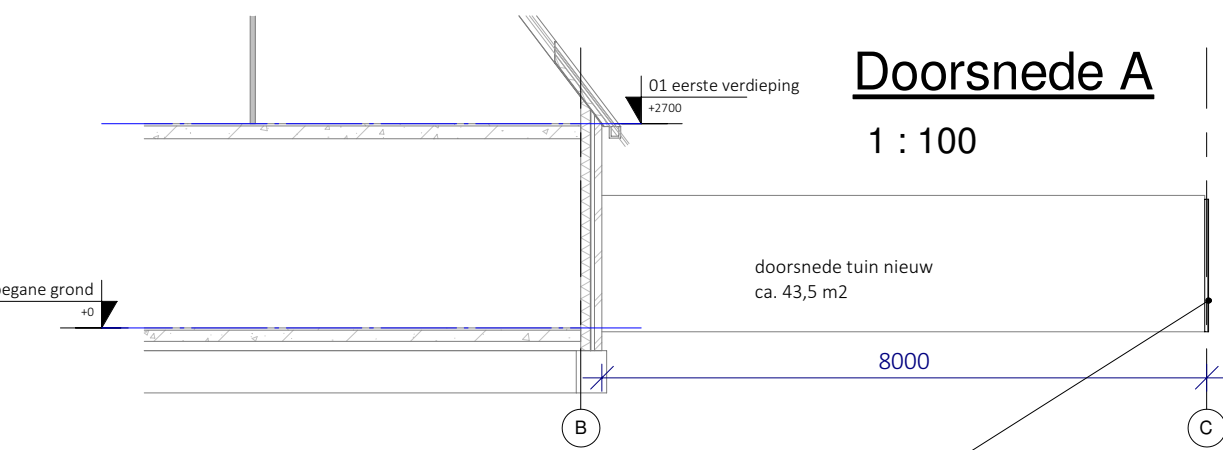

Doorsnede A

1 : 100

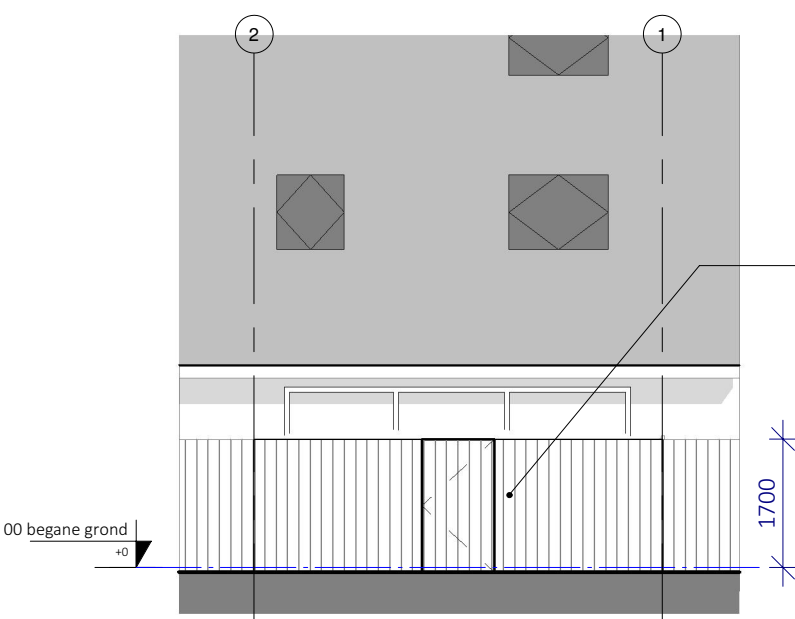

Achtergevel nieuw

1 : 100

aanzicht houten schutting nieuw
loopt gelijk met schutting
belendingen, kleur l.bruin
als belending, vzw. toegangspoort
in zelfde kleur en materiaal

✗ Behoort bij de beschikking namens het dagelijks bestuur van het stadsdeel Nieuw-West
✗ Datum: 25-6-2019
✗ Kenmerk: OLO 3799969
✗ Bijlage: 2
NW

Vergunningsaanvraag - Alle maten in het werk controleren - Tekening niet voor uitvoering			
Project: Uitbreiding tuin	opdr.gever: fam. Batman	tek.nr.: A-100	tekenaar: BIMi
onderdeel: plgr.+ drsn.+situatie	status: def.	schaal: zie tek.	tel.: 0648010194
project nr. 2018-0629	datum/wijz.: A 07-09-2018	wijz.data: -	e-mail: rdagtas@gmail.com