



✗ Behoort bij de beschikking namens het dagelijks bestuur van het stadsdeel Nieuw-West
✗ Datum: 14-5-2019
✗ Kenmerk: OLO 3670233
✗ Bijlage: 2
NW

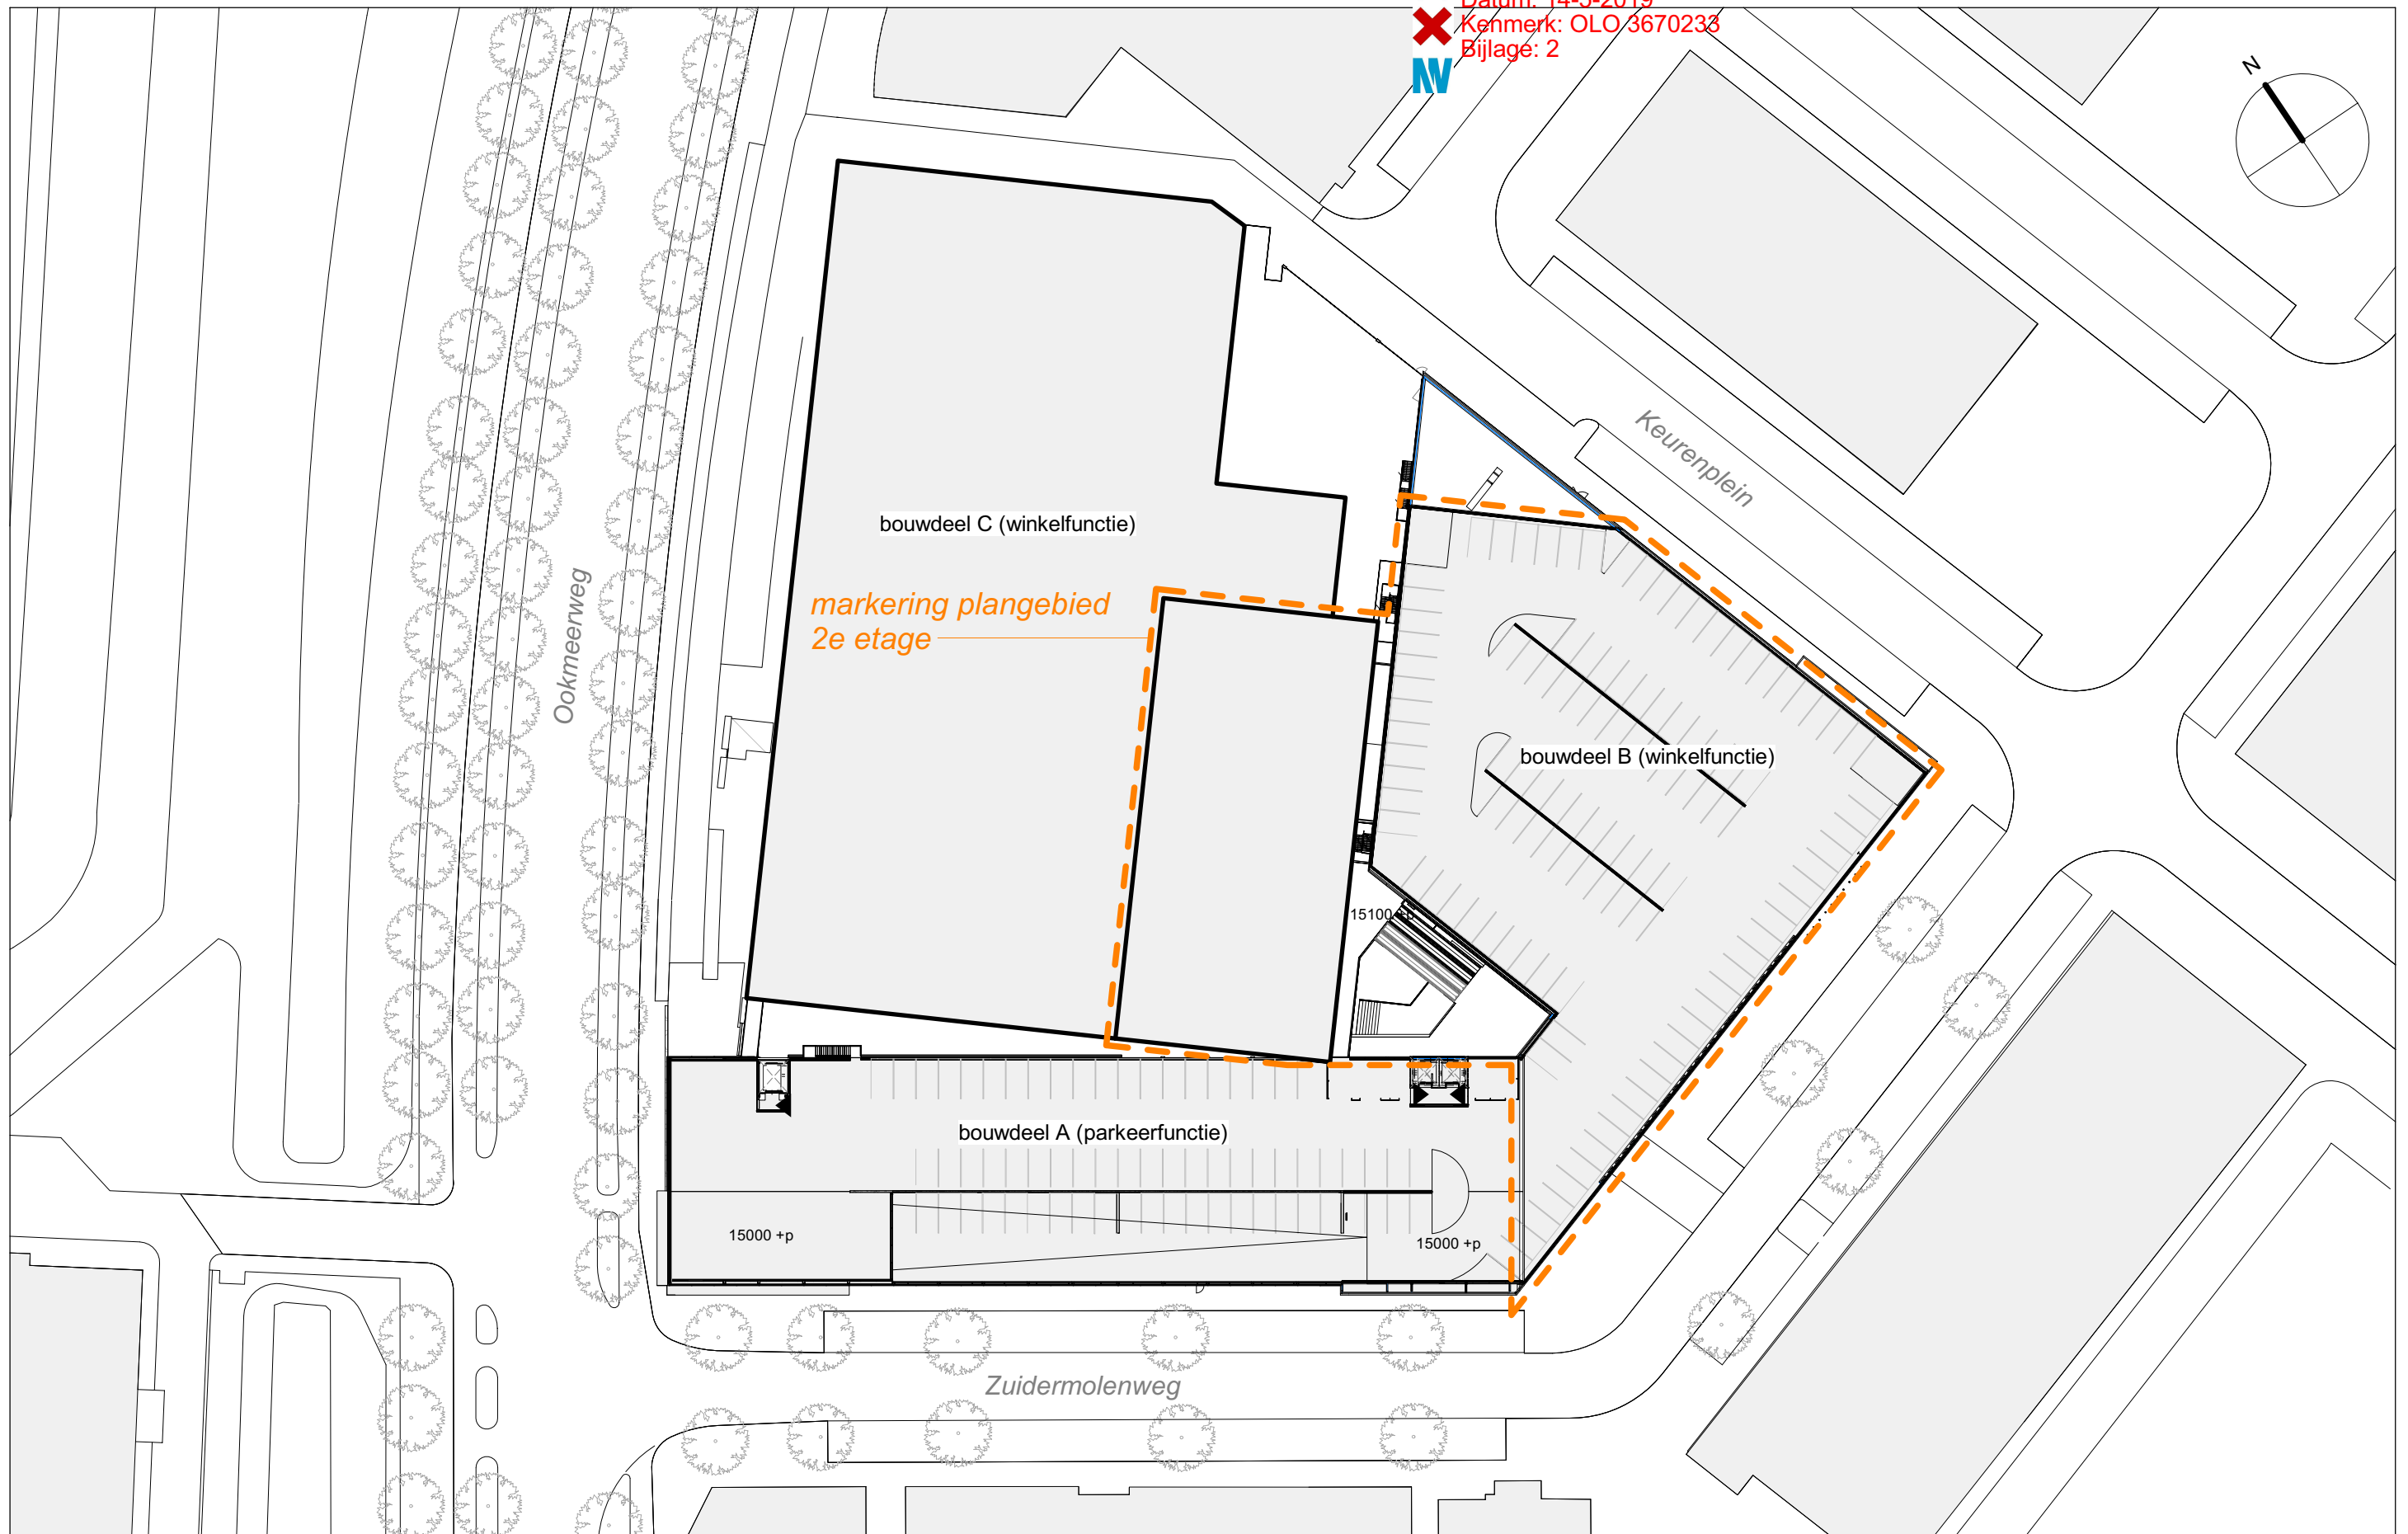


✗ Behoort bij de beschikking
✗ namens het dagelijks bestuur van
✗ het stadsdeel Nieuw-West


Datum: 14-5-2019
Kenmerk: OLO 3670233
Bijlage: 2

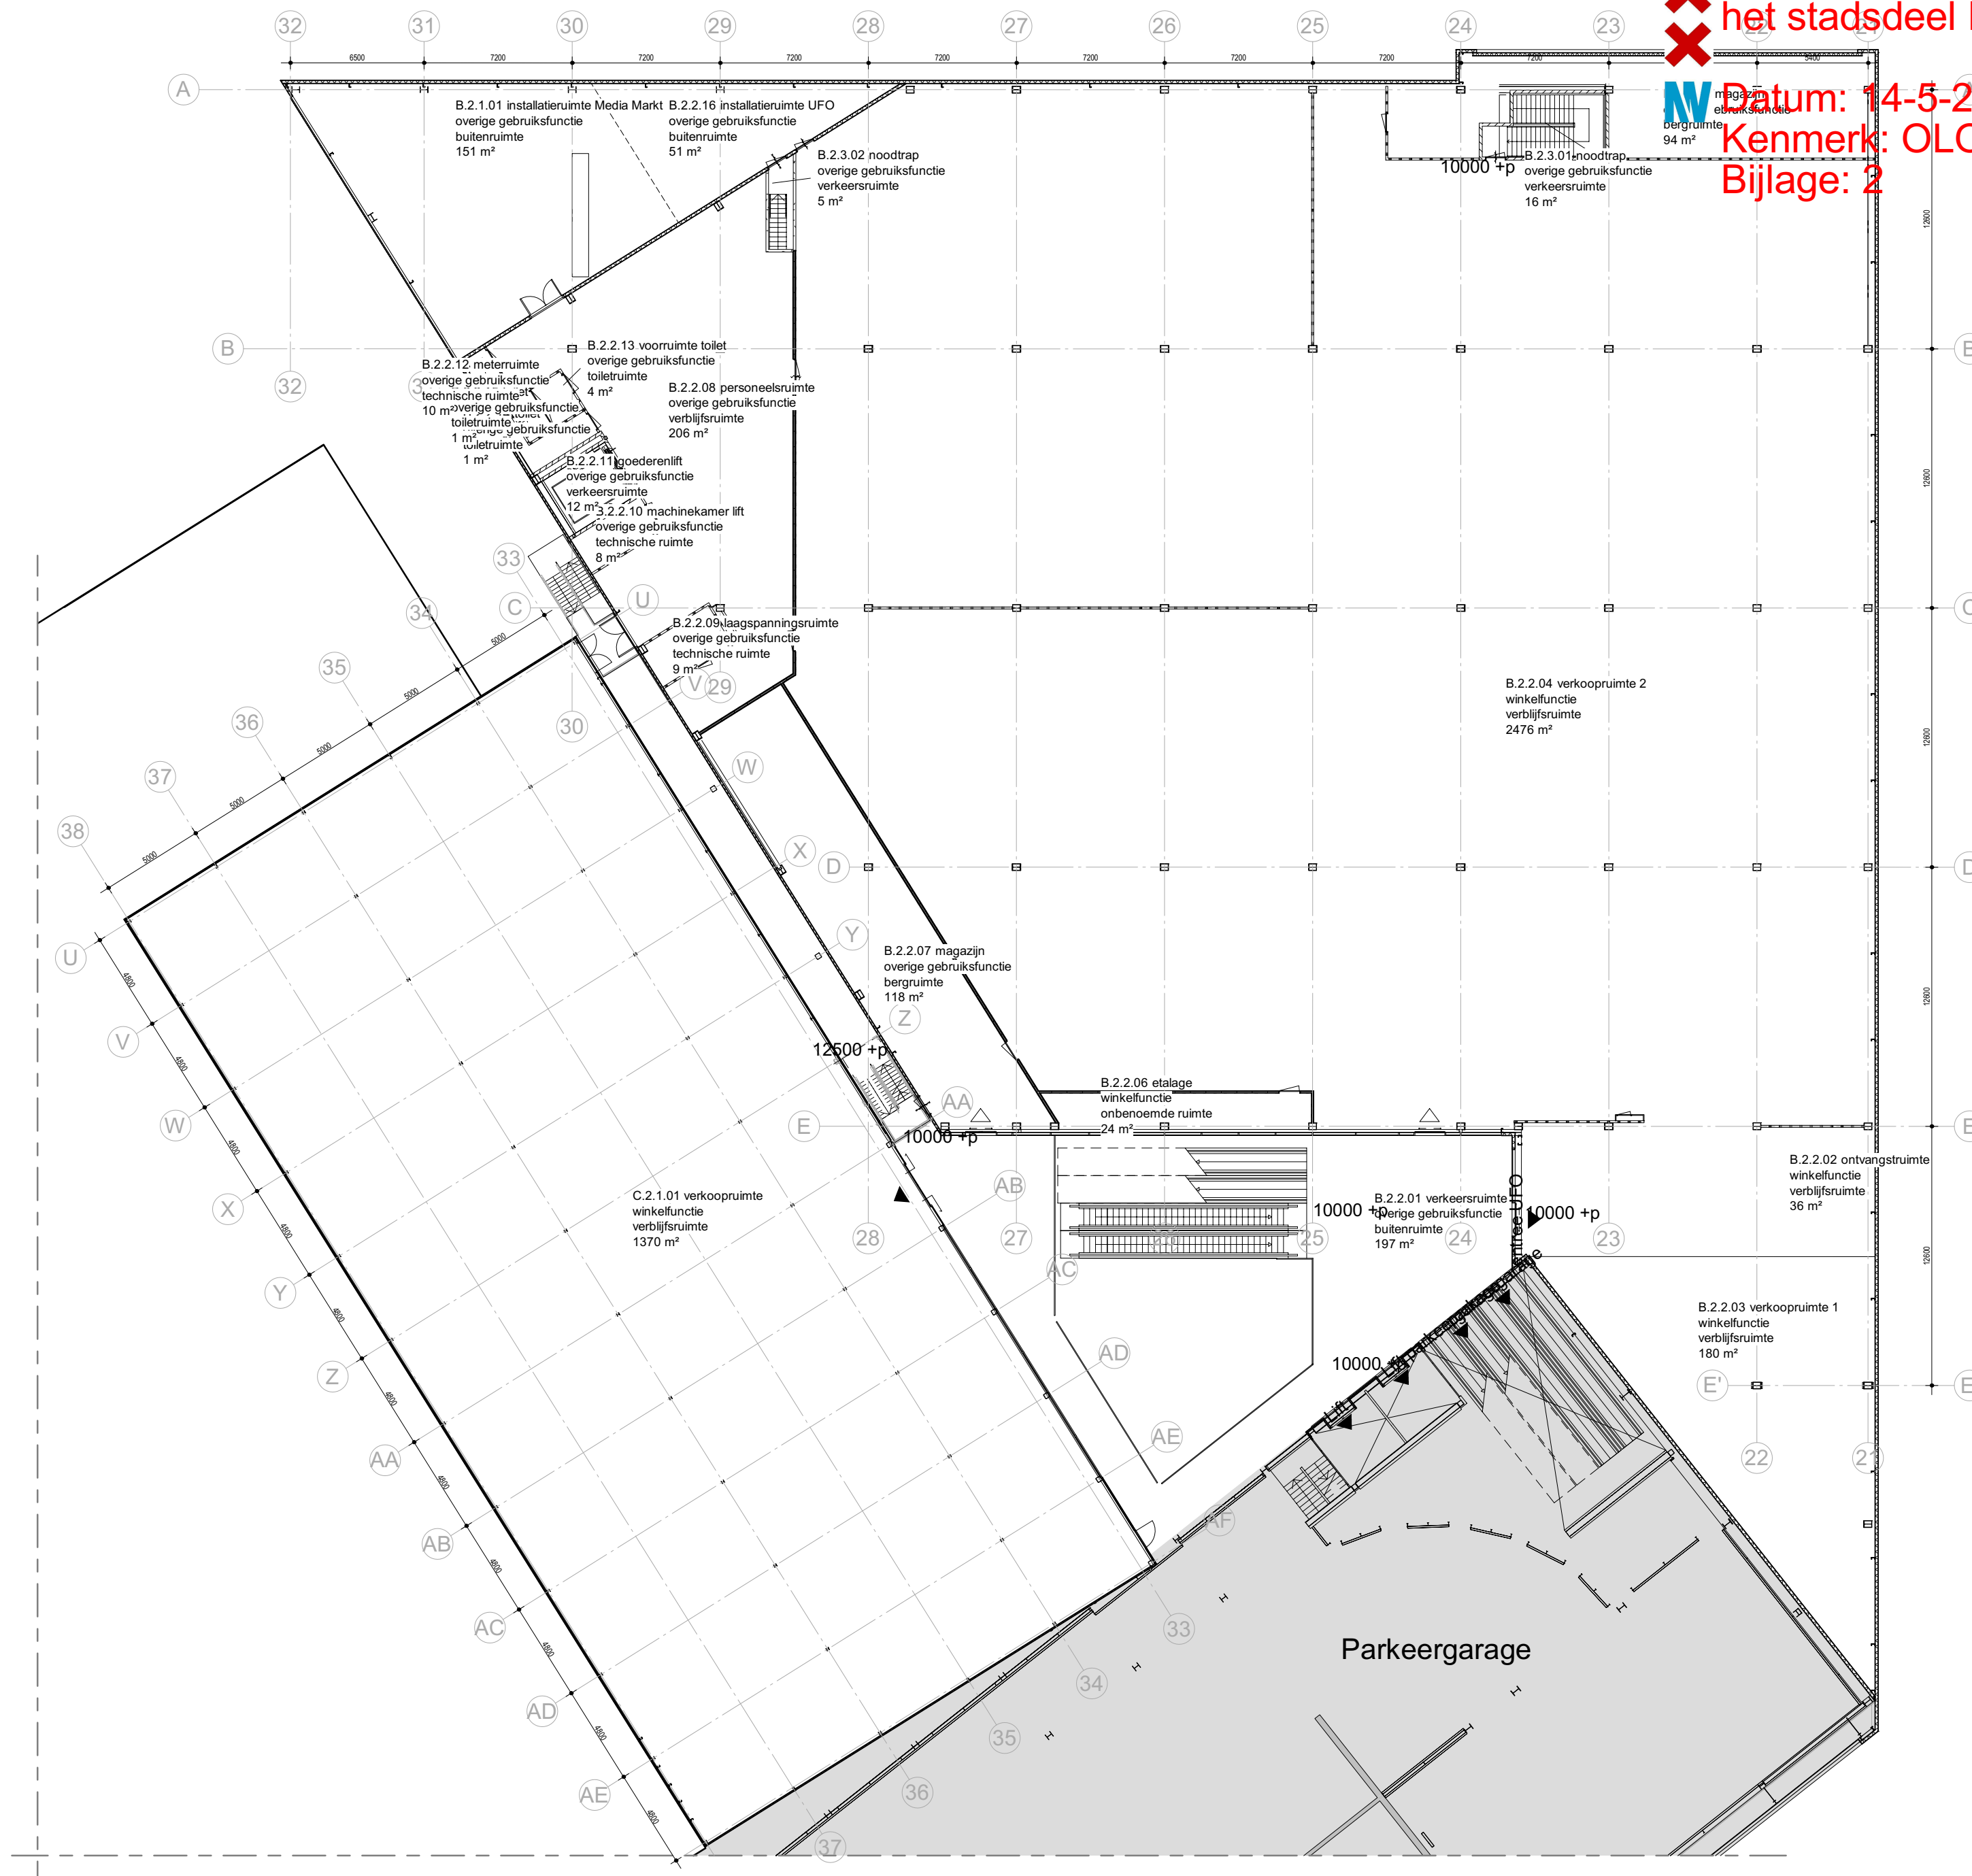

✗ Behoort bij de beschikking namens het dagelijks
bestuur van het stadsdeel Nieuw-West
✗ Datum: 14-5-2019
✗ Kenmerk: OLO 3670233
Bijlage: 2

SITUATIE

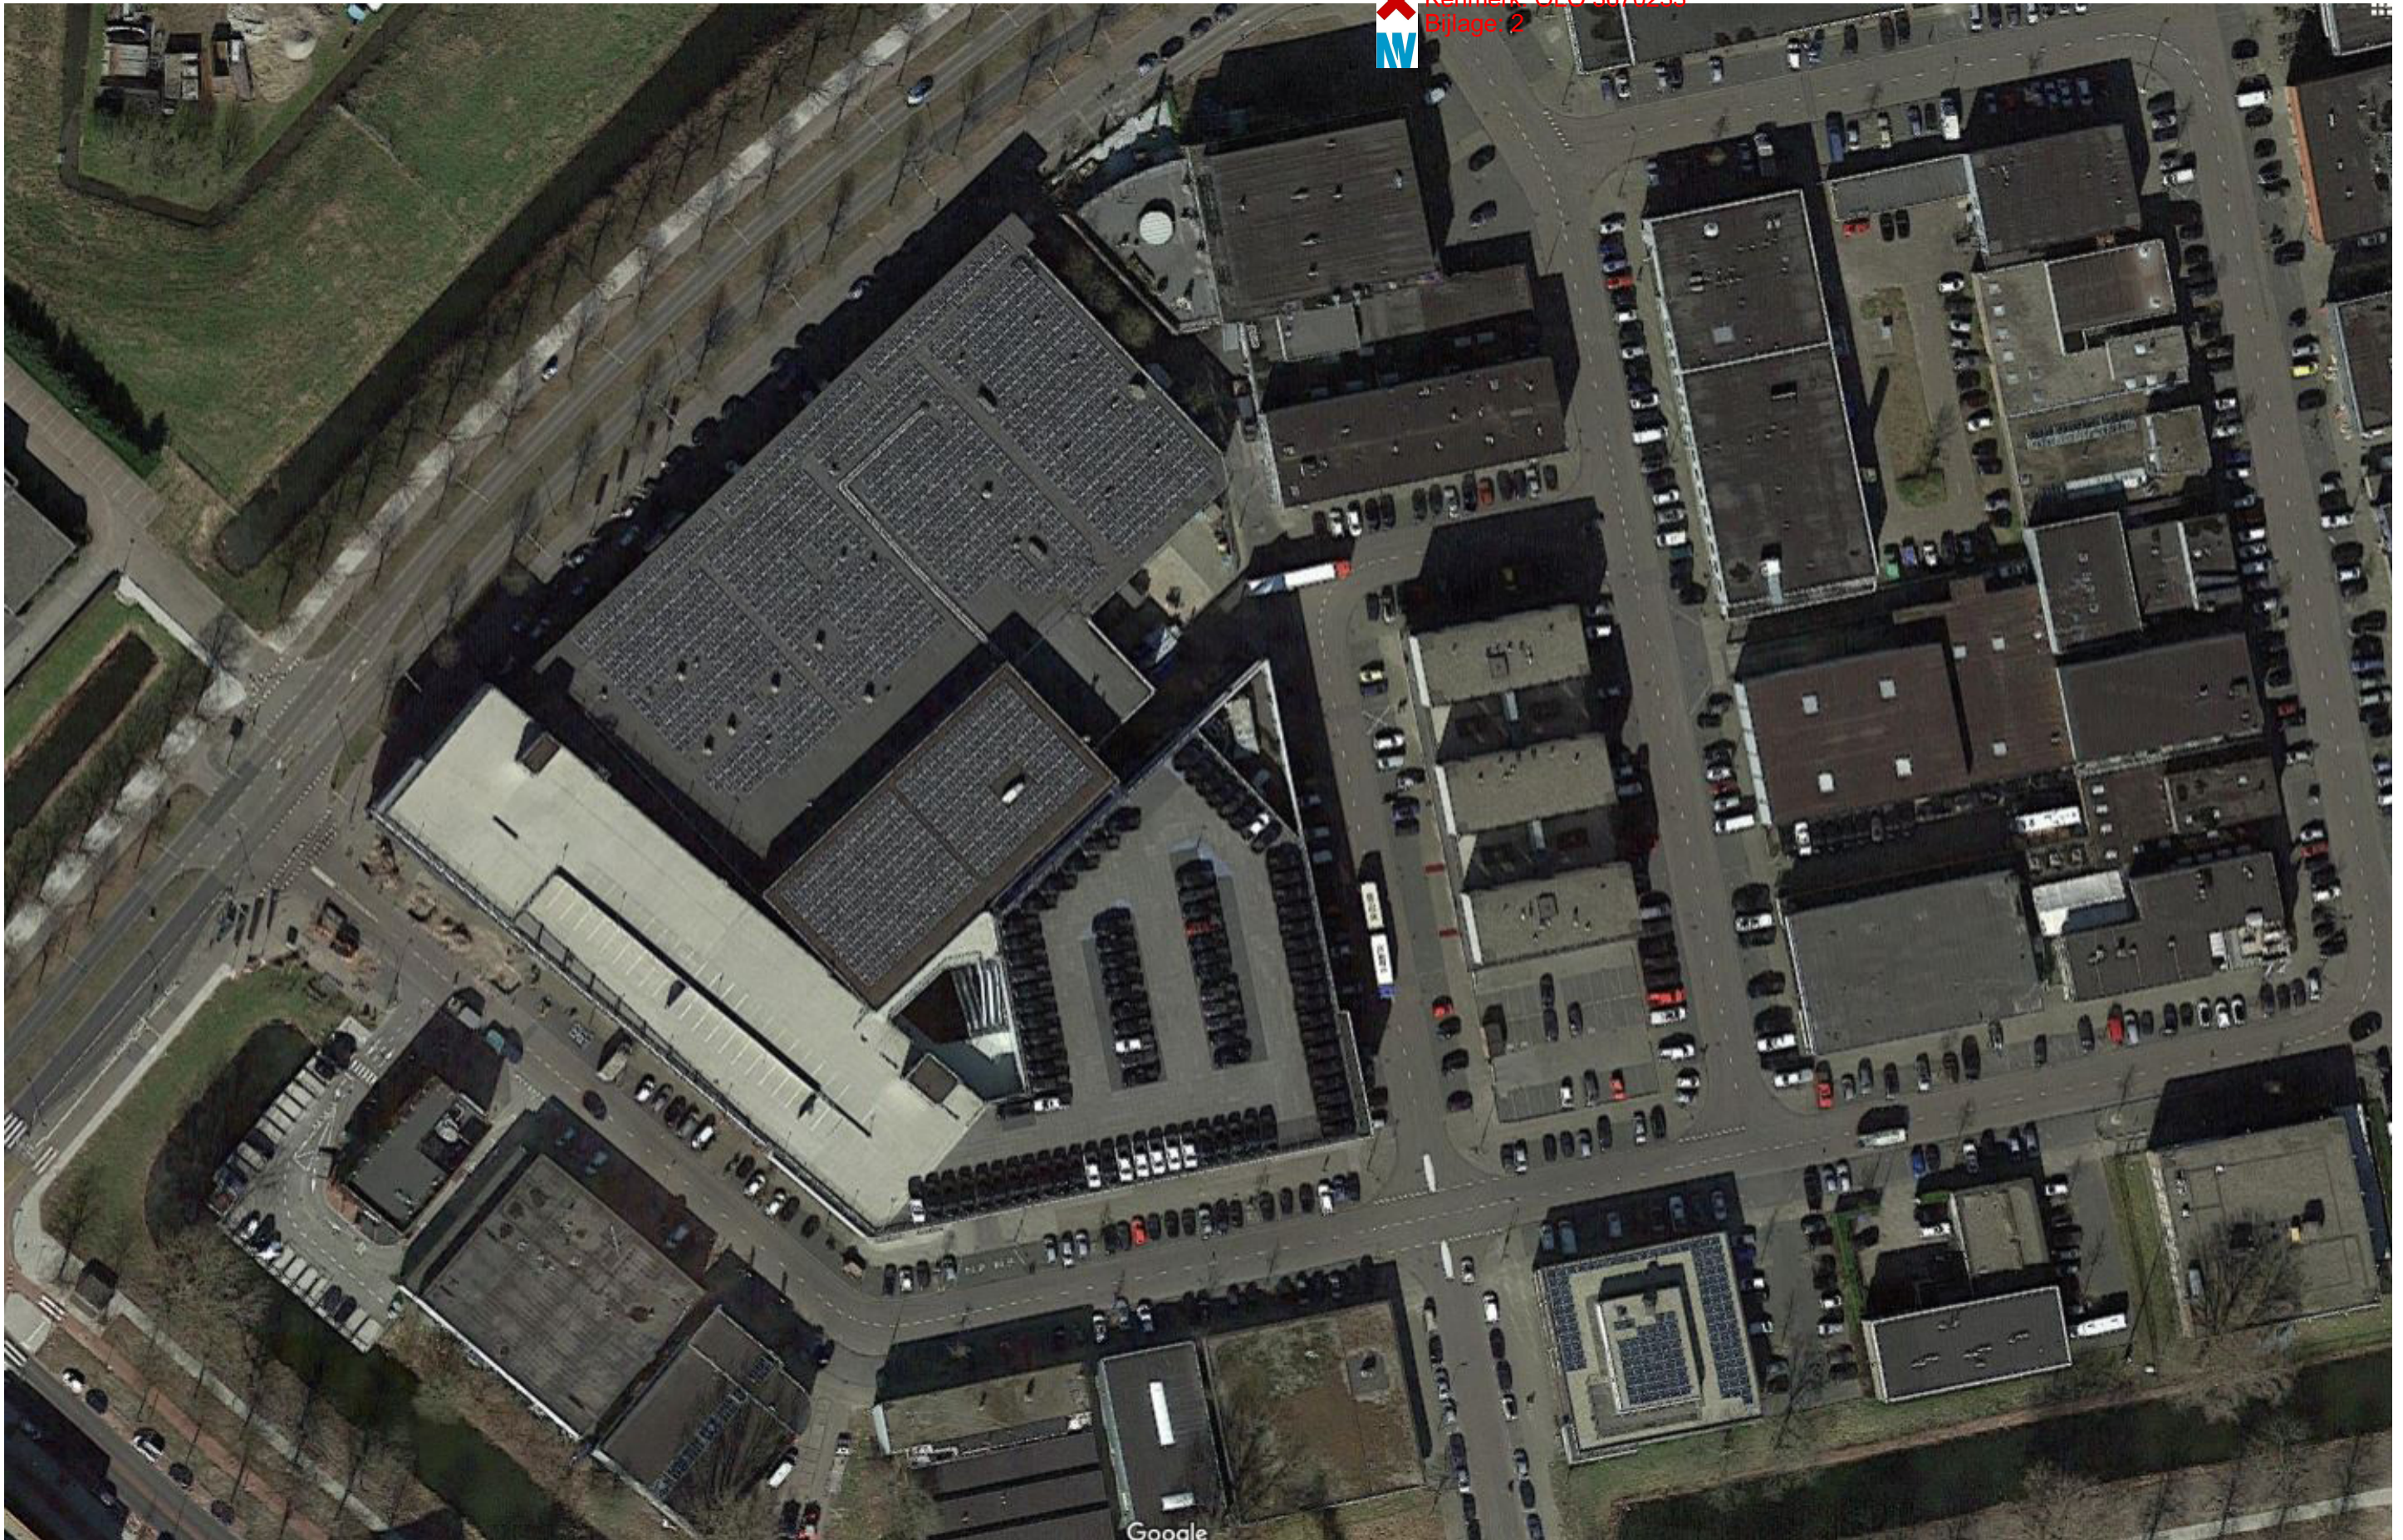

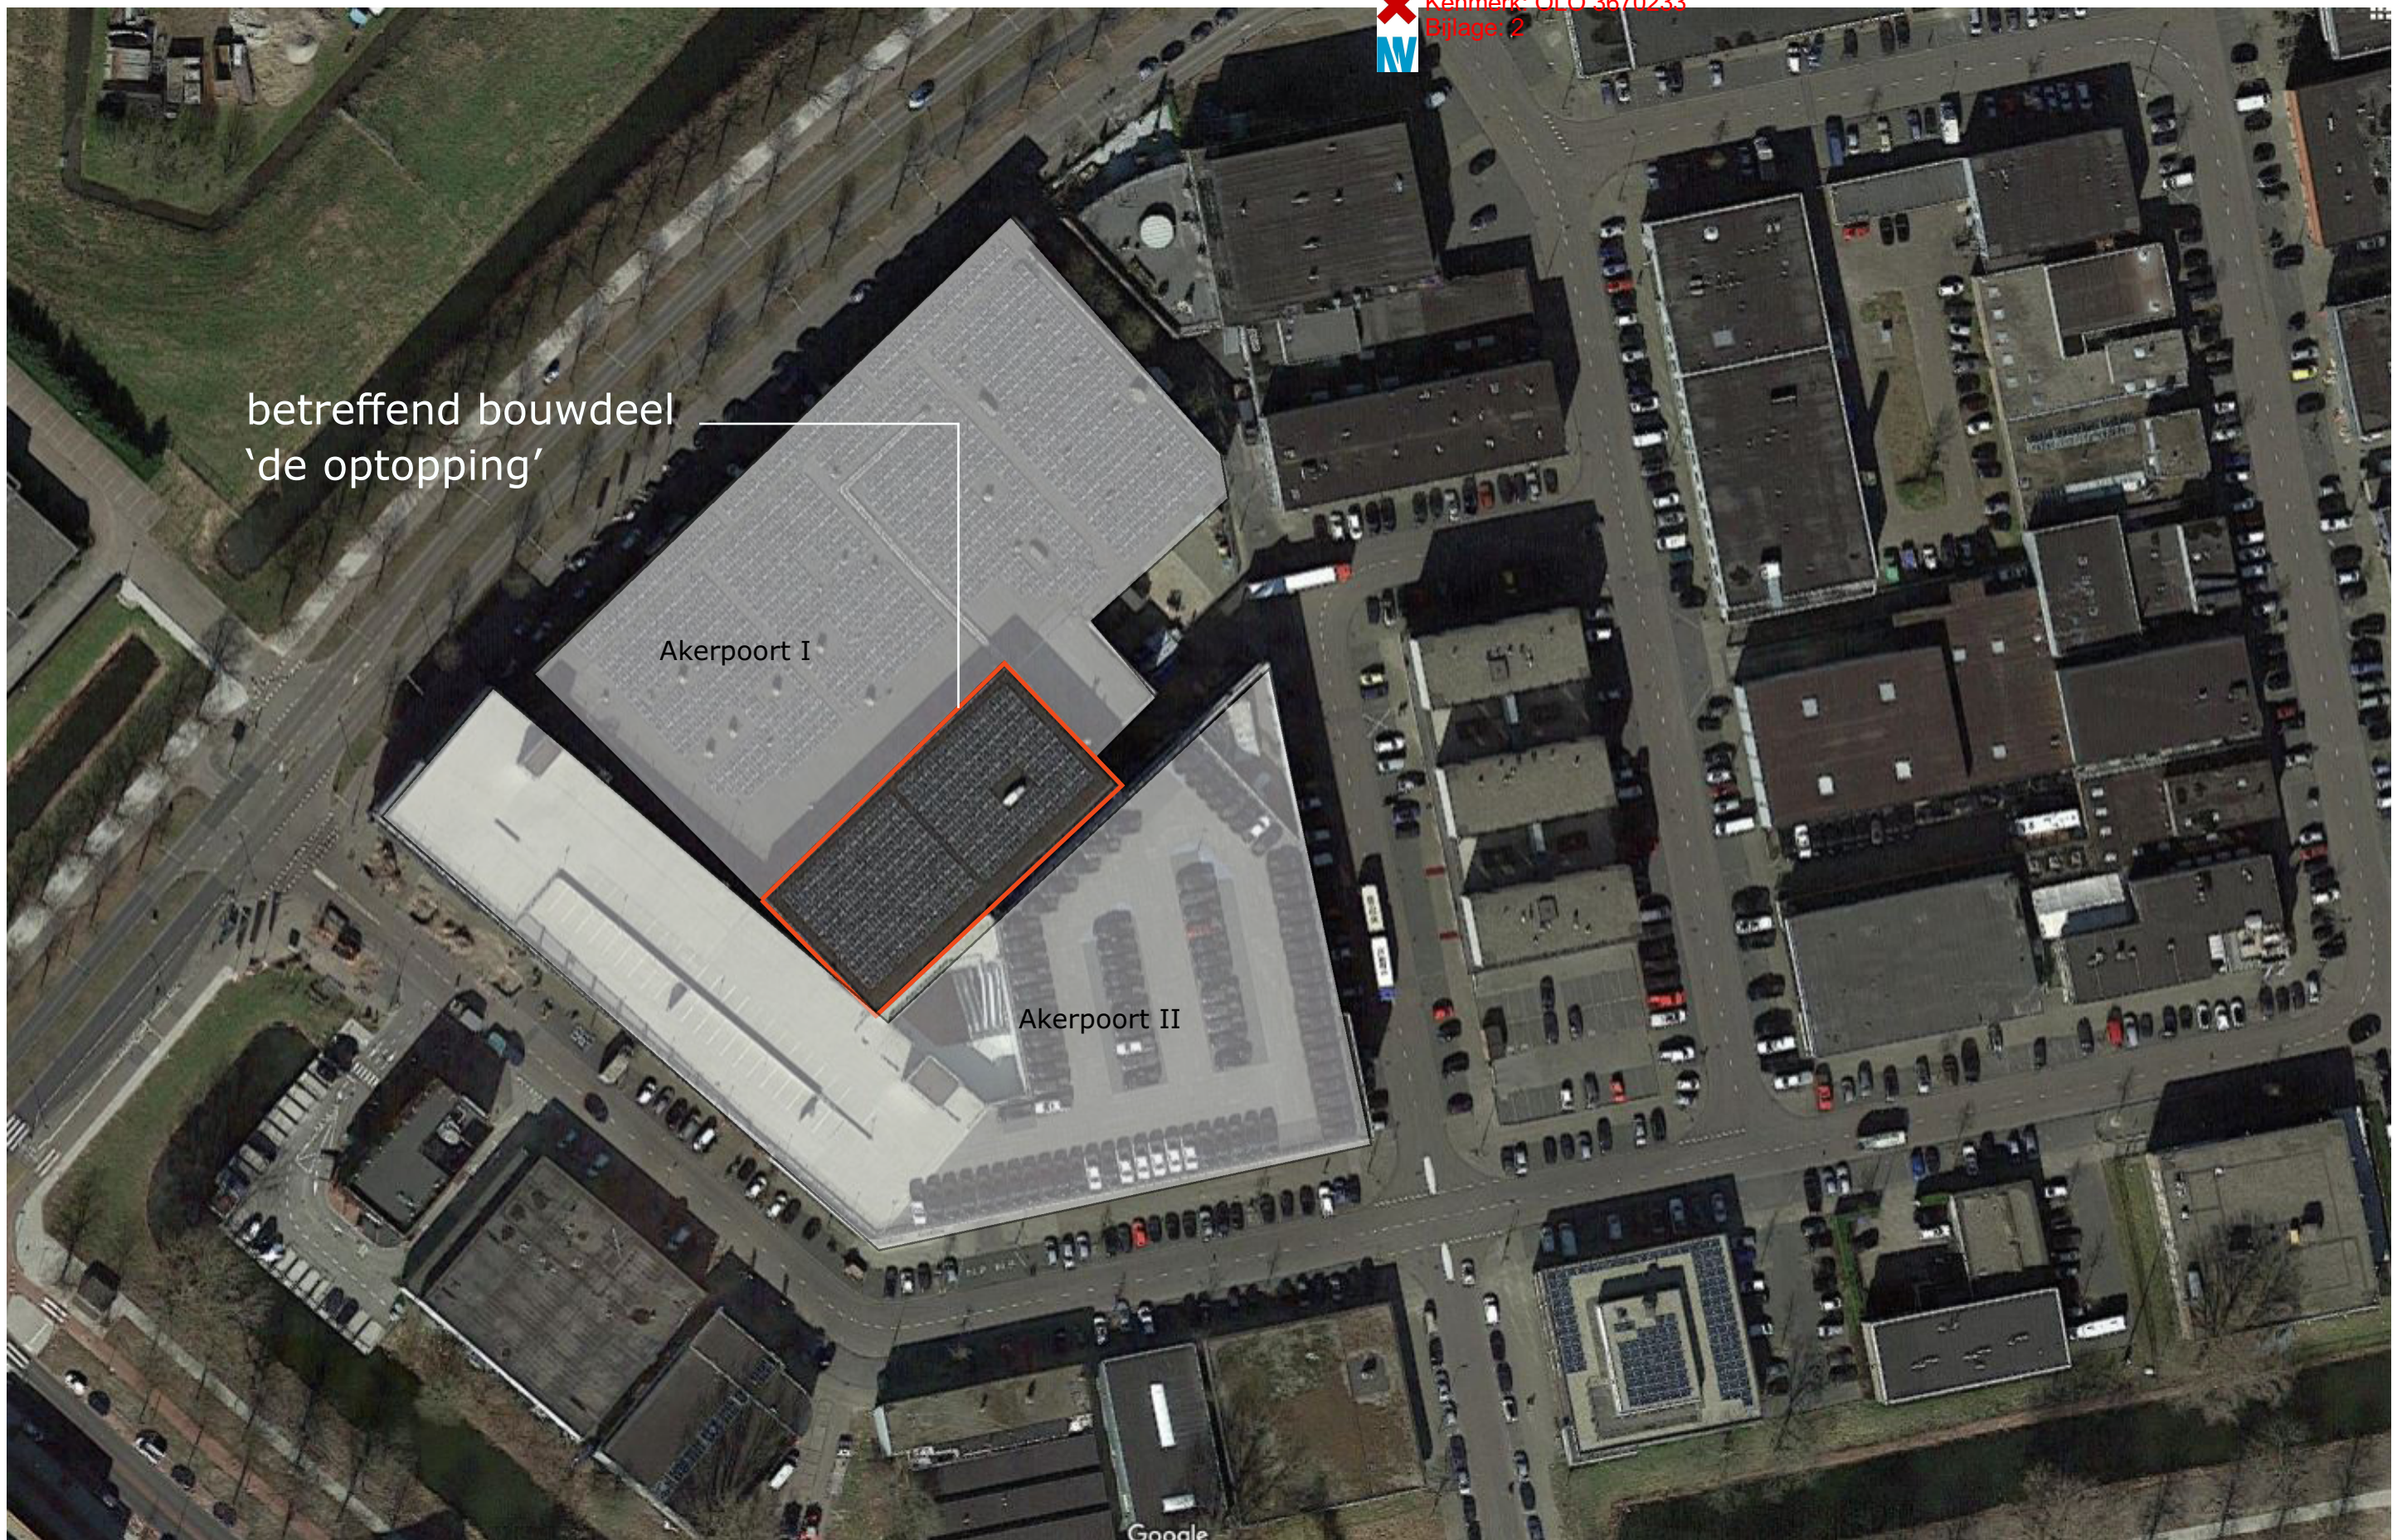


FOTO'S BESTAANDE TOESTAND

Behoort bij de beschikking namens het dagelijks
bestuur van het stadsdeel Nieuw West
Datum: 14-5-2019
Kenmerk: OLO 3670233
Bijlage: 2



gezien vanaf parkeerdak Akerpoort II

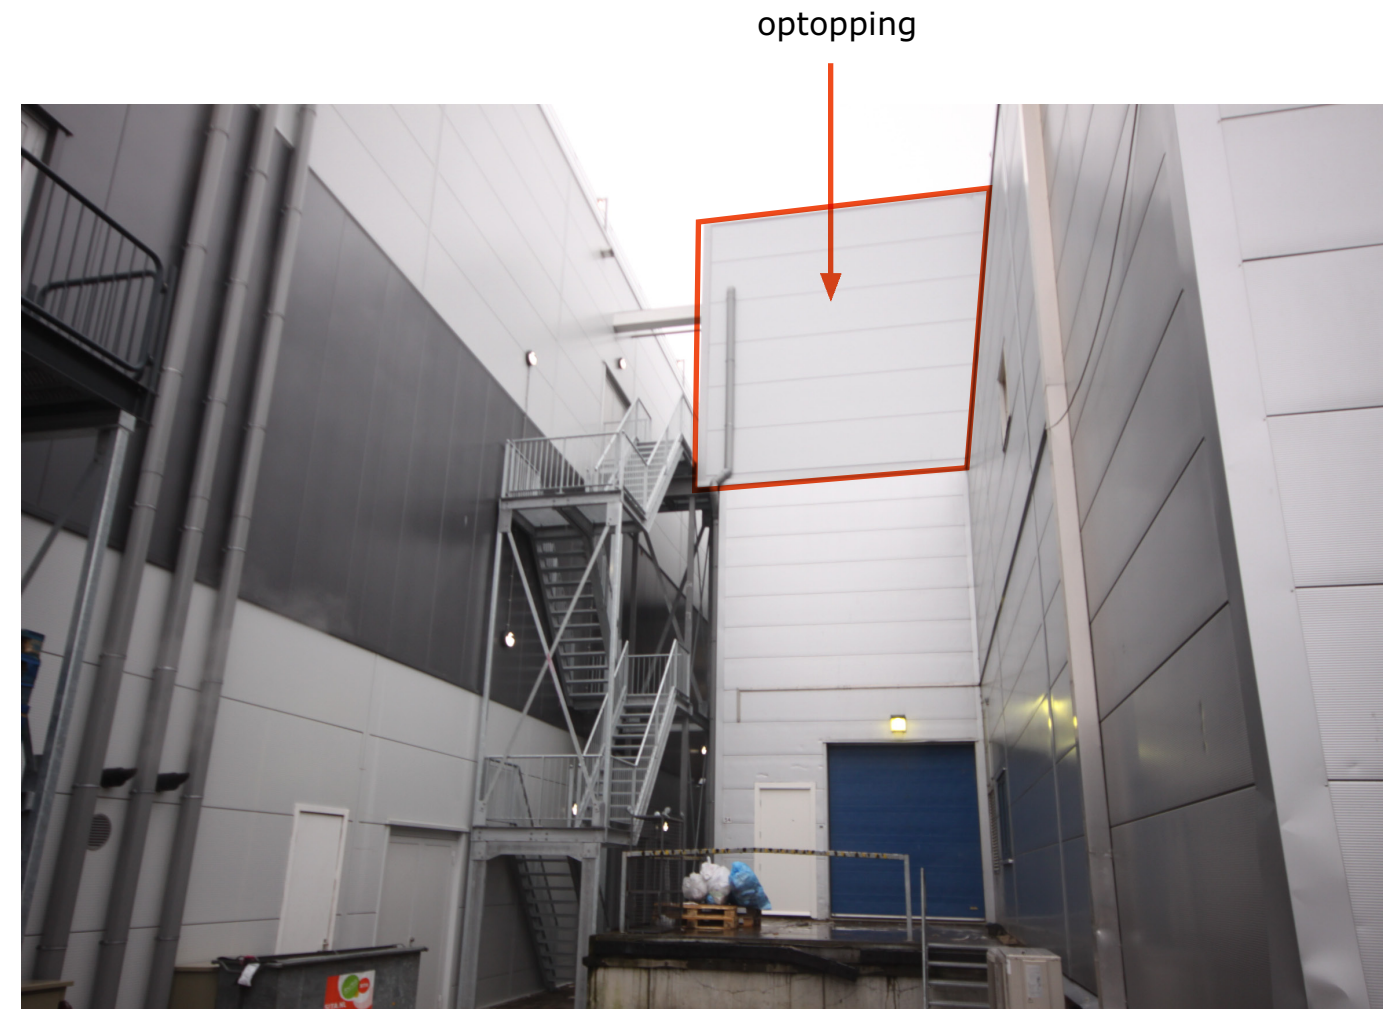

gezien vanaf emballagezone




interieur




3D DOORSNEDE BESTAANDE TOESTAND

✗ Behoort bij de beschikking namens het dagelijks
bestuur van het stadsdeel Nieuw West
✗ Datum: 14-5-2019
✗ Kenmerk: OLO 3670233
Bijlage: 2
NW

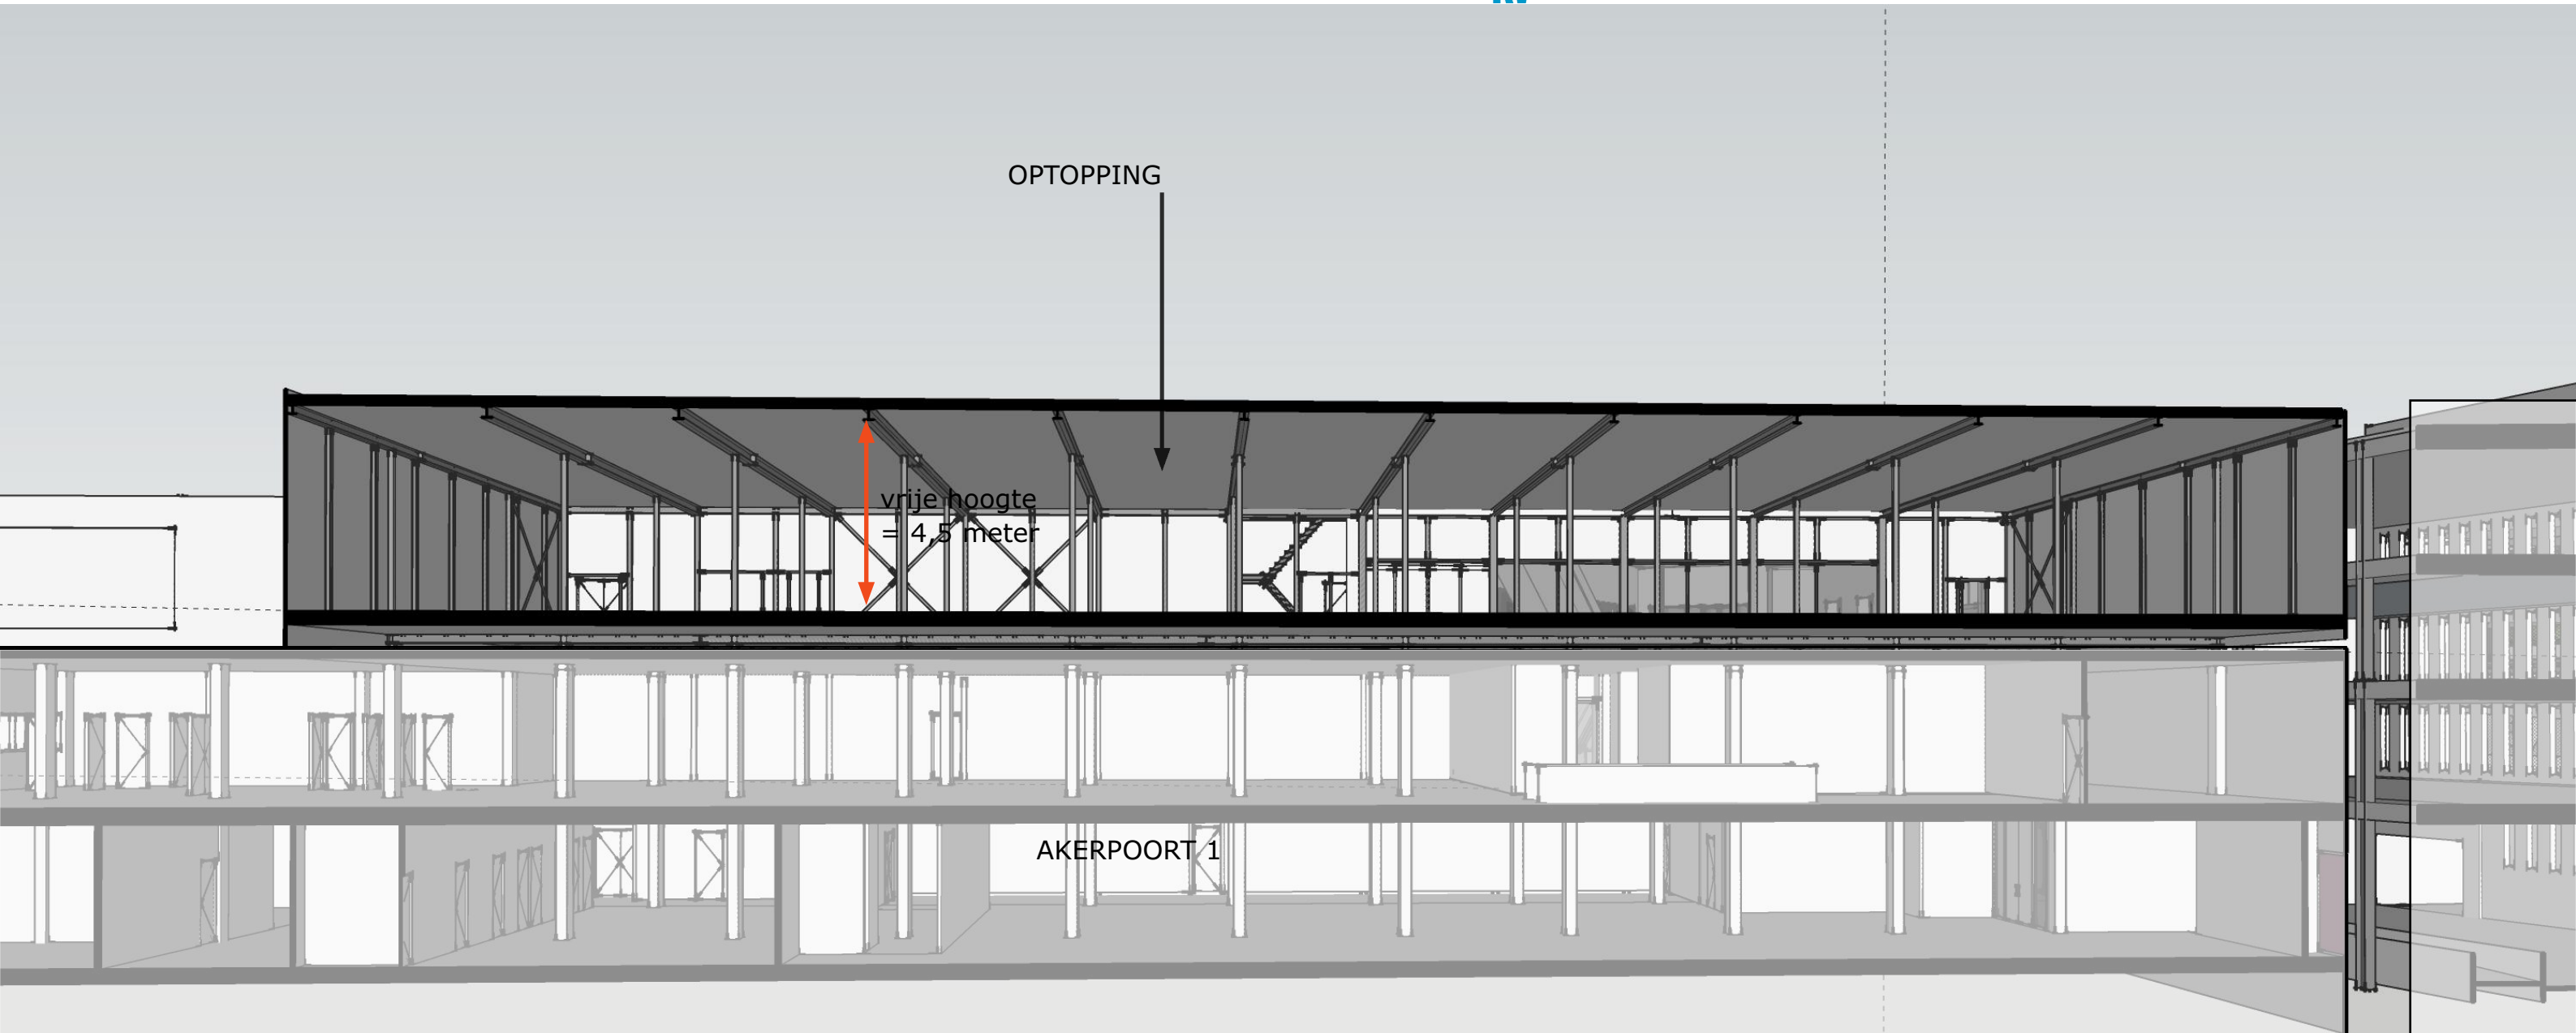

STAALCONSTRUCTIE BESTAANDE TOESTAND

✗ Behoort bij de beschikking namens het dagelijks
bestuur van het stadsdeel Nieuw West
✗ Datum: 14-5-2019
✗ Kenmerk: OLO 3670233
Bijlage: 2
NW

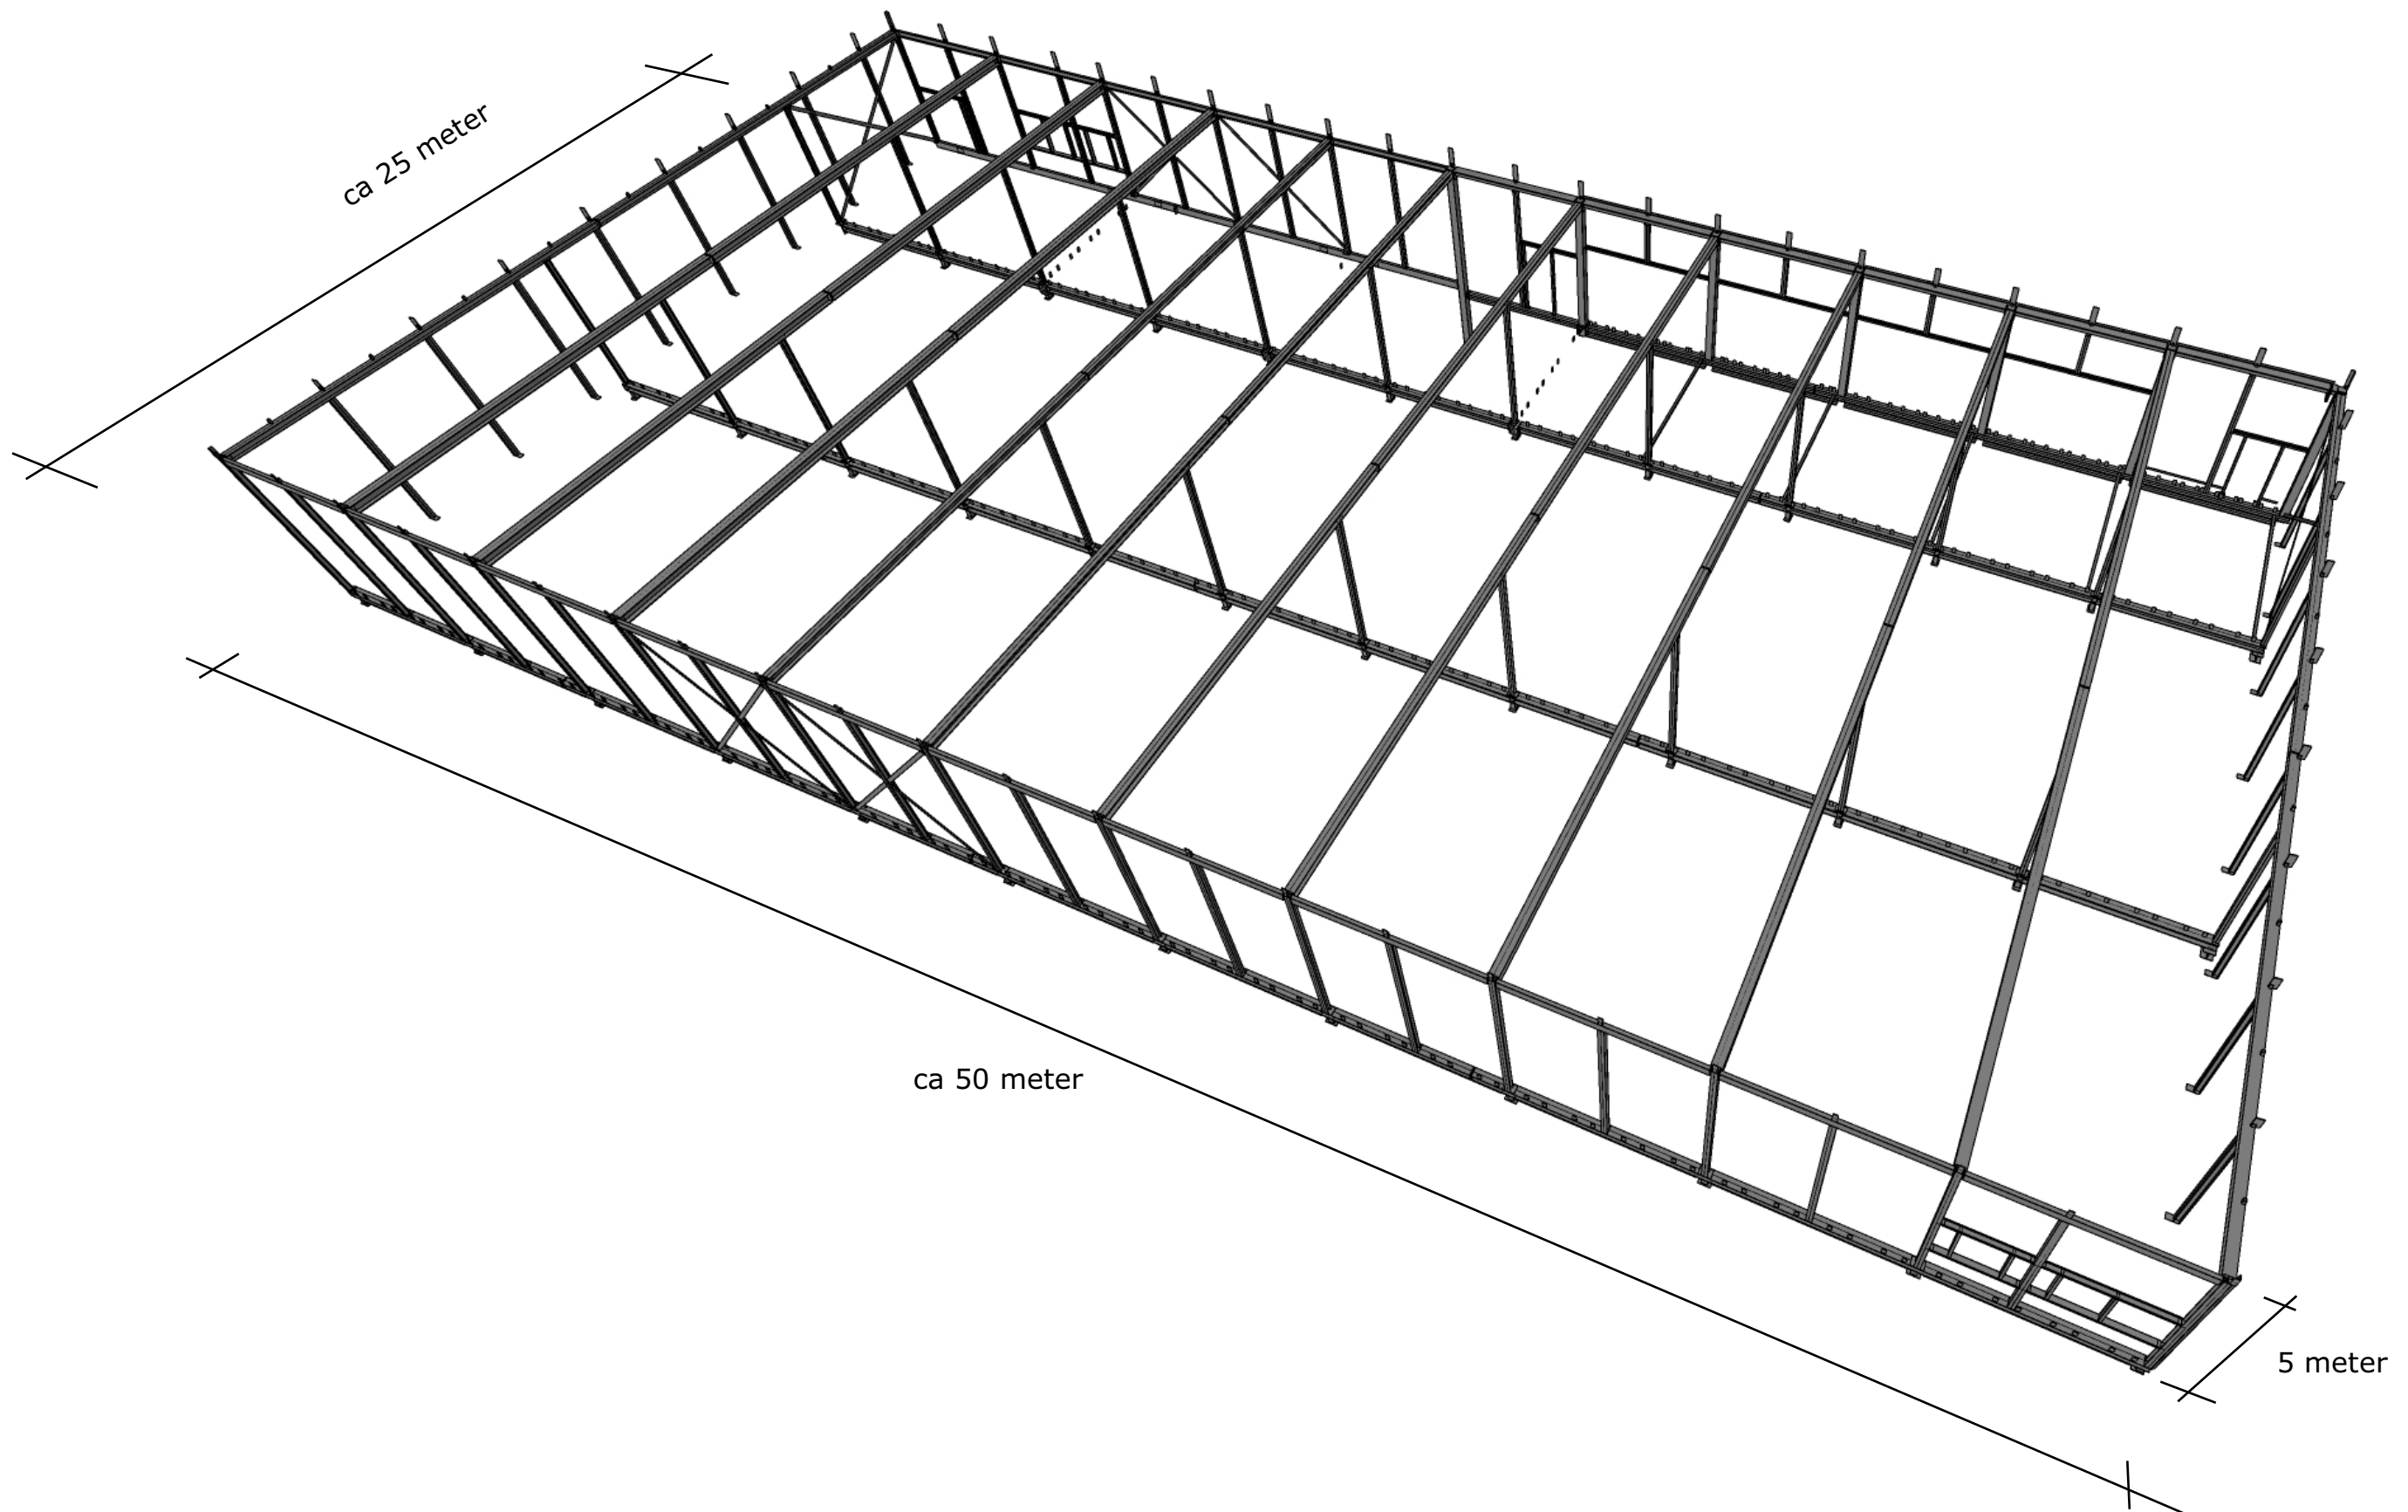



✗ Behoort bij de
✗ beschikking
✗ namens het
dagelijks bestuur
van het
stadsdeel
Nieuw-West



Datum:
14-5-2019
Kenmerk: OLO
3670233
Bijlage: 2

