


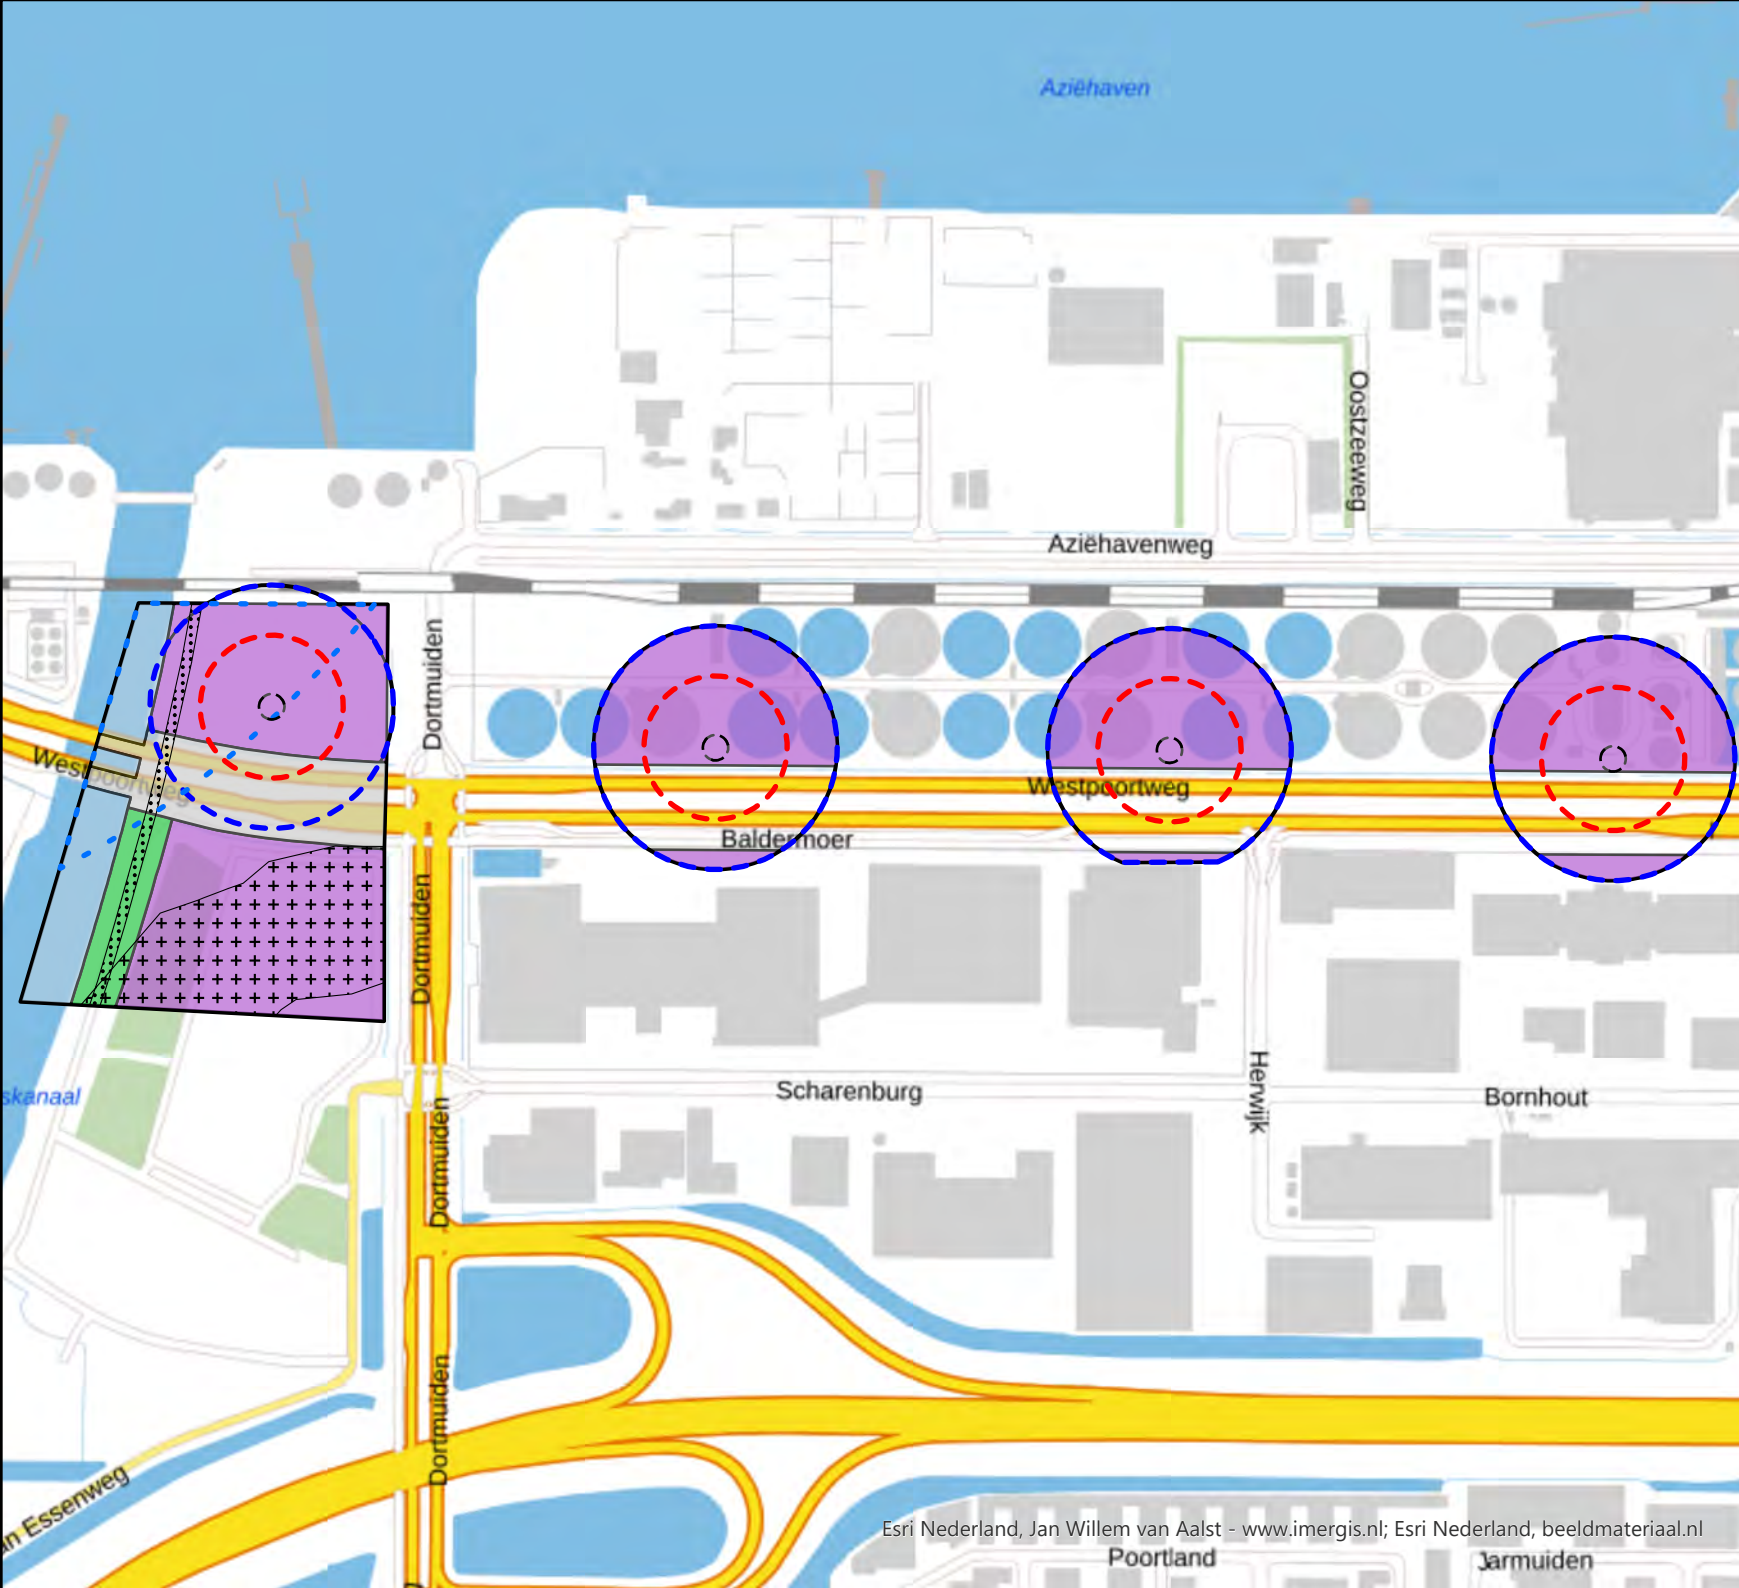

## Plangebied

Plangebied wijzigingsplan Sloterdijk III

## Bestemmingen

- Bedrijf - 1
- Bedrijf - windturbine
- Groen
- Verkeer
- Water

## Dubbelbestemmingen


- Waarde - Archeologie
- Leiding - Gas

## Gebiedsaanduidingen

- Veiligheidszone - bevi
- Veiligheidszone - windturbine 2
- Veiligheidszone - windturbine 1

## Functieaanduiding

- Windturbine

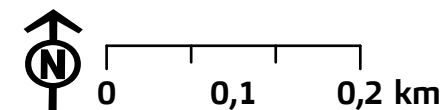

| Versie  | Auteur      |
|---------|-------------|
| concept | Laurens Kik |