


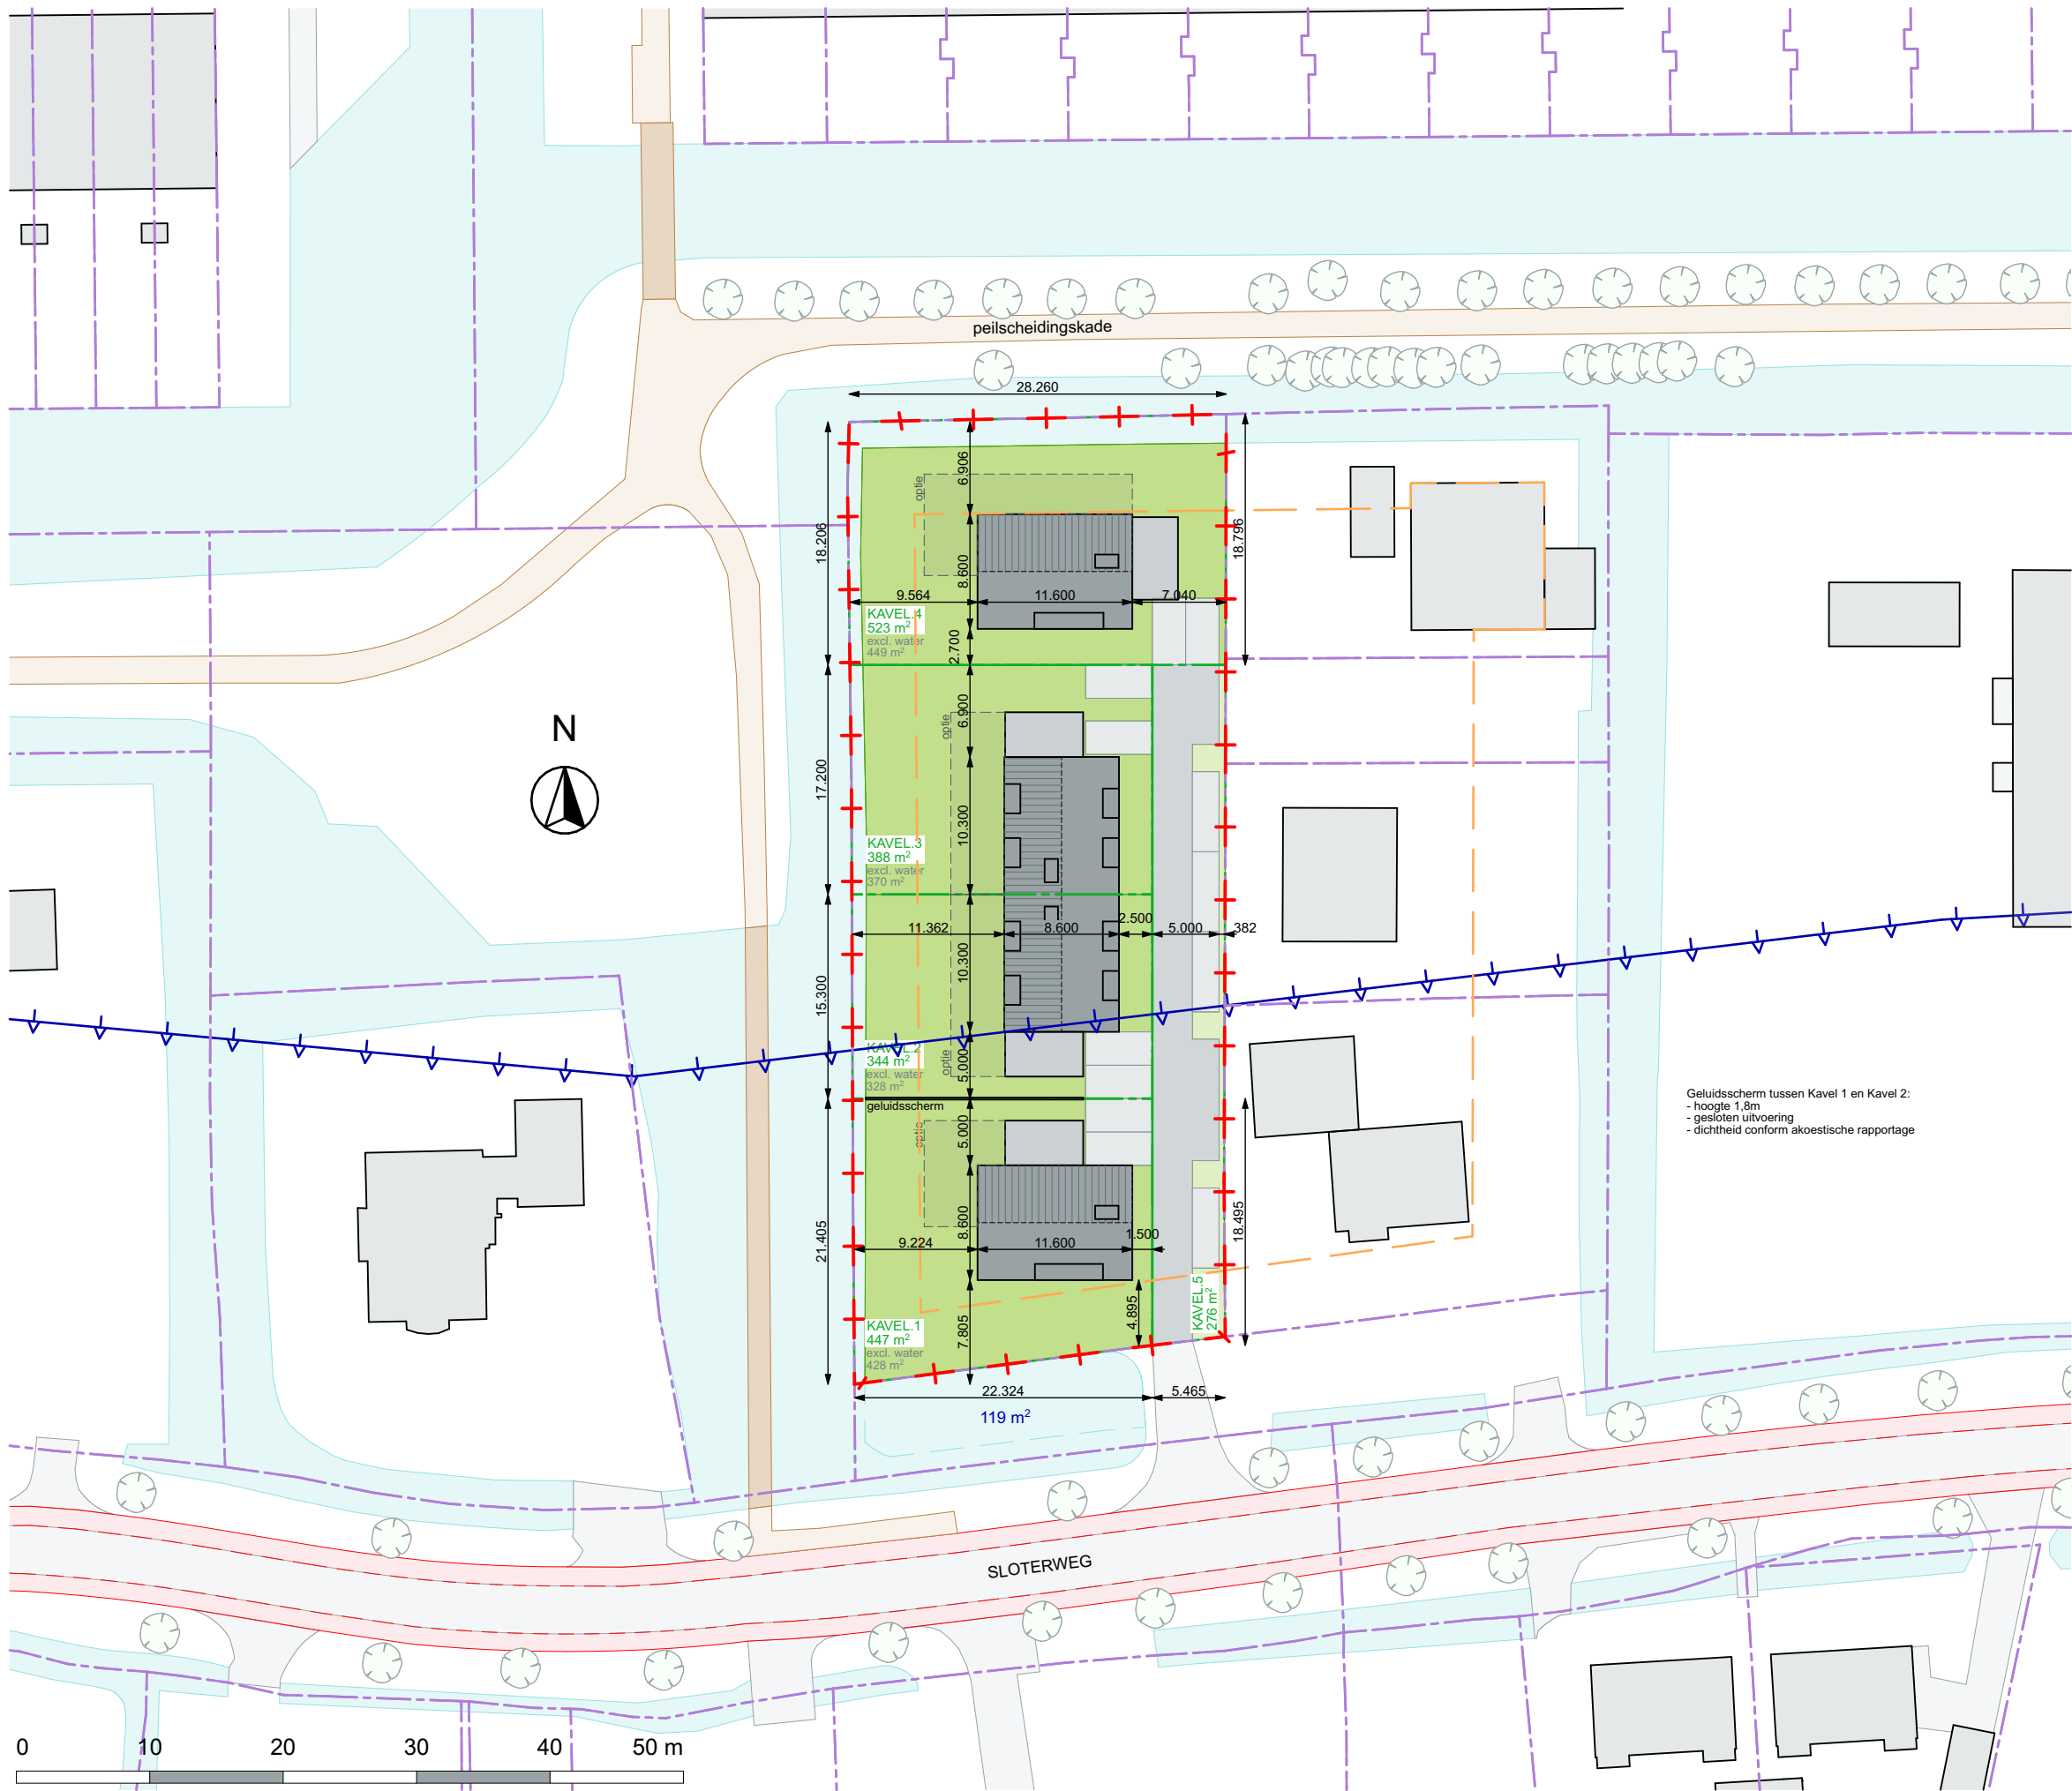

Stedenbouwkundig

- Kadastrale erfgrans
- Voorstel Kadastrale scheiding
- Projectplan grens (kadastraal bepaald)
- Bouwwiak conform vigerend bestemmingsplan
- Dubbelbestemming Waterkering

Vigerend bestemmingsplan:
Plan: Nieuwe Meer e.o.
IMRO-idn: NL.IMRO.0363.F1108B9STD
Vastgesteld: 26 juni 2013

Kadastrale gegevens

Gemeente : SLOTEN (STN02)
Sectie : E
Nummer : 4368

BVO Bebouwd oppervlak	
Woning	Getekend opp.
Kavel 01	119
Kavel 01-optie	39
Kavel 02	108
Kavel 02-optie	55
Kavel 03	108
Kavel 03-optie	55
Kavel 04	121
Kavel 04-optie	65
670 m²	

Peil = 0 = bk afgewerkte vloer begane grond: n.t.b. + NAP

Informatie van adviseurs (bijv. brand, geluid en installaties) zijn ter indicatie op deze tekeningen overgenomen. In geval van tegenstrijdigheden tussen deze stukken zijn de stukken van de betreffende adviseur bindend. De verantwoordelijkheid van de juist

- Maten in het werk te controleren -

project
Nieuwbouw woningen Slotterweg 842


onderdeel
Situatie

Verkaveling/bebouwing - nieuw

schaal 1:500 formaat A3 blad 1005_TO_000-N

datum 29.06.2020 revisie 20.10.2020 fase TO

opdrachtgever
Saque BV

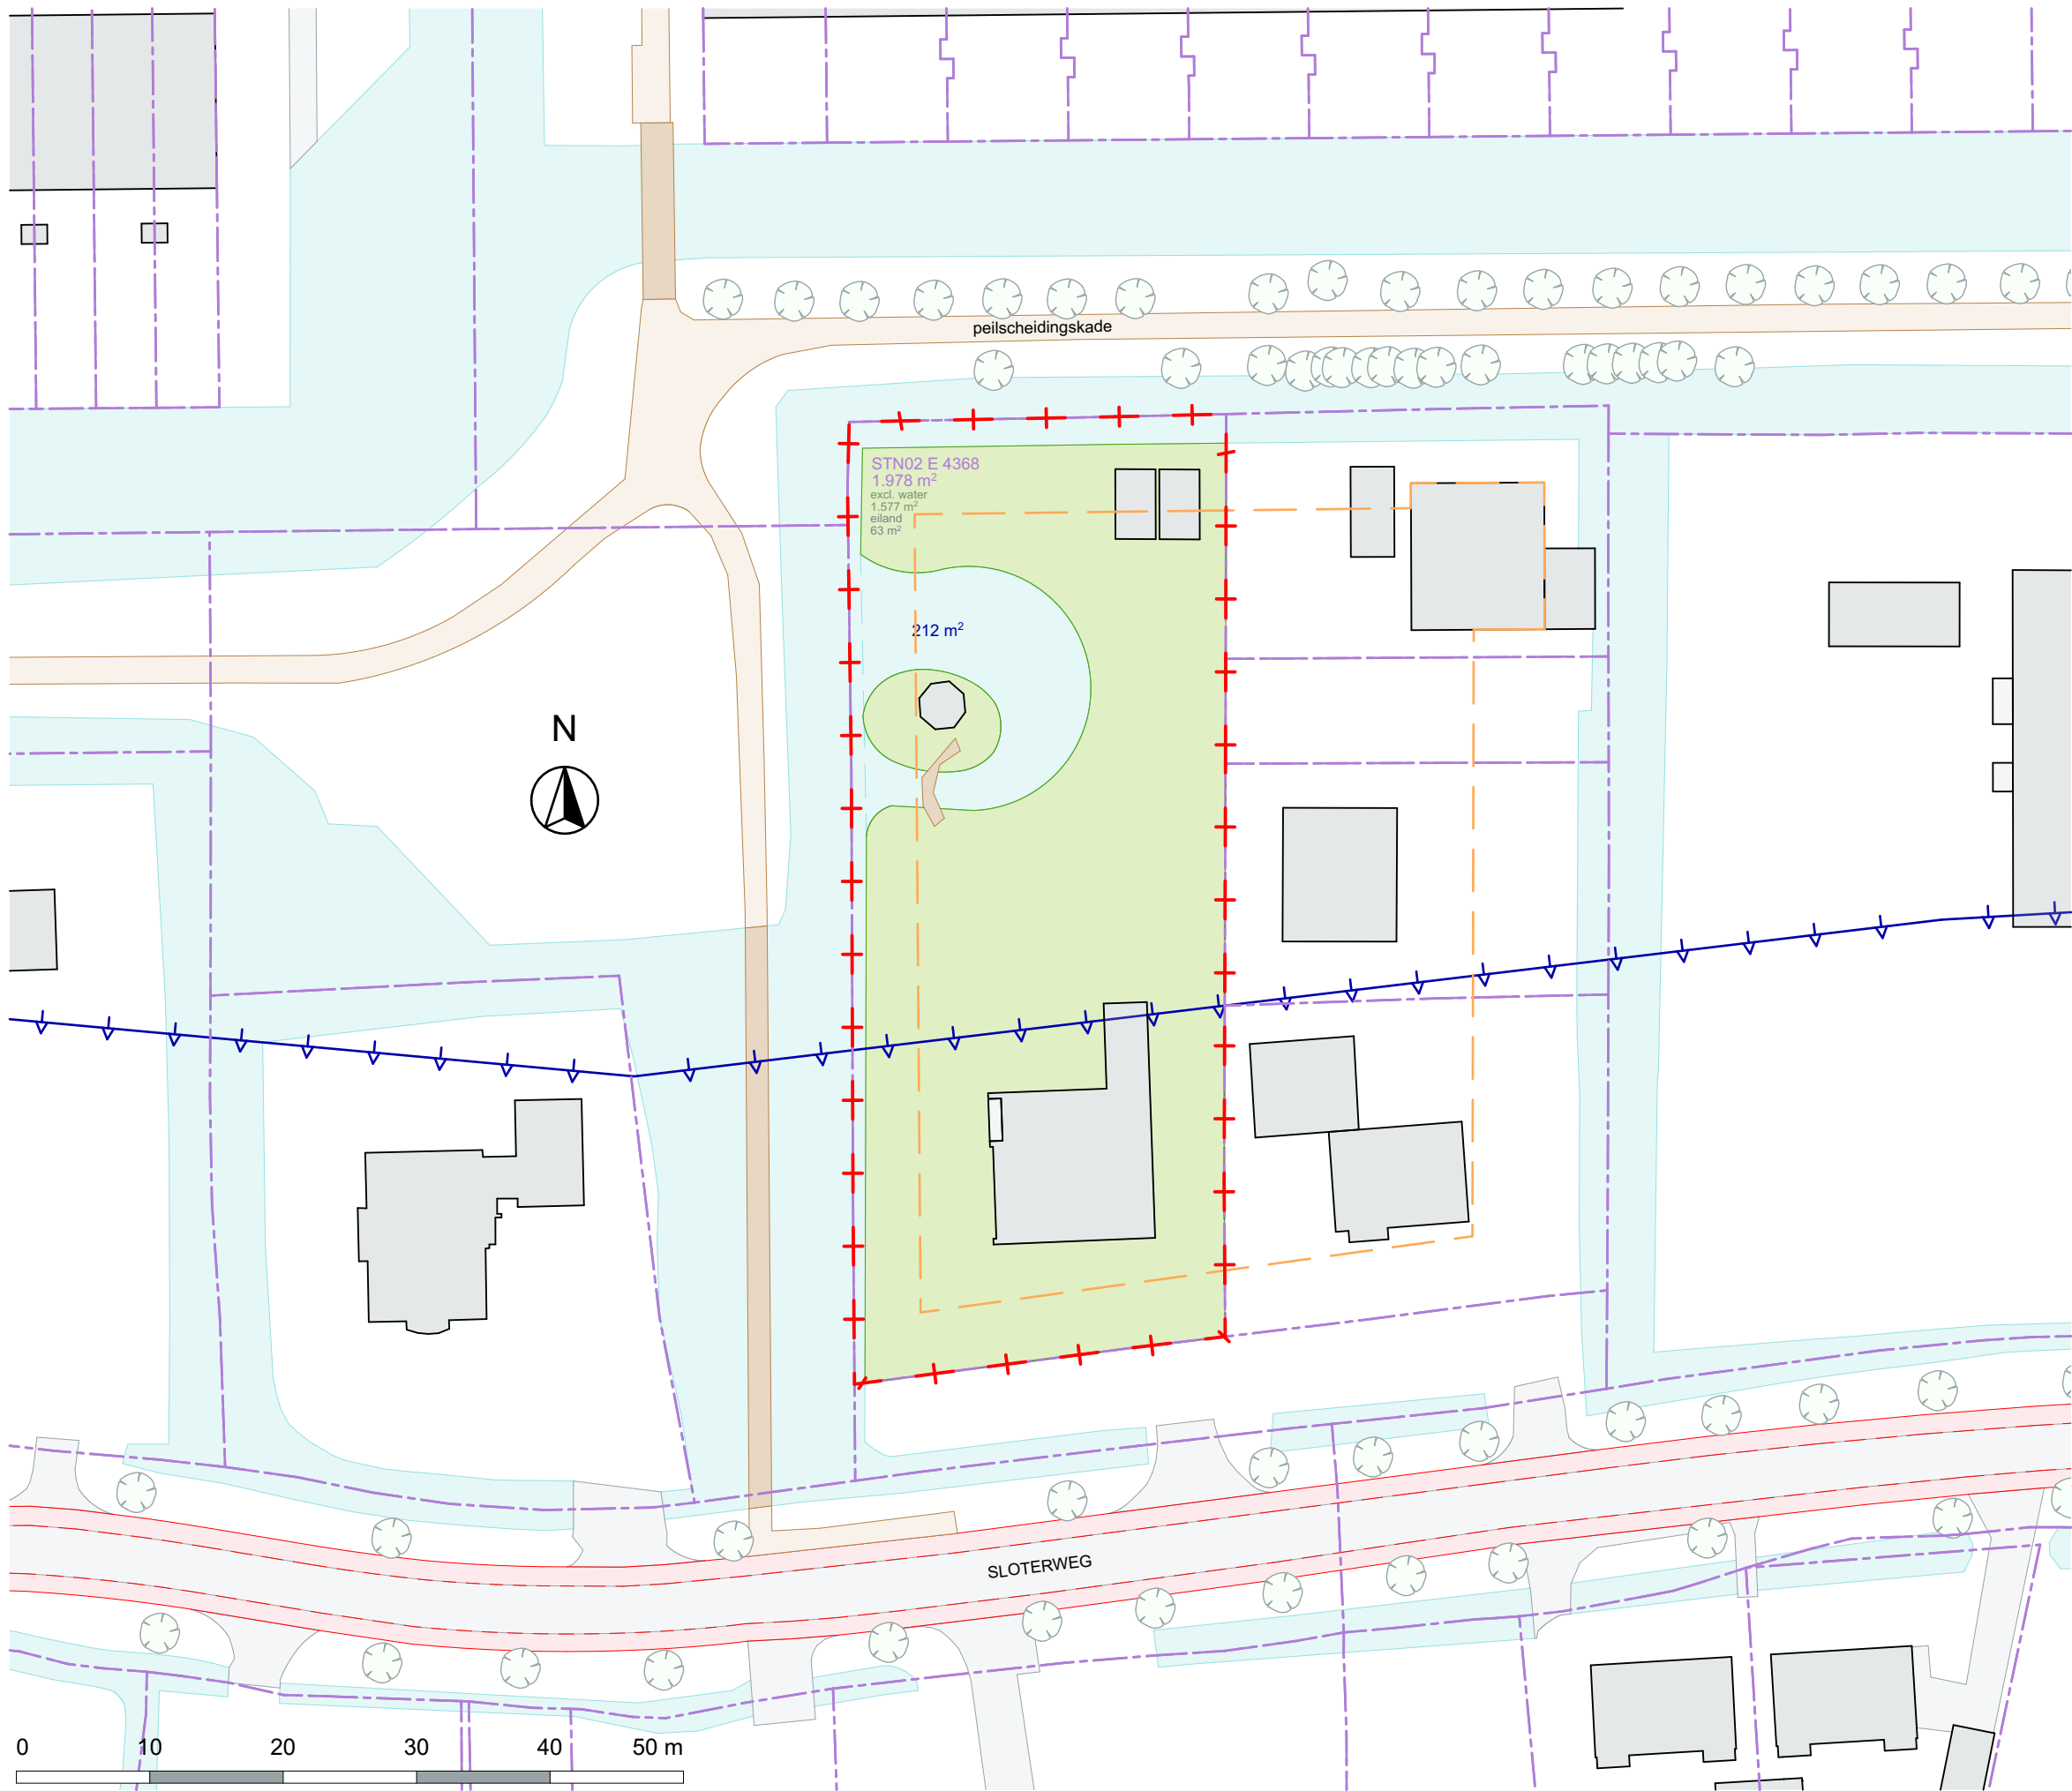

Stedenbouwkundig

- Kadastrale erfgrens
- Voorstel Kadastrale scheiding
- Projectplan grens (kadastraal bepaald)
- Bouwwijk conform vigerend bestemmingsplan
- Dubbelbestemming Waterkering

Vigerend bestemmingsplan:
Plan: Nieuwe Meer e.o.
IMRO-idn: NL.IMRO.0363.F1108B9STD
Vastgesteld: 26 juni 2013

Kadastrale gegevens

Gemeente : SLOTEN (STN02)
Sectie : E
Nummer : 4368

*noot
kadastrale informatie (en daarmee bepaling kadastrale afmeting) en de omgeving zijn gebaseerd op digitale, open source, geodatasets van de overheid verkregen vanaf het "PDOK" (publieke dienstverlening op de kaart) versie: november 2019

Peil = 0 = bk afgewerkte vloer begane grond: n.t.b. + NAP

Informatie van adviseurs (bijv. brand, geluid en installaties) zijn ter indicatie op deze tekeningen overgenomen. In geval van tegenstrijdigheden tussen deze stukken zijn de stukken van de betreffende adviseur bindend. De verantwoordelijkheid van de juiste uitvoering van dit advies ligt bij de desbetreffende adviseur.

- Maten in het werk te controleren -

project
Nieuwbouw woningen Slotterweg 842

onderdeel
Situatie

Verkaveling/bebouwing - bestaand

schaal 1:500	formaat A3	blad 1005_OV_000-B
datum 23.04.2020	revisie	fase OV

opdrachtgever
Saque BV

MOKA architecten

Hendrik Figeeweg SL
2031 BJ Haarlem

info@MOKAarchitecten.nl
www.MOKAarchitecten.nl

023 - 20 50 227
kvk: 75378280