



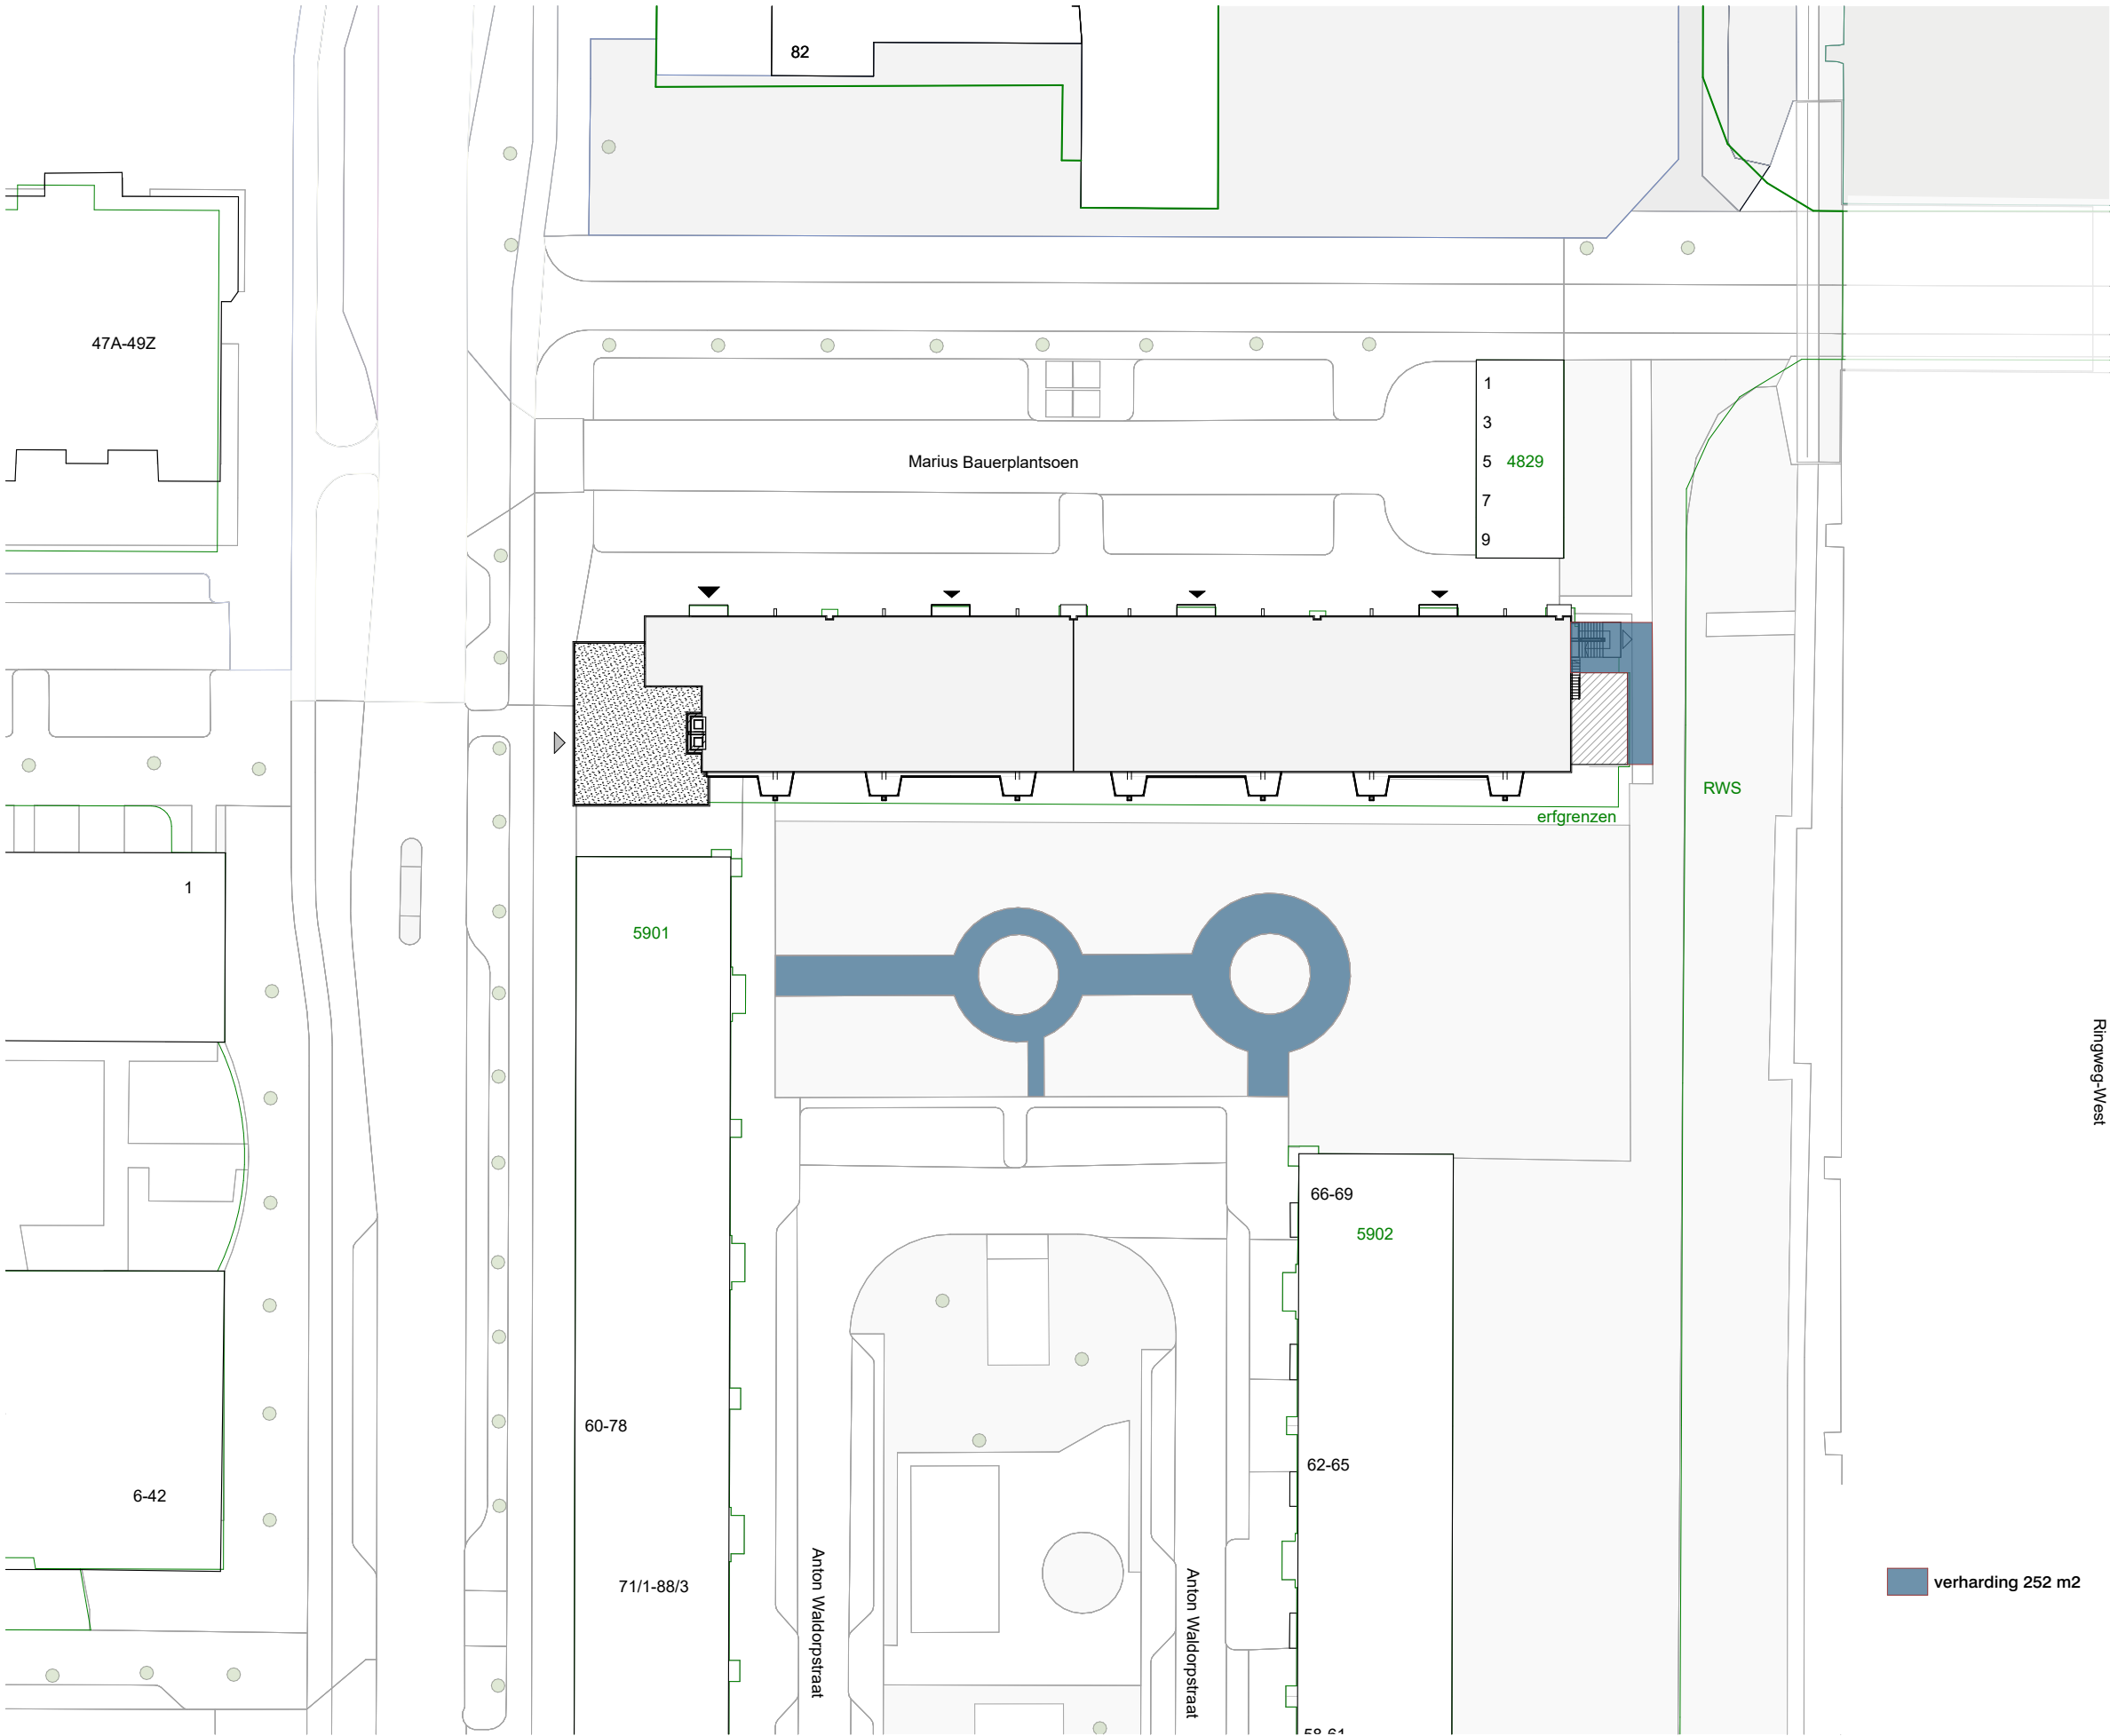

- Bronvermelding informatie tekening
- De informatie is overgenomen uit de website pdok.nl.
- hoofdentree wonen
 - entree portiek wonen
 - entree commercieel
 - fietsenstalling
 - entree maisonette

Inrichting tuin volgens tuinontwerp Landschaps-architect

opstelplaats voertuig hulpdiensten (4,5m x 10m)

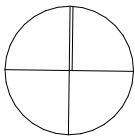

Project

Waldorp en Bauer

Anton Waldorpstraat en Marius Bauerplantsoen, Amsterdam

Onderdeel

M. Bauerplantsoen

situatietekening (MB)

bestaande toestand

Tekeningnummer

2880 DO BS 015

-

Datum	Schaal	Formaat
13/10/2023	1:500	A3

Wijzigingsdatum

20/12/2023 01/07/2024

Fase	Status
DO	definitief


Opdrachtgever

Woonstichting Lieven De Key

Architect

OFFICE WINHOV


Johan van Hasseltweg 2 E1, 1022 WV Amsterdam, tel. +31 20 684 44 46, office@winhov.nl

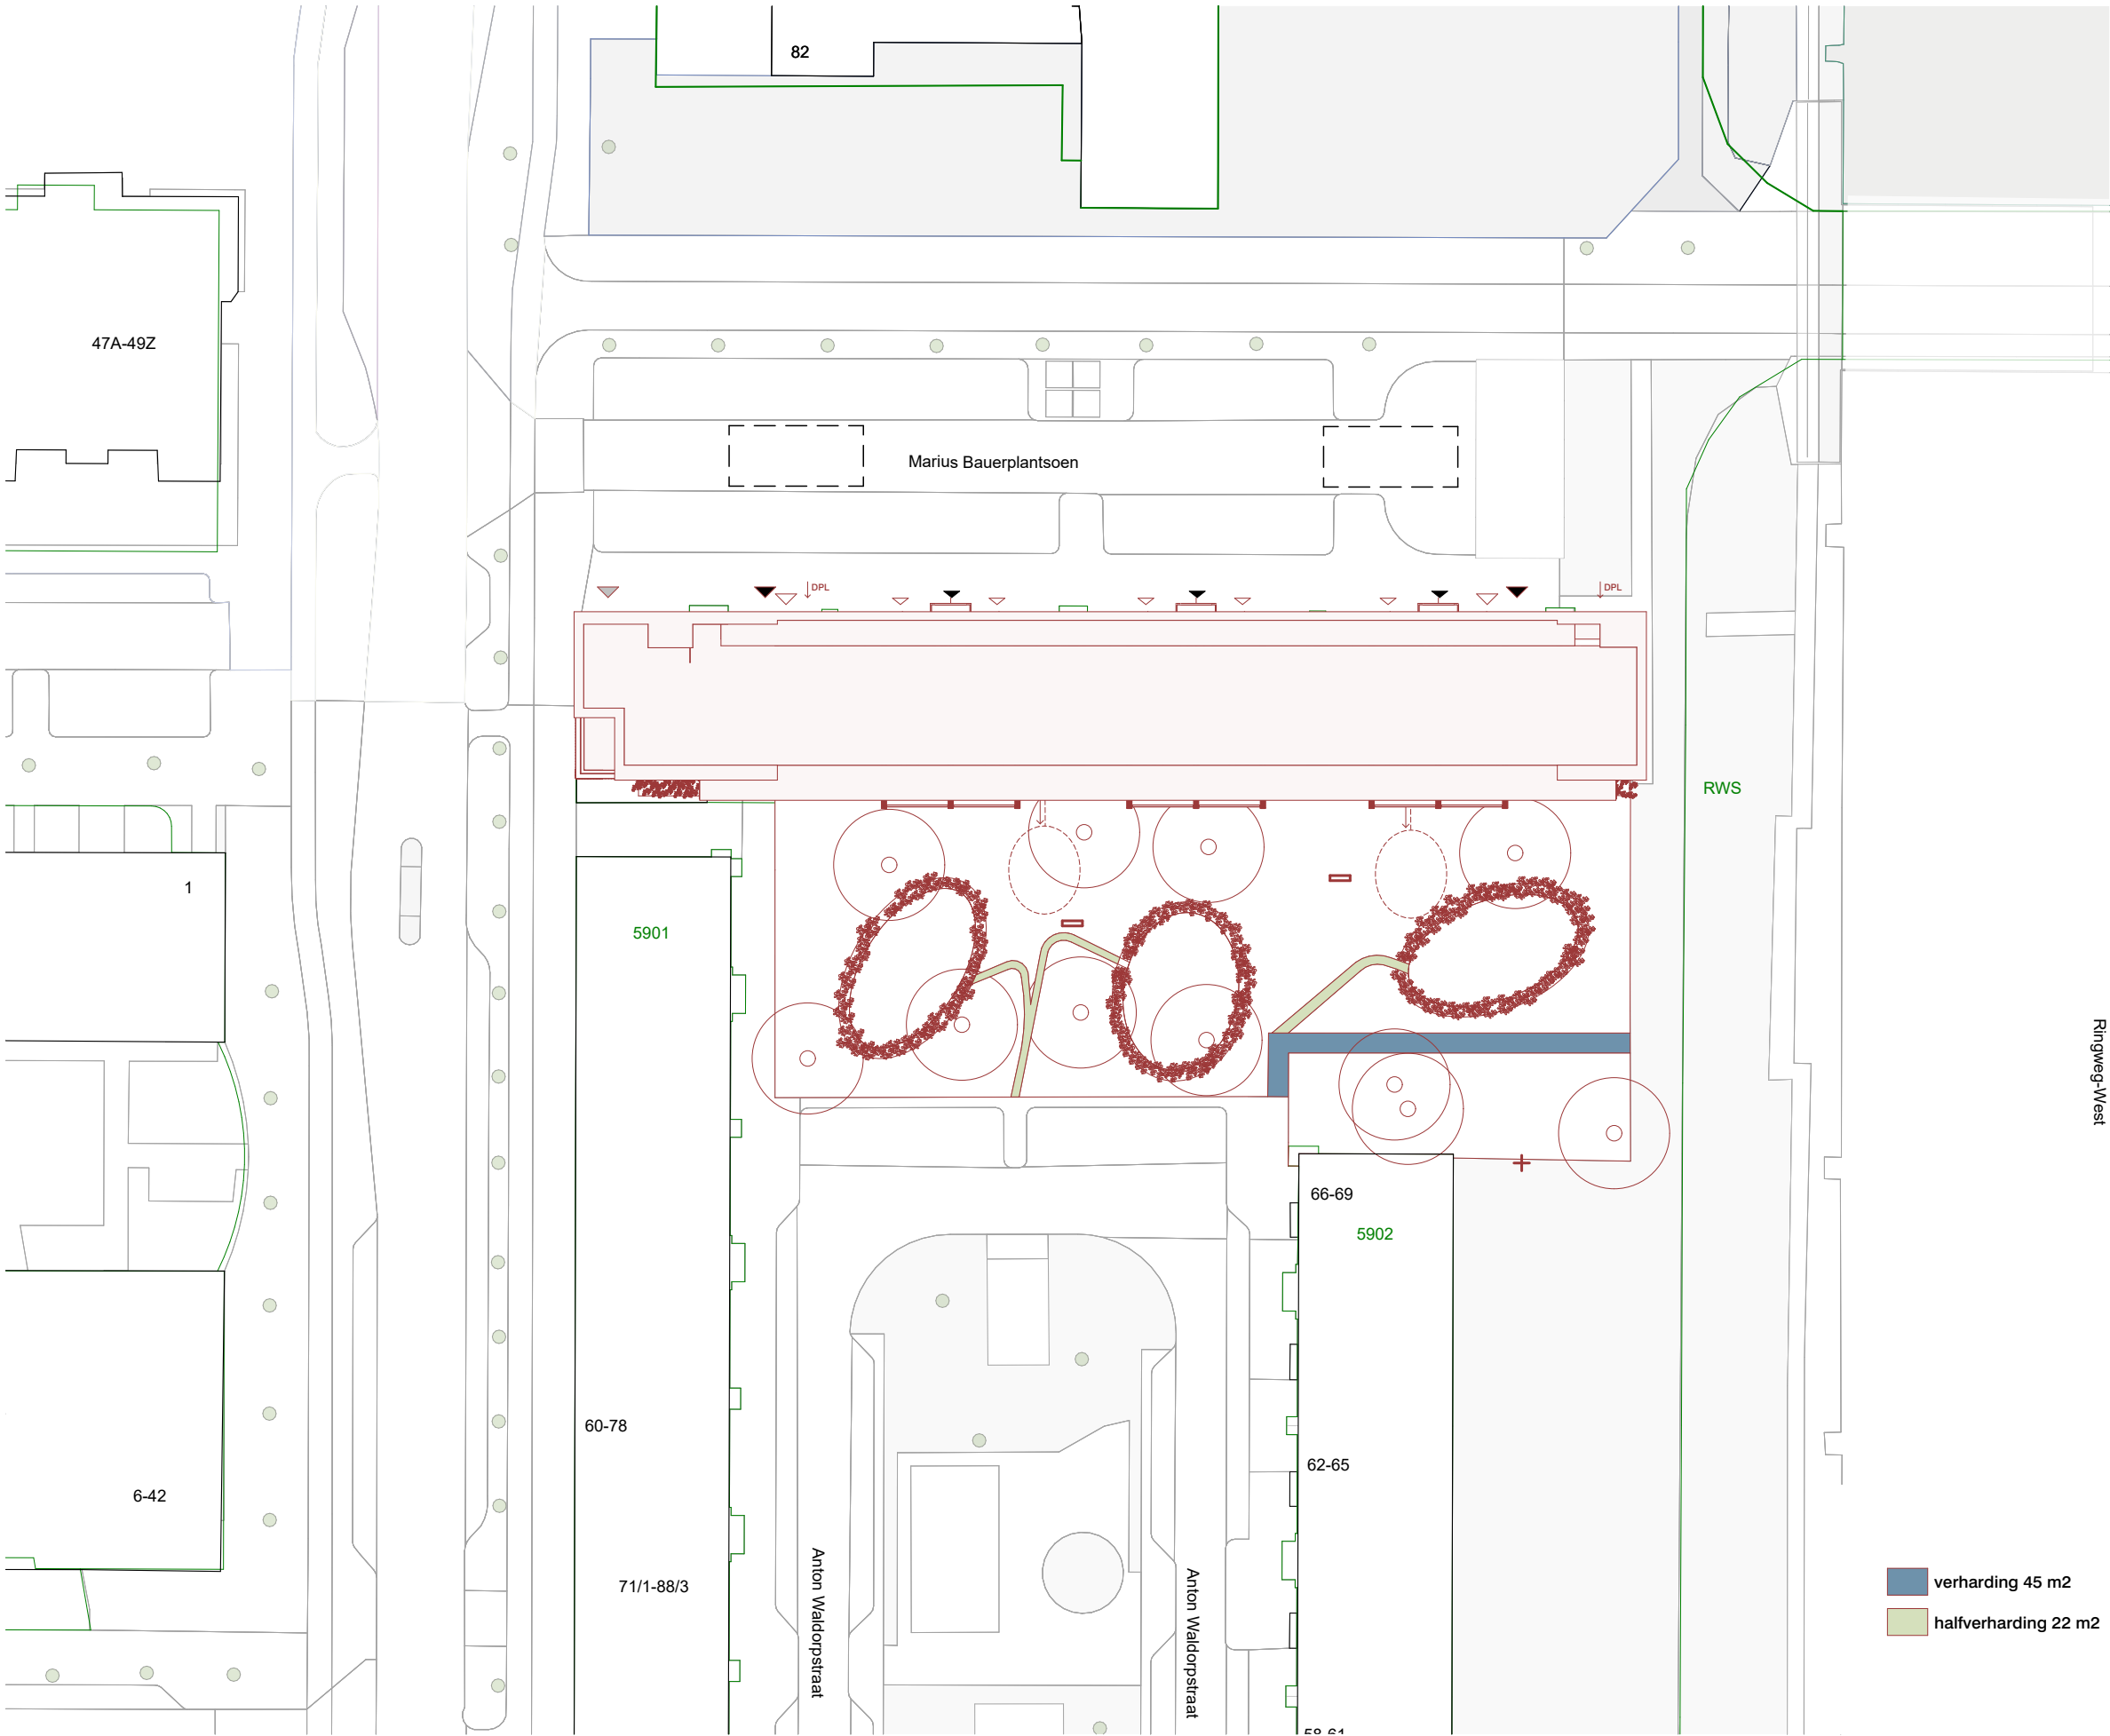

- Bronvermelding informatie tekening
- De informatie is overgenomen uit de website pdok.nl.
- hoofdentree wonen
 - entree portiek wonen
 - entree commercieel
 - fietsenstalling
 - entree maisonette

Inrichting tuin volgens tuinontwerp Landschaps-architect

opstelplaats voertuig hulpdiensten (4,5m x 10m)

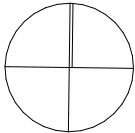

Project

Waldorp en Bauer

Anton Waldorpstraat en Marius Bauerplantsoen, Amsterdam

Onderdeel

M. Bauerplantsoen

situatietekening (MB)

nieuwe toestand

Tekeningnummer

2880 DO NS 016

Datum	Schaal	Formaat
13/10/2023	1:500	A3
Wijzigingsdatum		
15/12/2023	20/12/2023	01/07/2024
Fase	Status	
DO	definitief	

Opdrachtgever

Woonstichting Lieven De Key

Architect

OFFICE WINHOV

Johan van Hasseltweg 2 E1, 1022 WV Amsterdam, tel. +31 20 684 44 46, office@winhov.nl

De informatie is overgenomen uit de website pdok.nl.

- Inrichting tuin volgens tuinontwerp Landschaps-architect

Waldorp en Bauer

A. Waldorpstraat


bestaande toestand


2880 DO BS 017

—

OFFICE WINHOV

Johan van Hasseltweg 2 E1, 1022 WV Amsterdam,
tel. +31 20 684 44 46, office@winhov.nl

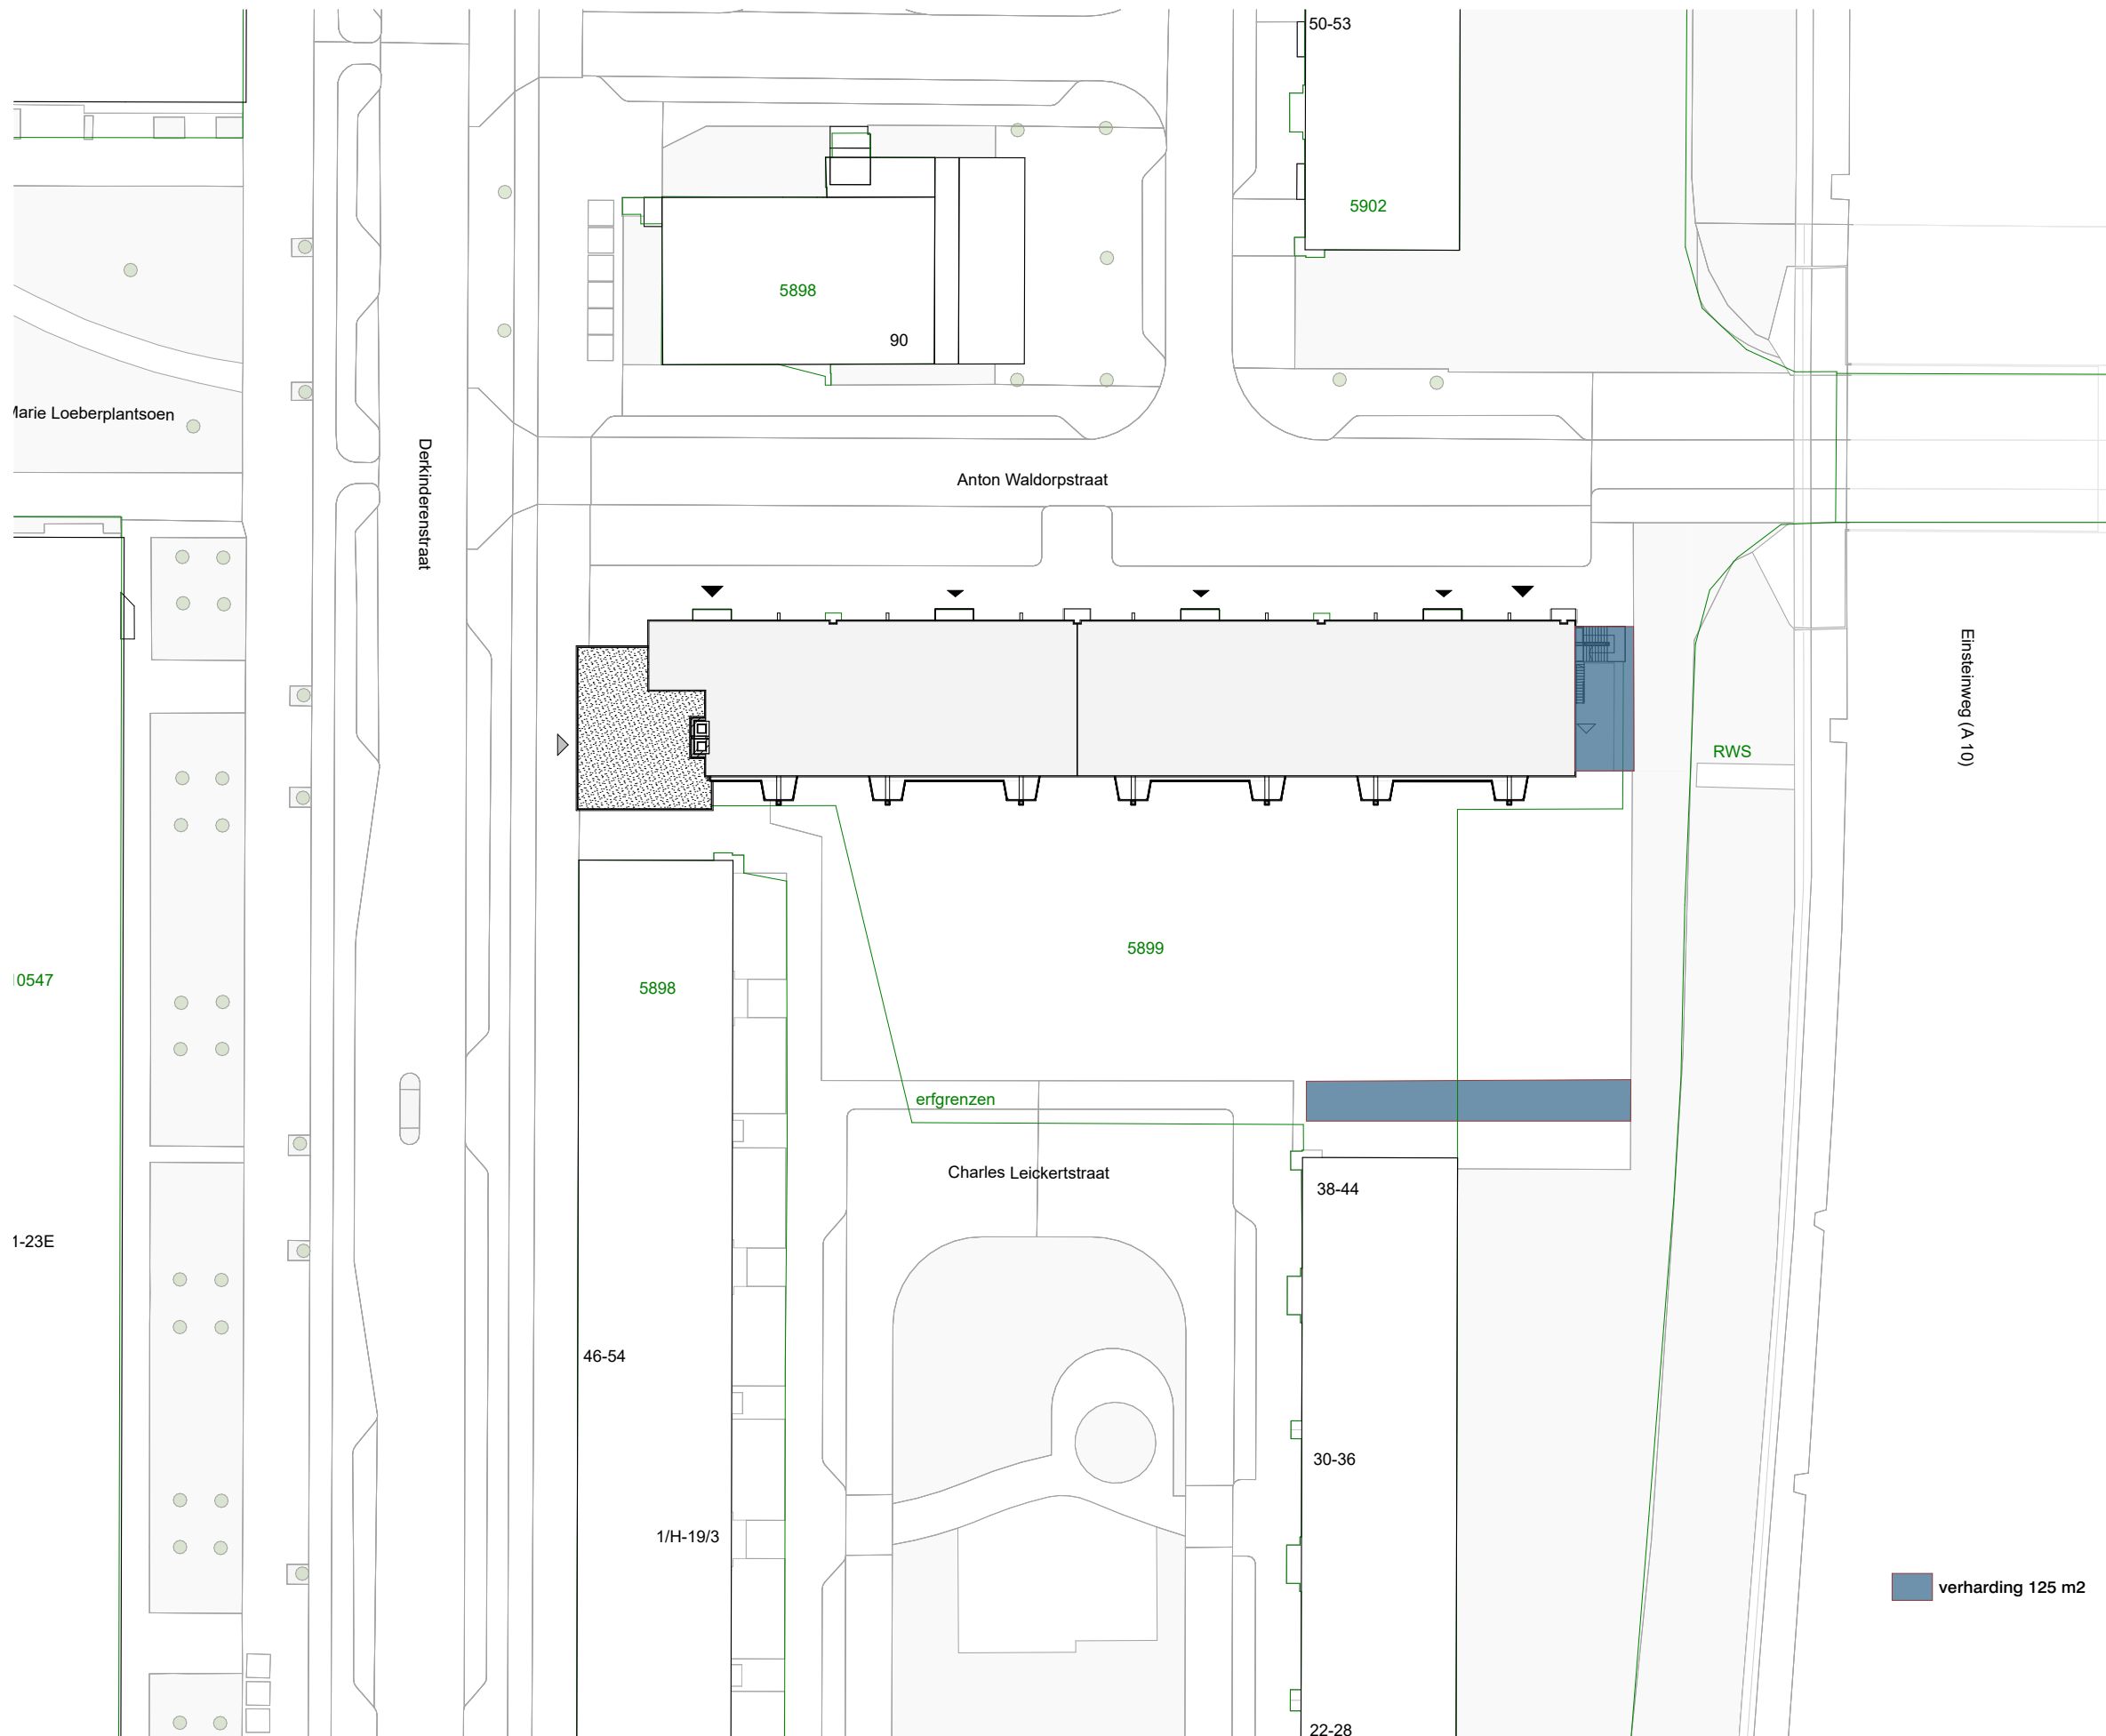

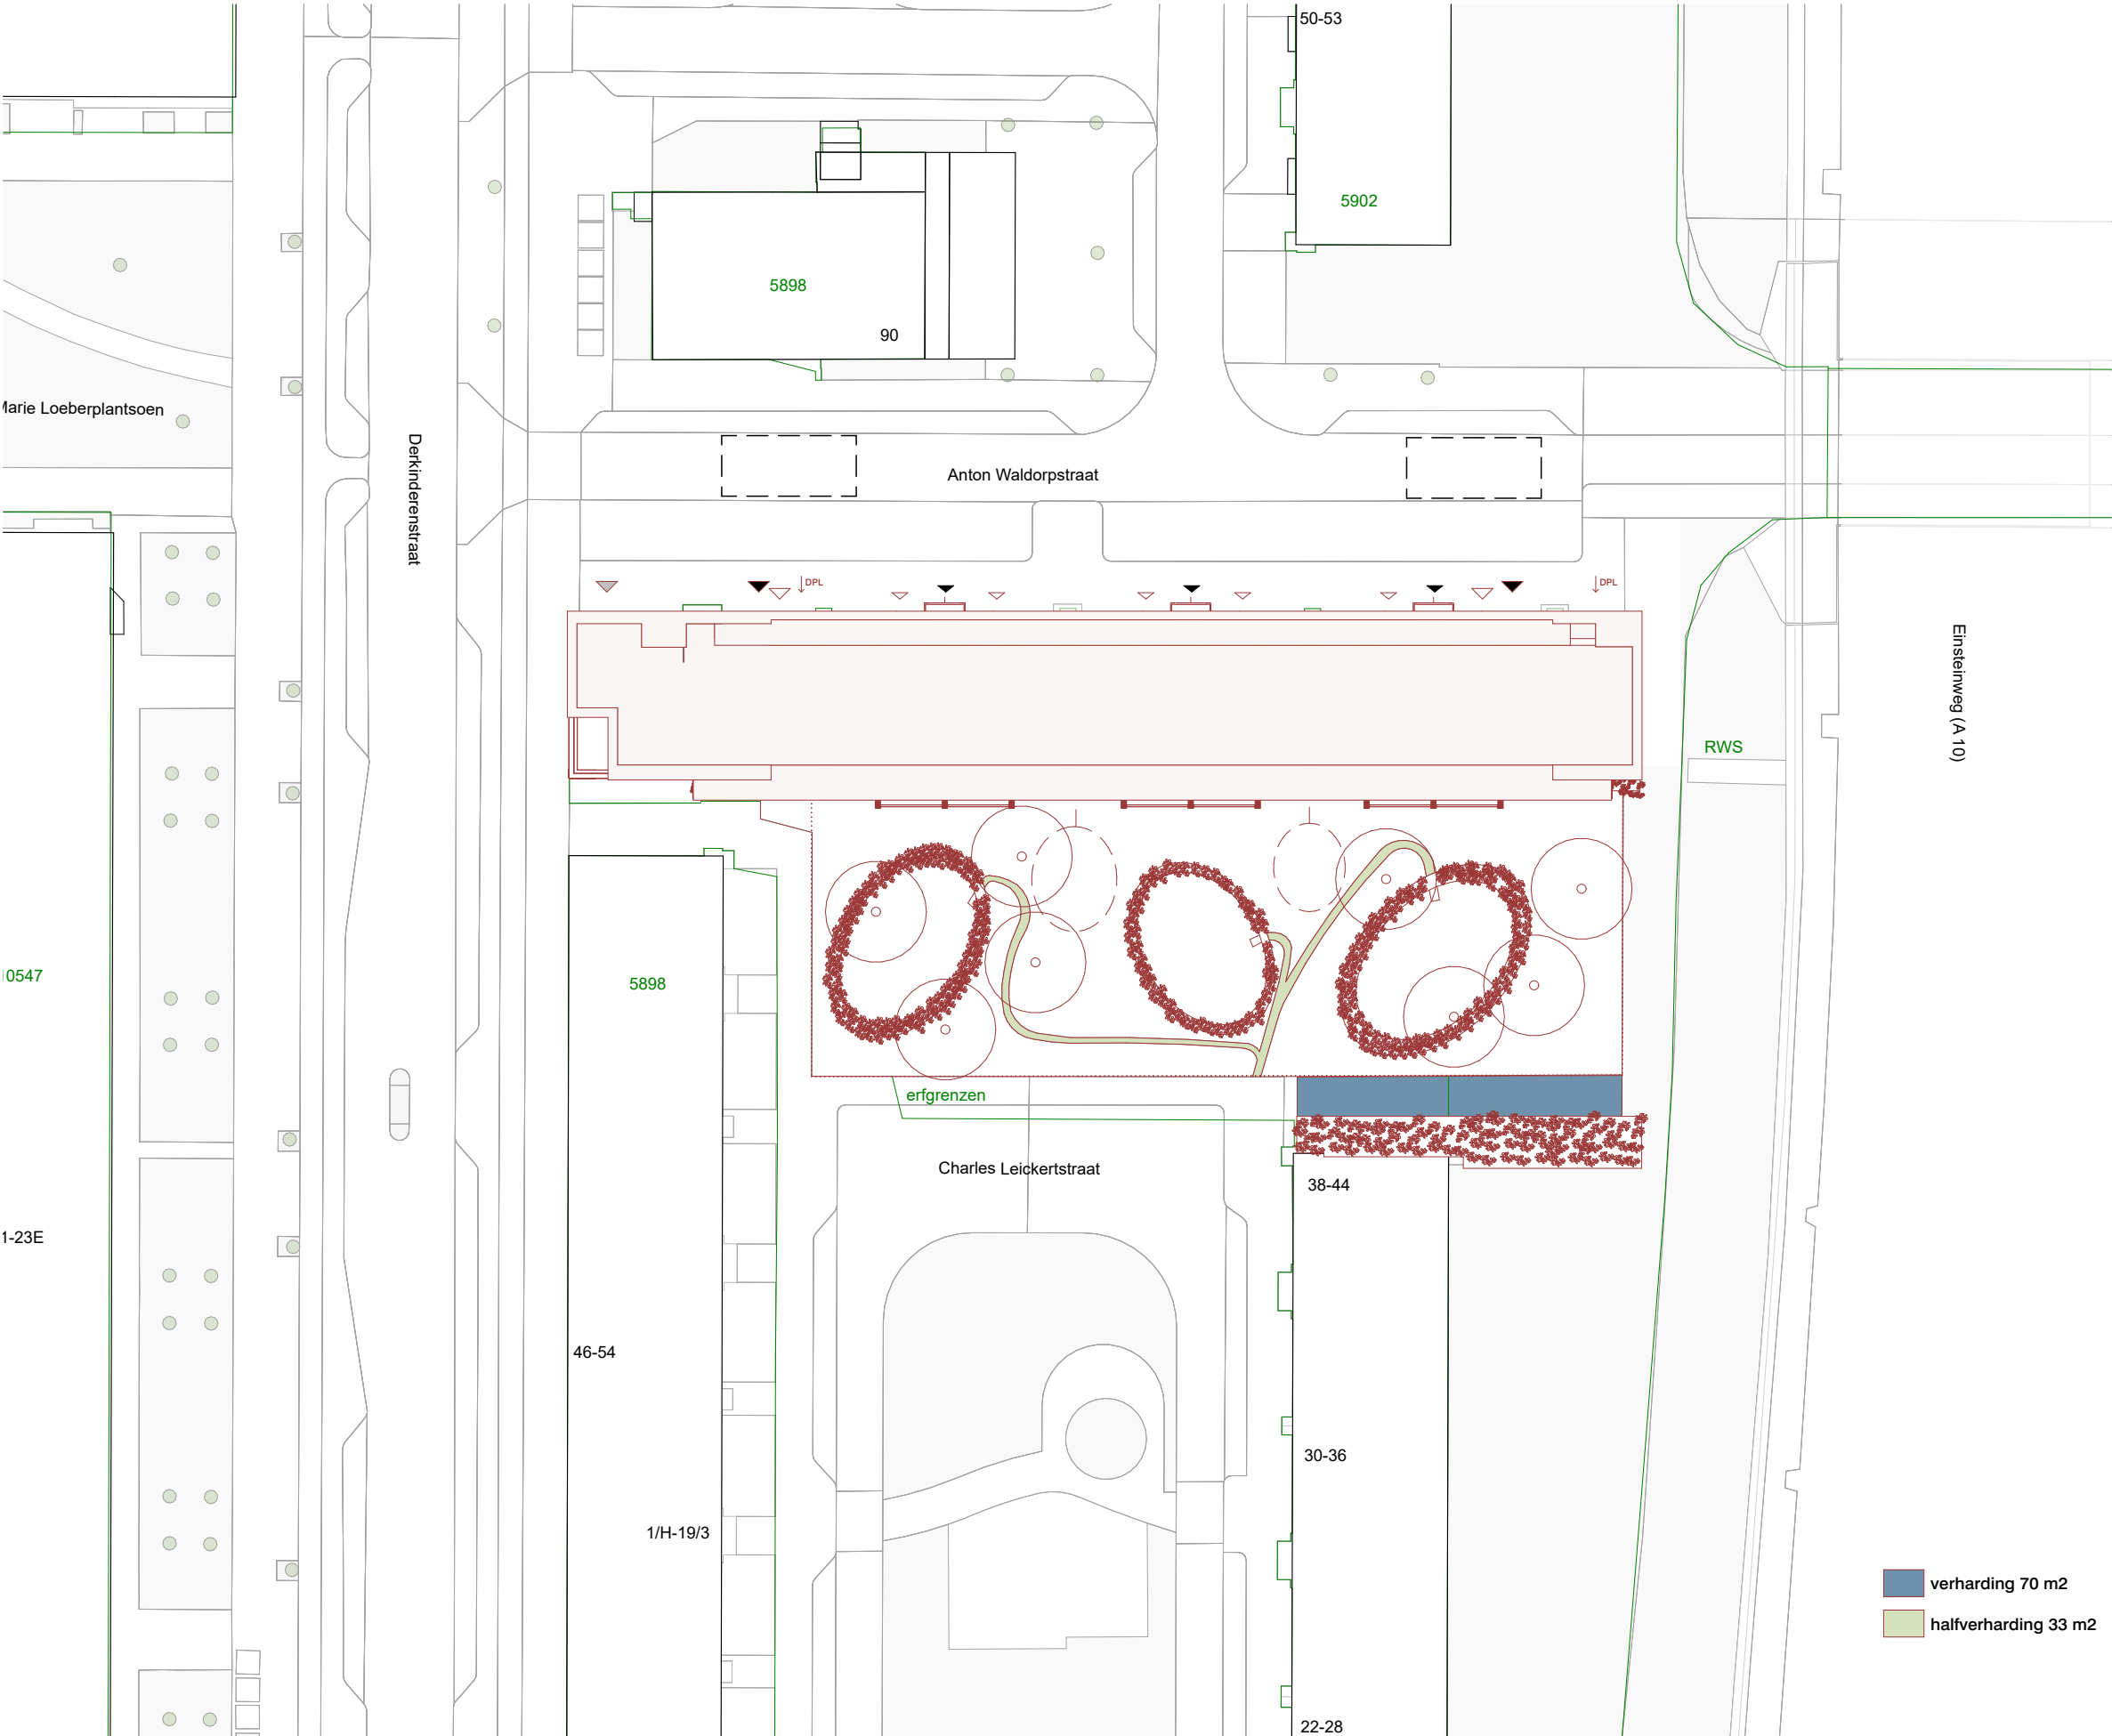


Bronvermelding informatie tekening

De informatie is overgenomen uit de website pdok.nl.

- hoofdentree wonen
- entree portiek wonen
- entree commercieel
- fietsenstalling
- entree maisonette

Inrichting tuin volgens tuinontwerp Landschaps-architect

- opstelplaats voertuig hulpdiensten (4,5m x 10m)

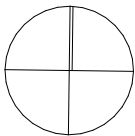

Project

Waldorp en Bauer

Anton Waldorpstraat en Marius Bauerplantsoen, Amsterdam

Onderdeel

A. Waldorpstraat

situatietekening (AW)

nieuwe toestand

Tekeningnummer

2880 DO NS 018

-

Datum	Schaal	Formaat
13/10/2023	1:500	A3

Wijzigingsdatum		
15/12/2023	20/12/2023	01/07/2024

Fase	Status
DO	definitief

Opdrachtgever
Woonstichting Lieven De Key

Architect

OFFICE WINHOV

Johan van Hasseltweg 2 E1, 1022 WV Amsterdam,
tel. +31 20 684 44 46, office@winhov.nl