



Jaar	2019
Afdeling	3A
Nummer	182/1163
Publicatiedatum	15 juli 2019
Agendapunt	57
Datum besluit B&W	11 juni 2019

Onderwerp

Instemmen met het nemen van een voorbereidingsbesluit voor het hele grondgebied van Amsterdam met betrekking tot datacenters

De gemeenteraad van Amsterdam

Gezien de voordracht van burgemeester en wethouders van 11 juni 2019 (Gemeenteblad afd. 1, nr. 1163);

Gelet op:

- artikel 3.7 van de Wet ruimtelijke ordening;
- artikel 25 van de Gemeentewet jo. artikel 10, lid 2, onder g van de Wet openbaarheid van bestuur,

Besluit:


1. Te verklaren dat een bestemmingsplan wordt voorbereid voor het gebied zoals aangegeven op de bij dit besluit behorende verbeelding met de identificatie NL.IMRO.0363.GA1901VBGST-VG01 met betrekking tot datacenters;
2. te bepalen dat het verboden is het gebruik en of bouwwerken van deze gronden zodanig te wijzigen dat het gebied als bedoeld onder besluitpunt 1) minder geschikt wordt voor de verwezenlijking van de daaraan in het nieuwe bestemmingsplan toe te kennen bestemming(en);
3. te bepalen dat het college van burgemeester en wethouders bij omgevingsvergunning van het hierboven genoemde (gebruiks)verbod kunnen afwijken;
4. te bepalen dat de besluiten 1, 2 en 3 in werking treden daags na het raadsbesluit;

Raadsbesluit

5. kennis te nemen van de geheimhouding die op grond van artikel 25, tweede lid van de Gemeentewet is opgelegd en het verzoek aan de gemeenteraad om die vergadering tijdens de eerstvolgende vergadering te bekrachtigen.

*Aldus besloten door de gemeenteraad voornoemd
in zijn vergadering op 12 juli 2019.*

De voorzitter



Femke Halsema

De 1^e plv. raadsgriffier



Rob Willems



Jaar 2019
Afdeling 3A
Nummer 182/1163
Publicatiedatum 15 juli 2019
Agendapunt 57
Datum besluit B&W 11 juni 2019

Onderwerp

Geheim.

*Aldus besloten door de gemeenteraad voornoemd
in zijn vergadering op 12 juli 2019.*

De voorzitter


Femke Halsema

De 1^e plv. raadsgriffier

Rob Willems

BEHOORT BIJ BESLUIT VAN
DE GEMEENTERAAD VAN AMSTERDAM
VAN 12-7-2019, NR. 187/1163


Wolke

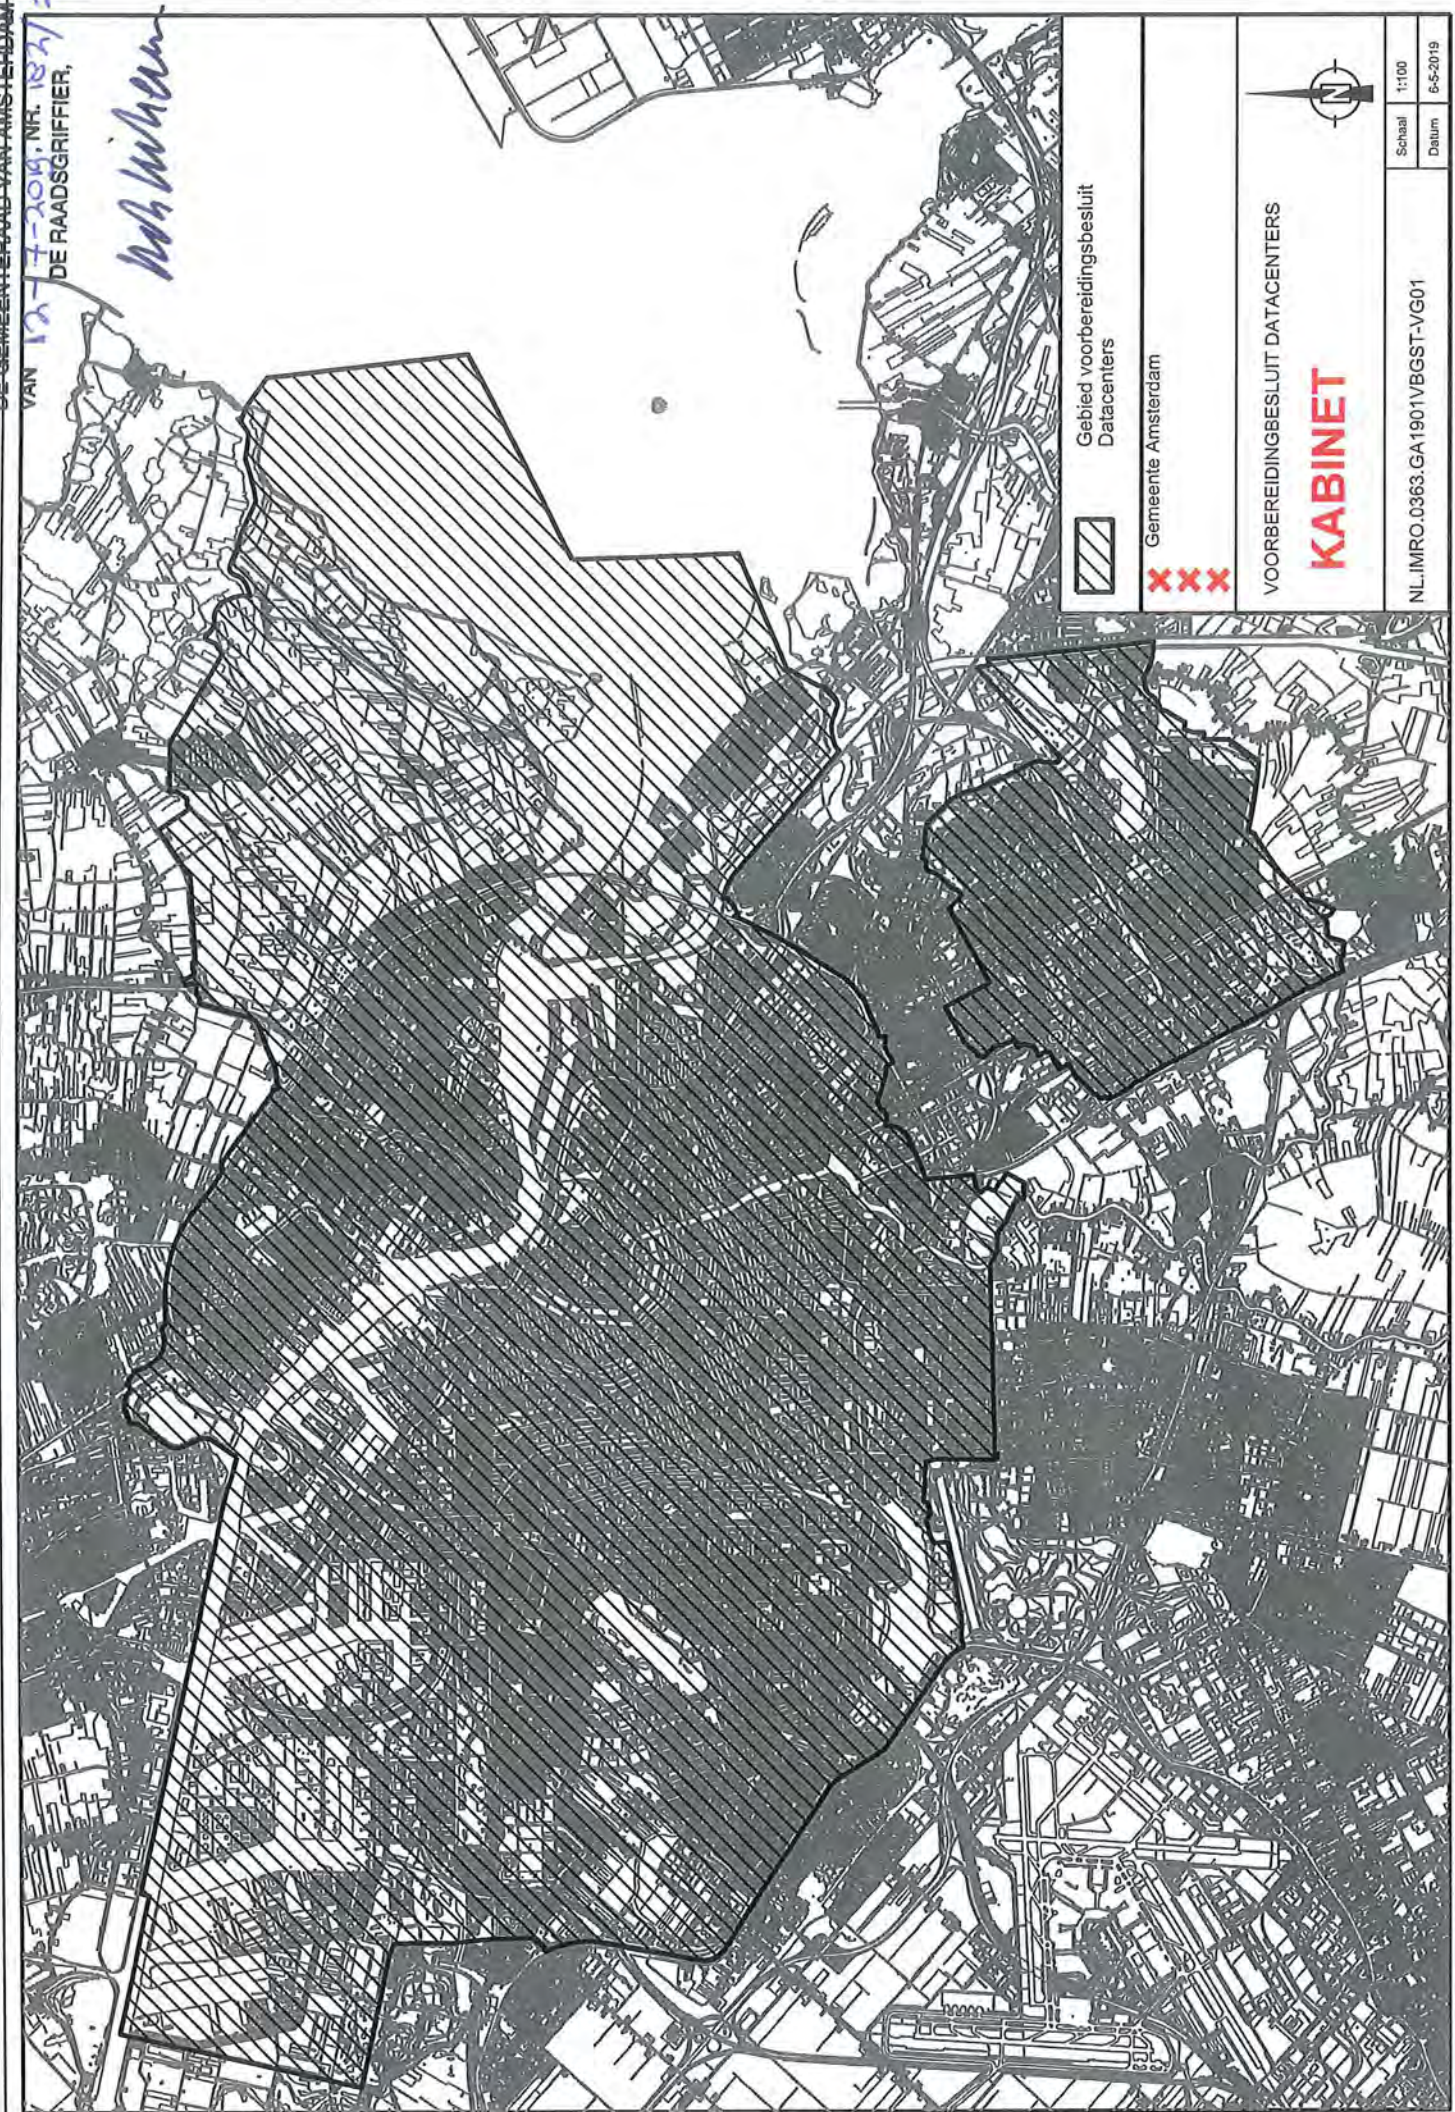

Gebied voorbereidingsbesluit
Datacenters



Gemeente Amsterdam

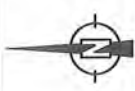

VOORBEREIDINGSBESLUIT DATACENTERS

KABINET

NL.IMRO.0363.GA1901VBGST-VG01

Schaal 1:100

Datum 6-5-2019