


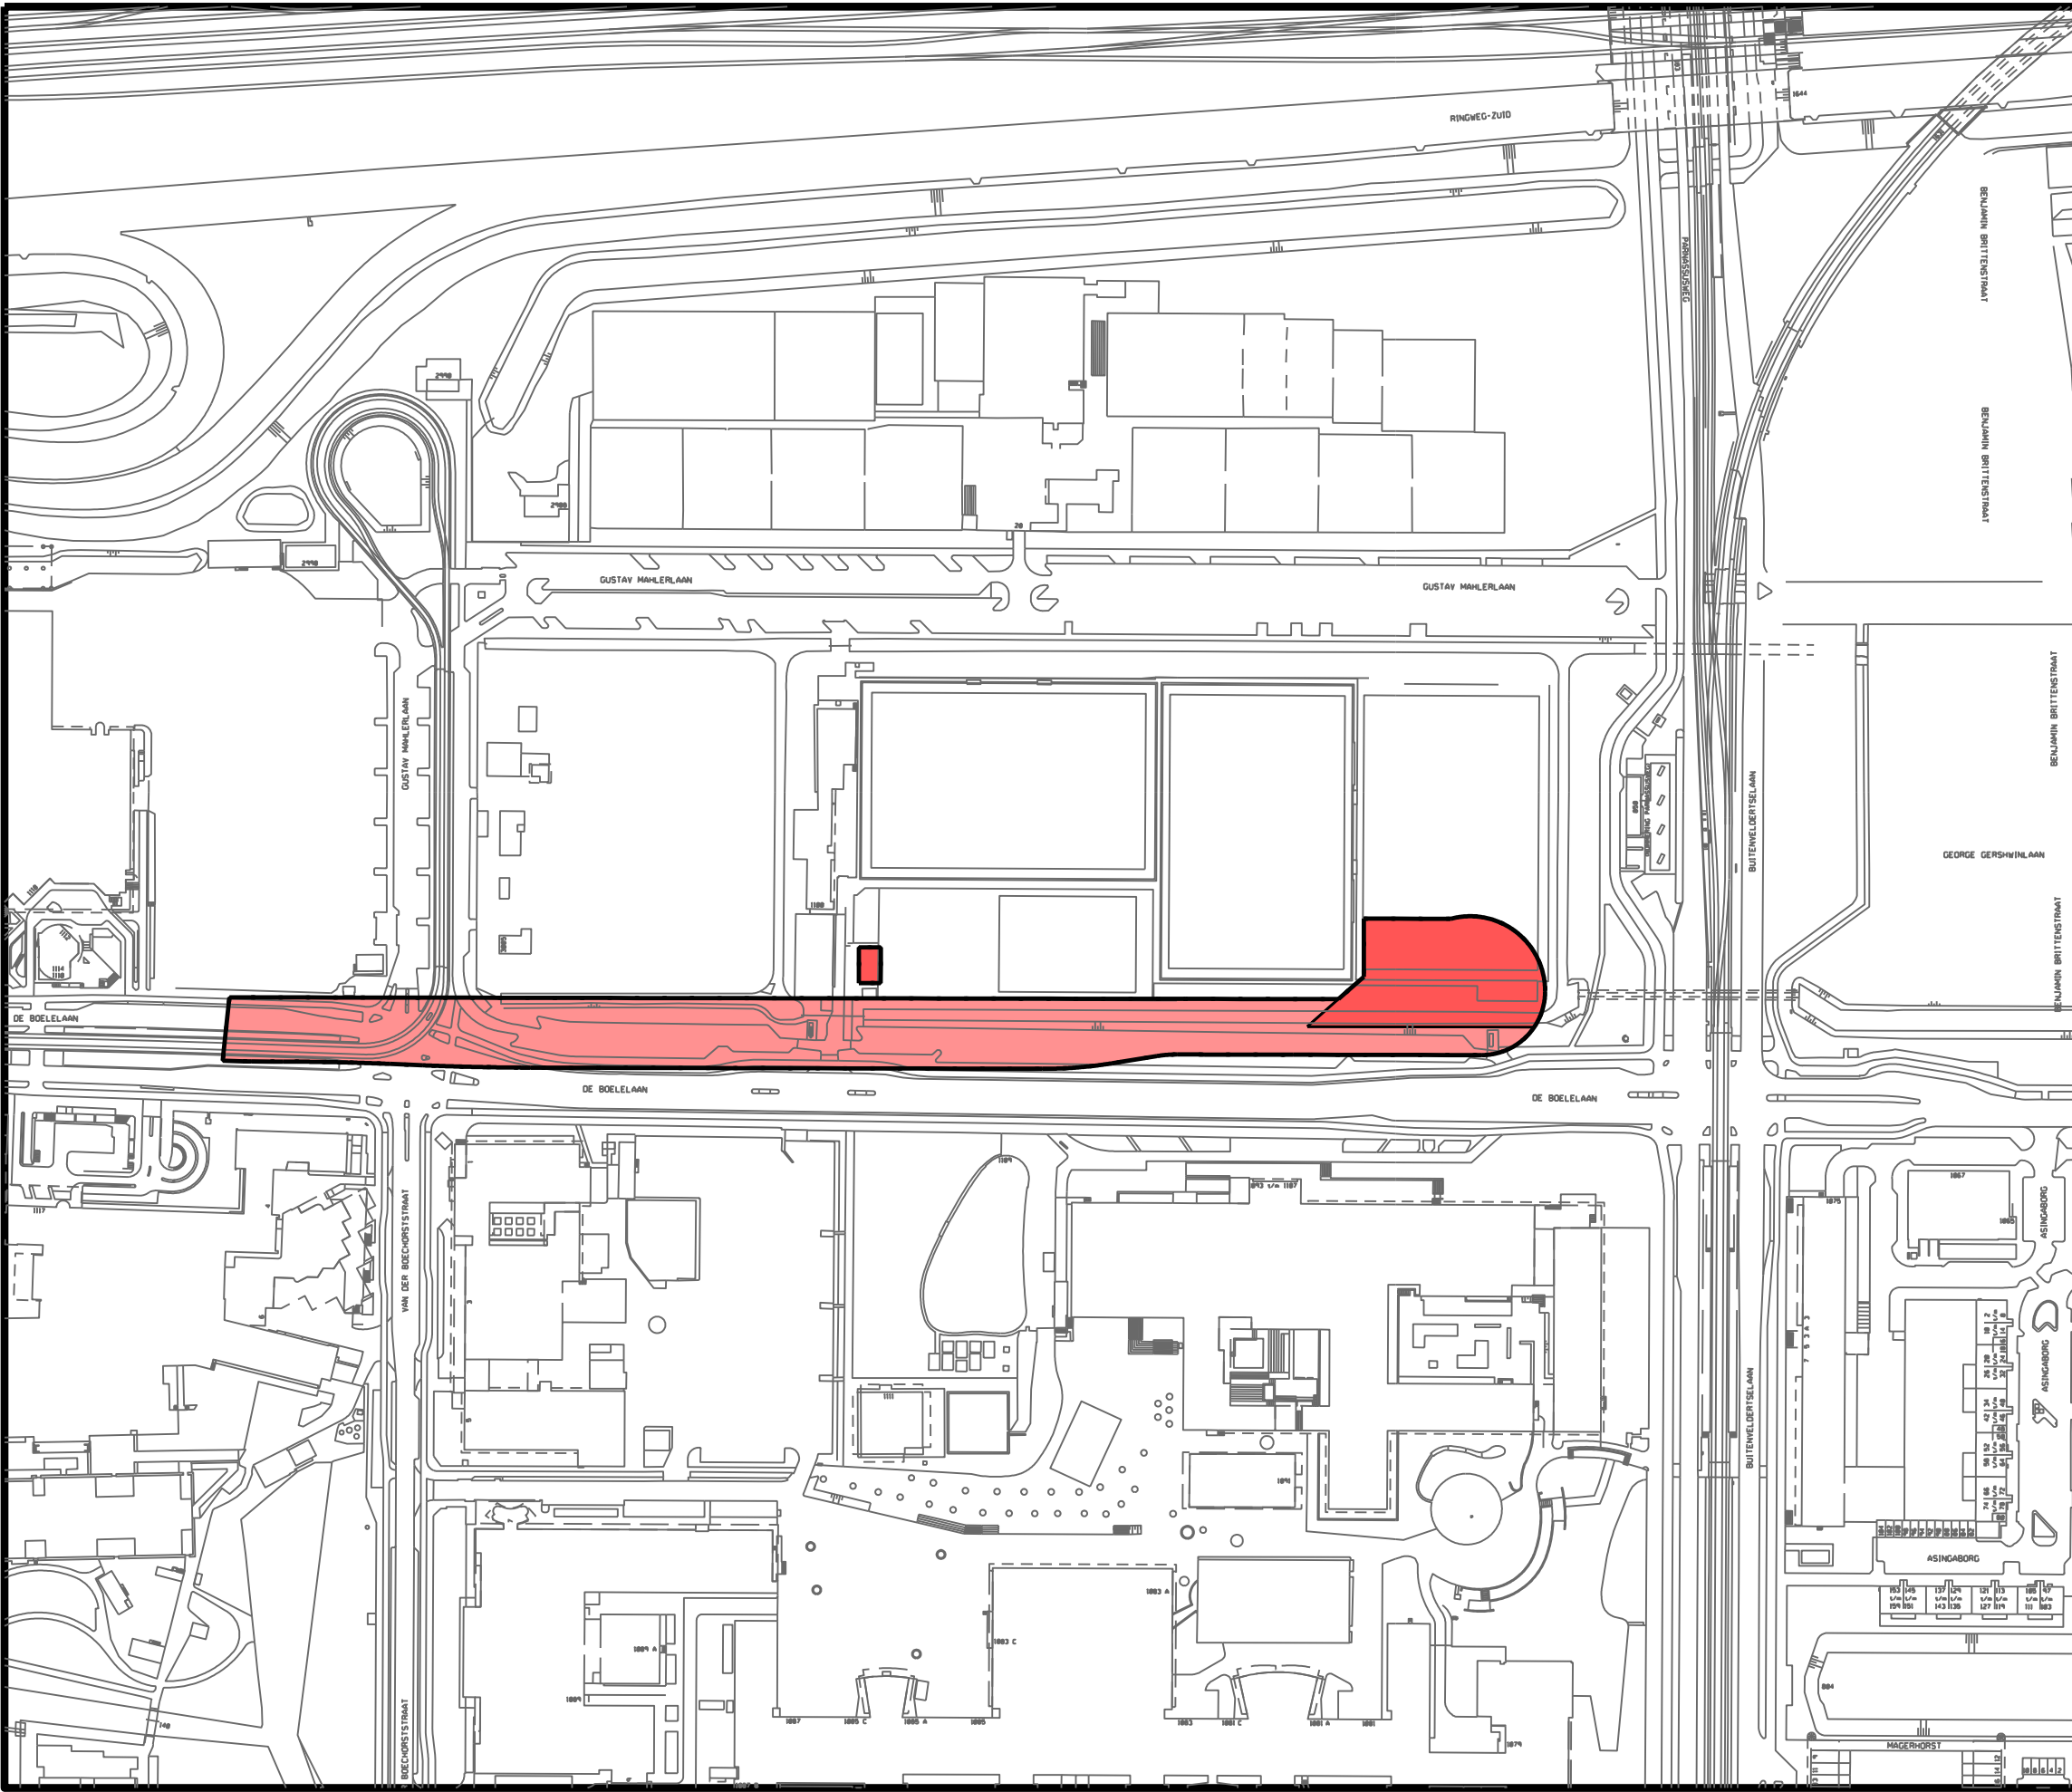

Gemeente Amsterdam
Dienst Zuidas
Dienst Ruimtelijke Ordening

- PB_trambaan en lus de De Boelelaan
- PBvlak 1
- PBvlak 2

Verklaringen



Planinformatie

Datum	Planstatus	Informatie bij	Dienst Zuidas
23-08-2010	Concept ontwerp	Gemaakt door	Dienst Ruimtelijke Ordening Amsterdam
14-10-2010	Ontwerp	Locatie	Stadsdeel Zuid
30-03-2011	Vastgesteld Gemeente	Schaal	1:2,5
	In werking	Plan id	NL.IMRO.0363.K1005PBGST-VG01.dgn
	Onherroepelijk	Platdatum	15-4-2011

Projectbesluit trambaan en -lus
de De Boelelaan