

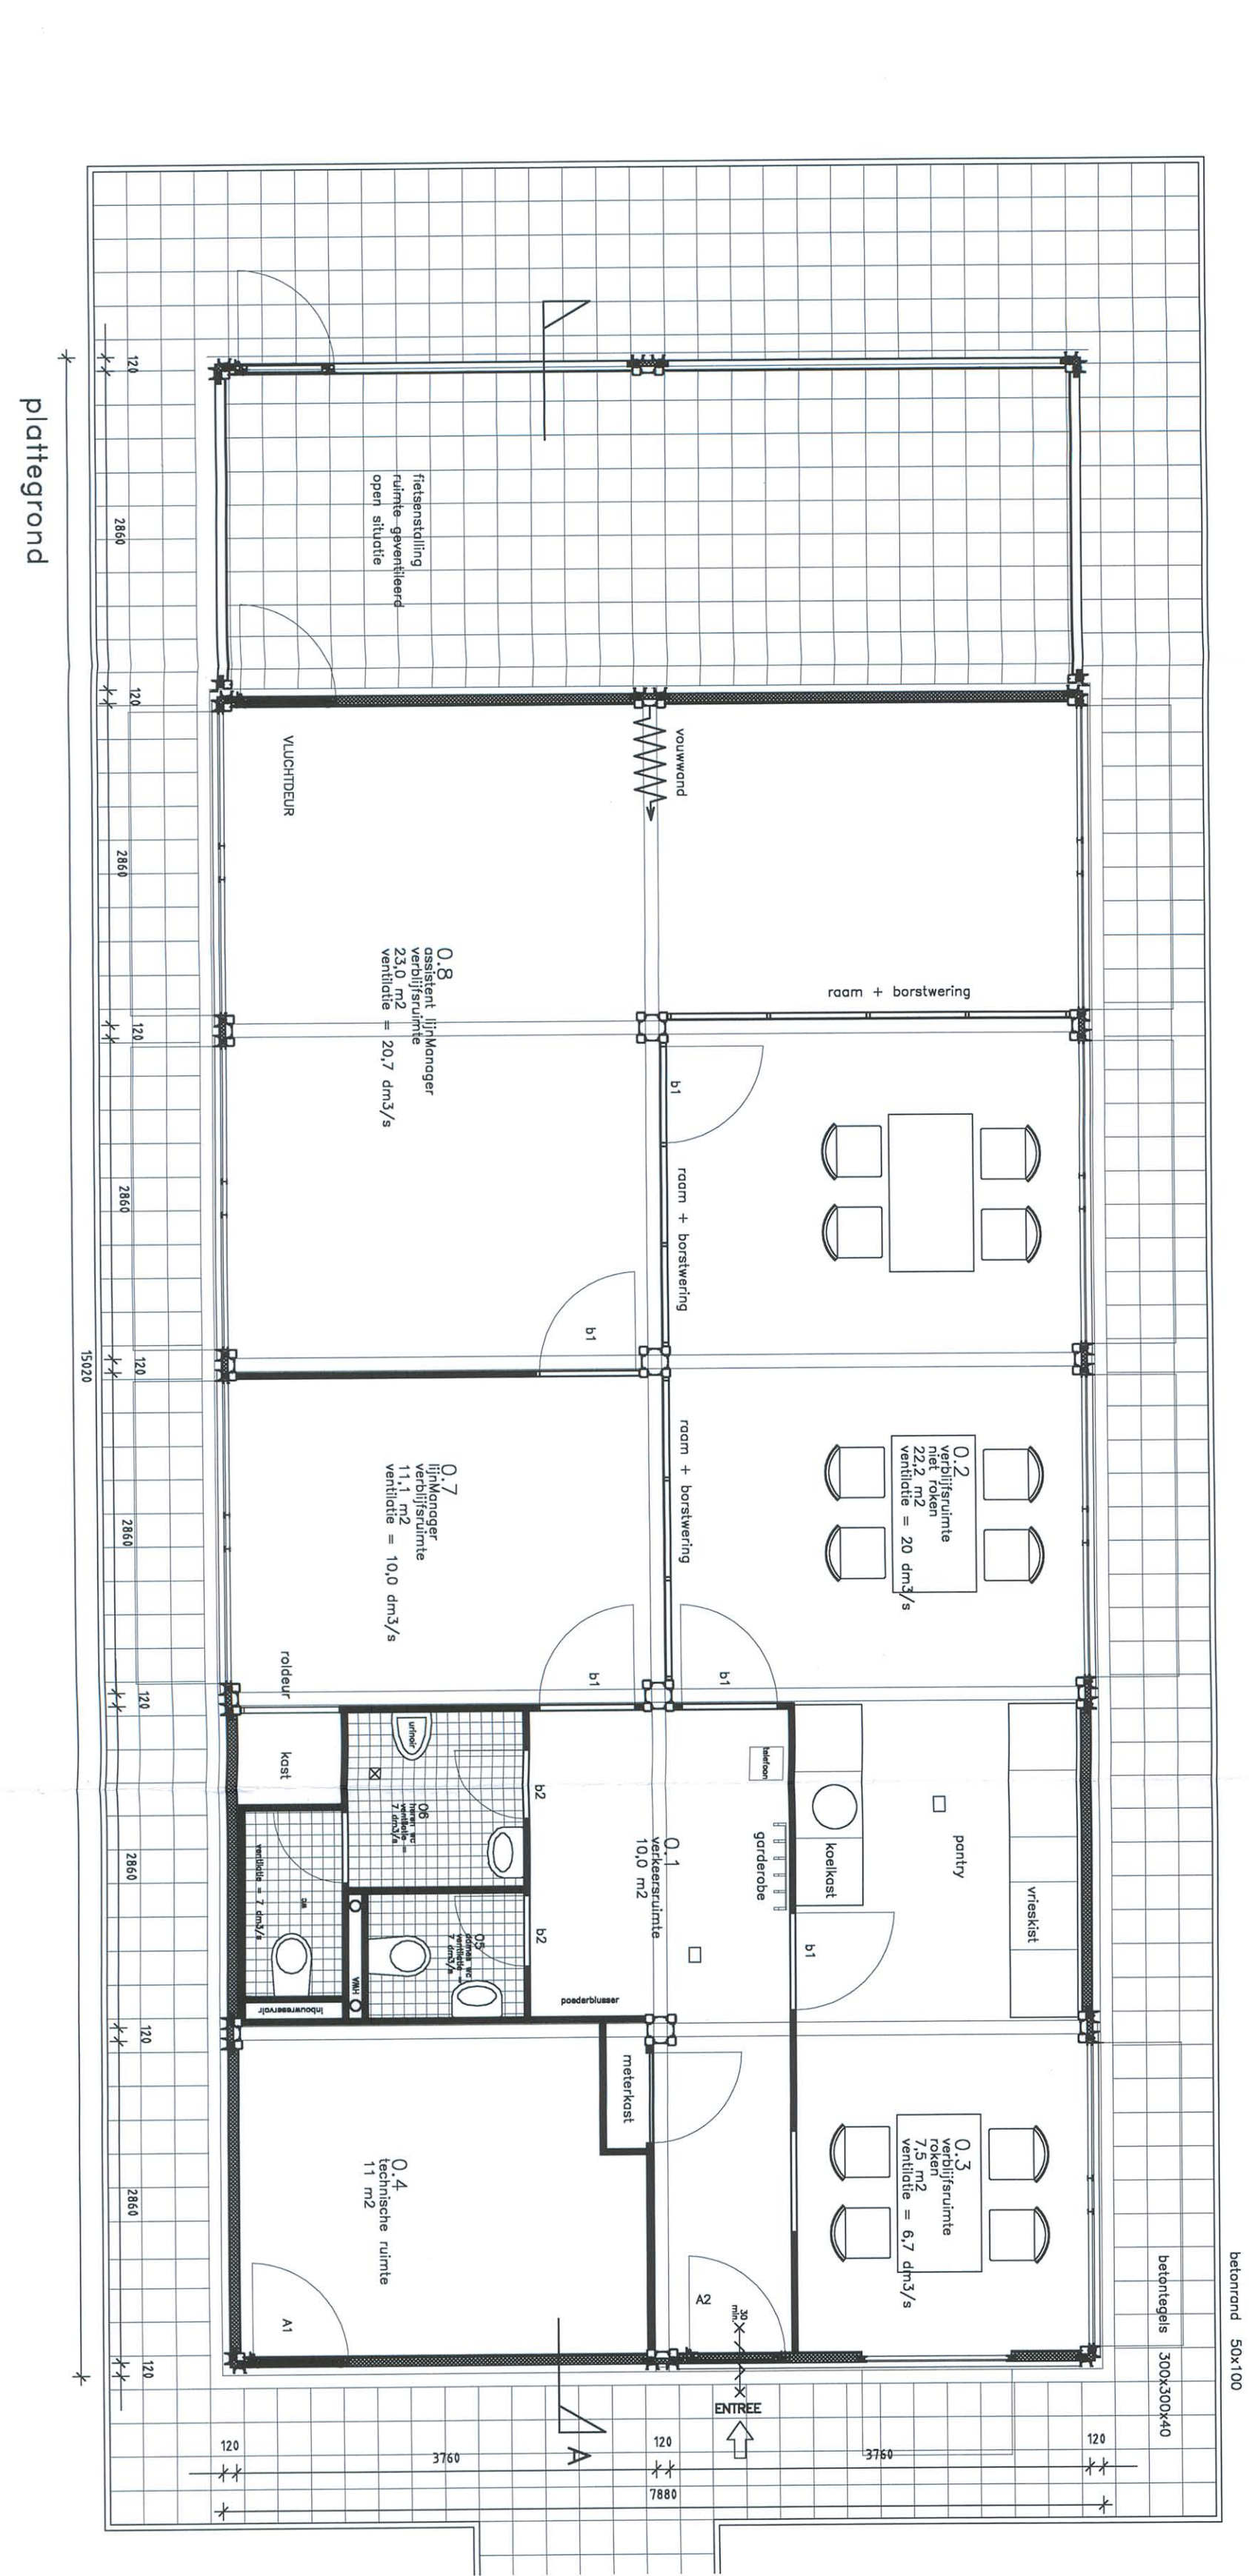




voor verplaatsing

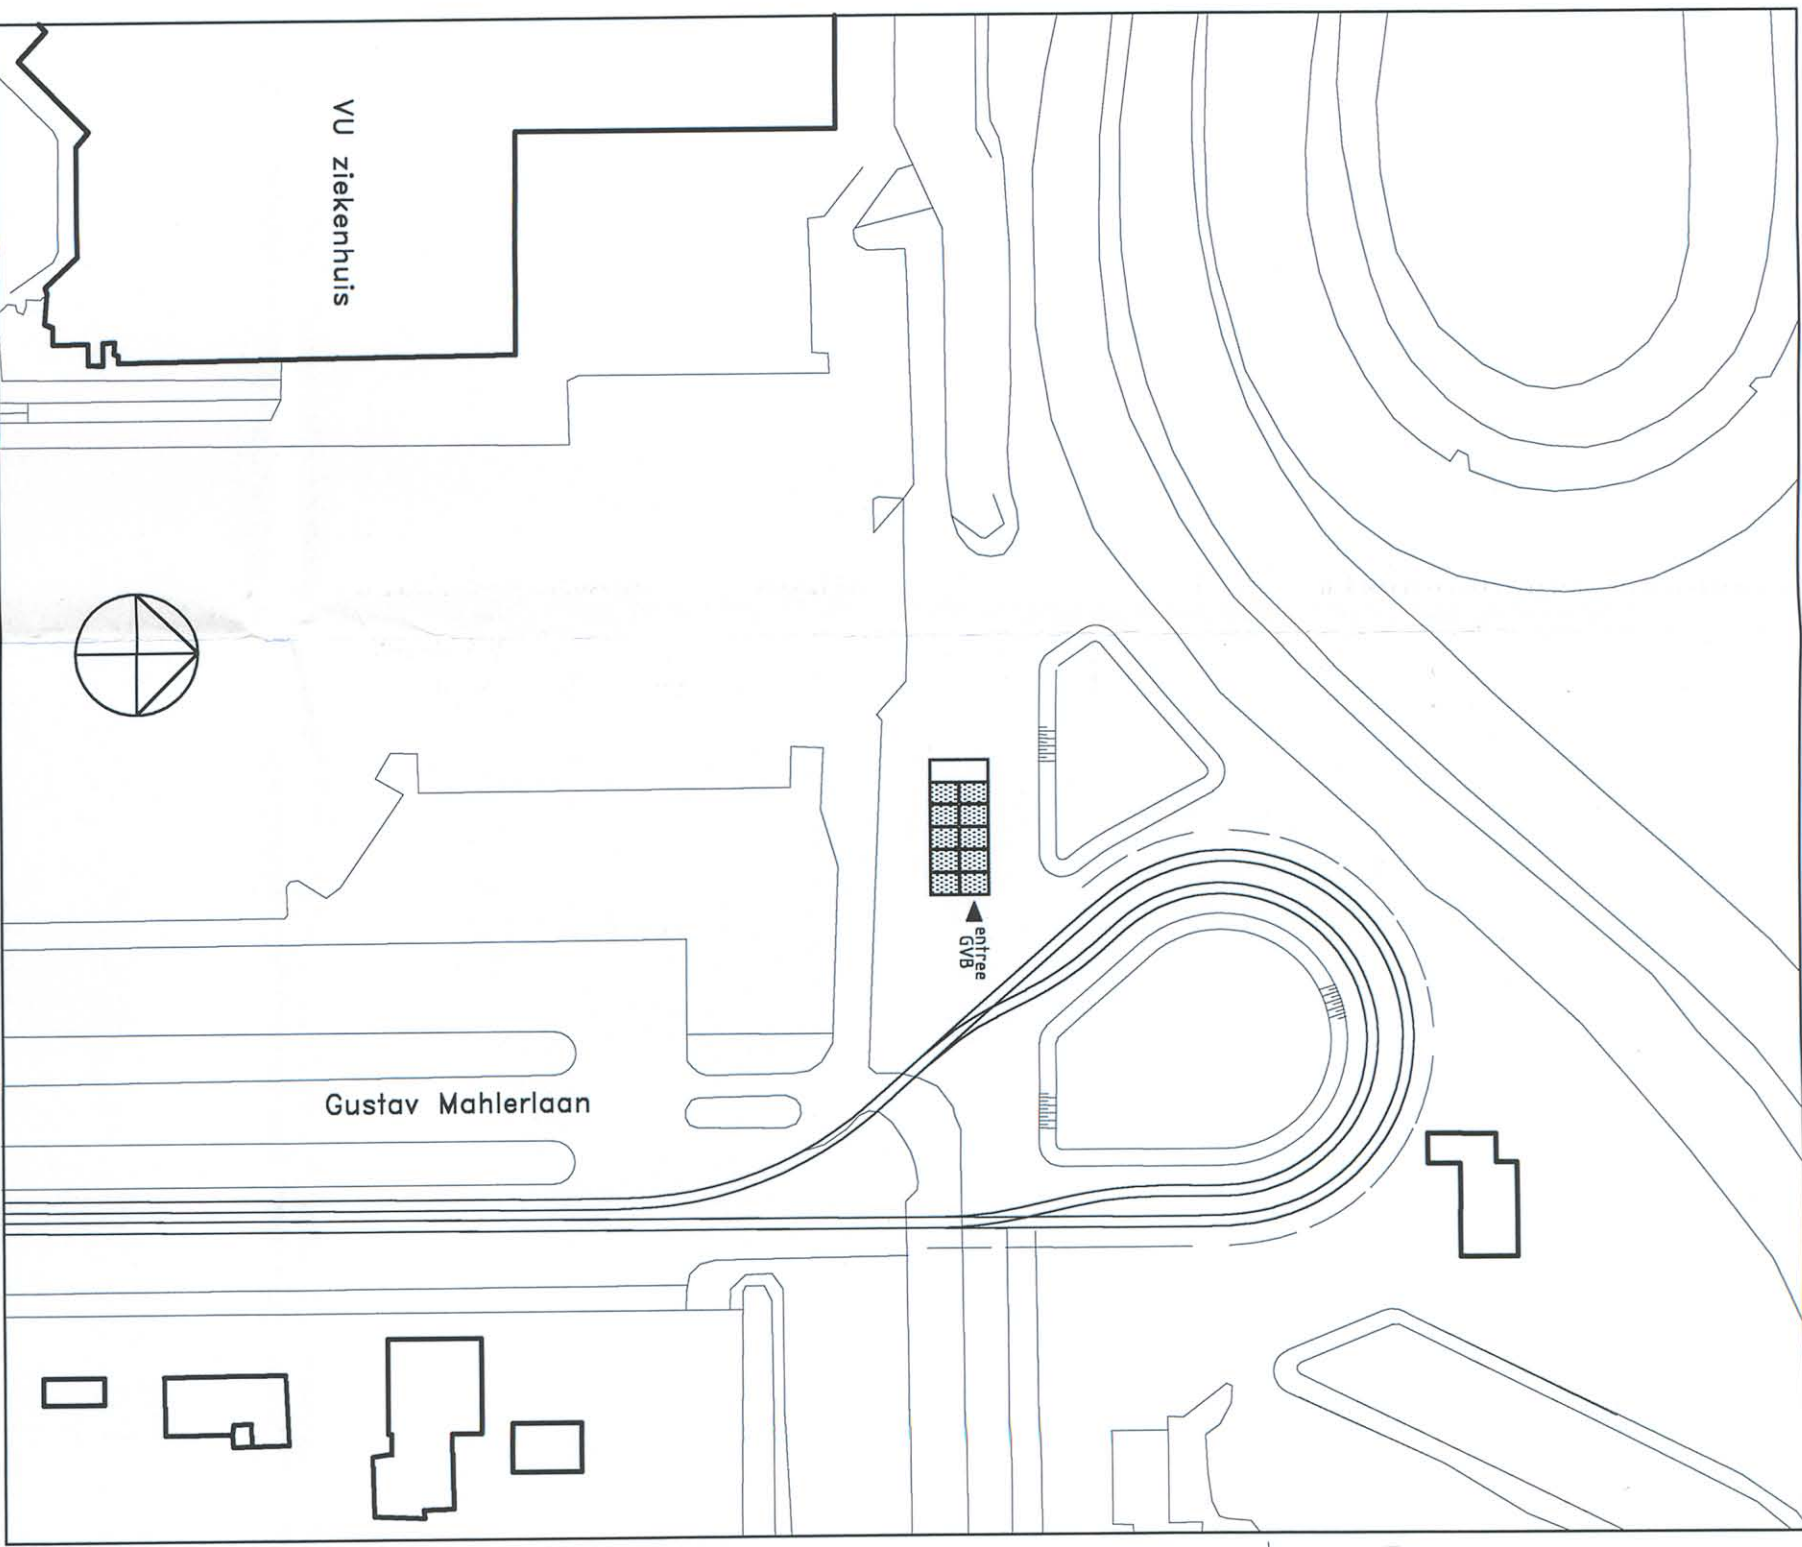

na verplaatsing

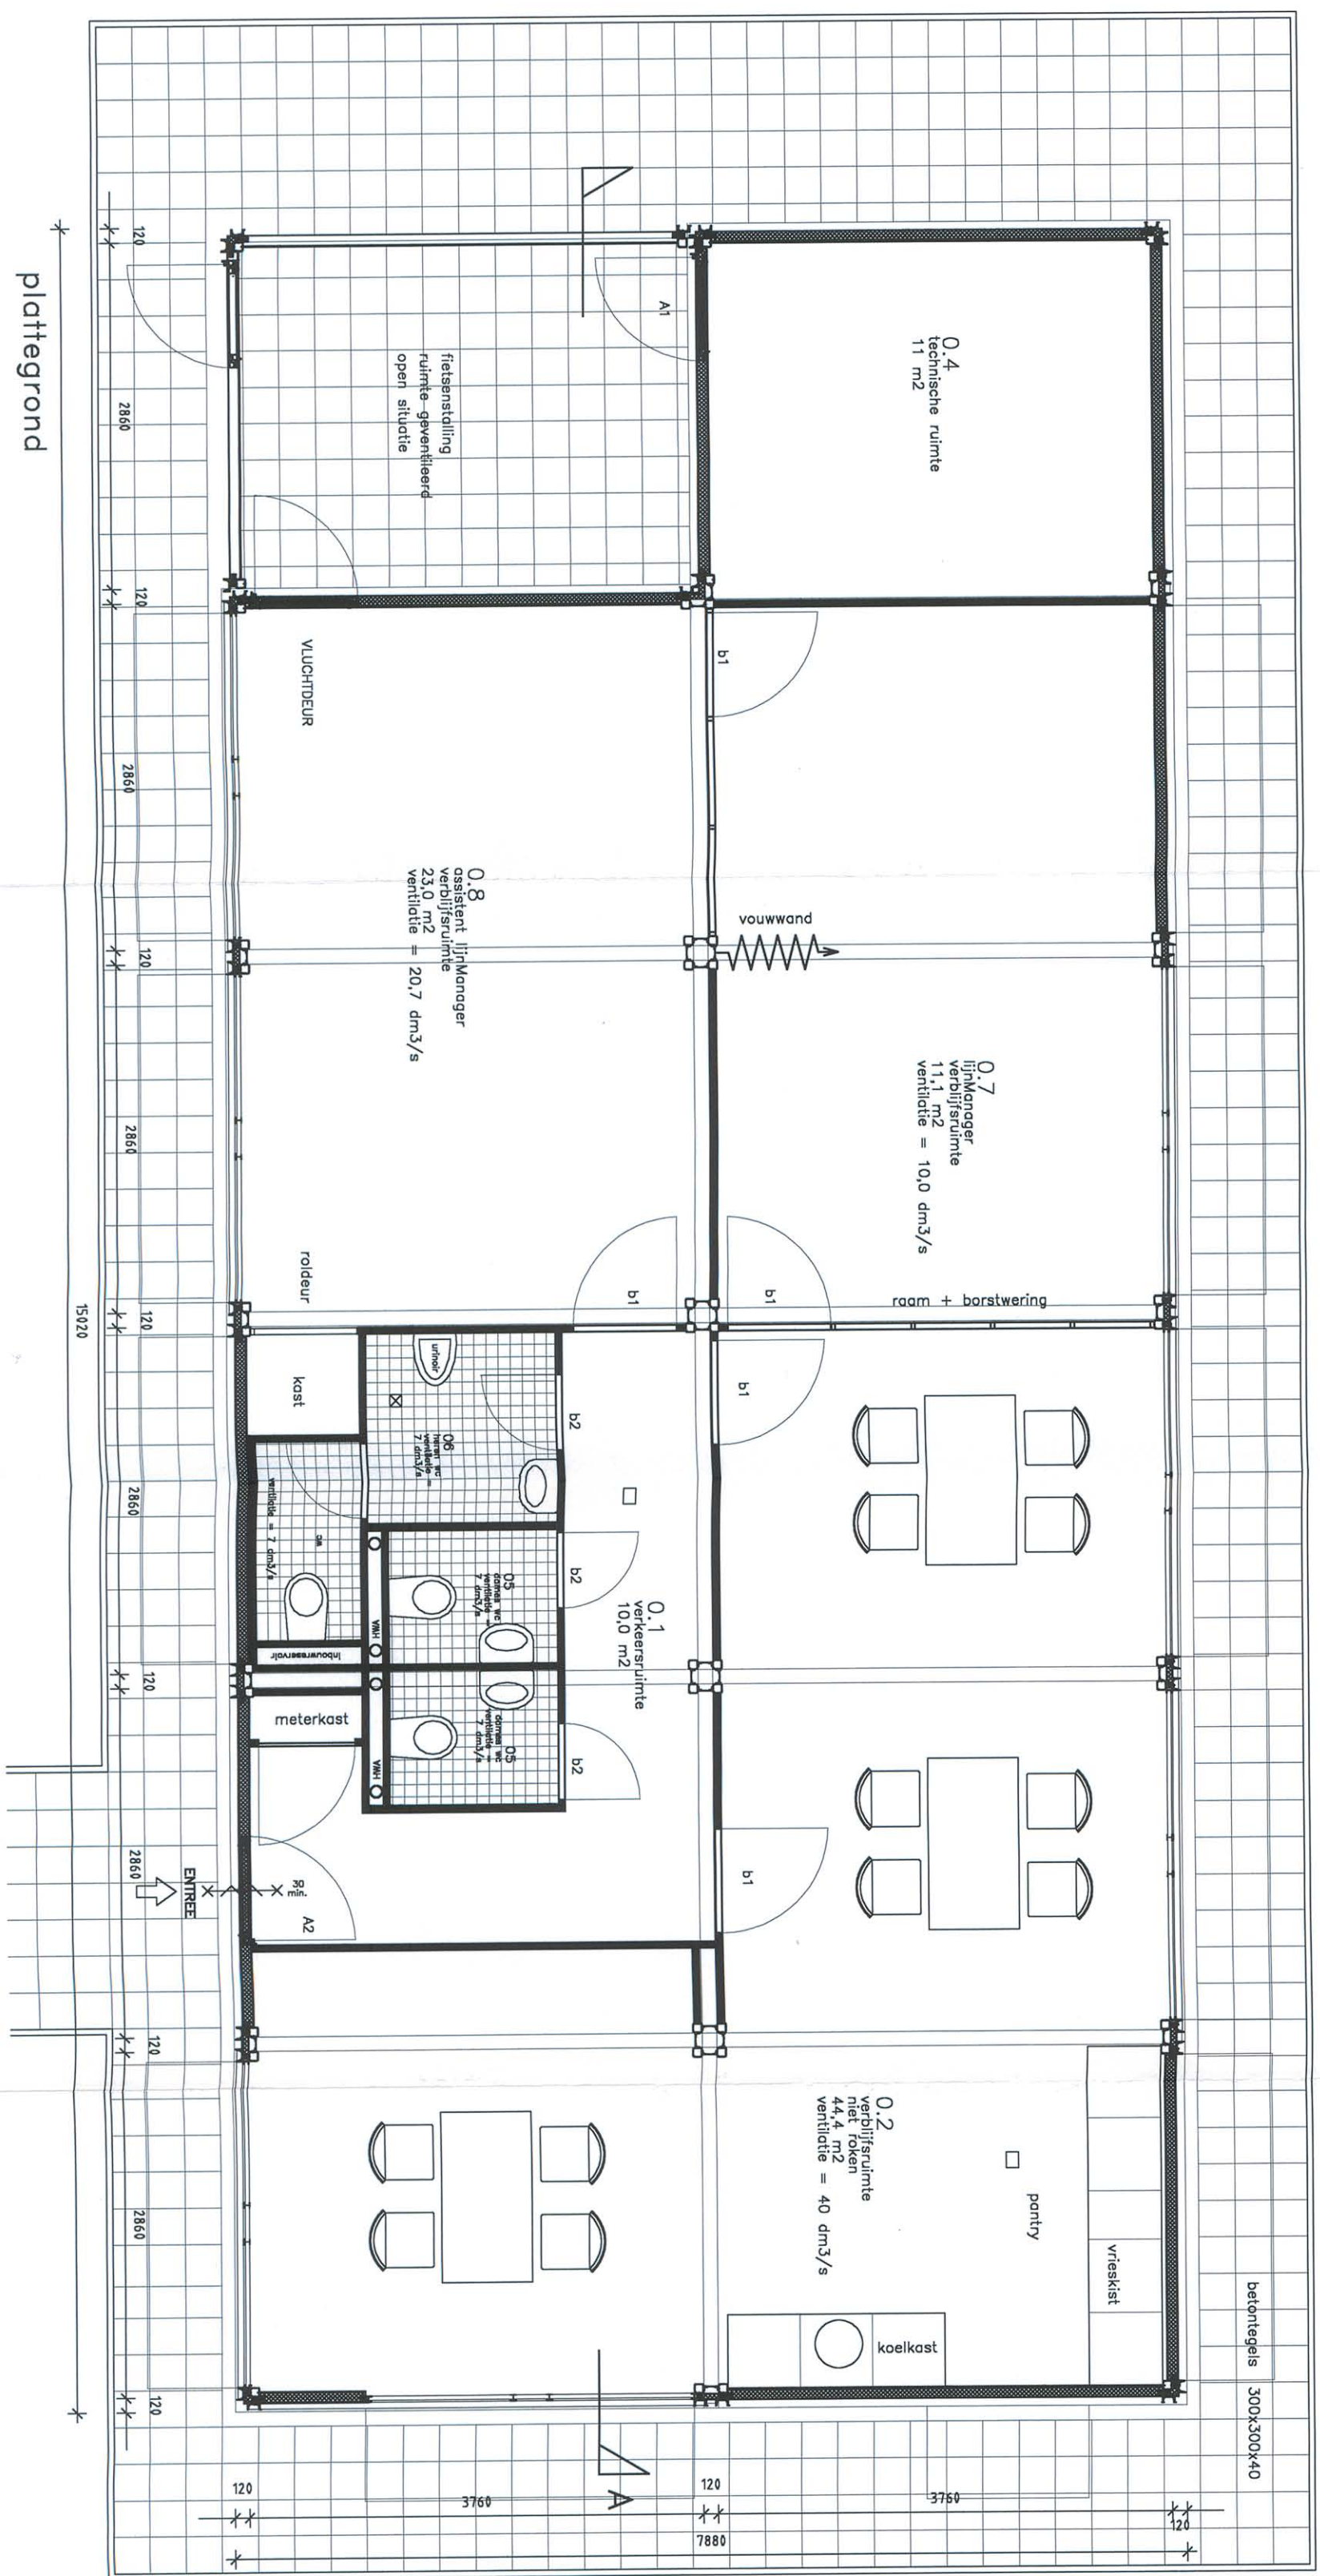

cude situatie (voor verplaatsing) school 1:2000

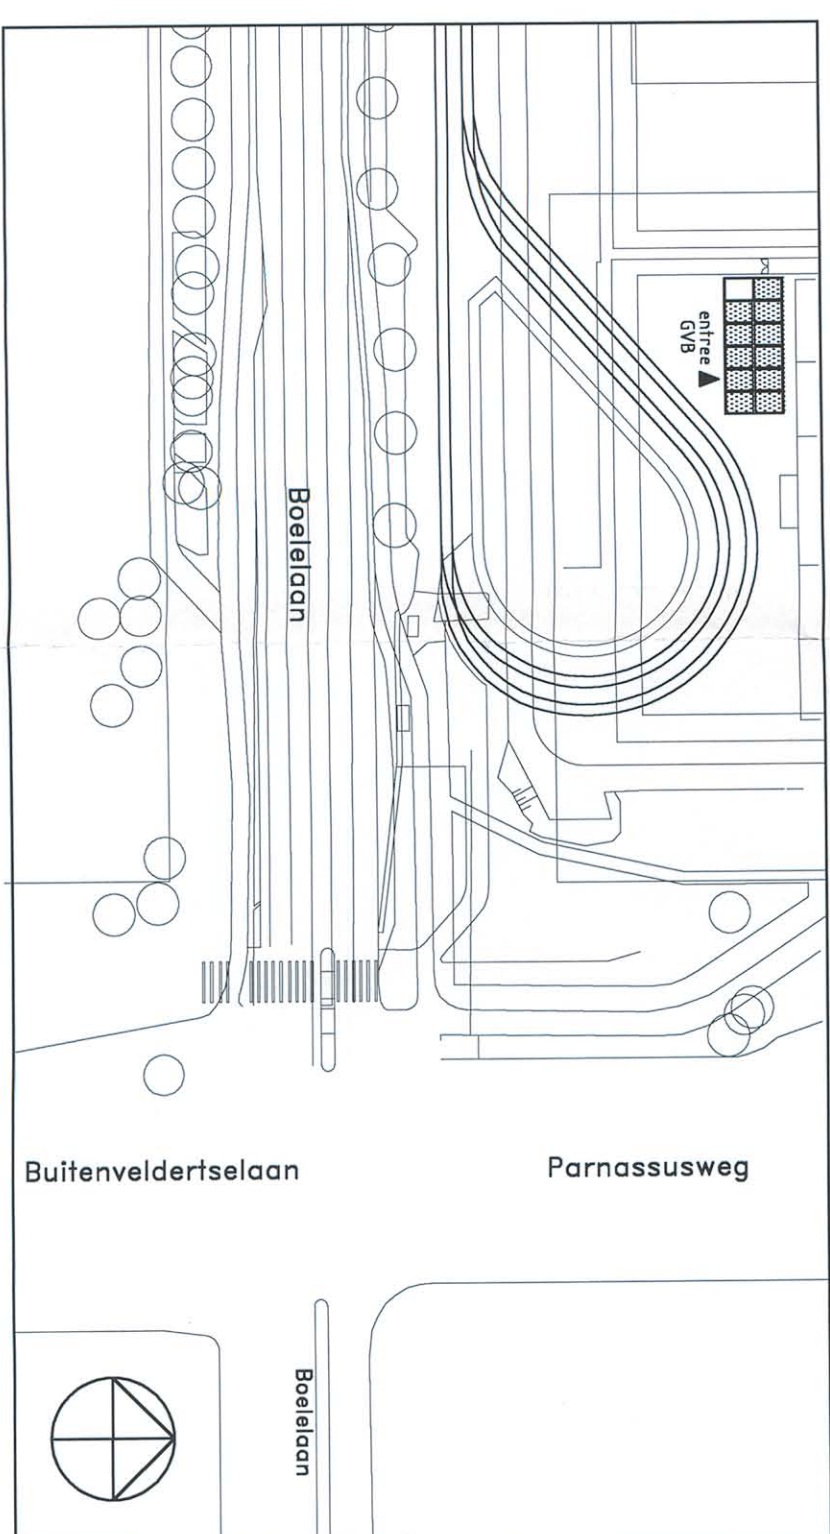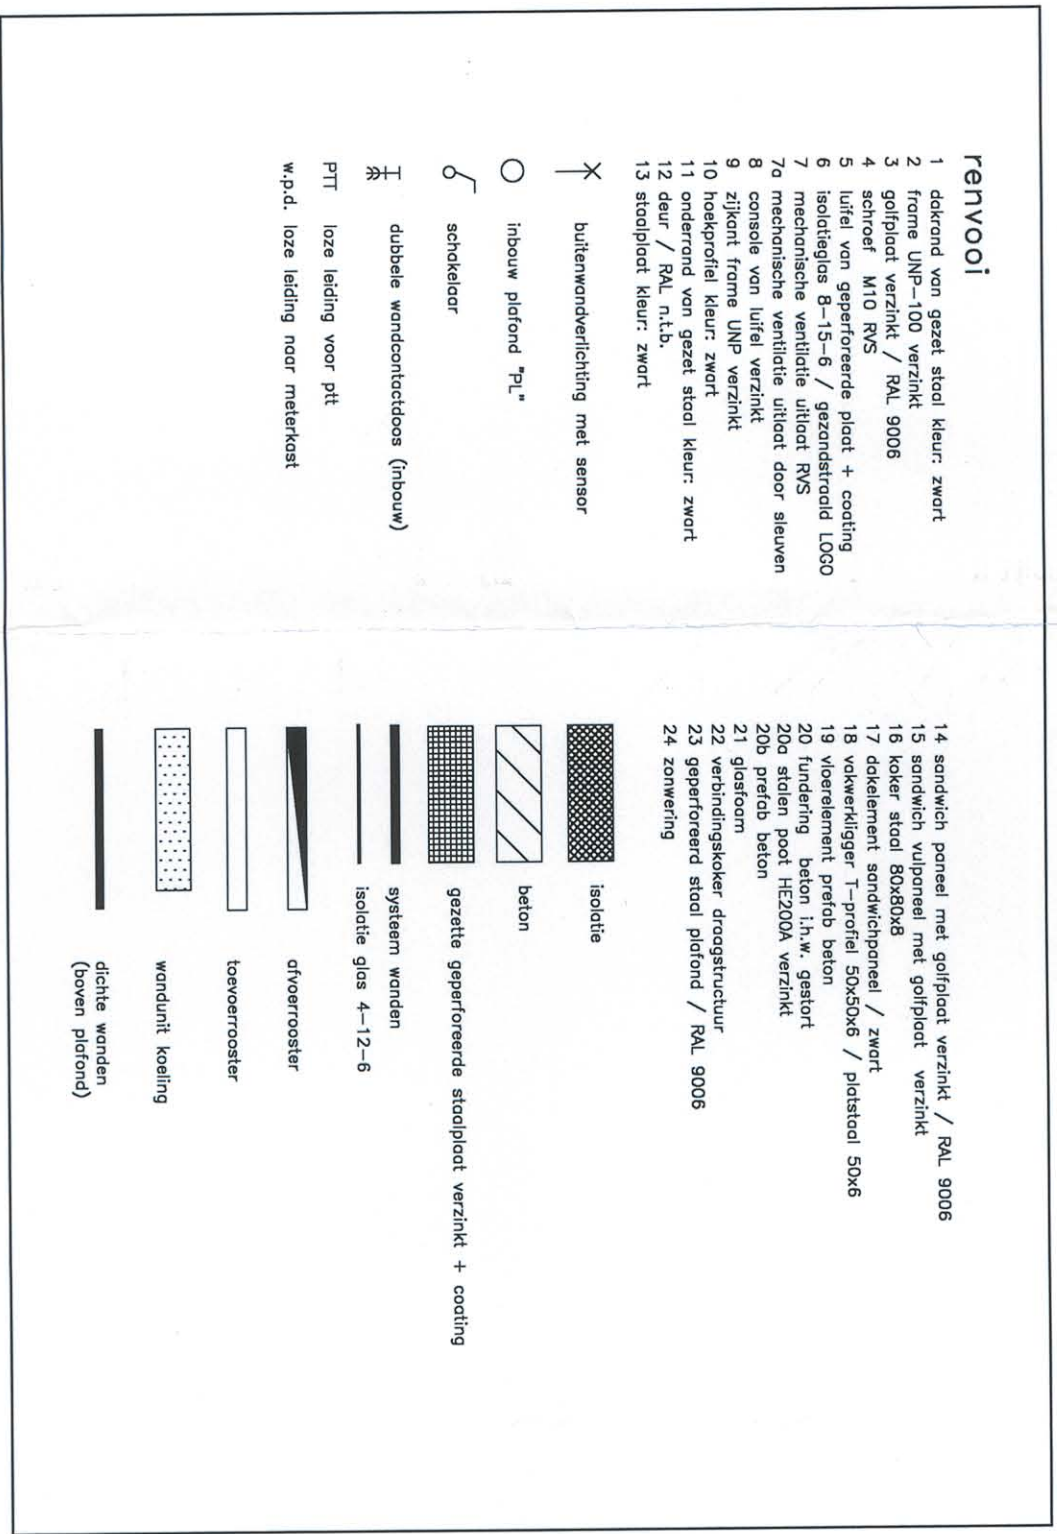

nieuwe situatie (na verplaatsing) school 1:2000

GVB lijn 16-24 verplaatsing

GVB lijn 16-24 verplaatsing	
PROJECT	10000 x 10000
ONTWERPER	10000 x 10000
DATE	27-05-2010
SCALE	1:100 / 1:500
FORMA	1000-851