


Opmerkingen:


1


Constructie
Geen bezwaar
K 0110908 2010

A	28-06-96	Geheel herzien	J.P.v.V.	
	29-03-95		P.H.	CMK
	datum	omschrijving	get.	gec.
STRACKEE		Keizersgracht 101 1015CH Amsterdam		
bv bouwadviesbureau		telefoon (020) 6233157 of 6226456		
		telefax (020) 6241851		
werk	Personeelshuisje GVB Amsterdam		95-51	
onderdeel	Constructie		1	A
architect	BLOEM architect		schaal 1: 20: 5	

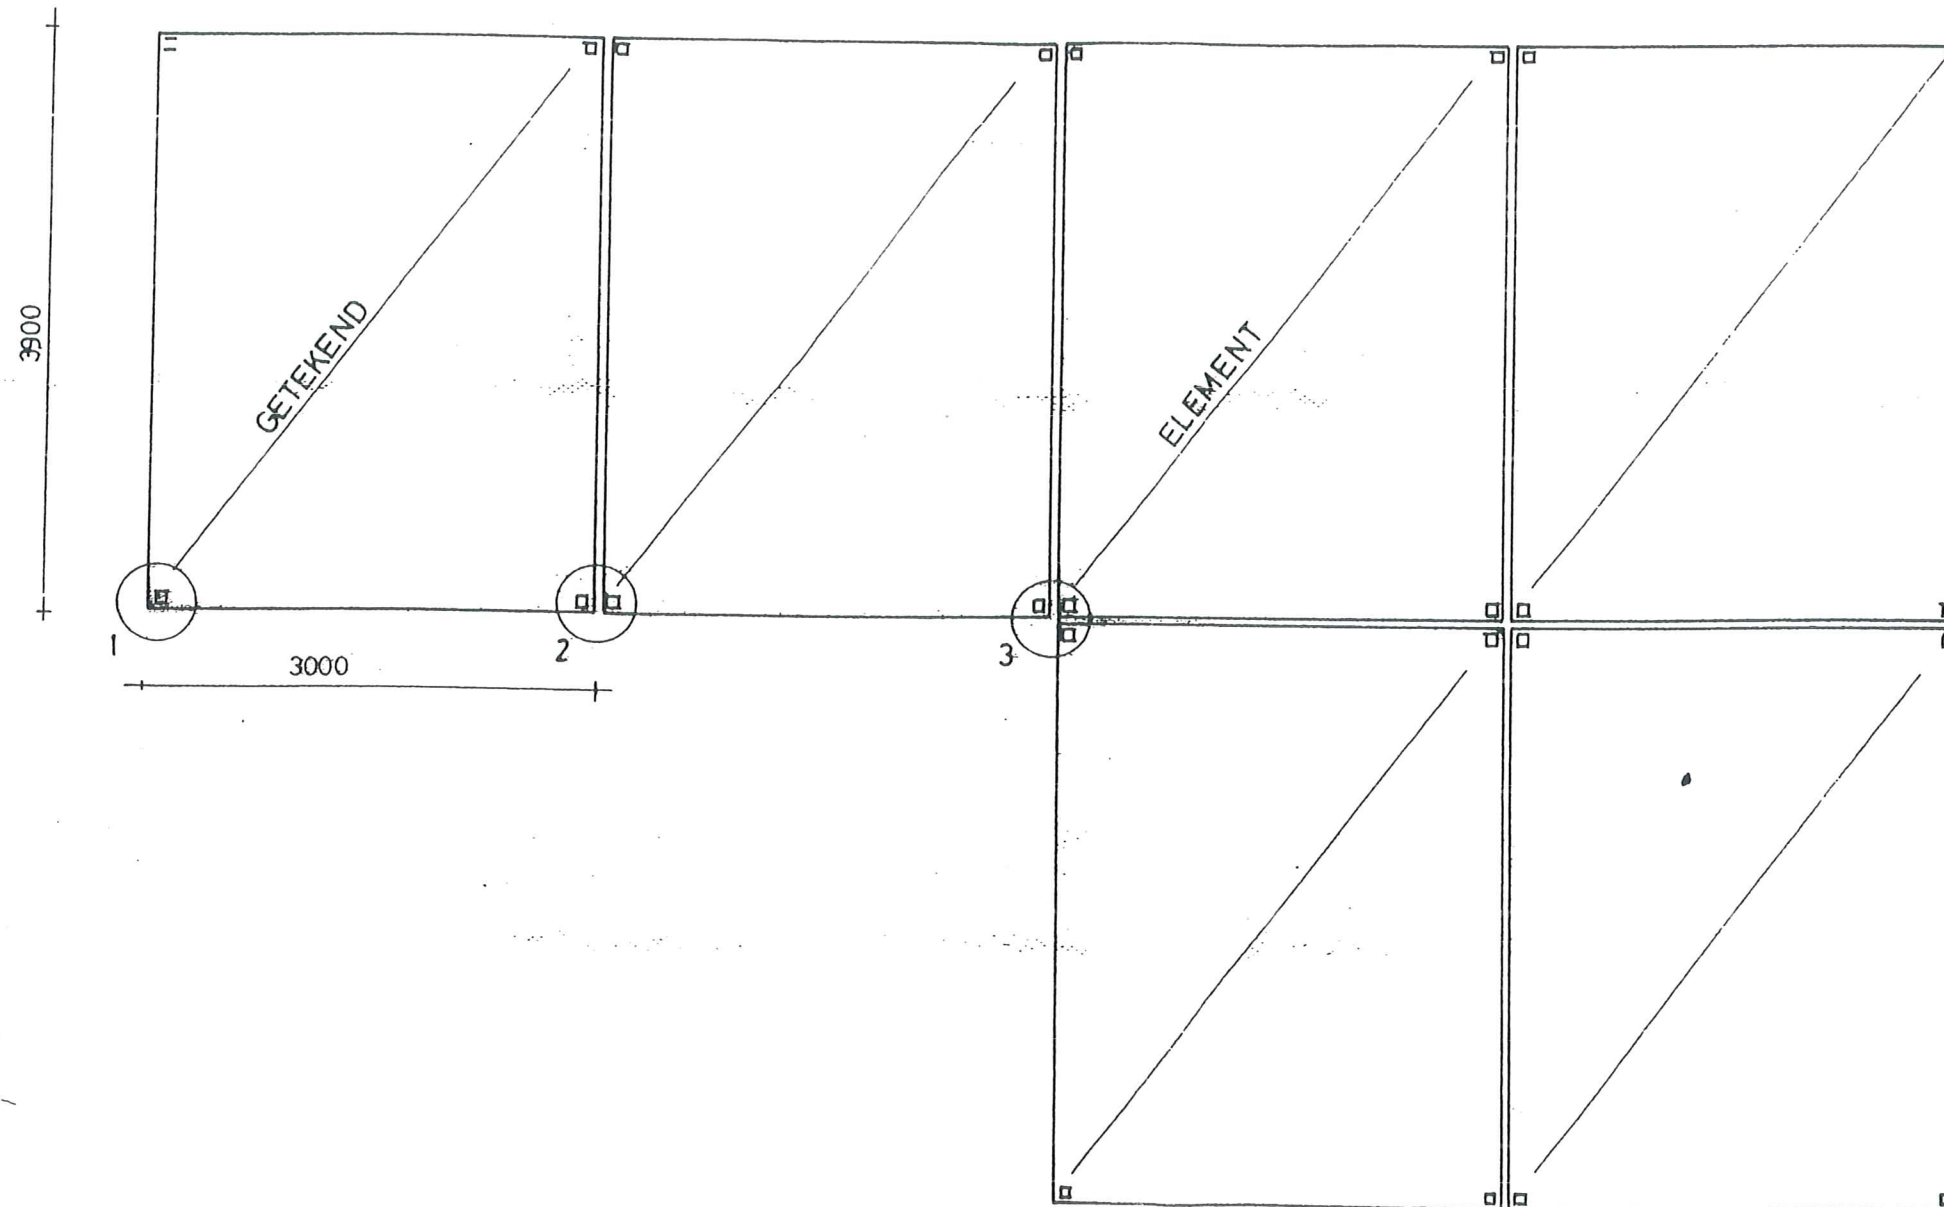


schakel mogelijkheden


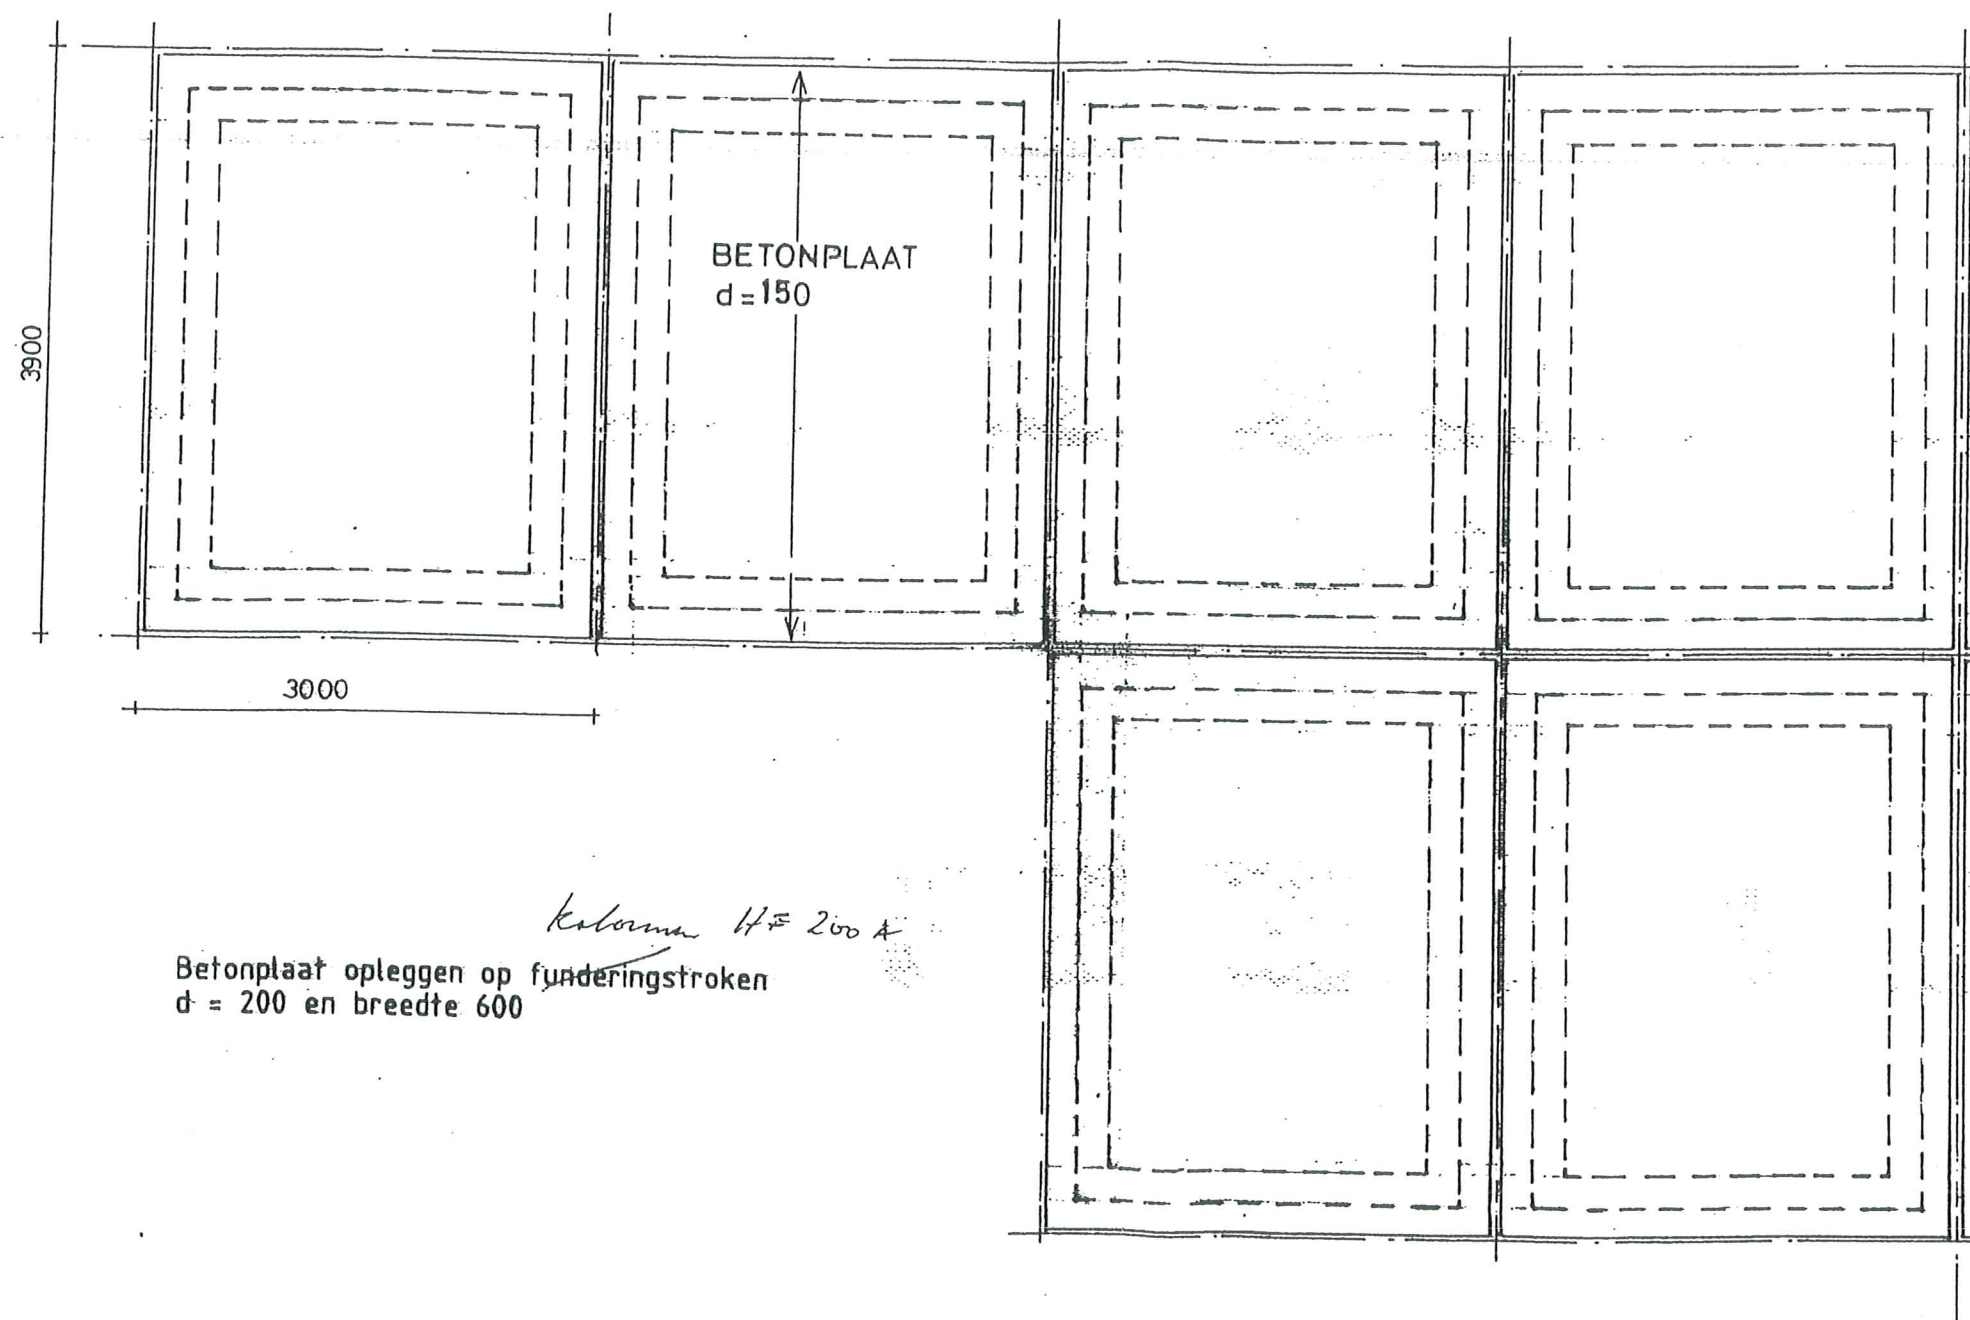



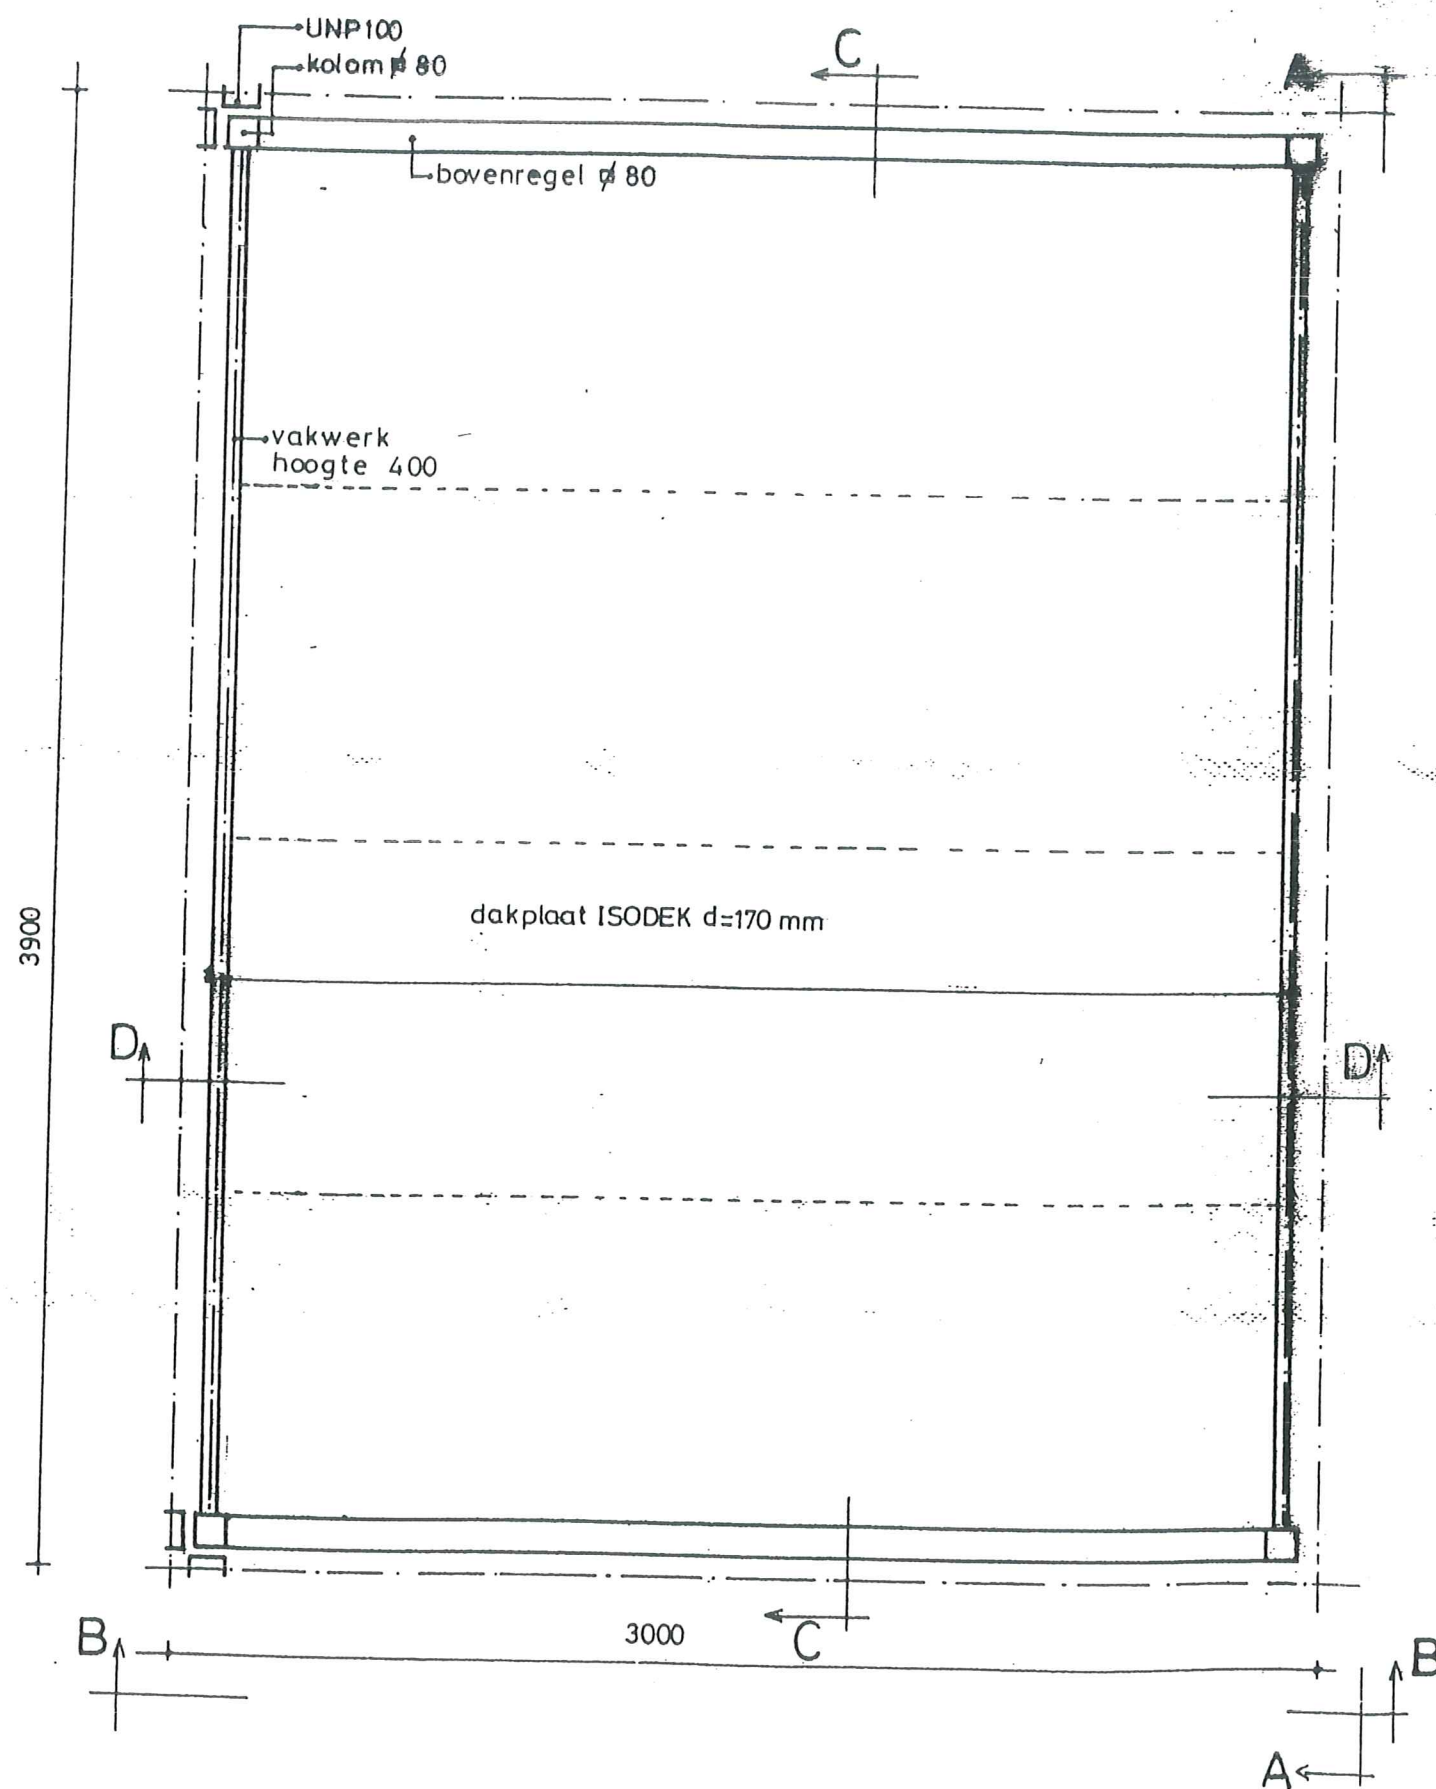


dak

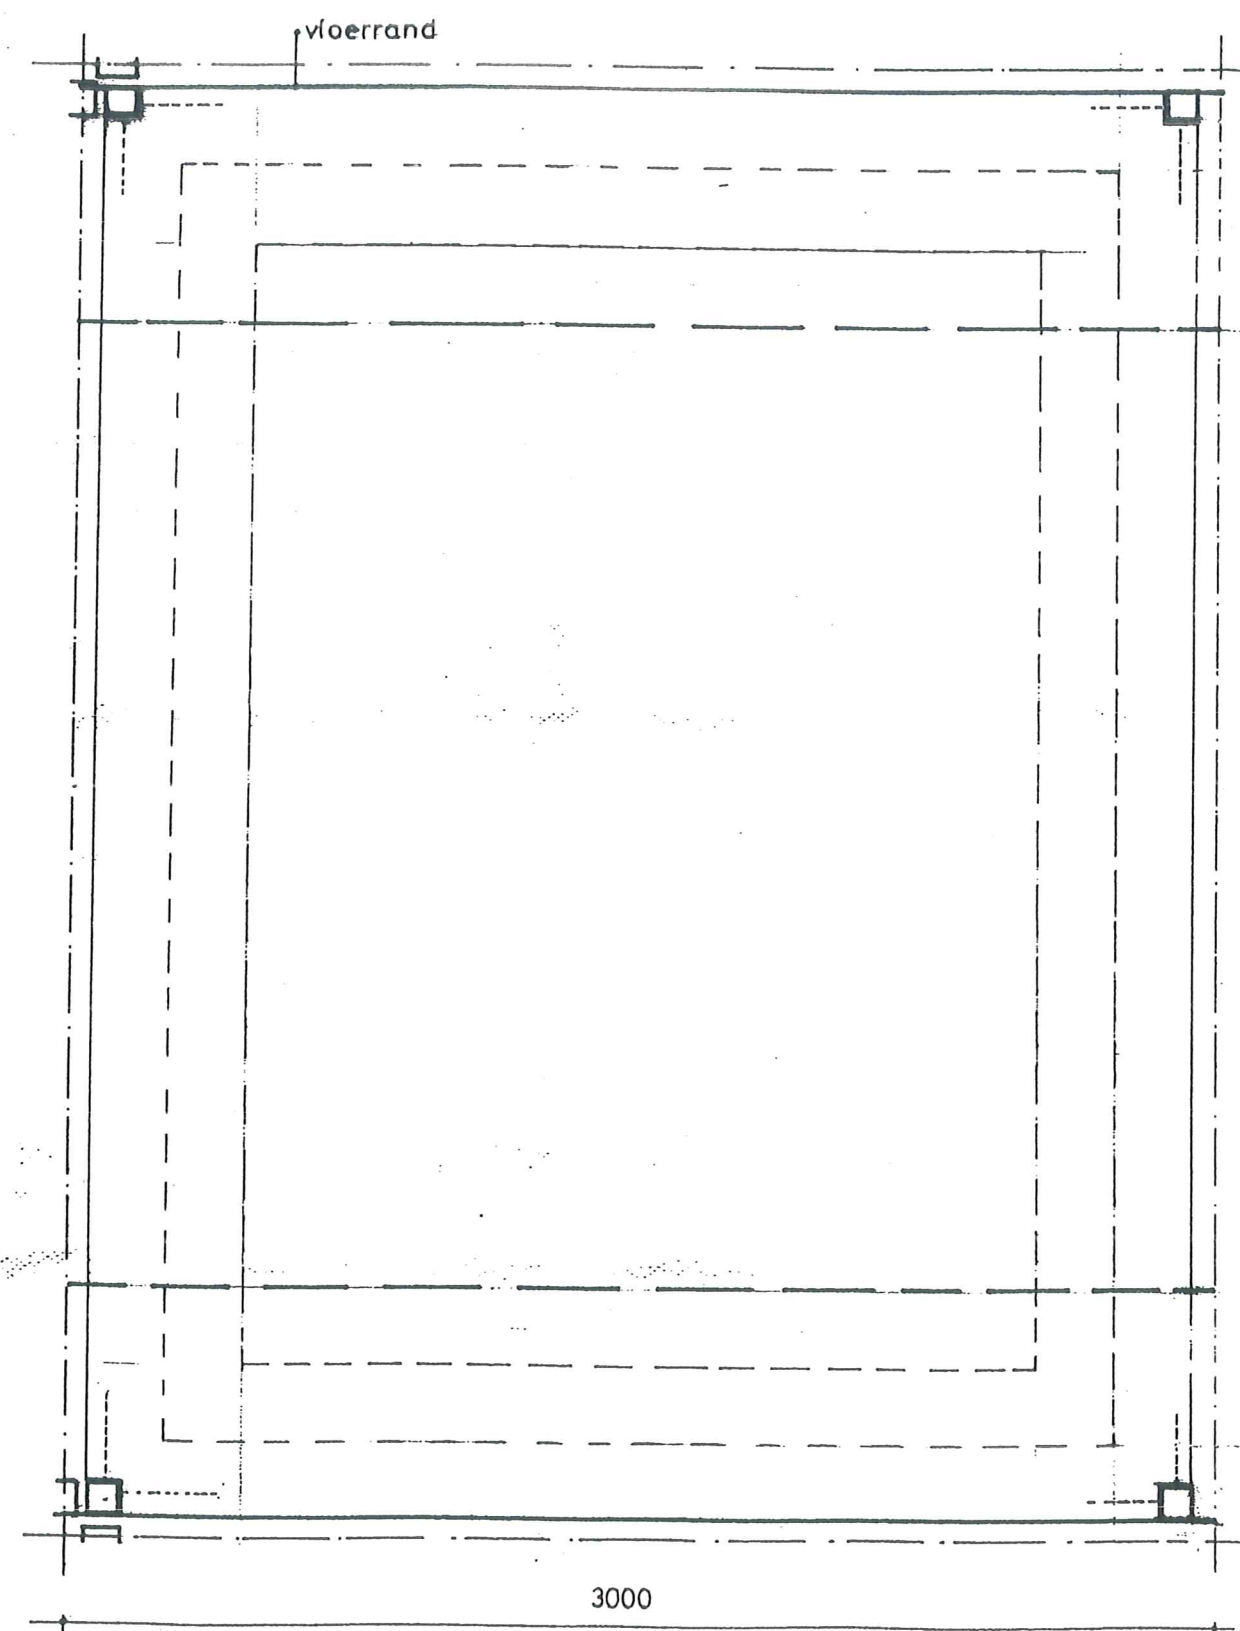


fundering

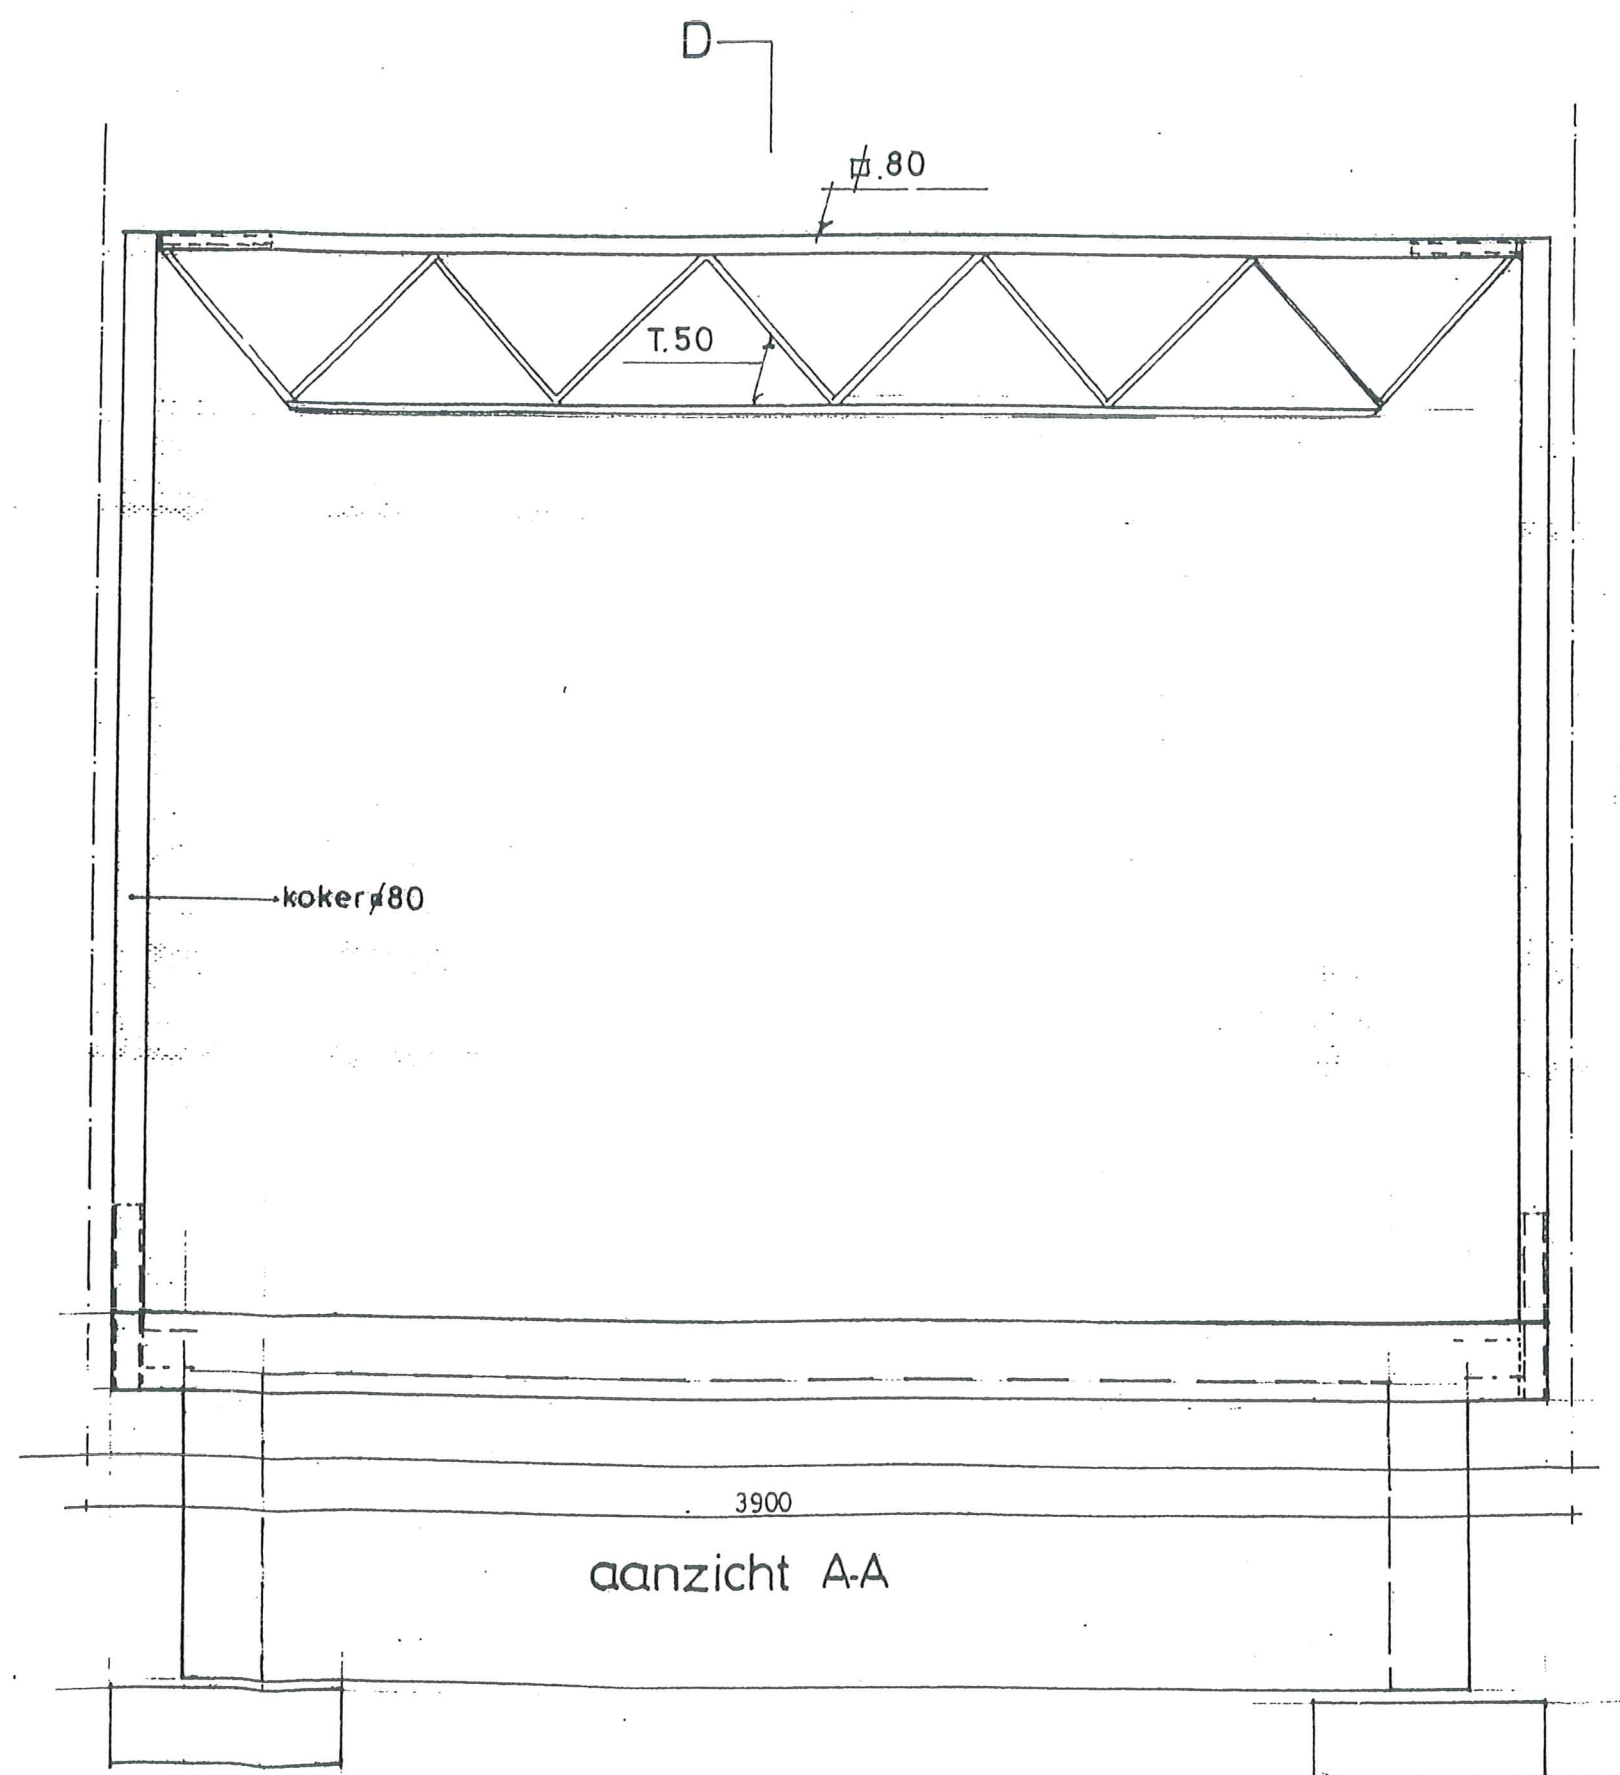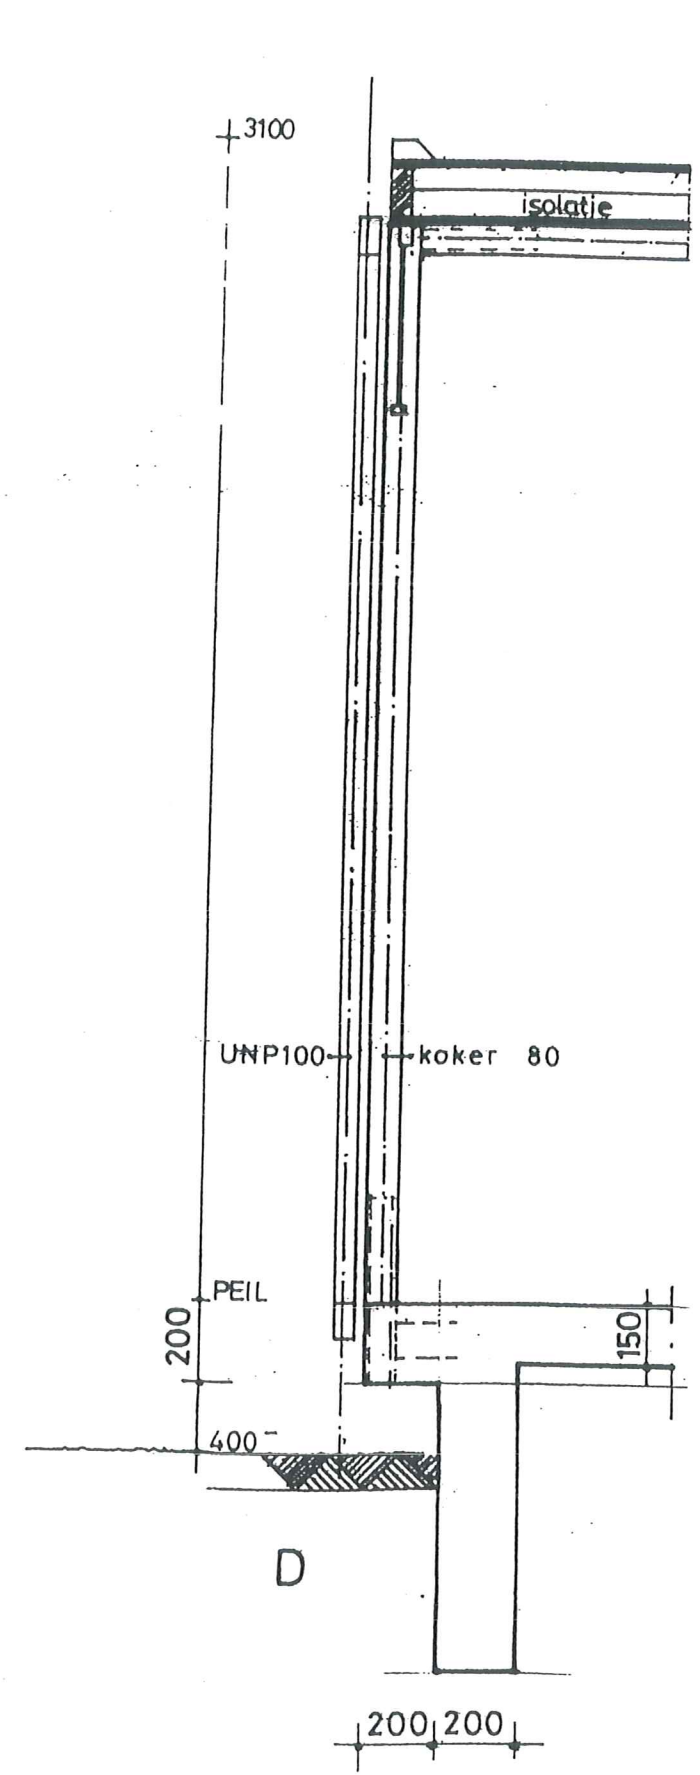

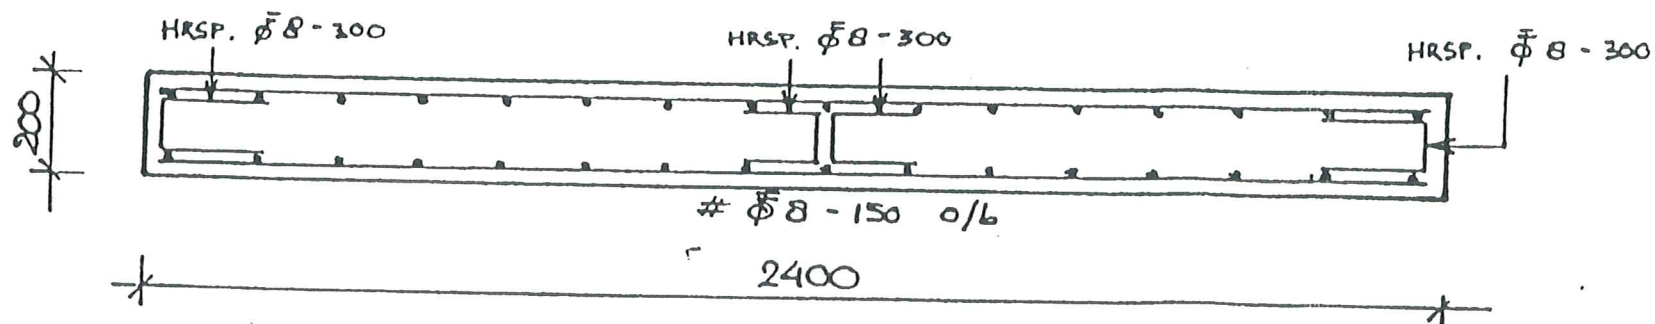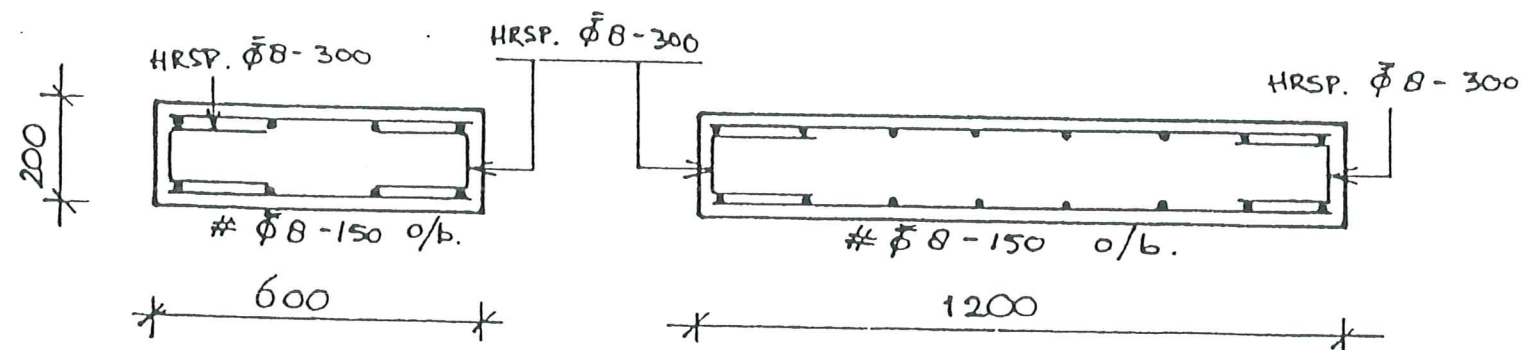



ORLYPLEIN.



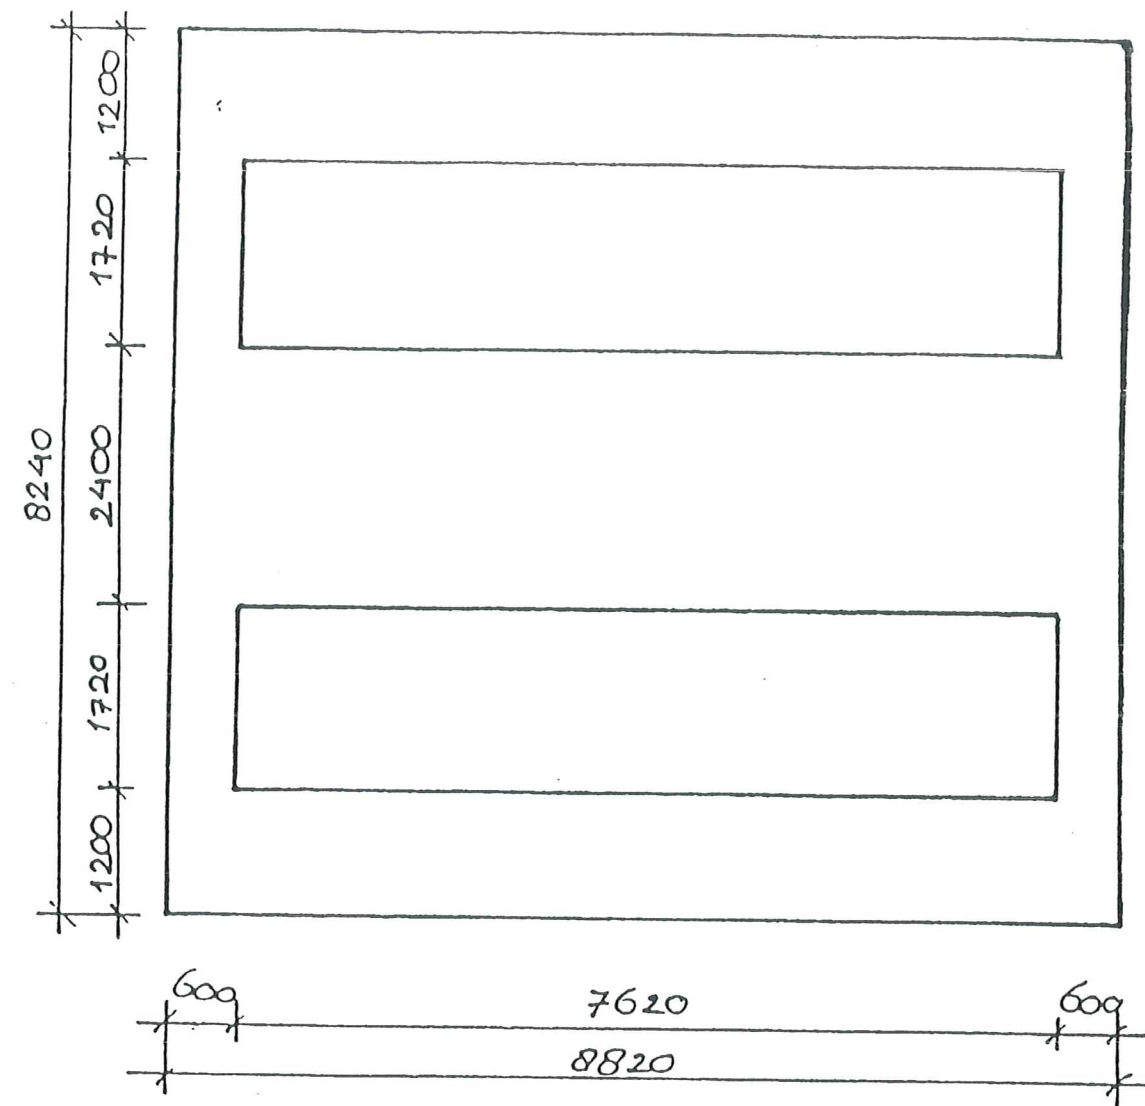


ONTWERP VOOR BUSHUISJES AMSTERDAM

OMSCHRIJVING: FUNDERINGSPLAAT + WAPENING.

SCHAAL: 1:20 / 1:100
 DATUM: 17-6-97
 TEK NR:
 GET DOOR: A.H.
 GEWIJZIGD

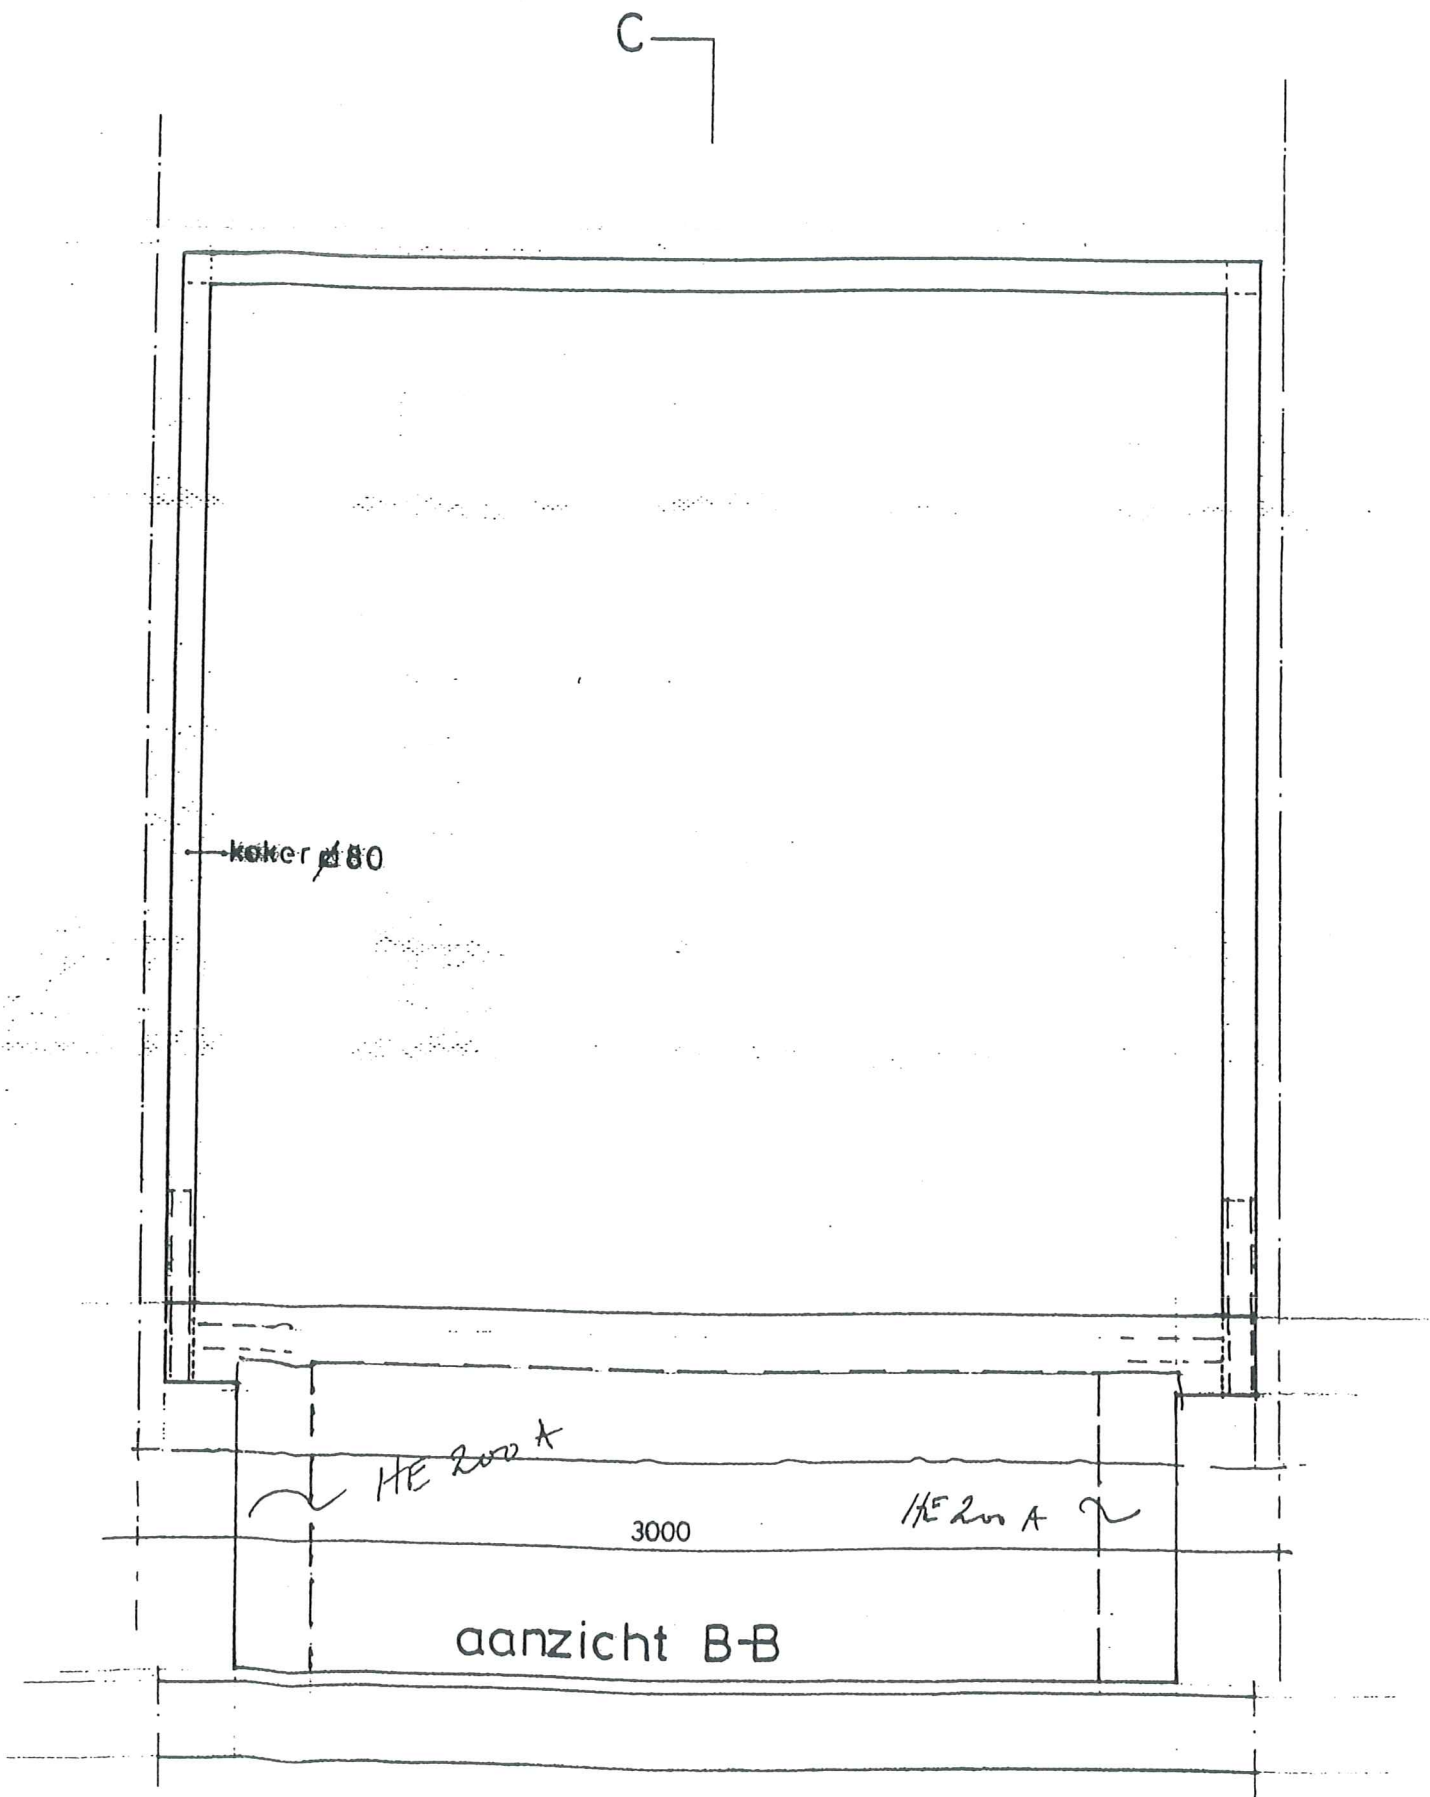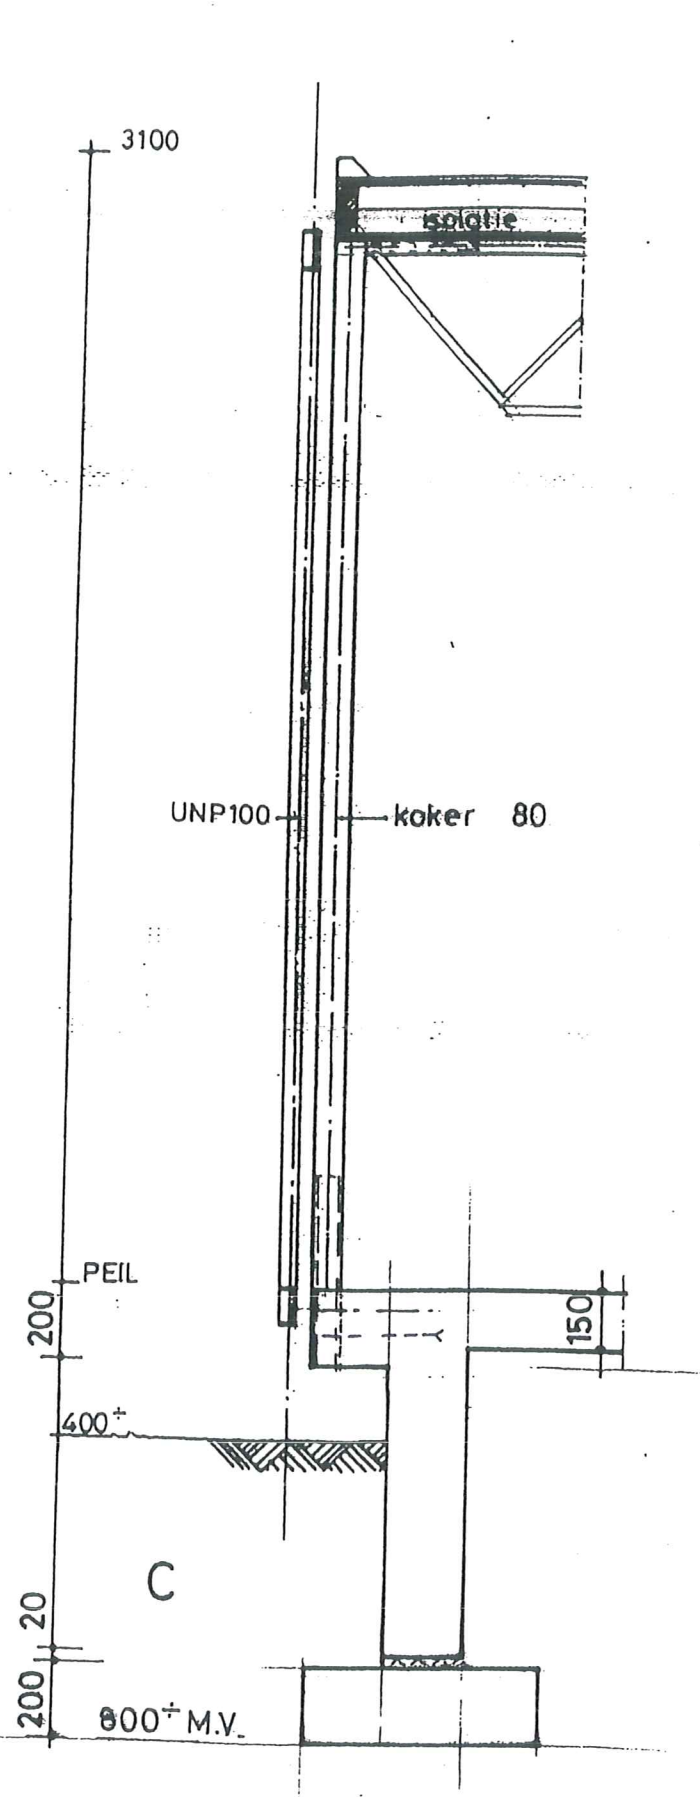

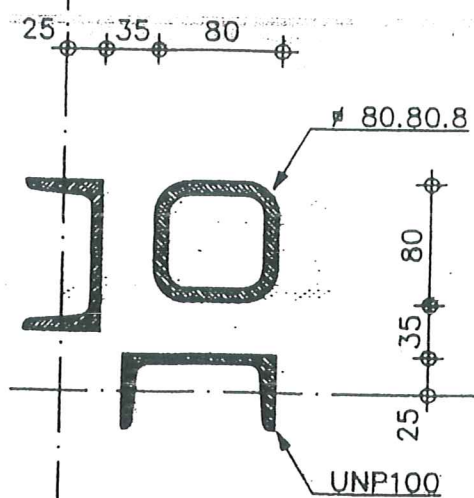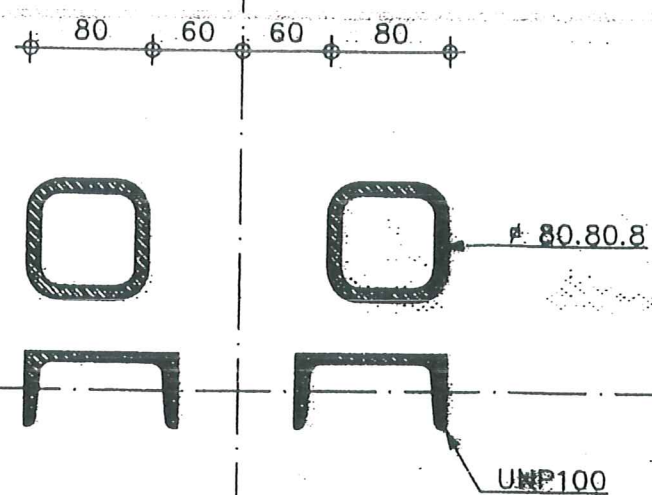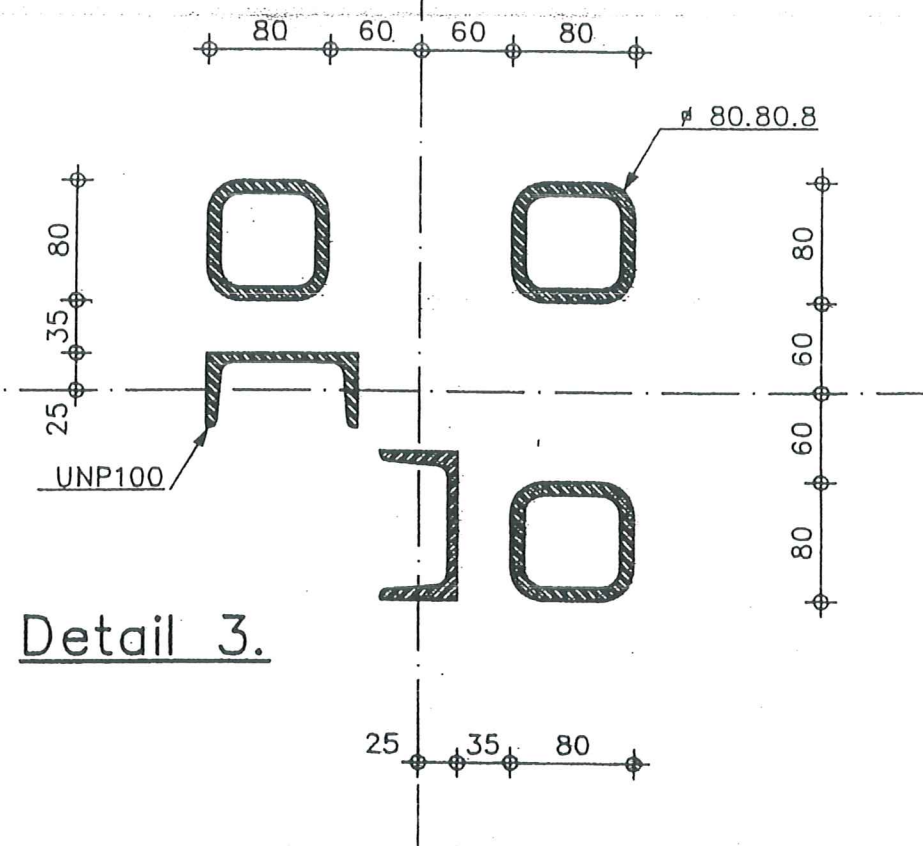Detail 1.Detail 2.Detail 3.

