


K 01 / 0908 2010

details chauffeursvoorziening



GVB Vastgoed en milieu Postbus 2131 1000 CC AMSTERDAM		
PROJEKT	05 GVB BUNDEL	☐ ONTWERPTEKENING
ONDERWERP	DETAILS	☒ BESTEKTEKENING
OPDRACHTGEVER	GVB AMSTERDAM	☐ WERKTEKENING
DATUM	18-08-2005	☐ VOORLOPIG
GEWIJZIGD	07-09-2005	☐ DEFINITIEF
SCHAAL	1 : 50 / 1 : 500	☐ BLAD NR
FORMAAT	A0	0500-BS3

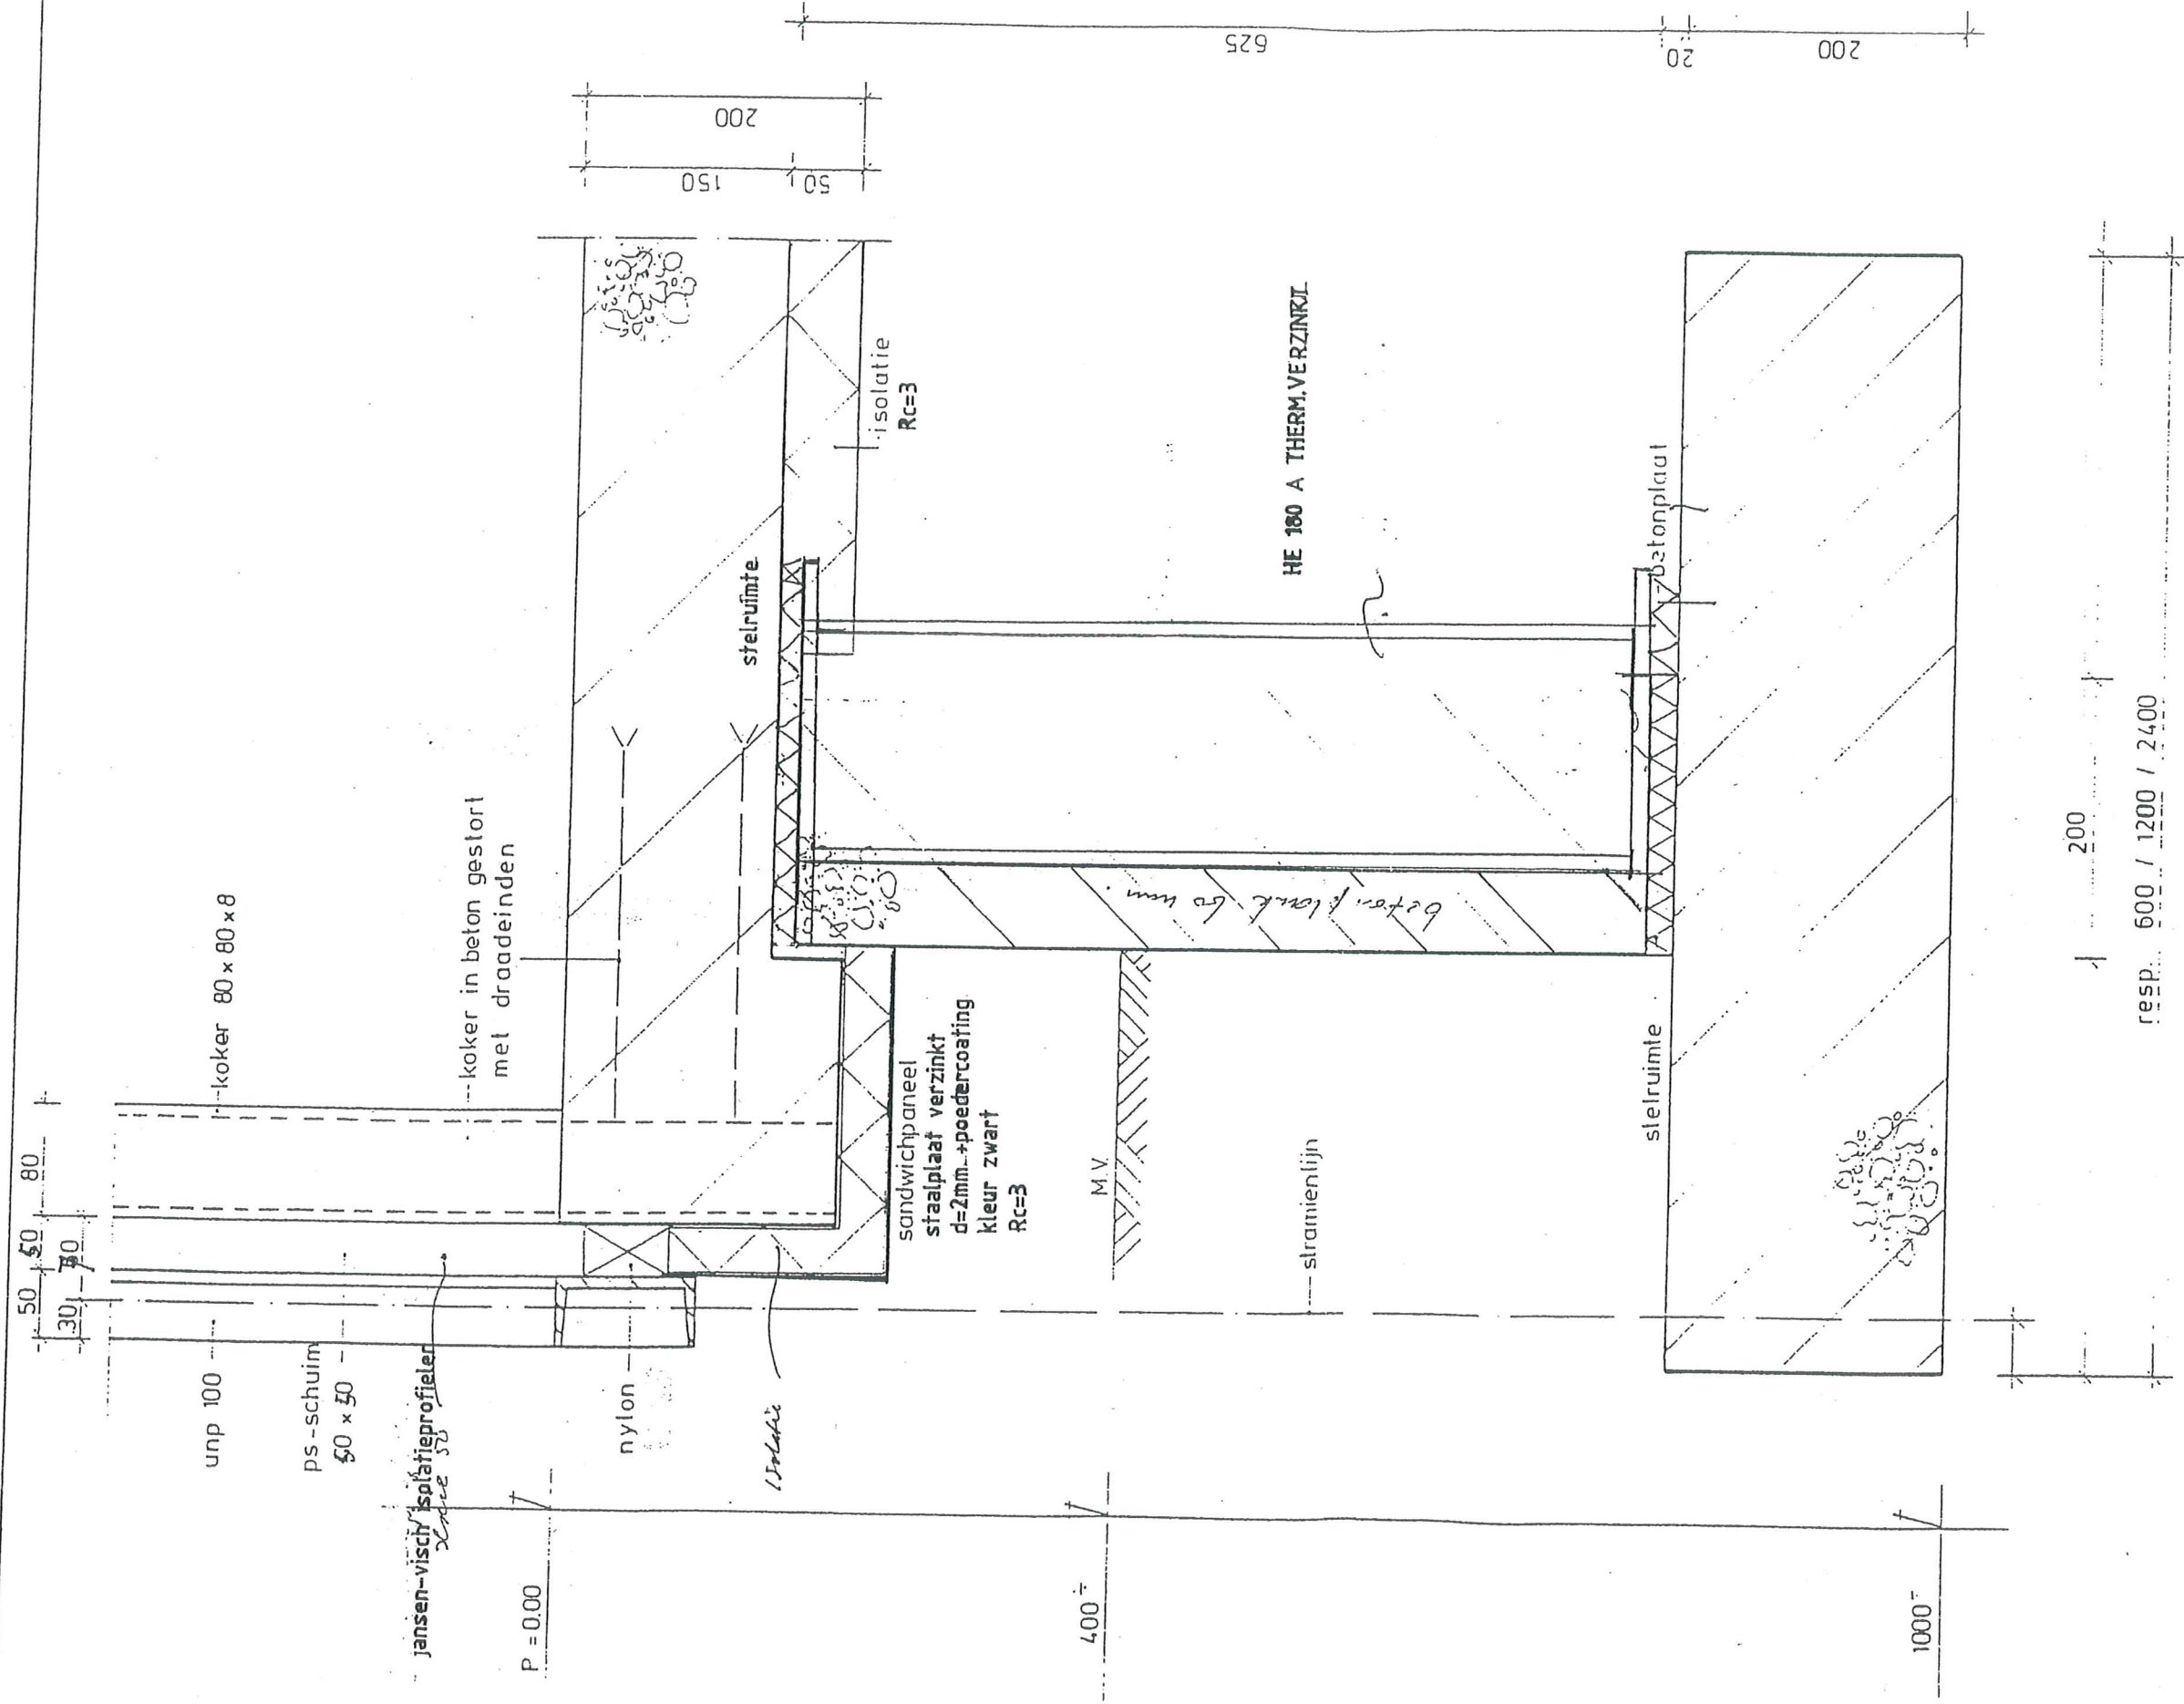

ONTWERP VOOR bushuisje Amsterdam omschrijving onderdetail

SCHAAL	1:5
DATUM	29-02-2000
TEK NR	
GET	
GEW	
DD	

PRINCIPEDTAIL FUNDERING

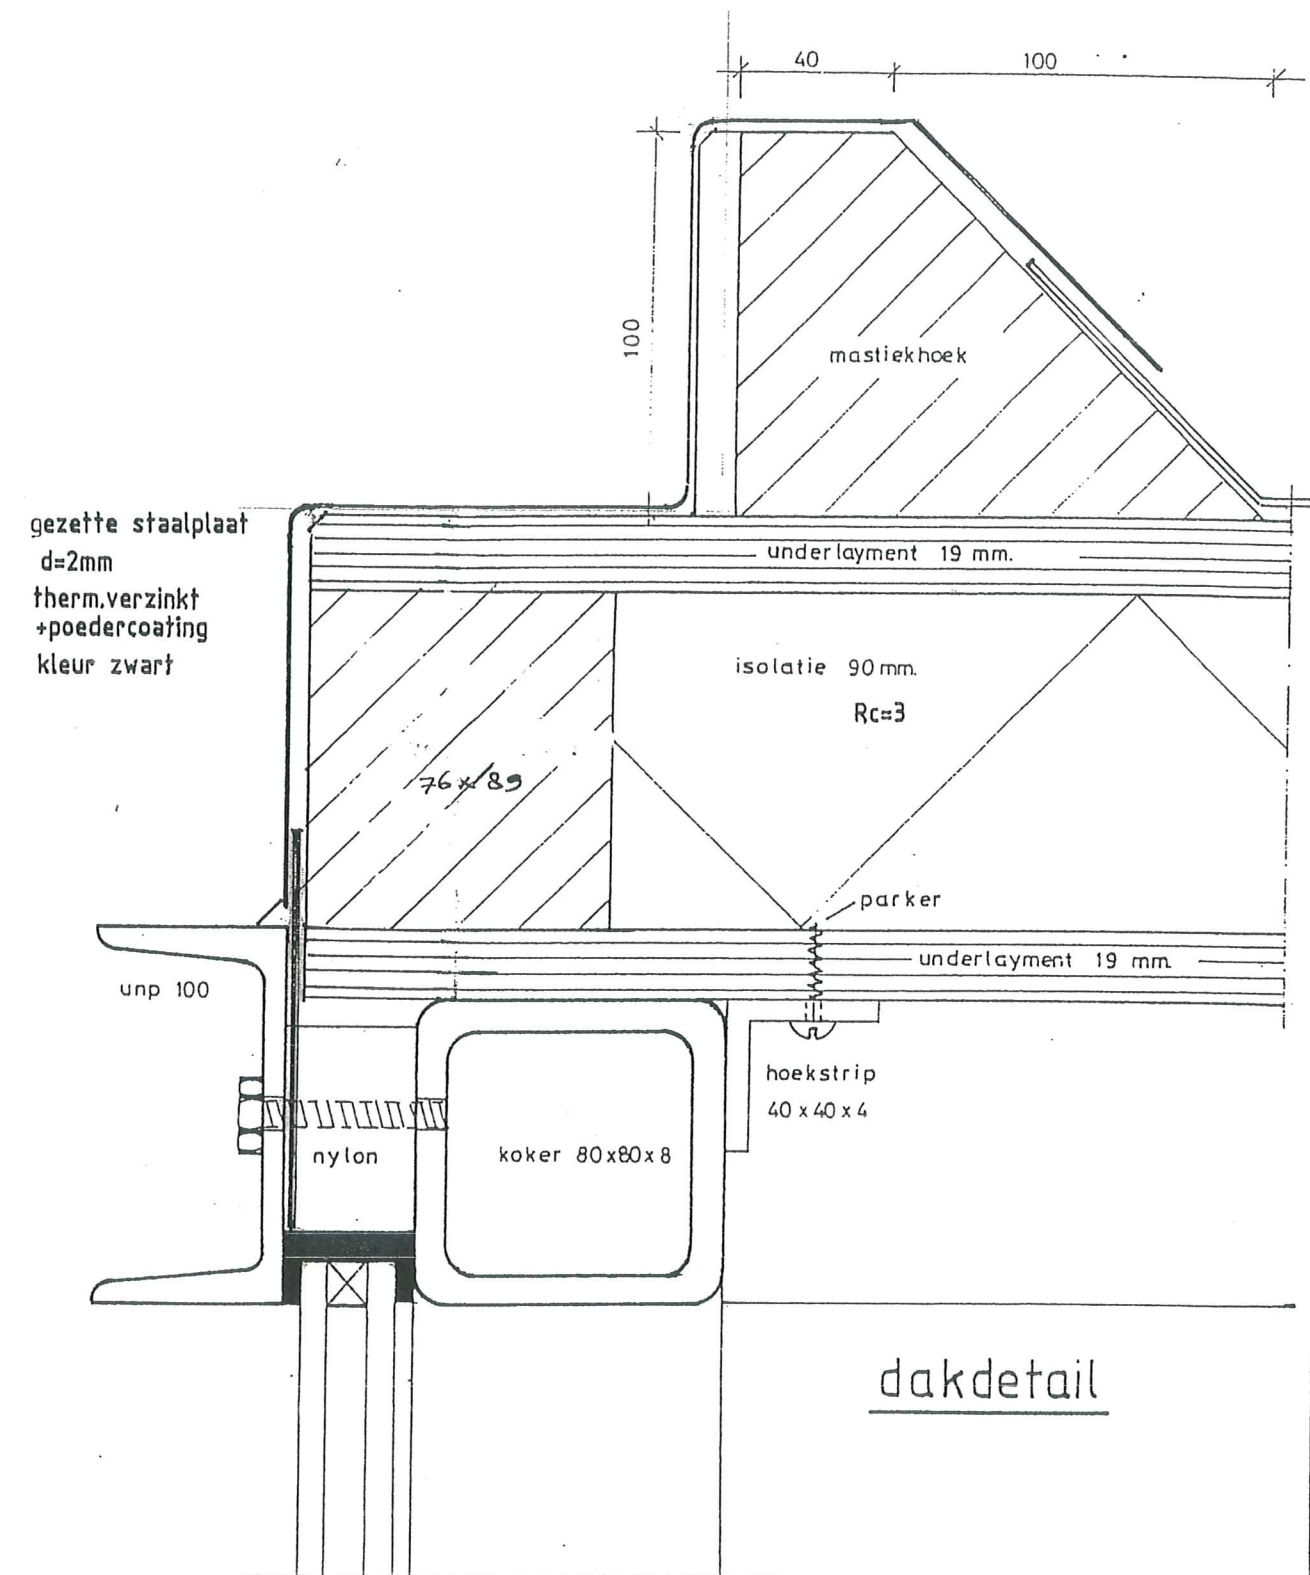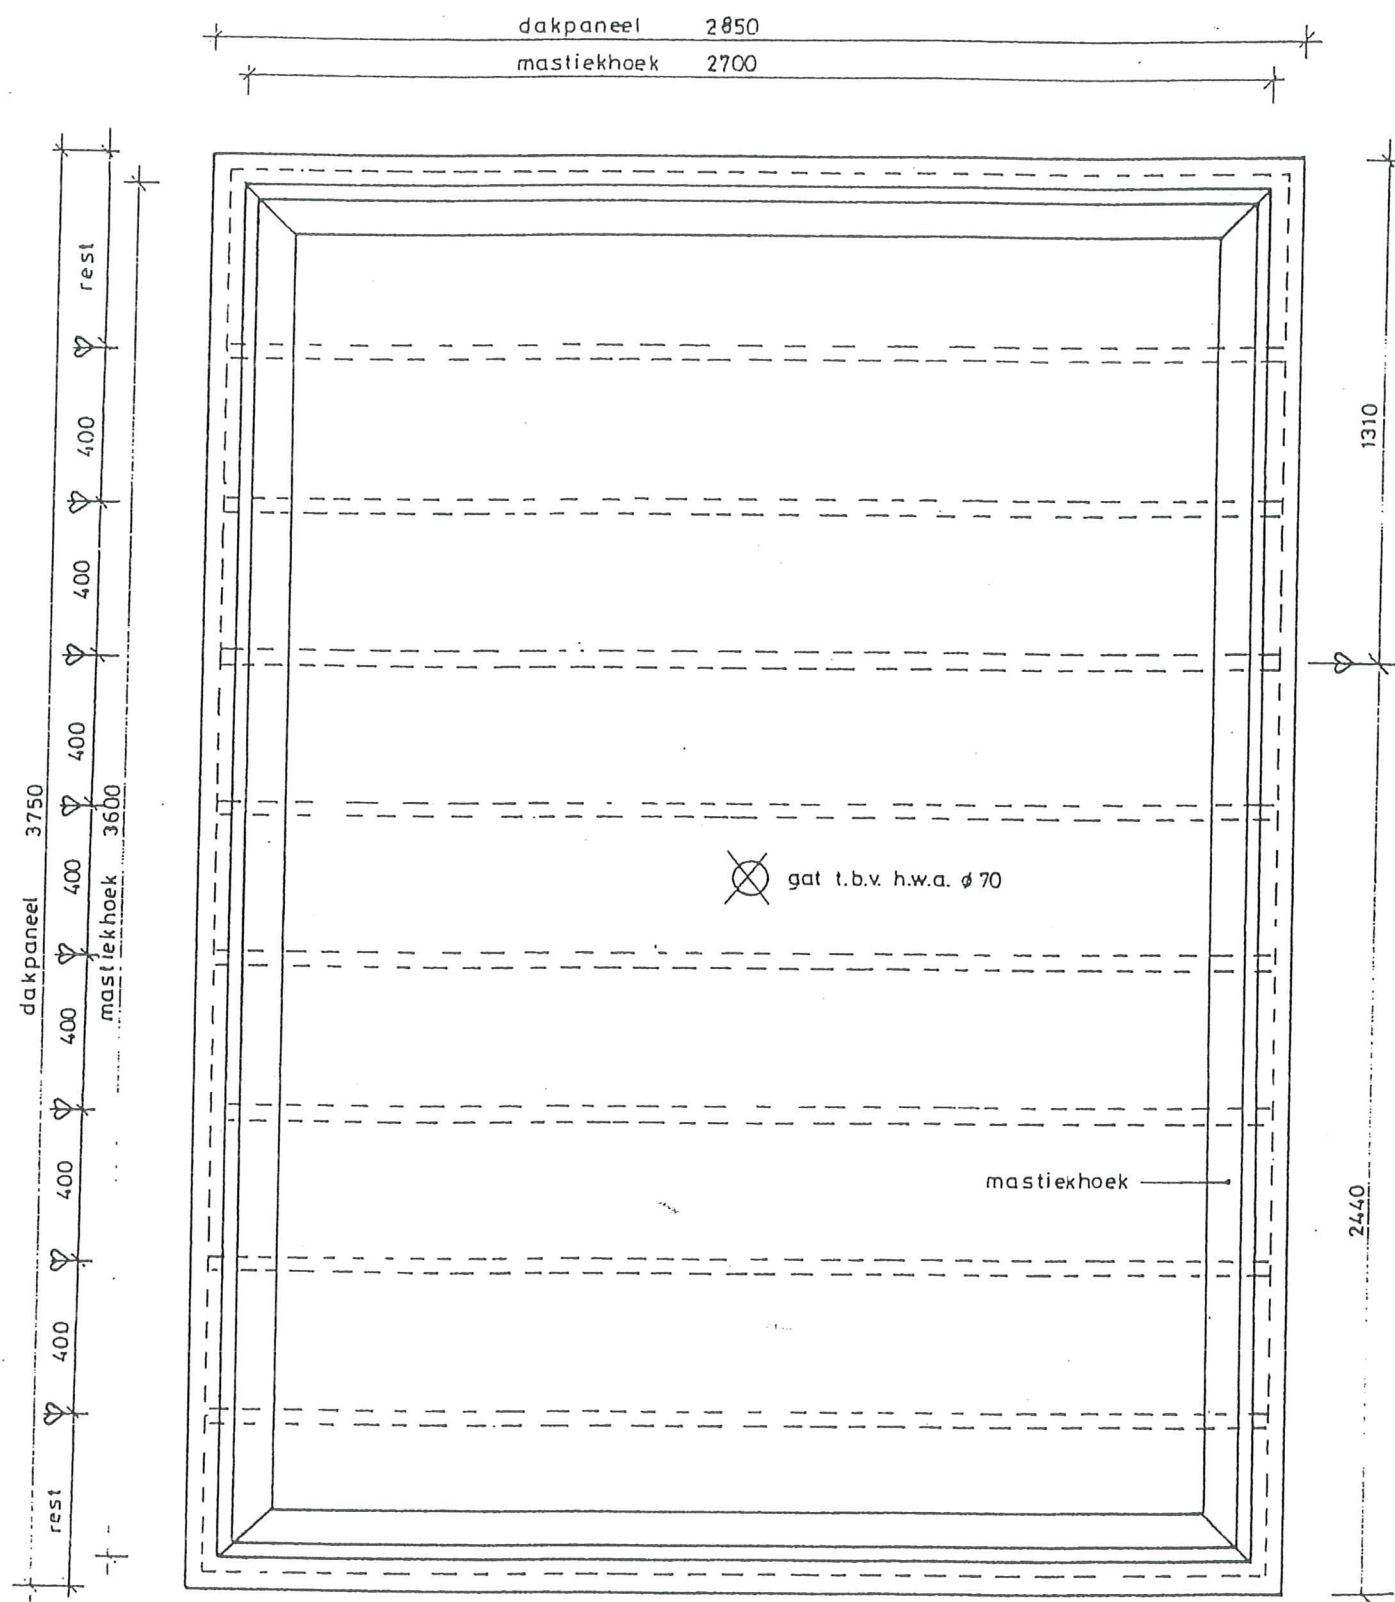


ONTWERP VOOR: bushulsje


OMSCHRIJVING.

PRINCIPEDetail DAK

SCHAAL	1:20 / 1:2
DATUM	29-02-2000
TEK.NR.	
GET.	2
GEW	
D.O	

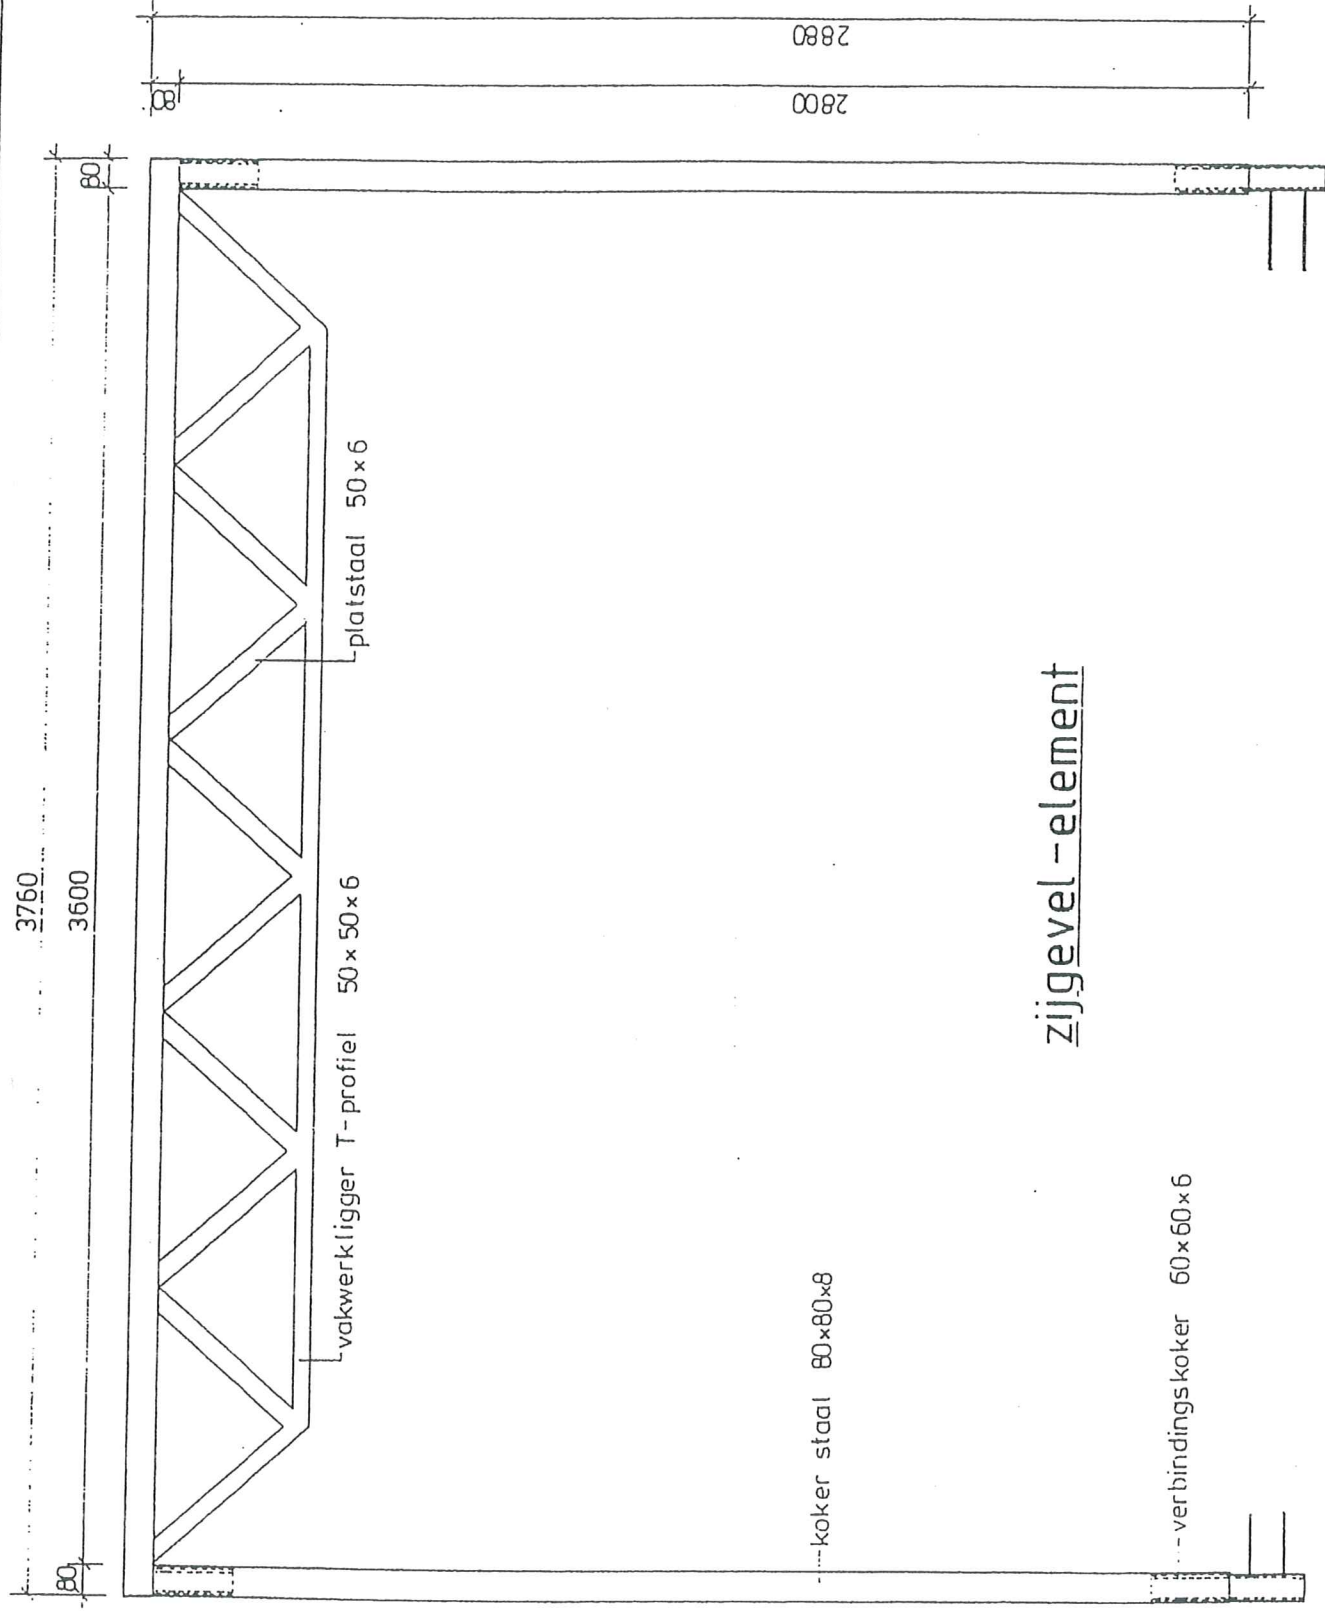

zijgevel - element

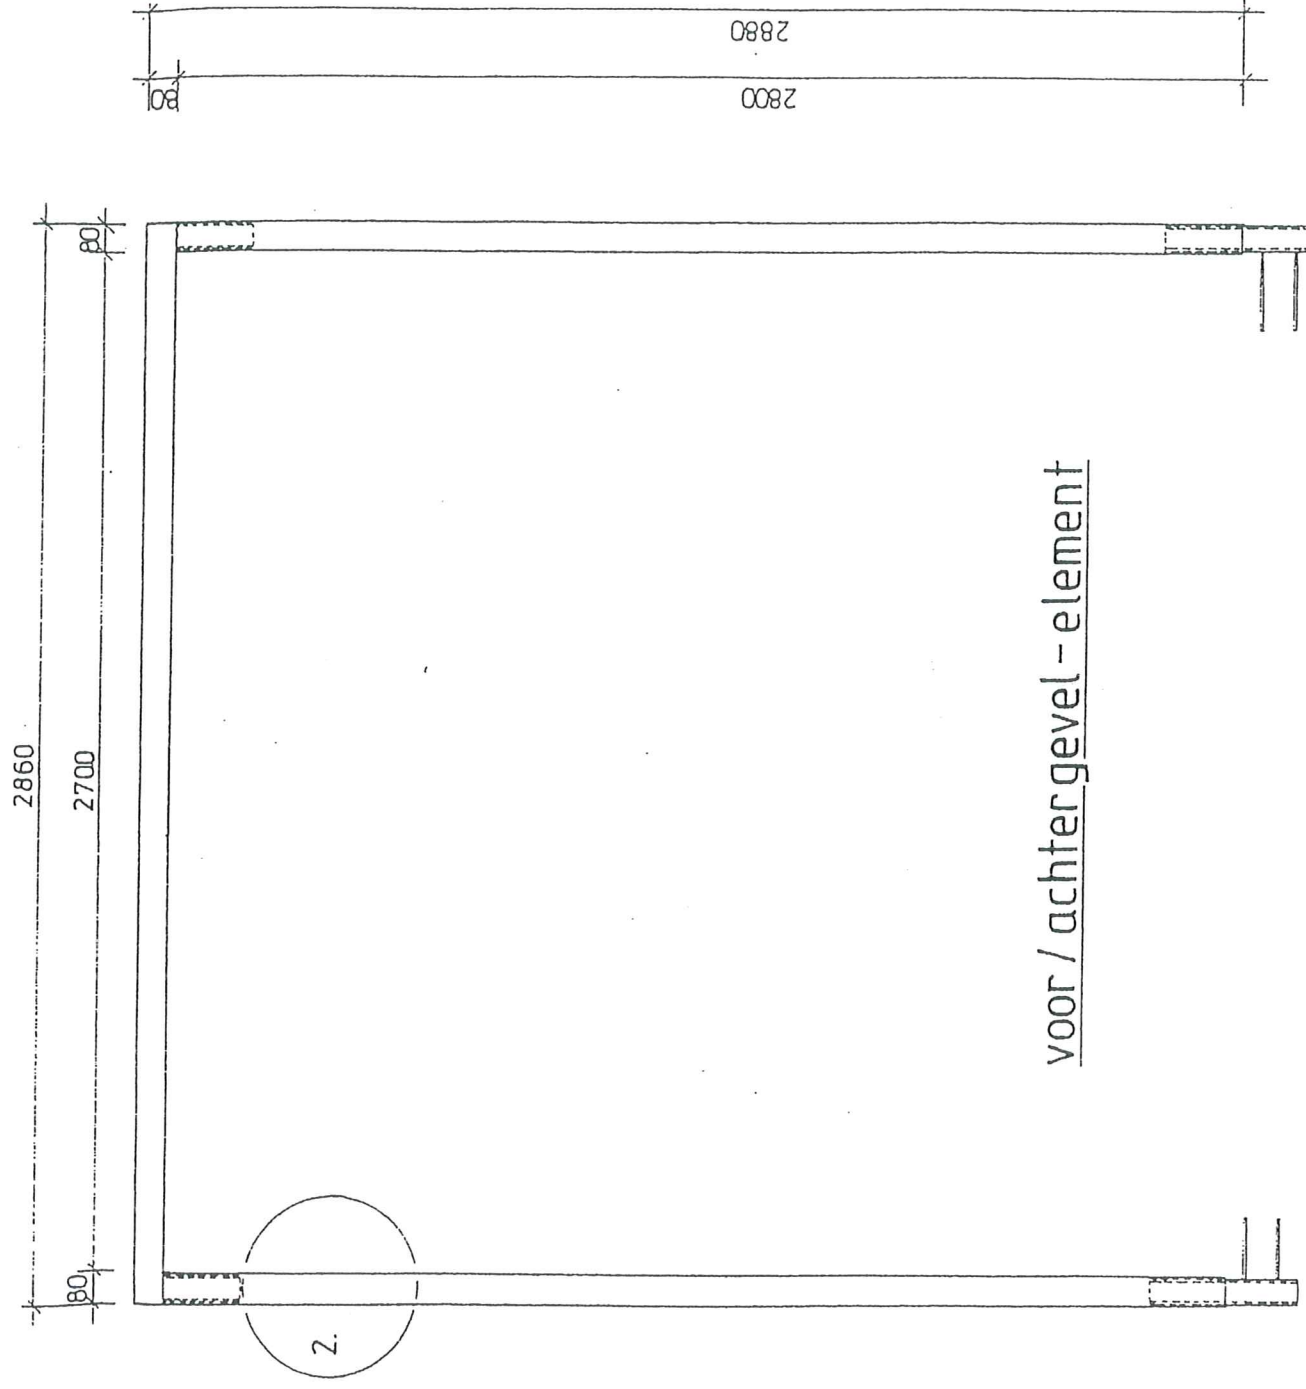



voor / achtergevel - element

kokerprofiel - elementen

ONTWERP VOOR Bushuisje Amsterdam OMSCHRIJVING

SCHAAL	1:20
DATUM	29-02-2000
TEK NR	
GET	
GEW	
D.O	

PRINCIPEDTAIL STAALFRAME

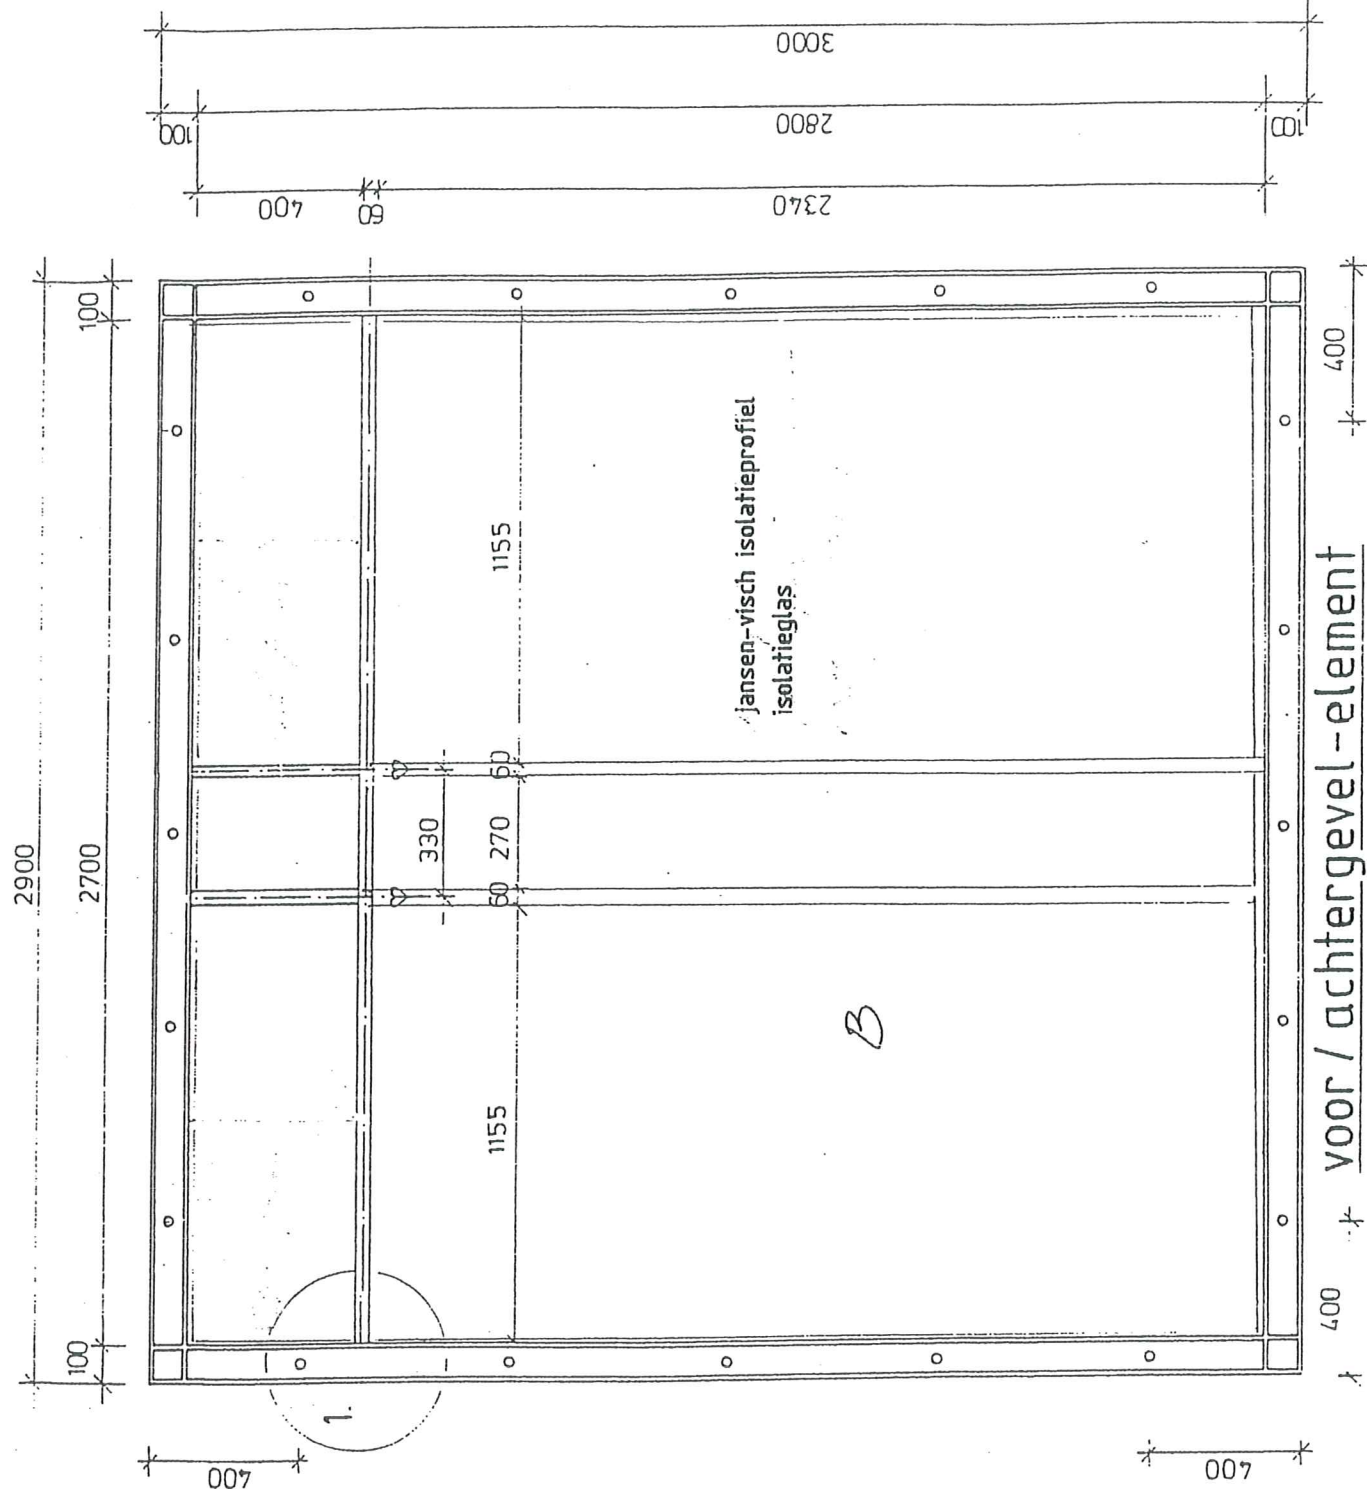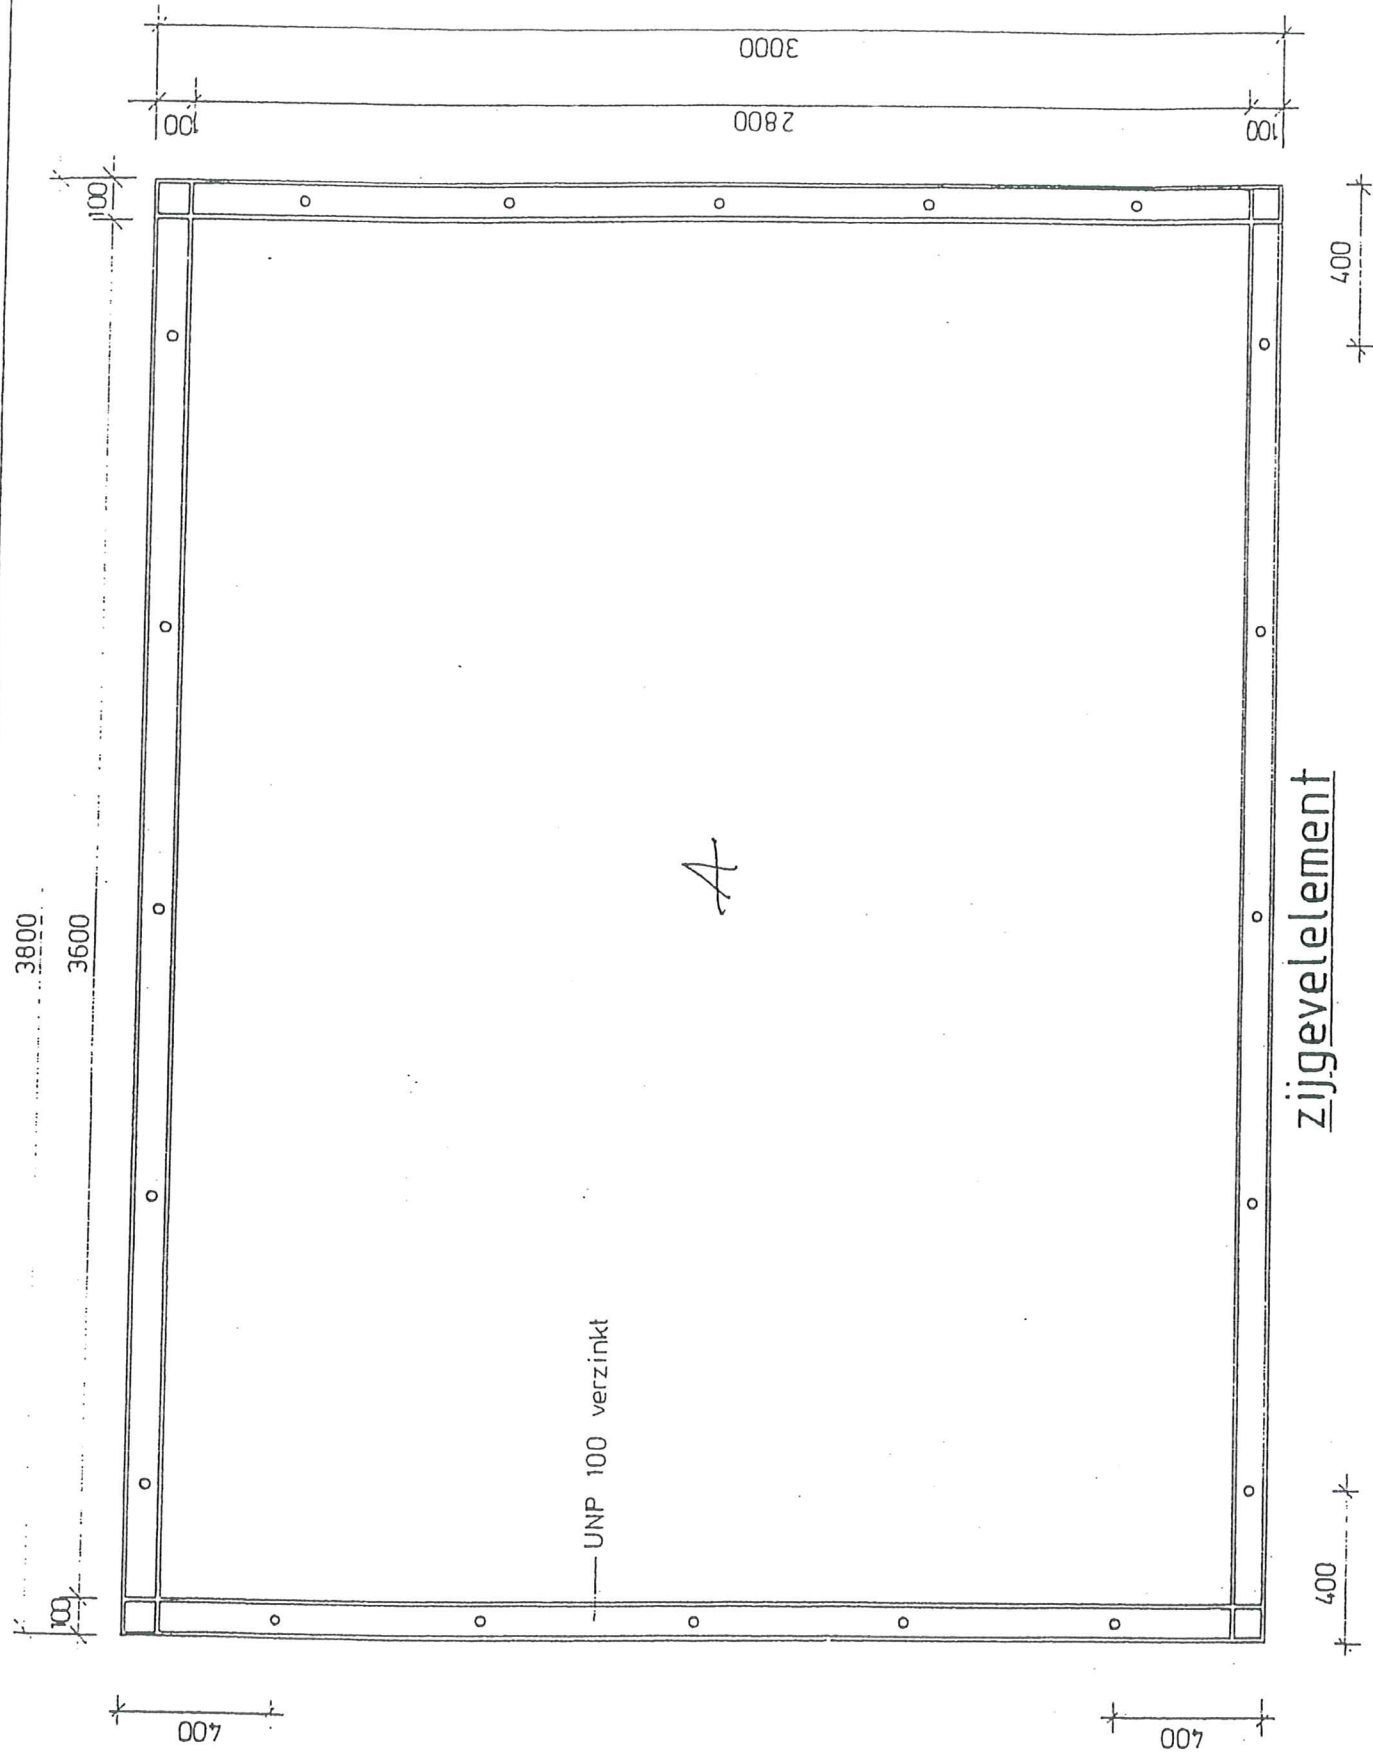


UNP-profiel elementen

PRINCIPEDETAILS GEVELELEMENTEN

SCHAAL	1:20
DATUM	29-02-2000
TEK NR	
GET	
GEW	
DD	

4




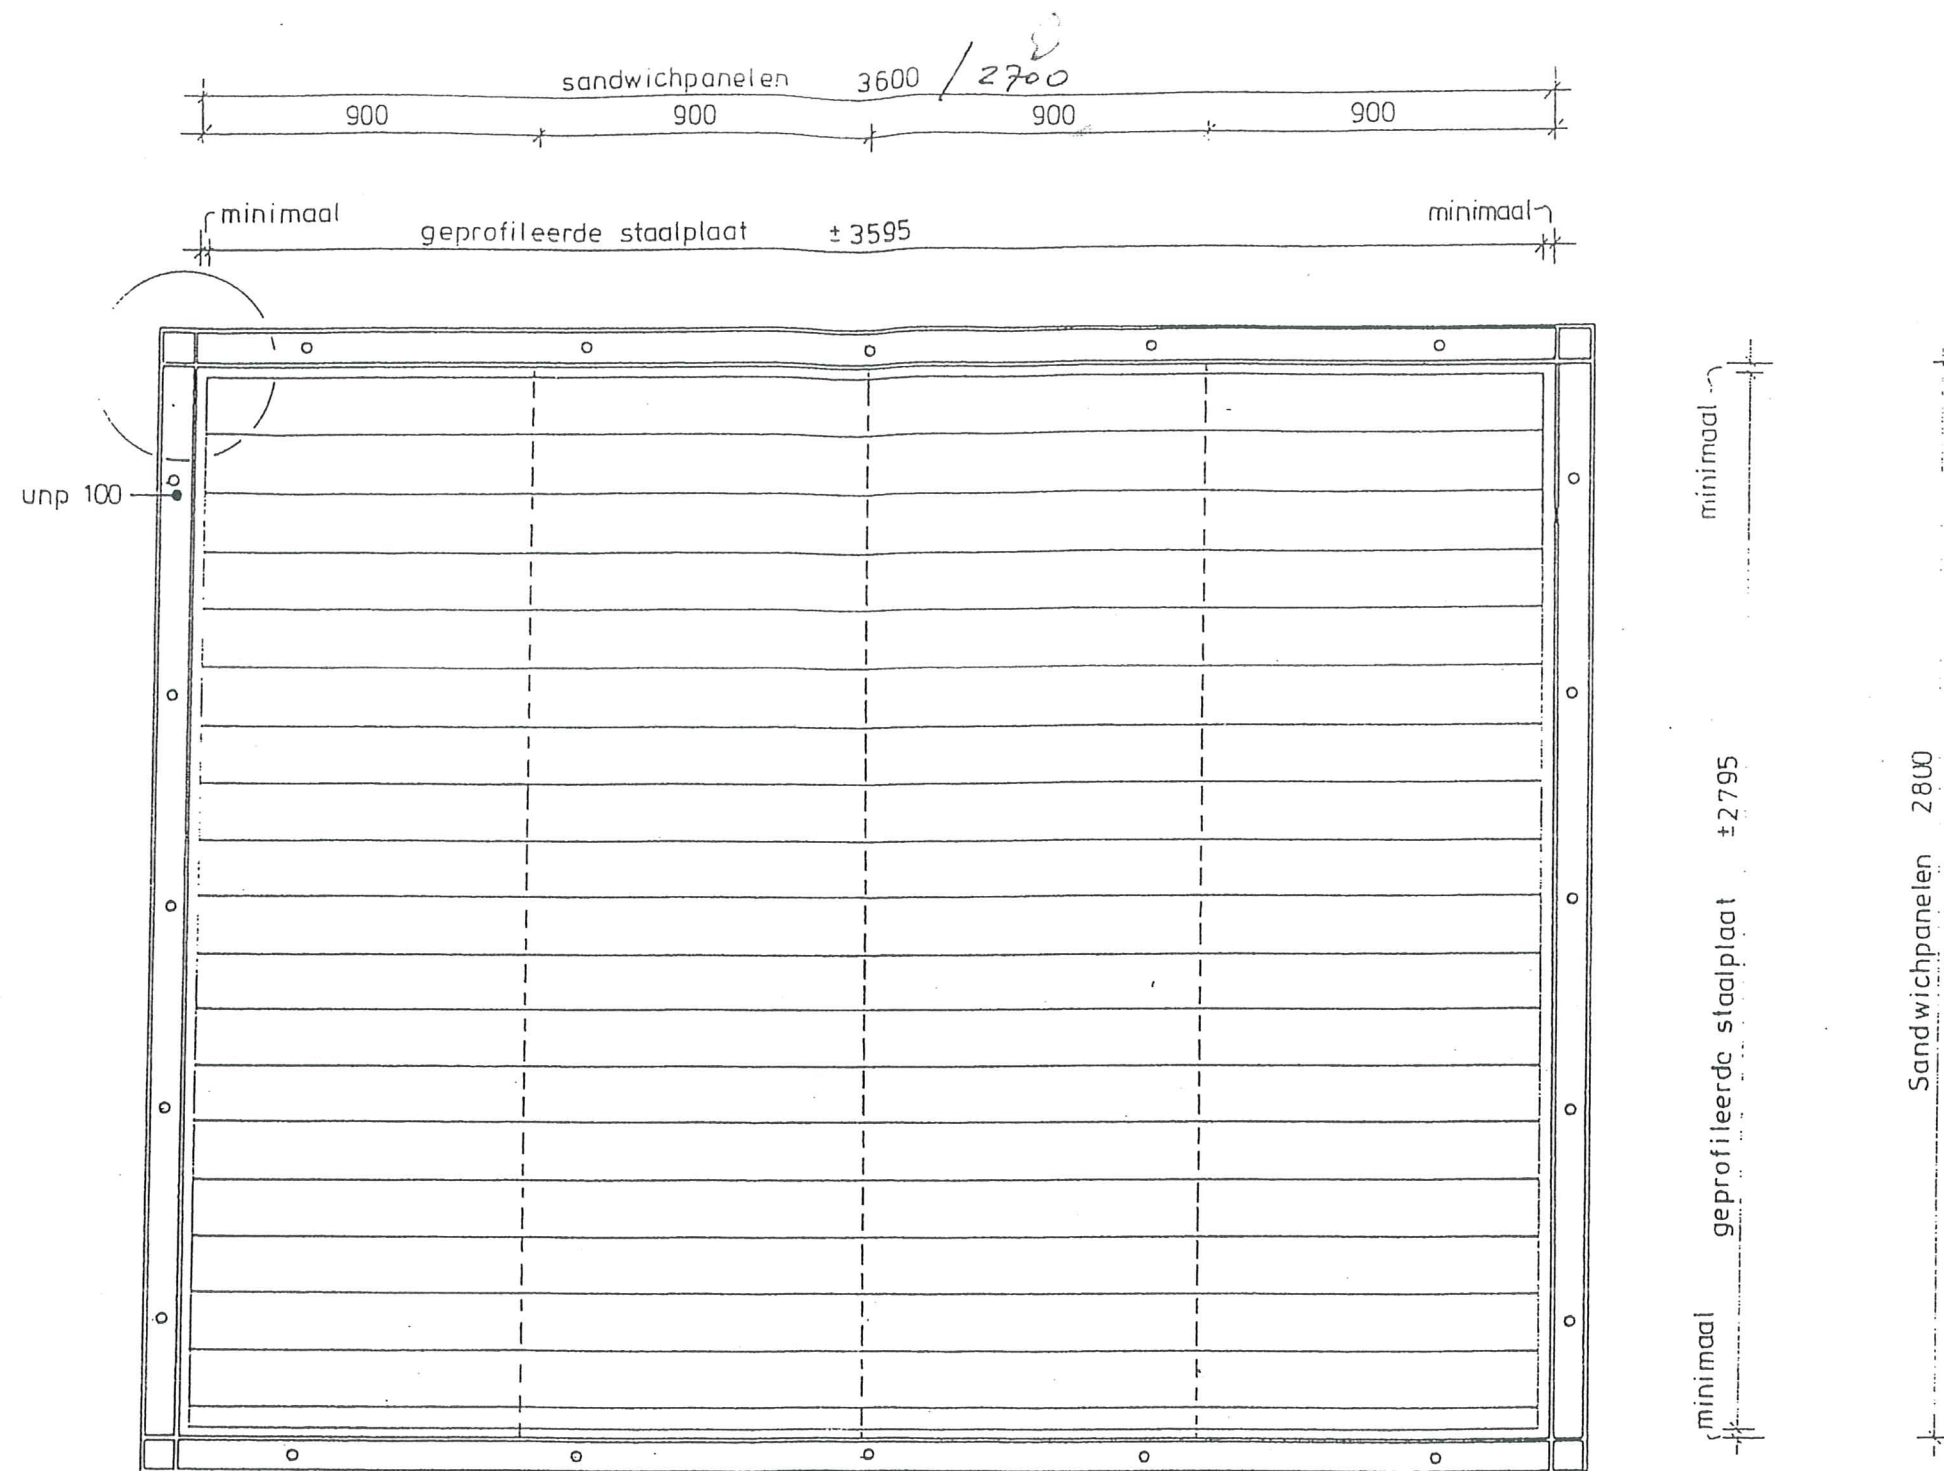


AANZICHT SANDWICHPANEEL / STAALPLAAT $A = 3600$
 $B = 2700$

ONTWERP VOOR Bushuisjes Amsterdam OMSCHRIJVING Aanzicht

PRINCIPEDetails GEVELPANEEL

SCHAAL	1:20
DATUM	29-02-2000
TEK.NR	
GET	
GEW	
DD	

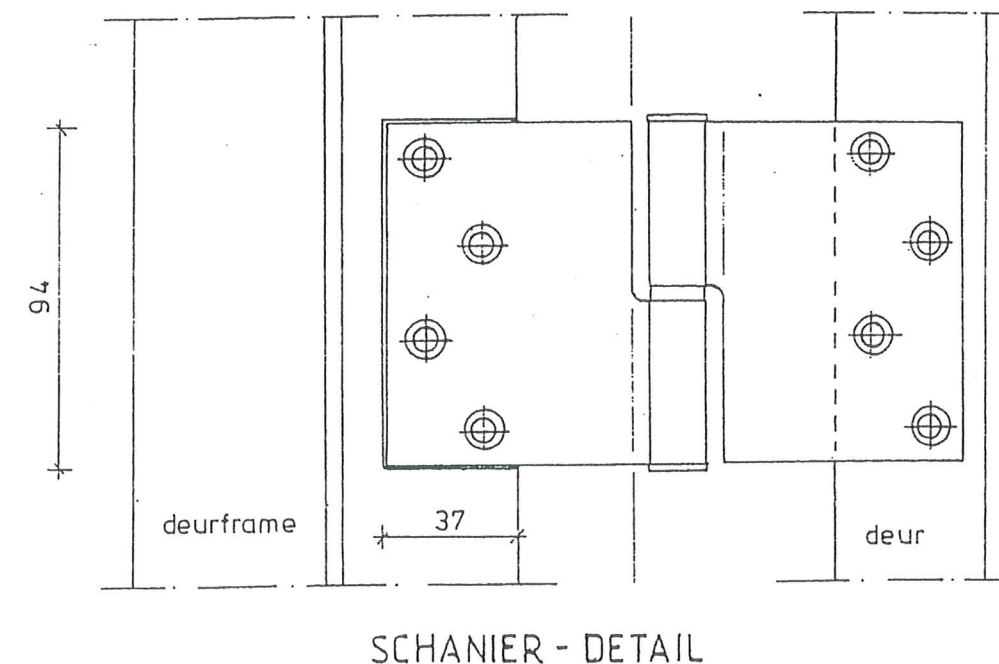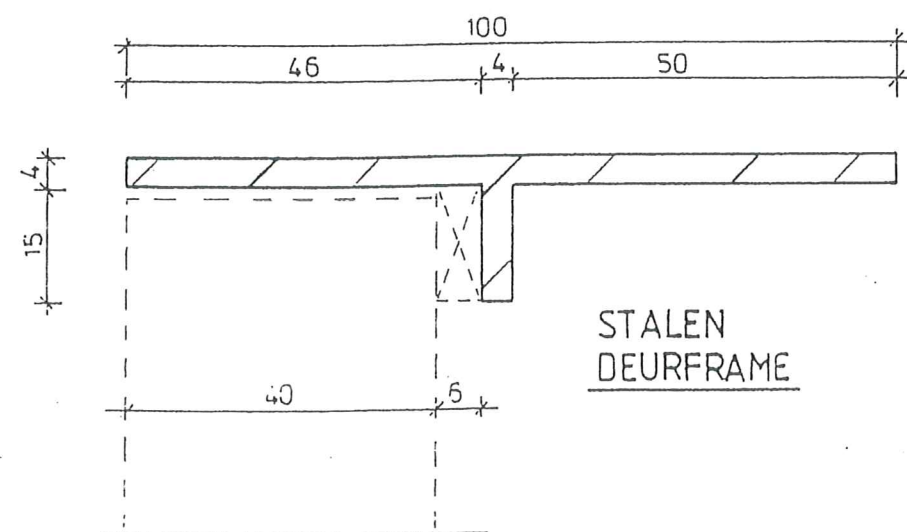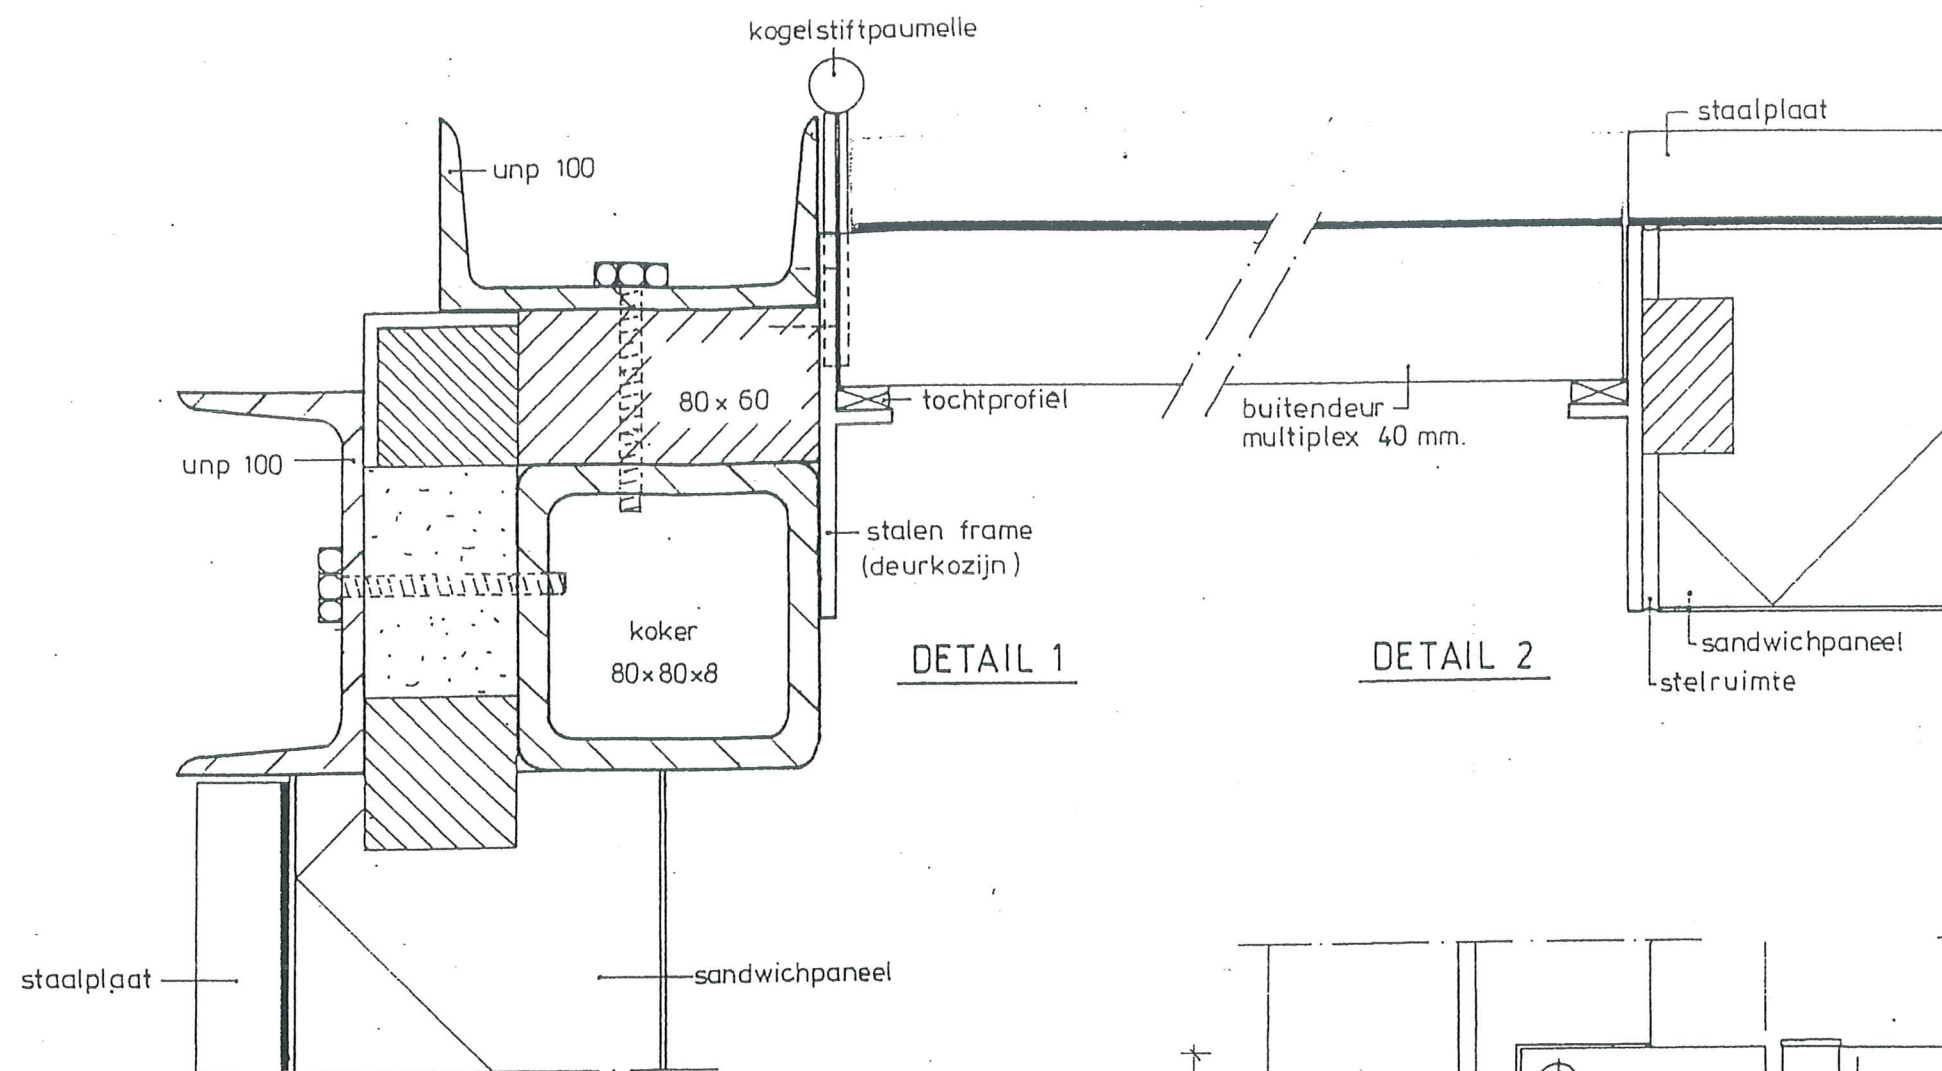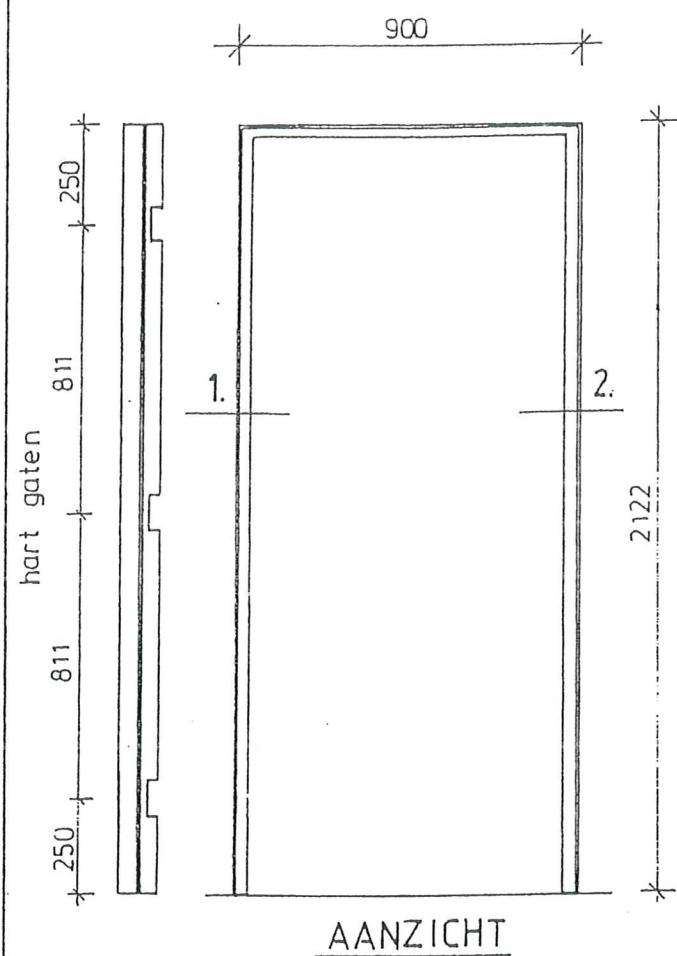

ONTWERP VOOR: bushuisje Amsterdam		OMSCHRIJVING: details deurkozijn (buitendr.)	
SCHAAL:	1:1	1:2	1:20
DATUM:	29-02-2000		
TEK.NR.:			
GET.			
GEW			
D.D.			

PRINCIPEDETAIL DEUR