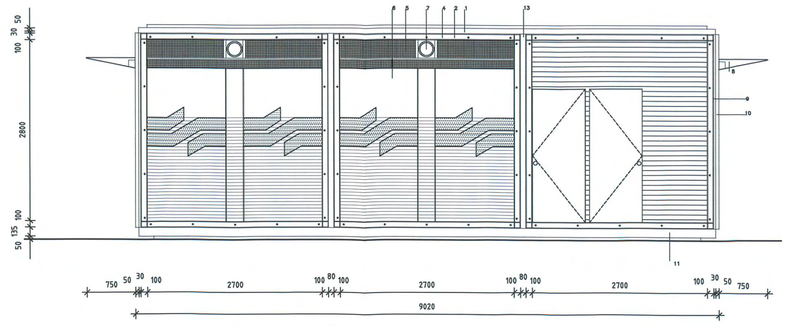

noord gevel

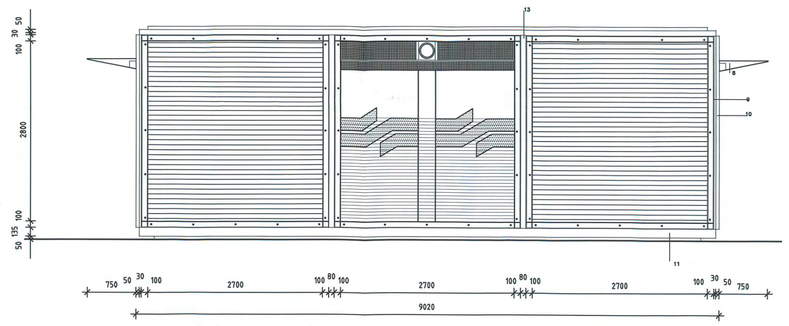

zuid gevel

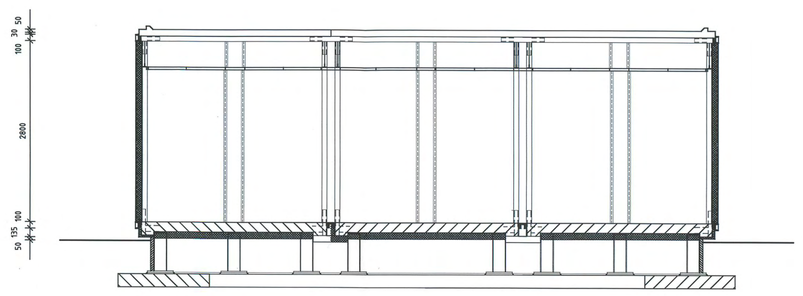

doorsnede A

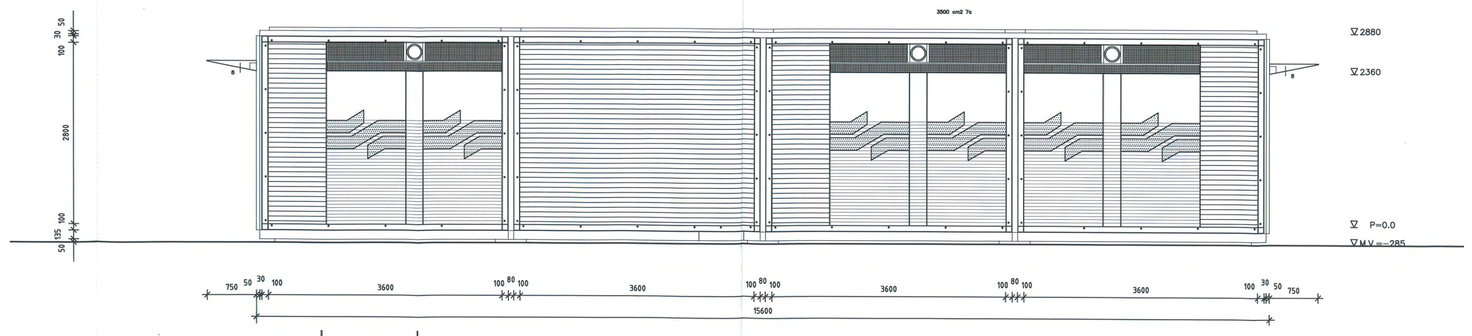

west gevel

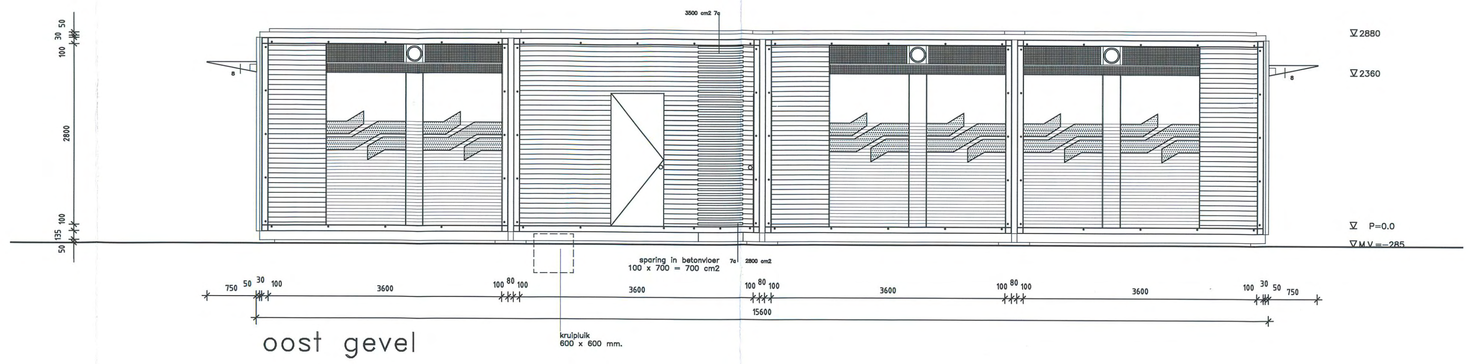

oost gevel

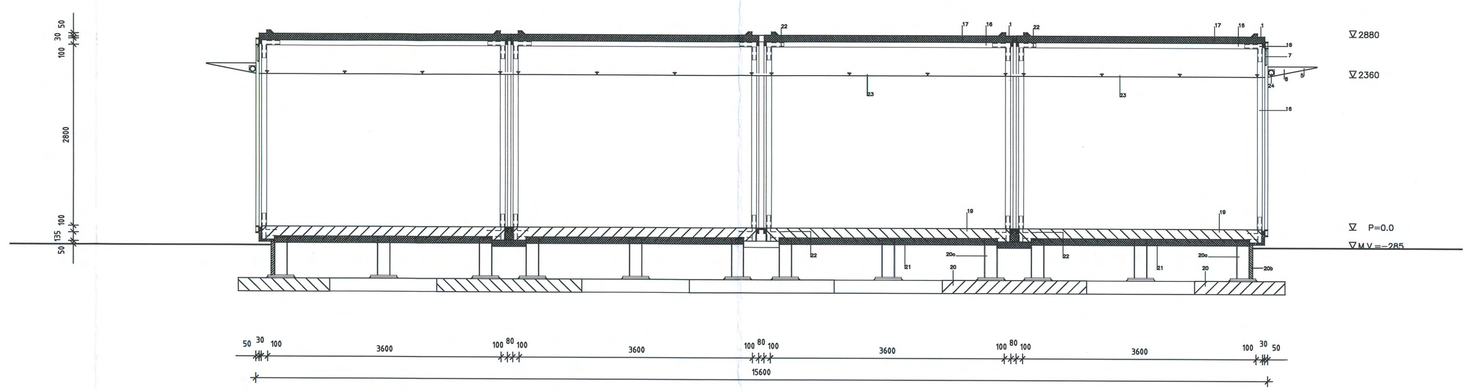

doorsnede B

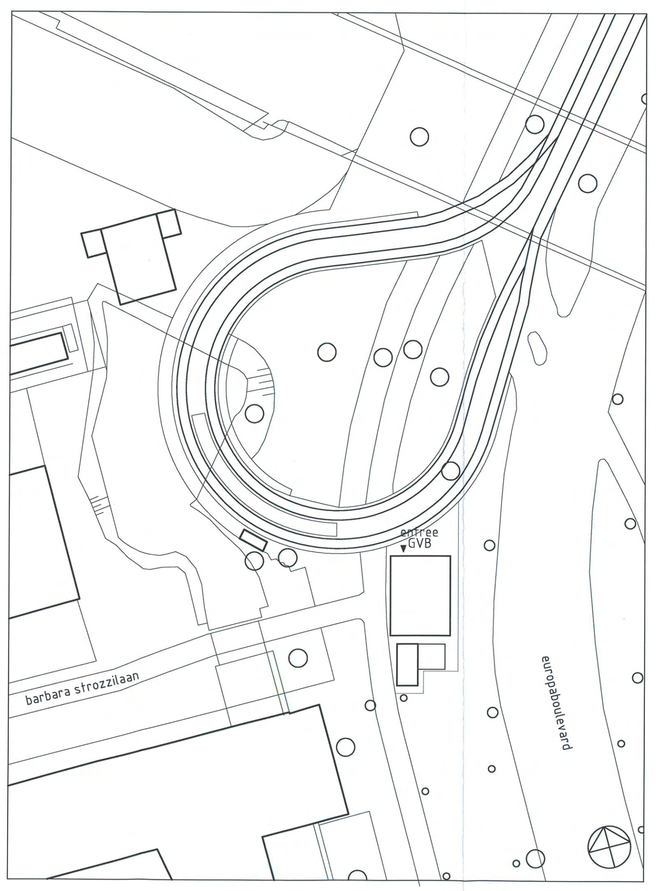

bestaande situatie schaal 1:500

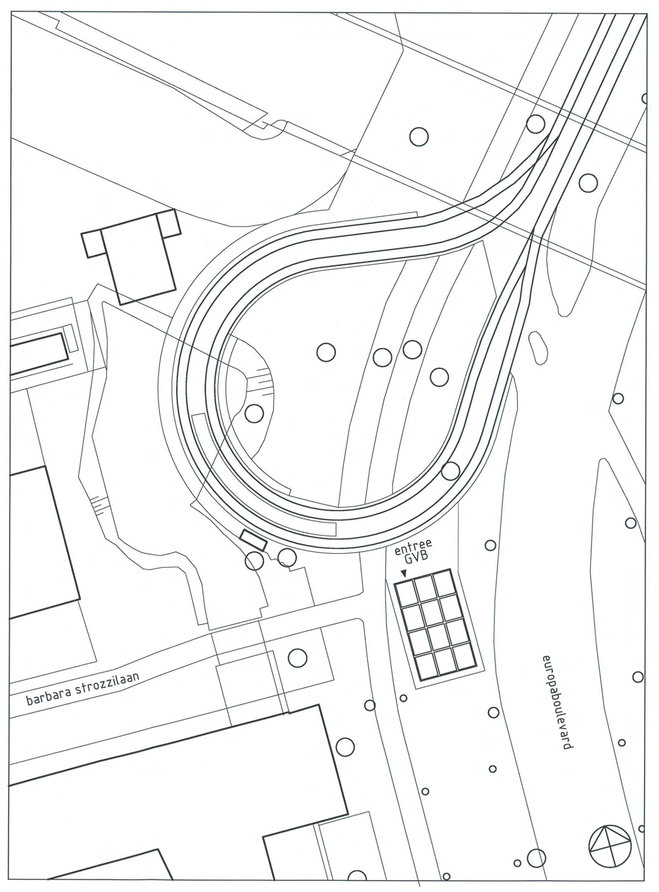

nieuwe situatie schaal 1:500

renvooi

1 dakrand van gezet staal kleur: zwart
2 frame UNP-100 verzinkt
3 golfplaat verzinkt / RAL 9006
4 schroef M10 RVS
5 luifel van geperforeerde plaat + coating
6 isolatieglas 8-15-8 / gezandstraald LOGO
7 mechanische ventilatie uitlaat RVS
7x mechanische ventilatie uitlaat door sleuven
8 console van luifel verzinkt
9 zijkant frame UNP verzinkt
10 hoekprofiel kleur: zwart
11 onderrand van gezet staal kleur: zwart
12 deur / RAL n.t.b.
13 staalplaat kleur: zwart
14 sandwich paneel met golfplaat verzinkt / RAL 9006
15 sandwich wijpaneel met golfplaat verzinkt
16 koker staal 80x80x5
17 dakelement sandwichpaneel / zwart
18 vakwerkligger T-profiel 50x50x5 / plaatstaal 50x5
19 vloerelement prefab beton
20 fundering beton t.h.w. gestort
20a stalen paal HE200A verzinkt
20b prefab beton
21 glasfoam
22 verbindingskoker draagstructuur
23 geperforeerd staal plafond / RAL 9006
24 zonwering

Ingekomen
- 8 JULI 2010
KB 1/0665 2010

buitenwandverlichting met sensor
inbouw plafond "PL"
schakelaar
dubbele wandcontactdoos (inbouw)
PTT loze leiding voor ptt
w.p.d. loze leiding naar meterkast

isolatie Rc=3m2K/W
beton
gezette geperforeerde staalplaat verzinkt + coating
systeem wanden
isolatie glas 4-12-6
afvoerrooster
toevoerrooster
wandunit koeling
dichte wanden (boven plafond)

GVB lijn 4

Opm.: constructieve gegevens worden separaat ingediend

GVB Vastgoed en milieu t.a.v. dhr P.Goezinnen
Postbus 2131
1000 CC AMSTERDAM
t.a.v. dhr P.Goezinnen 020 460 62 49 goezinnen@gvb.nl

PROJEKT	01.2010 GVB BUNDEL lijn 4	☐ ONTWERPTEKENING
ONDERWERP	AANZICHTEN / DOORSNEDEN / SITUATIE	☒ BESTEKTEKENING
OPDRACHTGEVER	GVB AMSTERDAM	☐ WERKTEKENING
GETEKEND		☐ VOORLOPIG
DATUM	26-04-2010	☒ DEFINITIEF
SCHAAL	1 : 50 / 1 : 500	☐ BLAD NR
FORMAAT	A0	01.10–BS2