


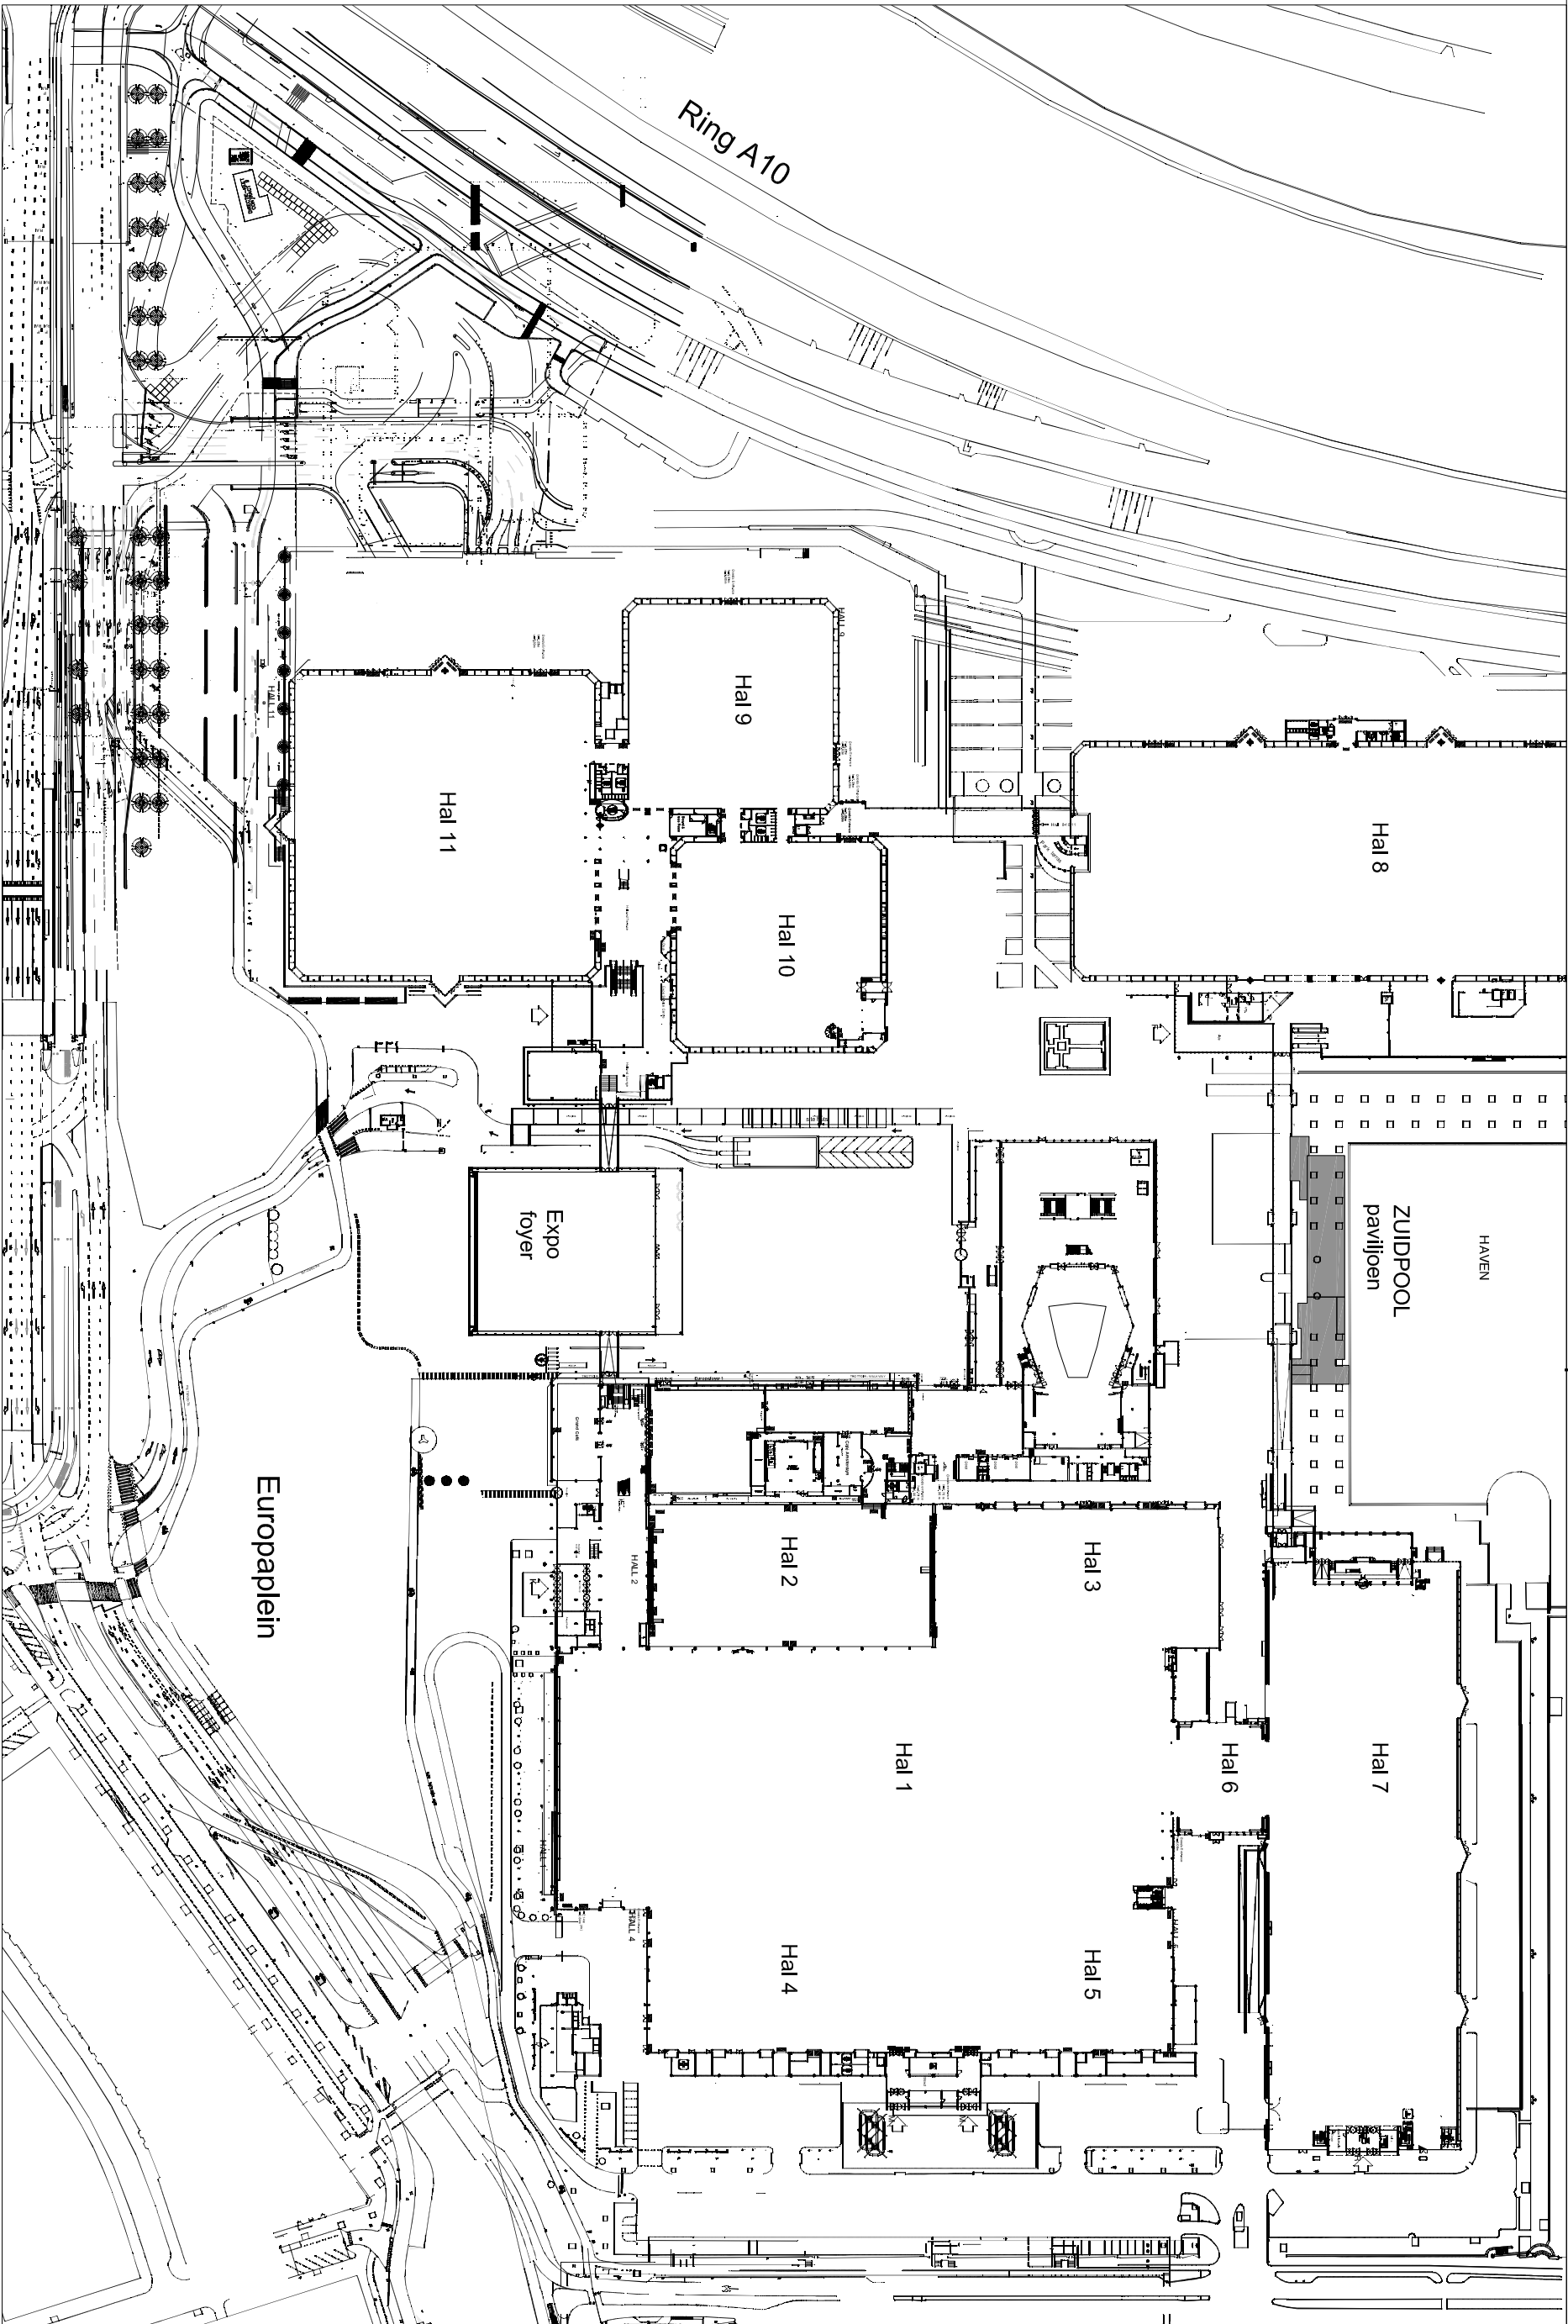

Ring Station RAI

Kadastrale gemeente: Amsterdam AF
Sectie: AF
Perceel: 914

Europaboulevard

Europaplein


Ring A10

beatrixpark

HAVEN

ZUIDPOOL
paviljoen

Wielingenstraat

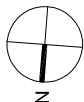

VEDD
AMSTERDAM

PROJECT :
ZUIDPOOL
Bouwaanvraag
AMSTERDAM

ONDERDEEL :
Situatie overzicht

SCHAAL : 1:2000
FORMAAT : A3
DATUM : 08-07-2010


WIJZIGING :
-

tek.nr. 0-0-000

Bouwaanvraag Strandzuid

30 september 2010


Situatie

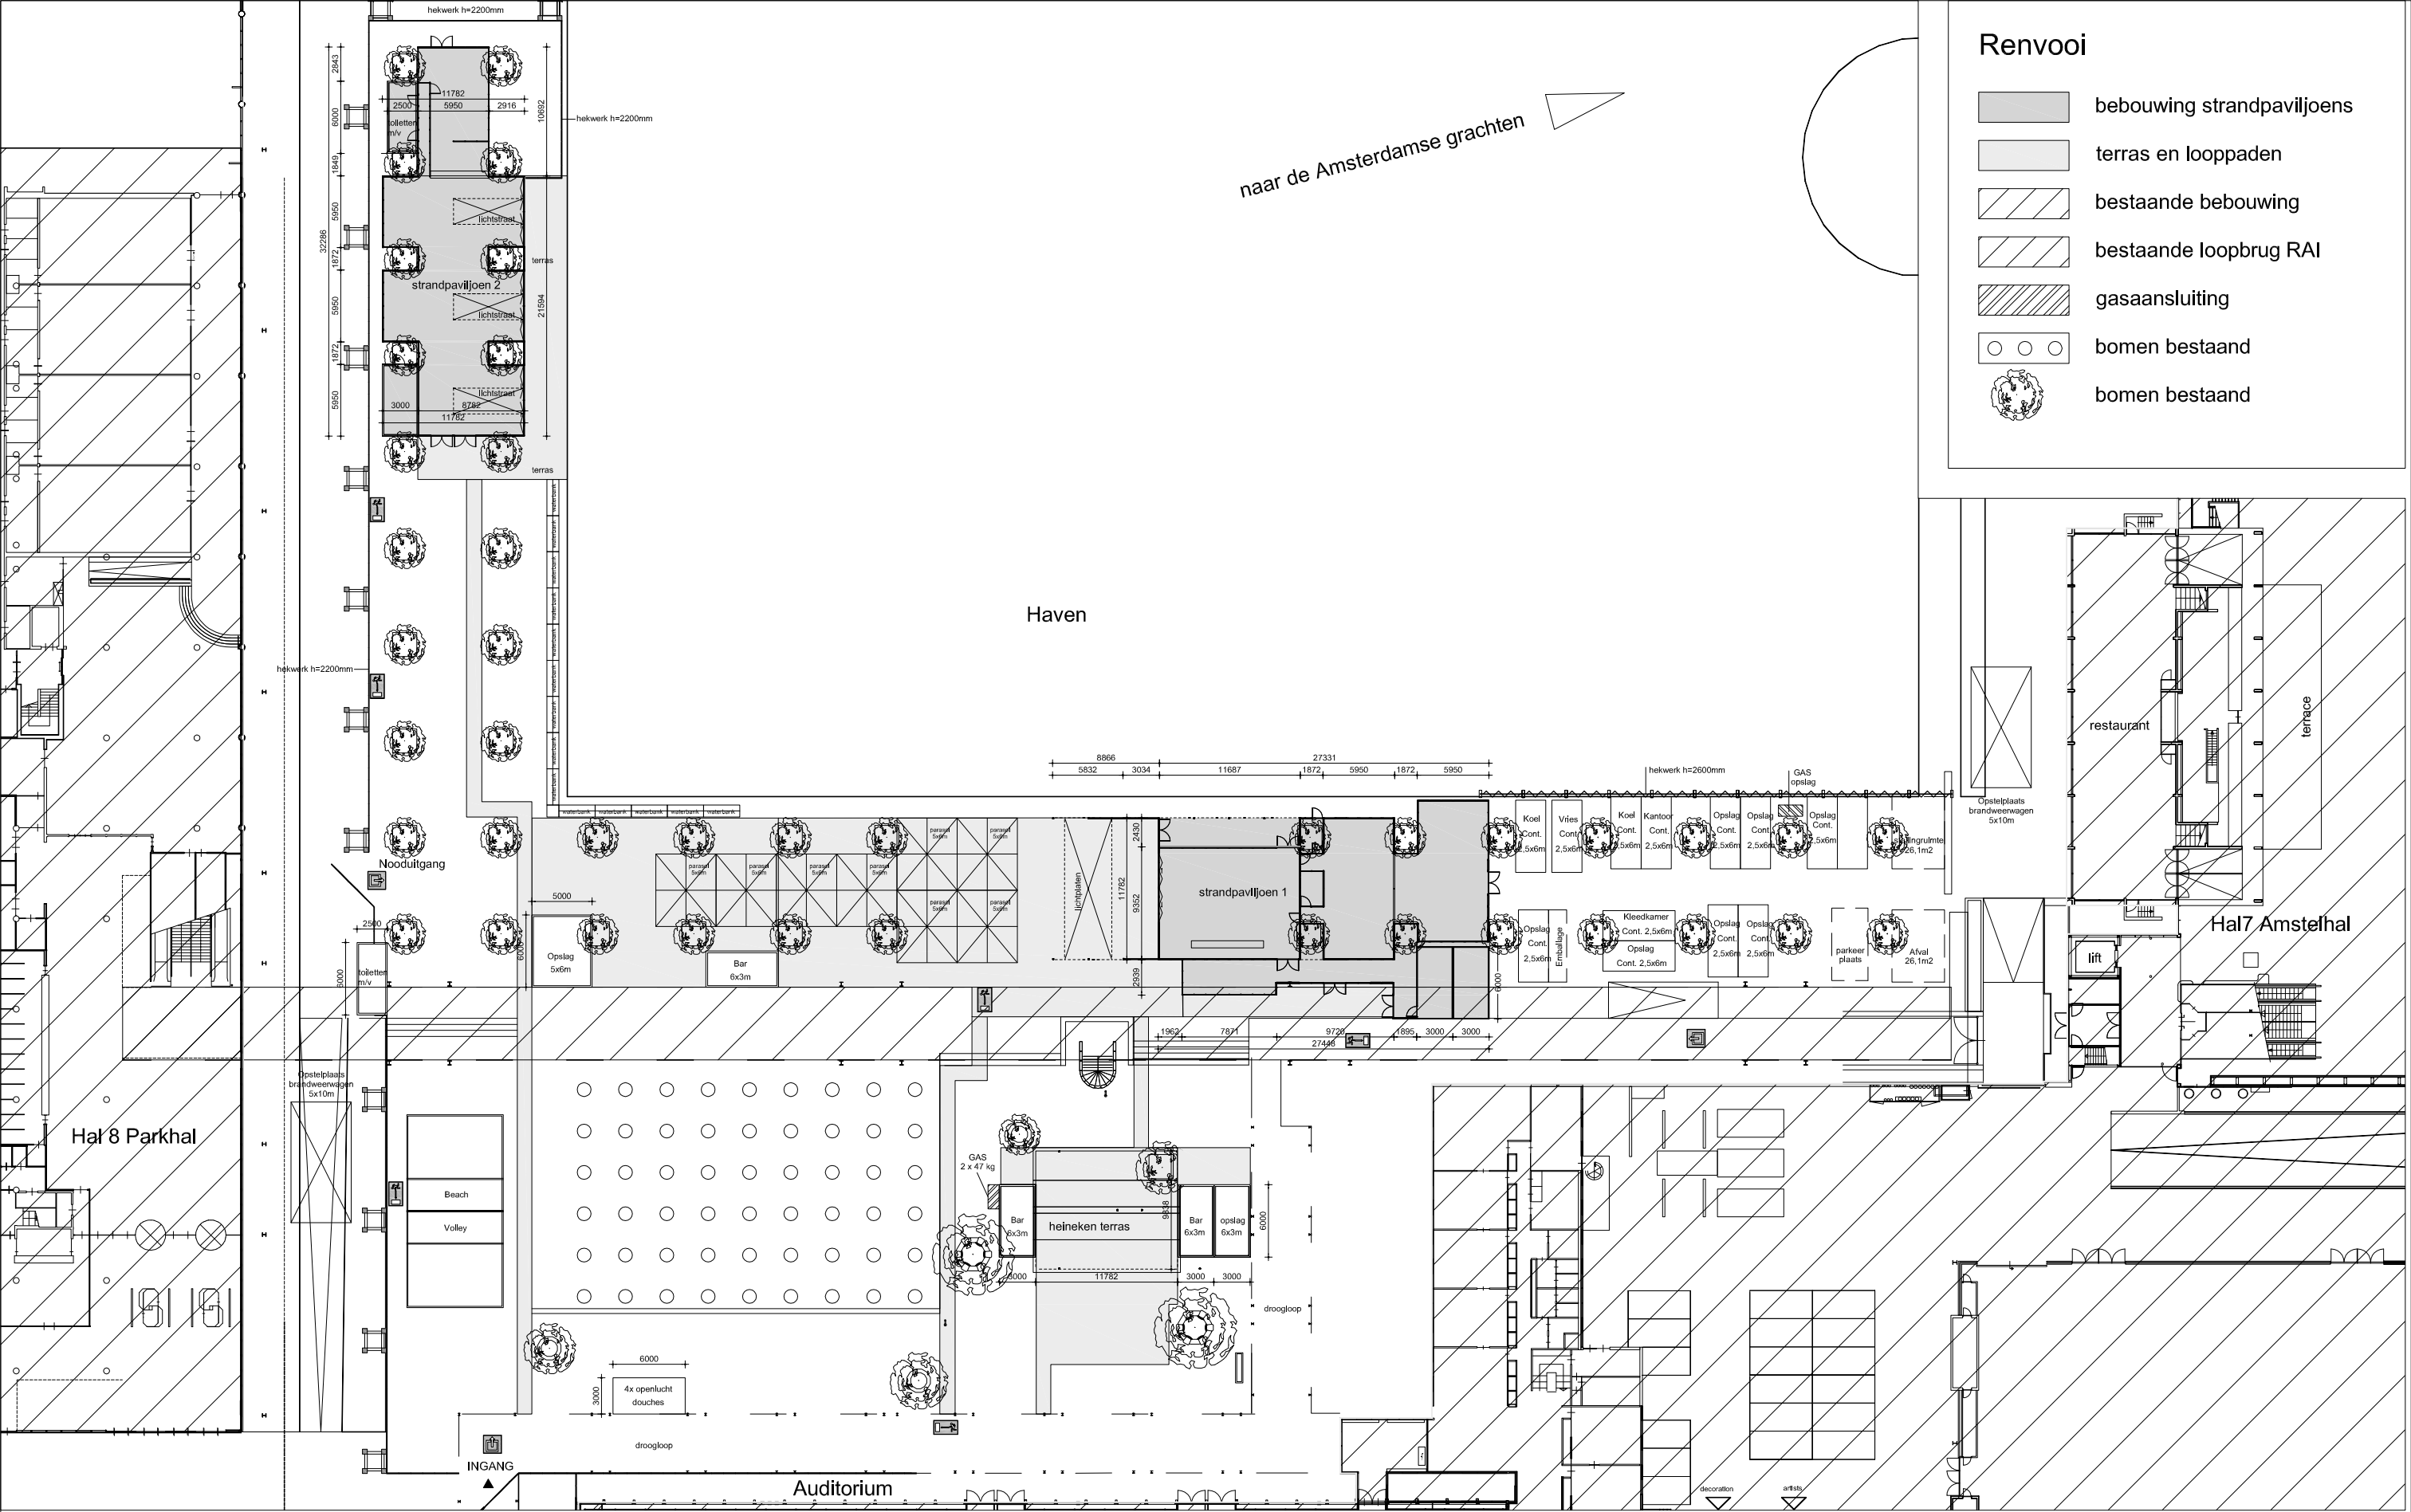

- Renvooi**
- bebouwing strandpaviljoens
 - terras en looppaden
 - bestaande bebouwing
 - bestaande loopbrug RAI
 - gasaansluiting
 - bomen bestaand
 - bomen bestaand

voor Calimiteitenplan zie document: 'calimiteitenplan Strandzuid'

- nooduitgang
- vluchtrichting verandering (rechts)
- vluchtrichting verandering (links)

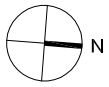


PROJECT :
STRANDZUID
Bouwaanvraag
AMSTERDAM

ONDERDEEL :
Situatie Locatie


SCHAAL : 1:500
FORMAAT : A3
DATUM : 30-09-2010

WIJZIGING :
-
-
tek.nr. 0-0-001

Details

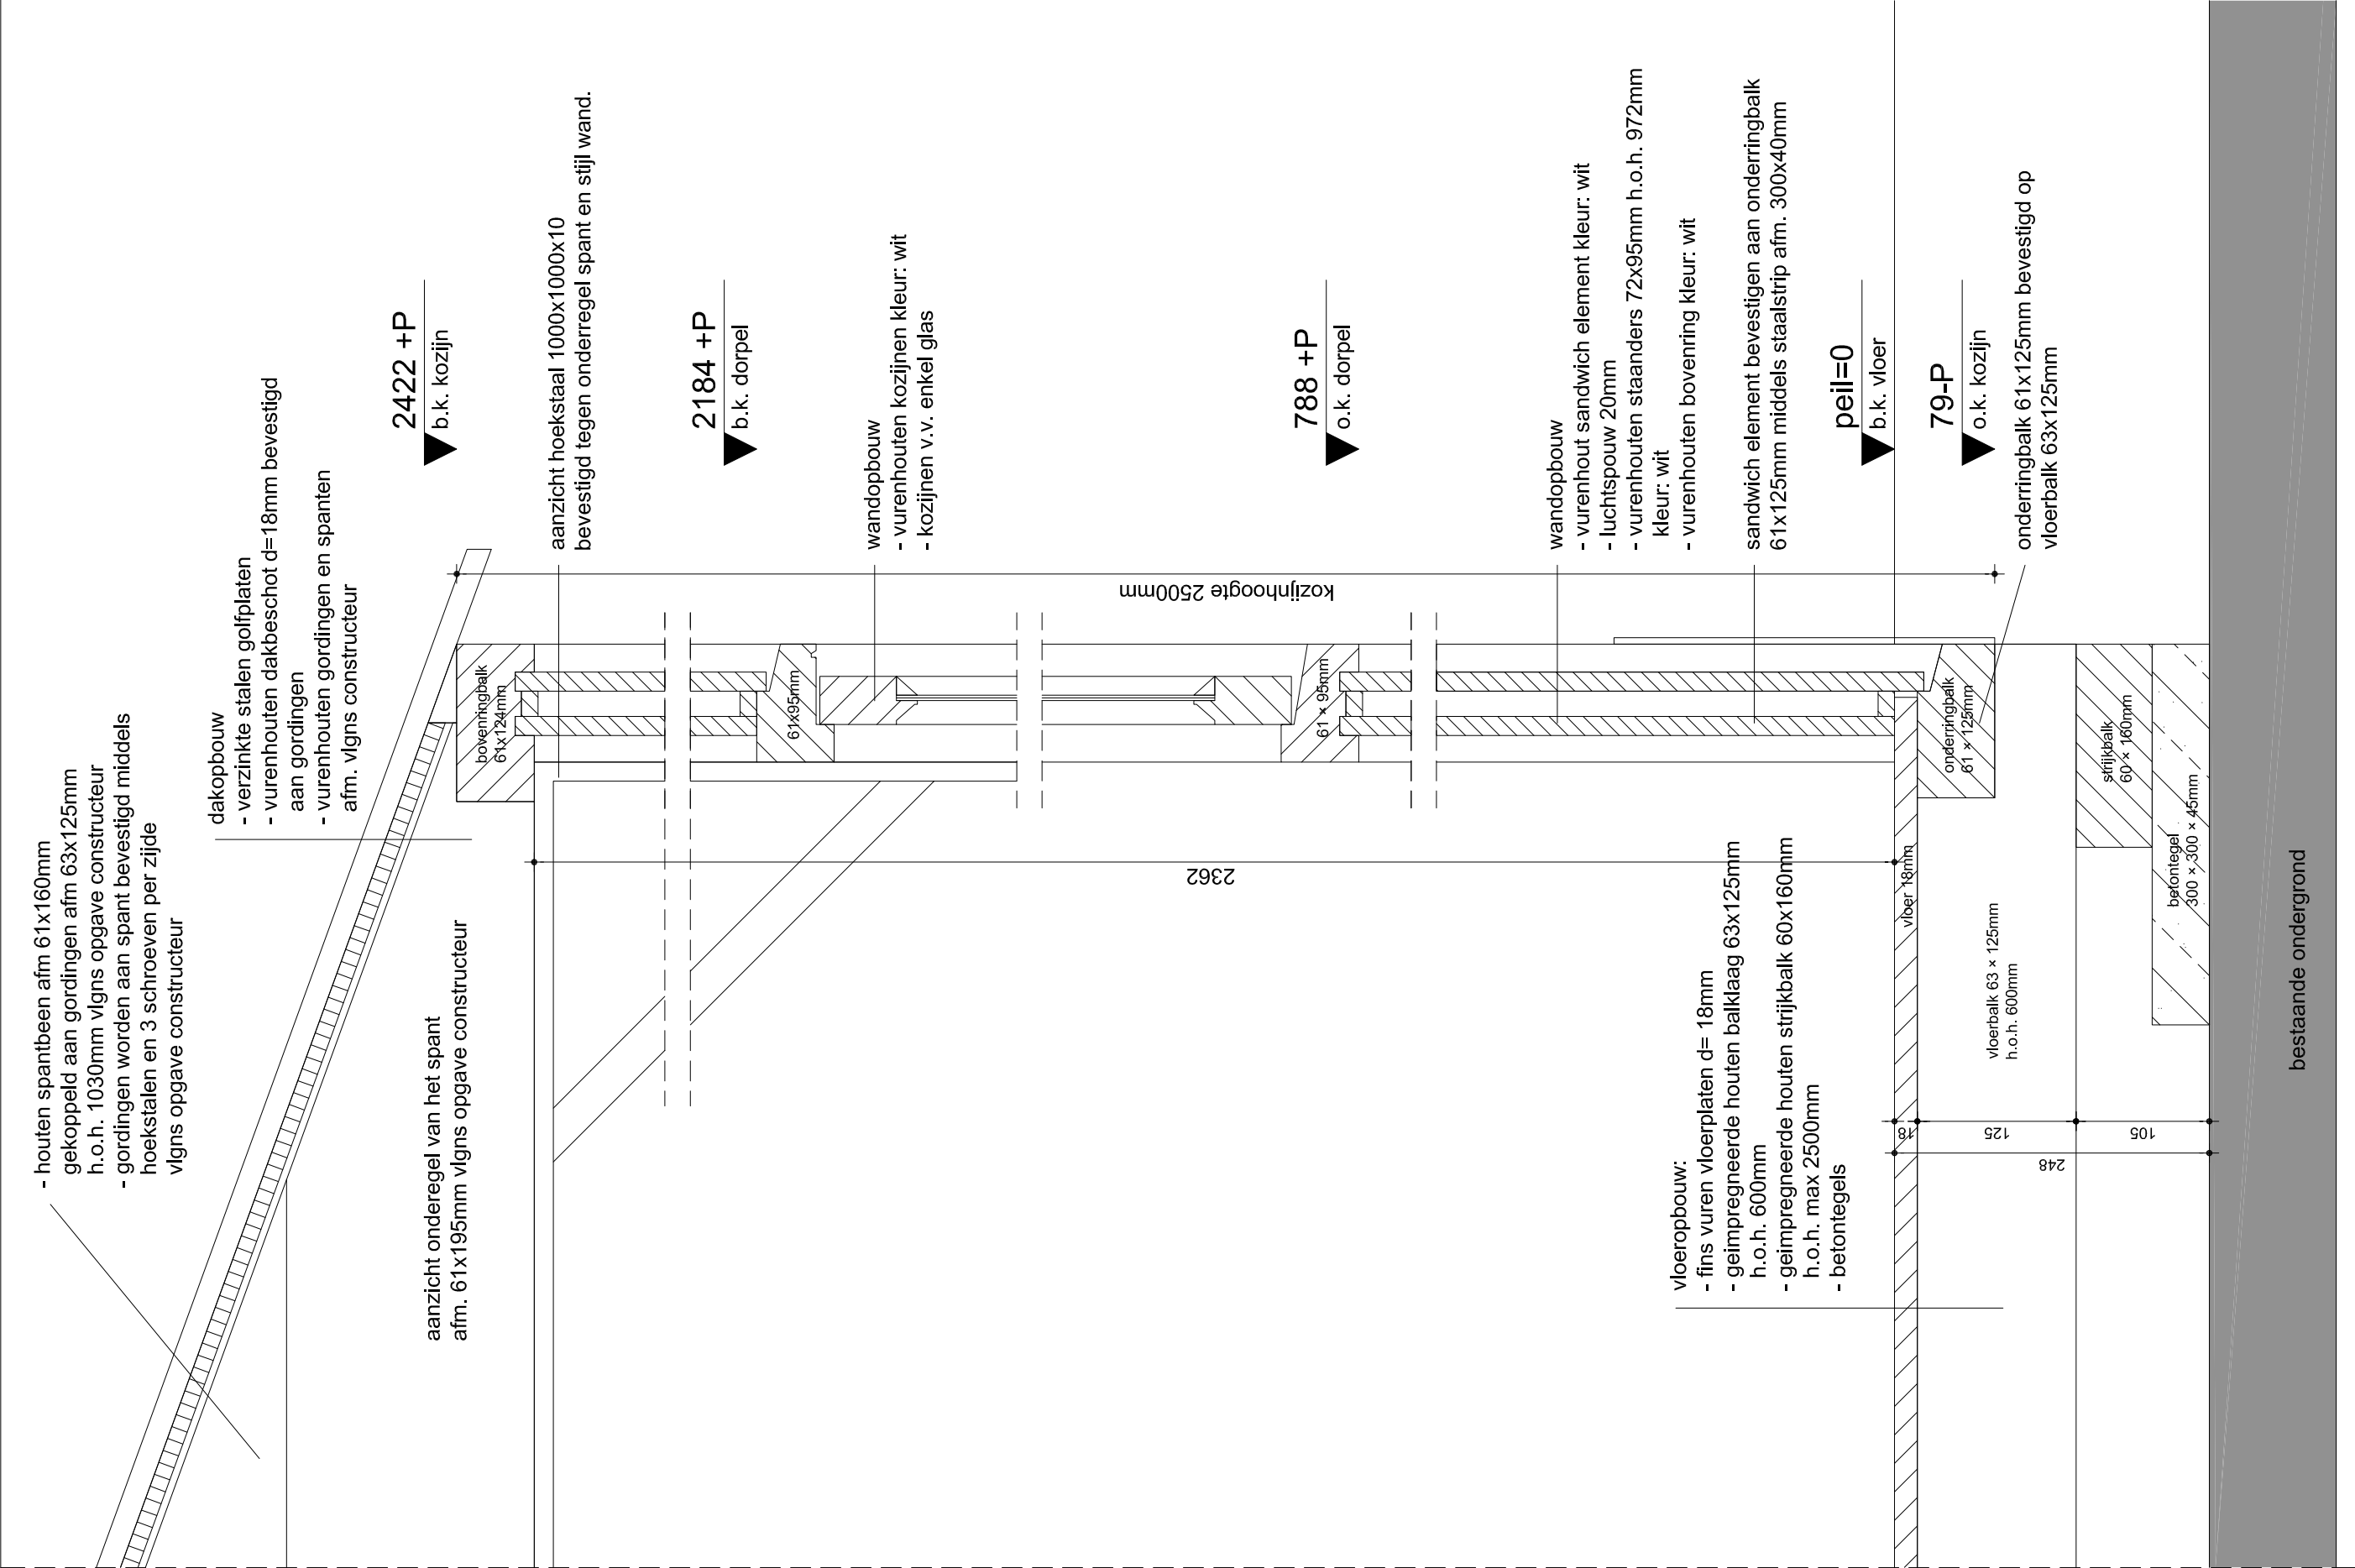

Overig

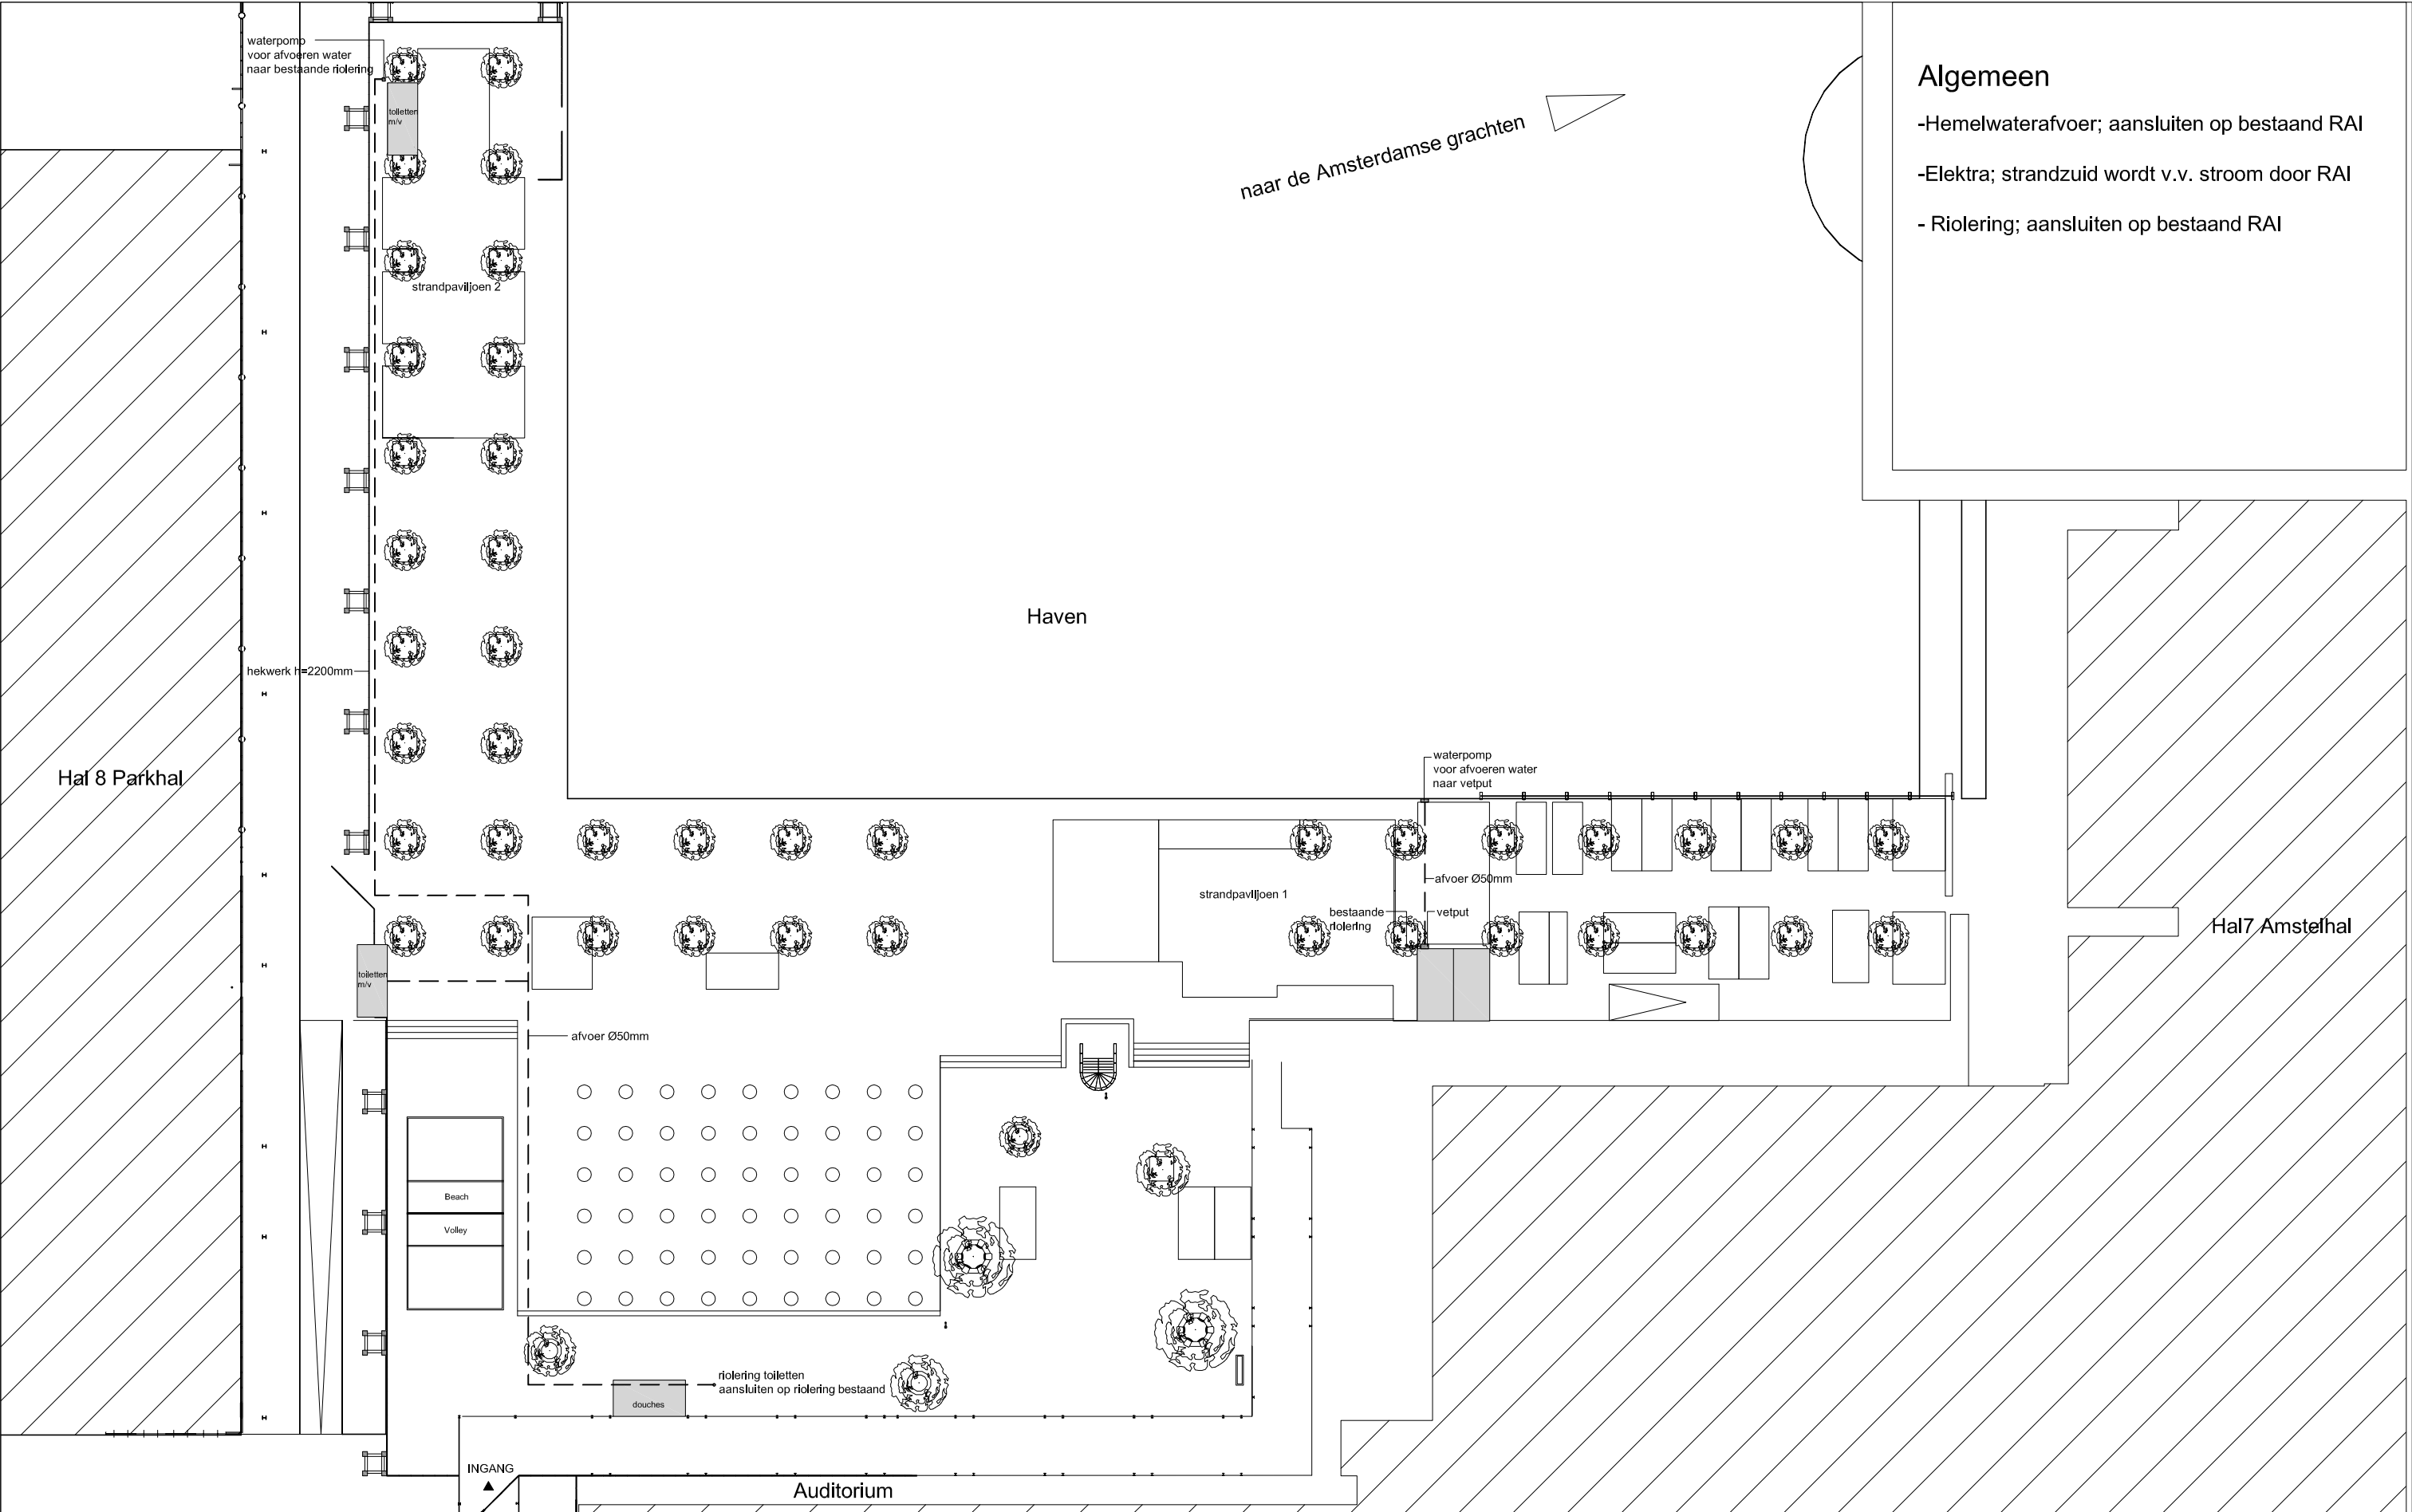

Algemeen

- Hemelwaterafvoer; aansluiten op bestaand RAI
- Elektra; strandzuid wordt v.v. stroom door RAI
- Riolering; aansluiten op bestaand RAI

VEDD
ARCHITECTS B.V.

VEDD

PROJECT :

STRANDZUID
Bouwaanvraag
AMSTERDAM

ONDERDEEL :

Rioleringstekening

SCHAAL :

1:500

FORMAAT :

A3

DATUM :

30-09-2010

WIJZIGING :

-

teknr.

5-1-001

Bouwaanvraag ZUIDPOOL

30 september 2010

Situatie

bebouwing strandpaviljoens

terras en looppaden

schaatsbaan

bestaande bebouwing

bestaande loopbrug RAI


gasaansluiting

bomen bestand

wandelroute

bomen bestand

Renvooi

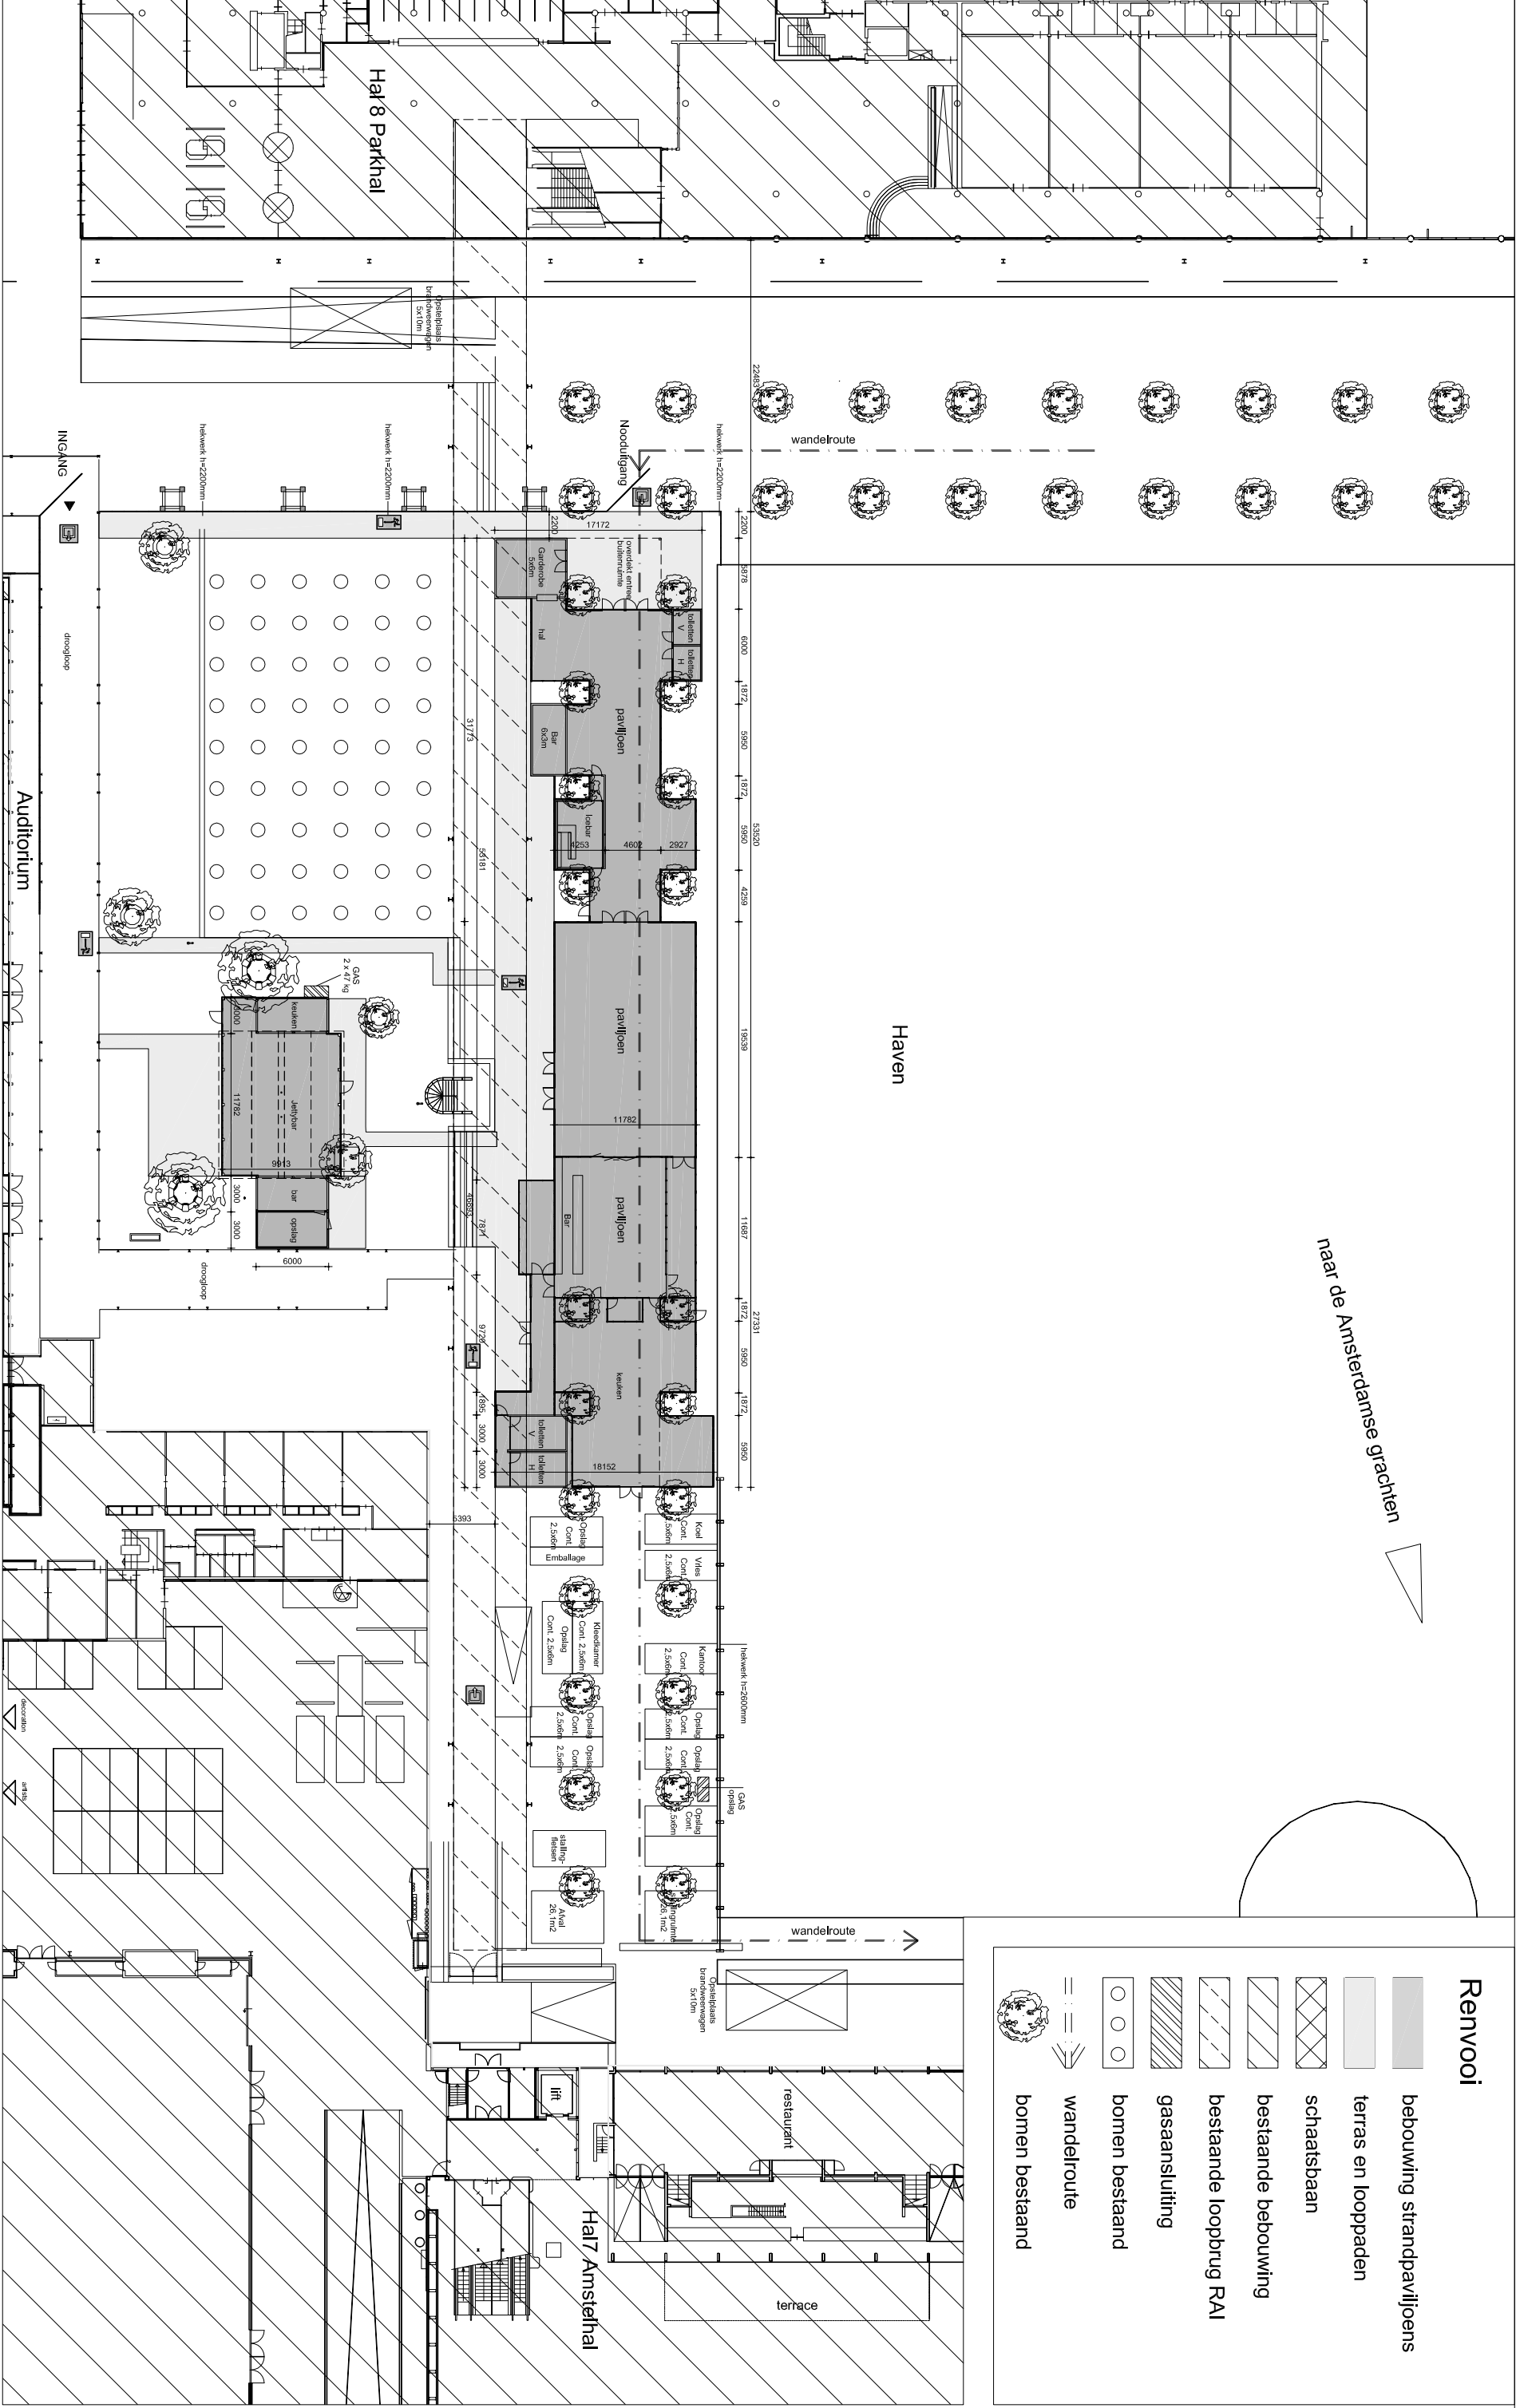

nooddingang

vluchtrichting verandering (rechts)

vluchtrichting verandering (links)

W

NOORD

PROJECT :
ZUIDPOOL
Bouwaanvraag
AMSTERDAM

ONDERDEEL :
Situatie Locatie

SCHAAL :
1:500

WIJZIGING :
-


FORMAAT :
A3


DATUM :
30-09-2010


tek.nr. **0-0-001**

Details

Details

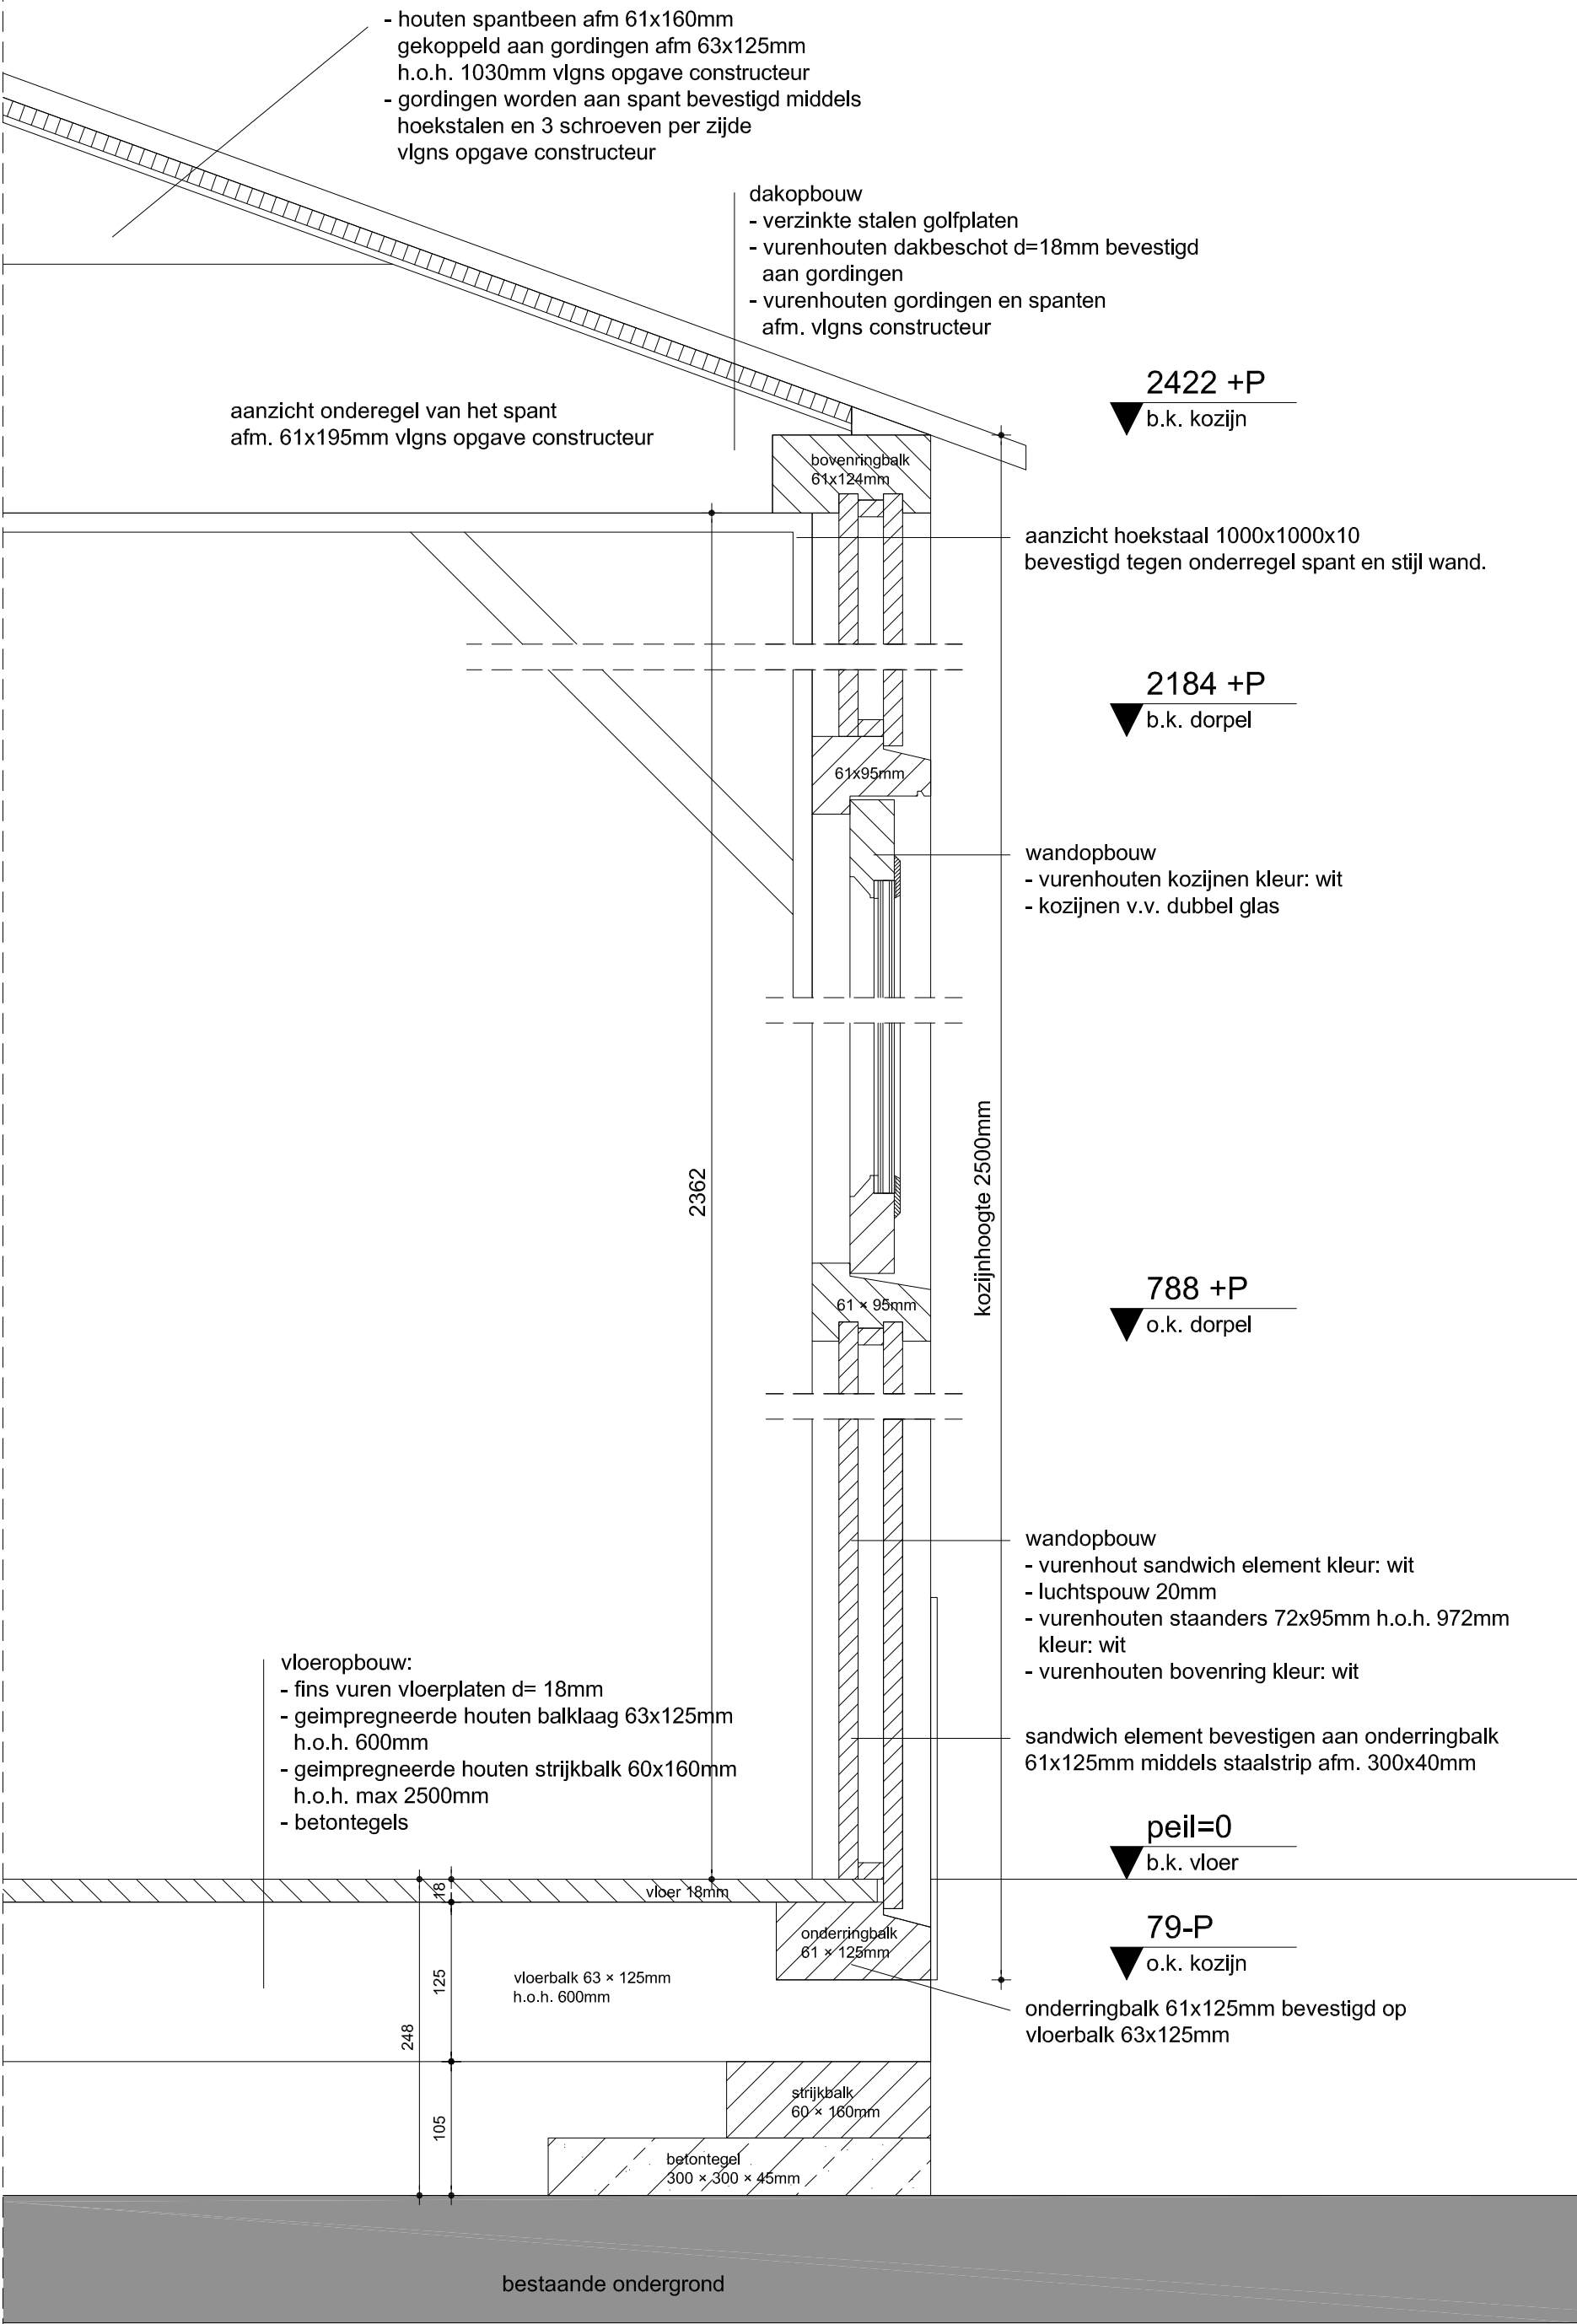

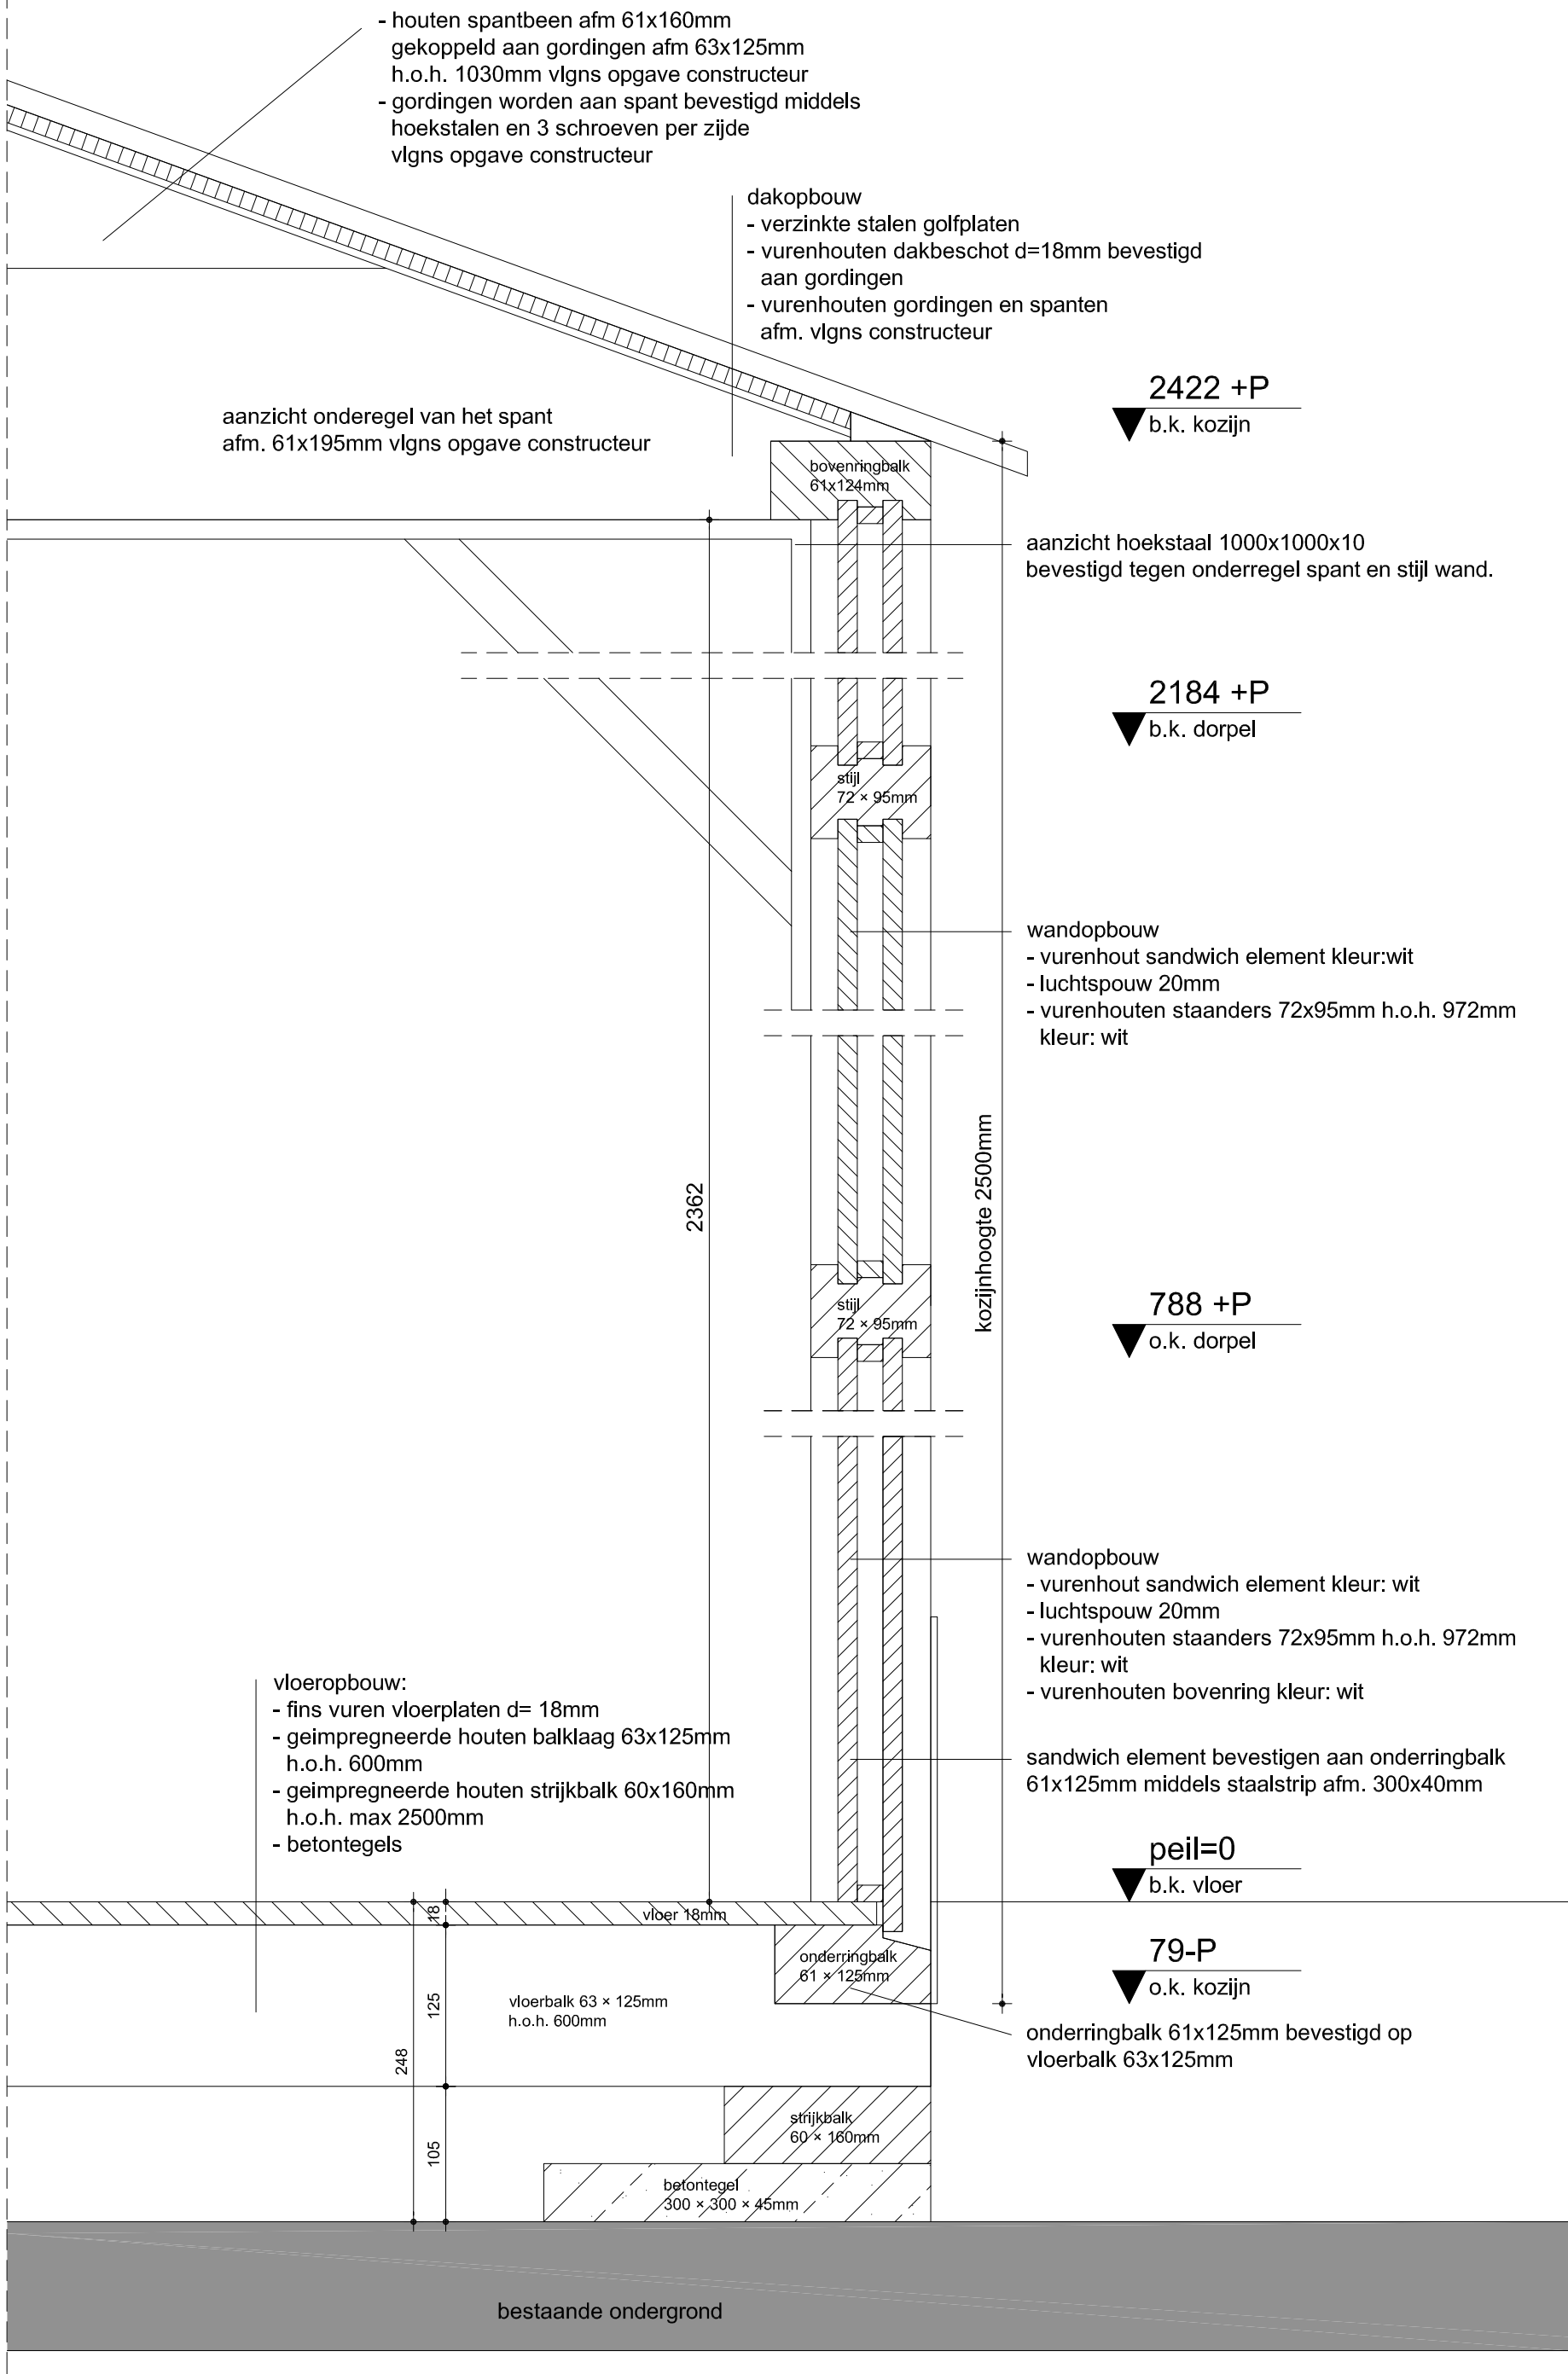

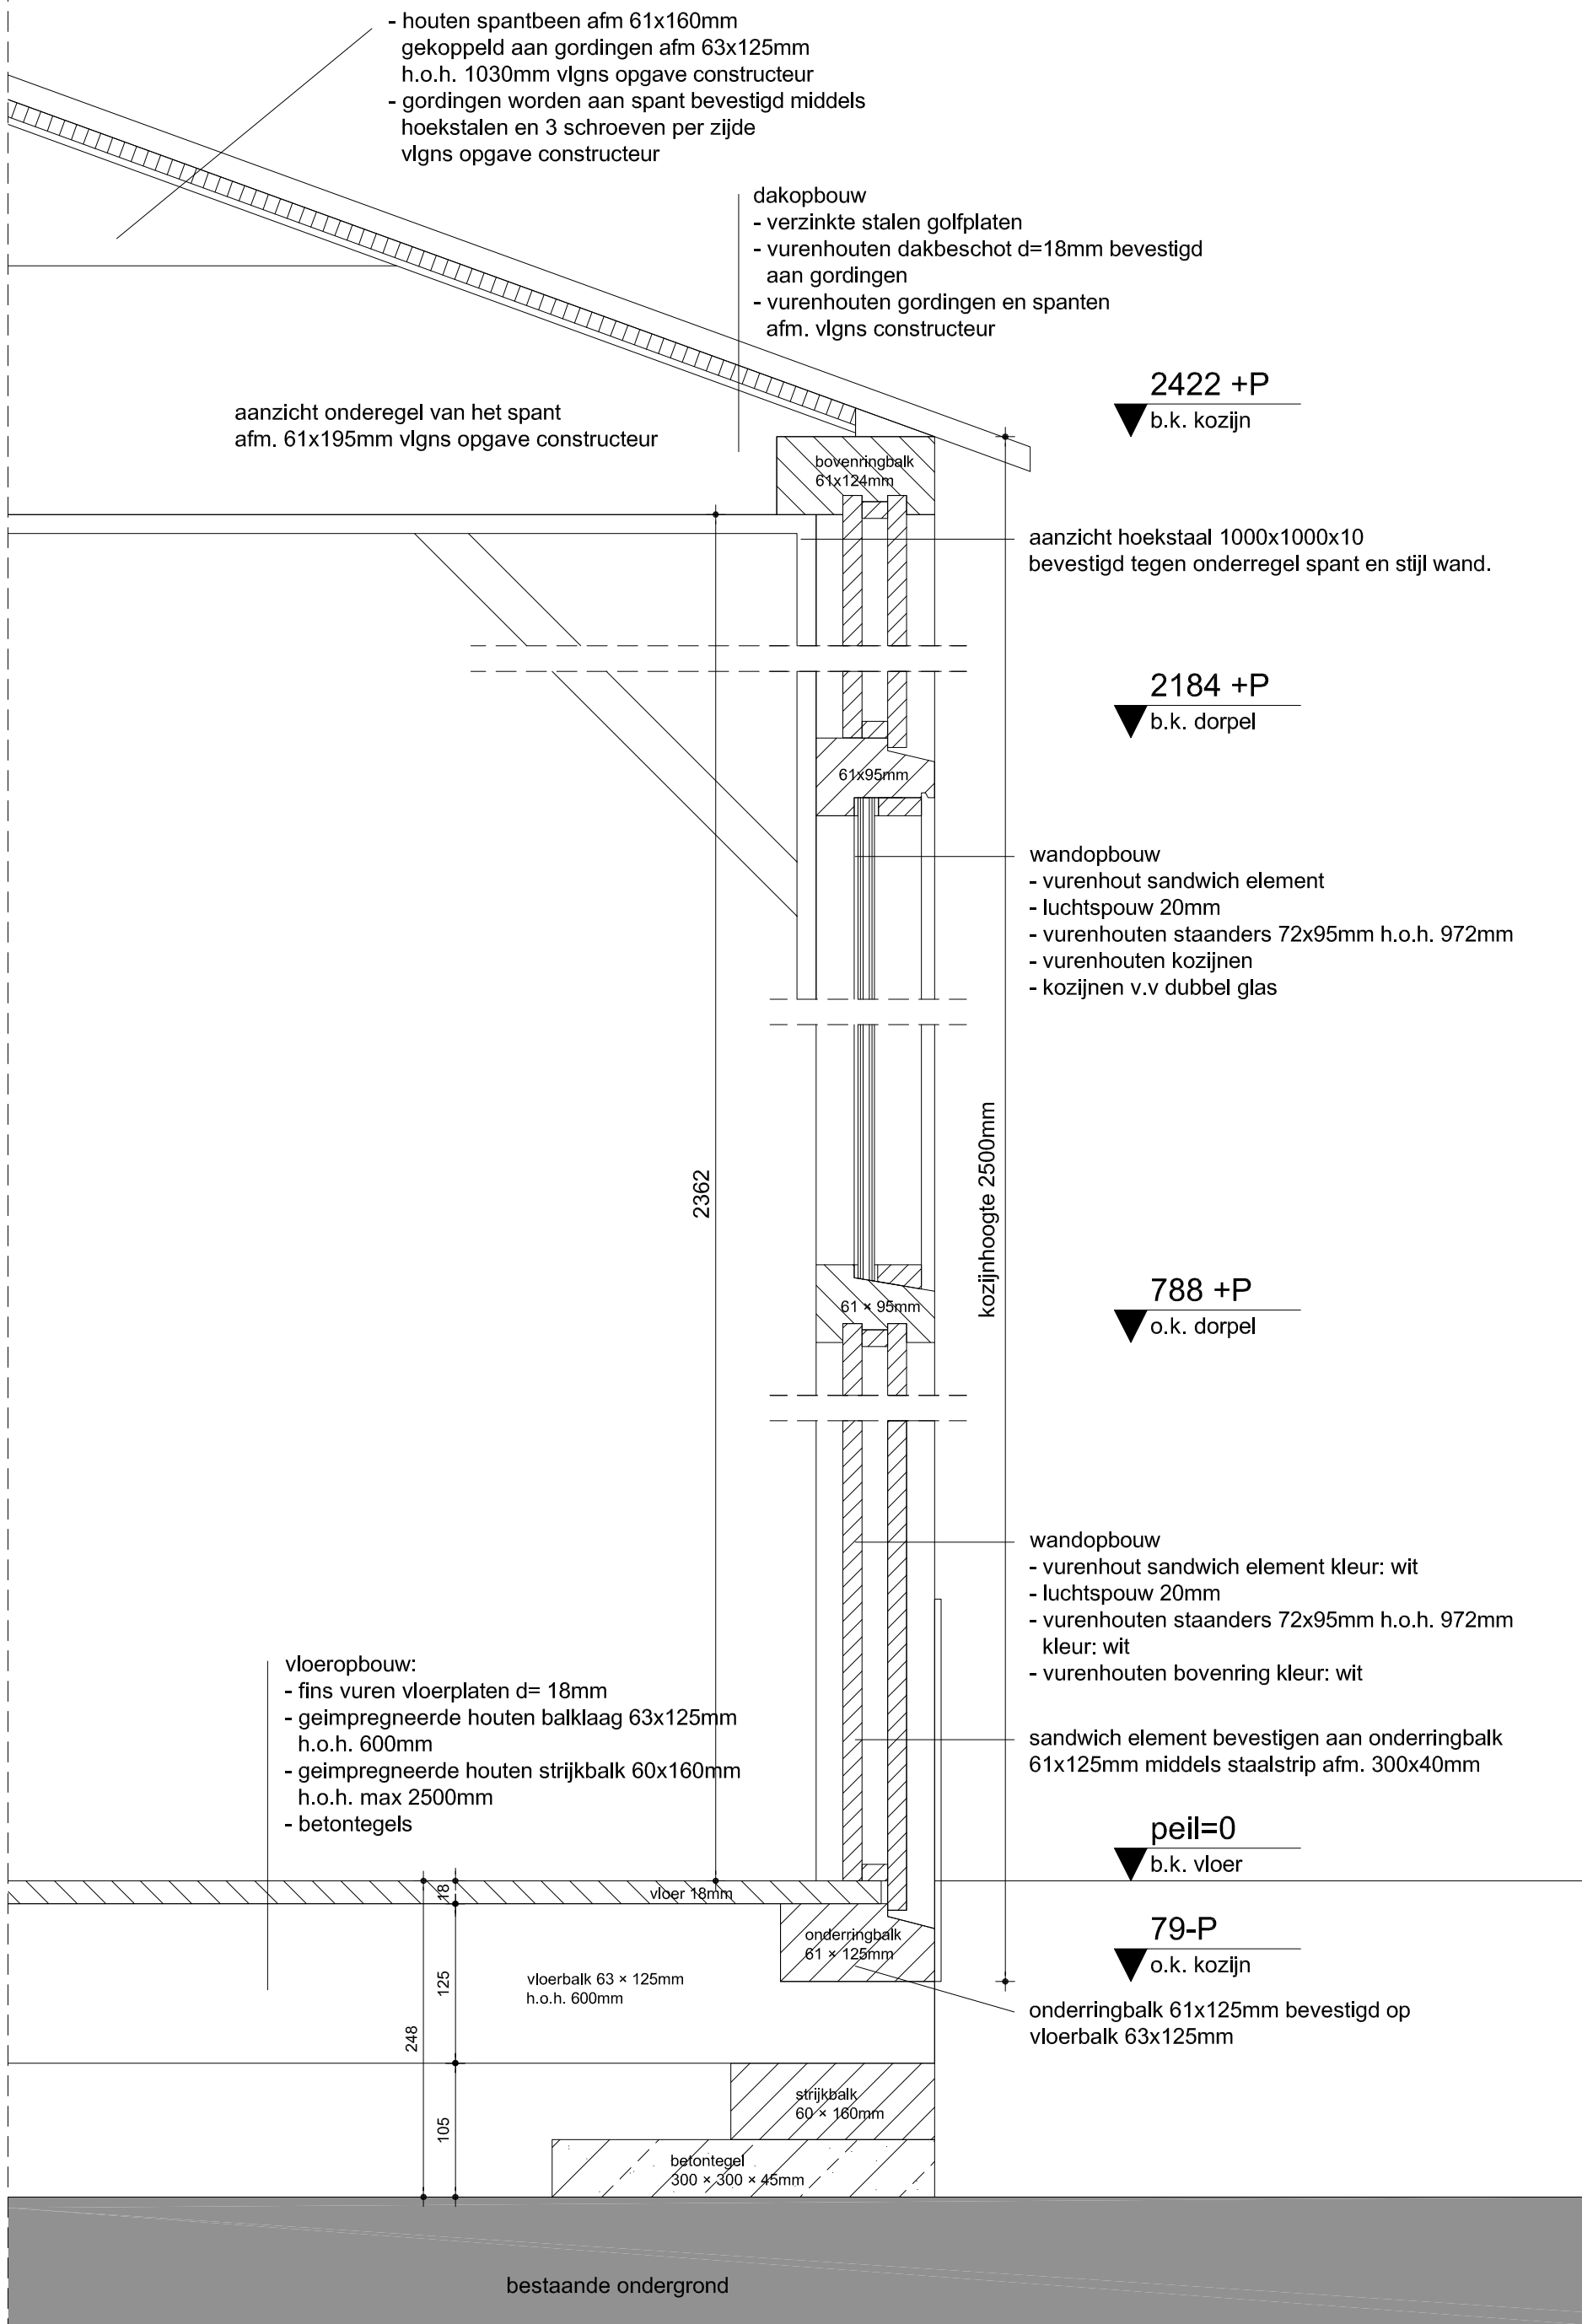


Overig

Overig

- Algemeen
- Hemelwaterafvoer; aansluiten op bestaand RAI
 - Elektra; strandzuid wordt v.v. stroom door RAI
 - Riolering; aansluiten op bestaand RAI

naar de Amsterdamse grachten

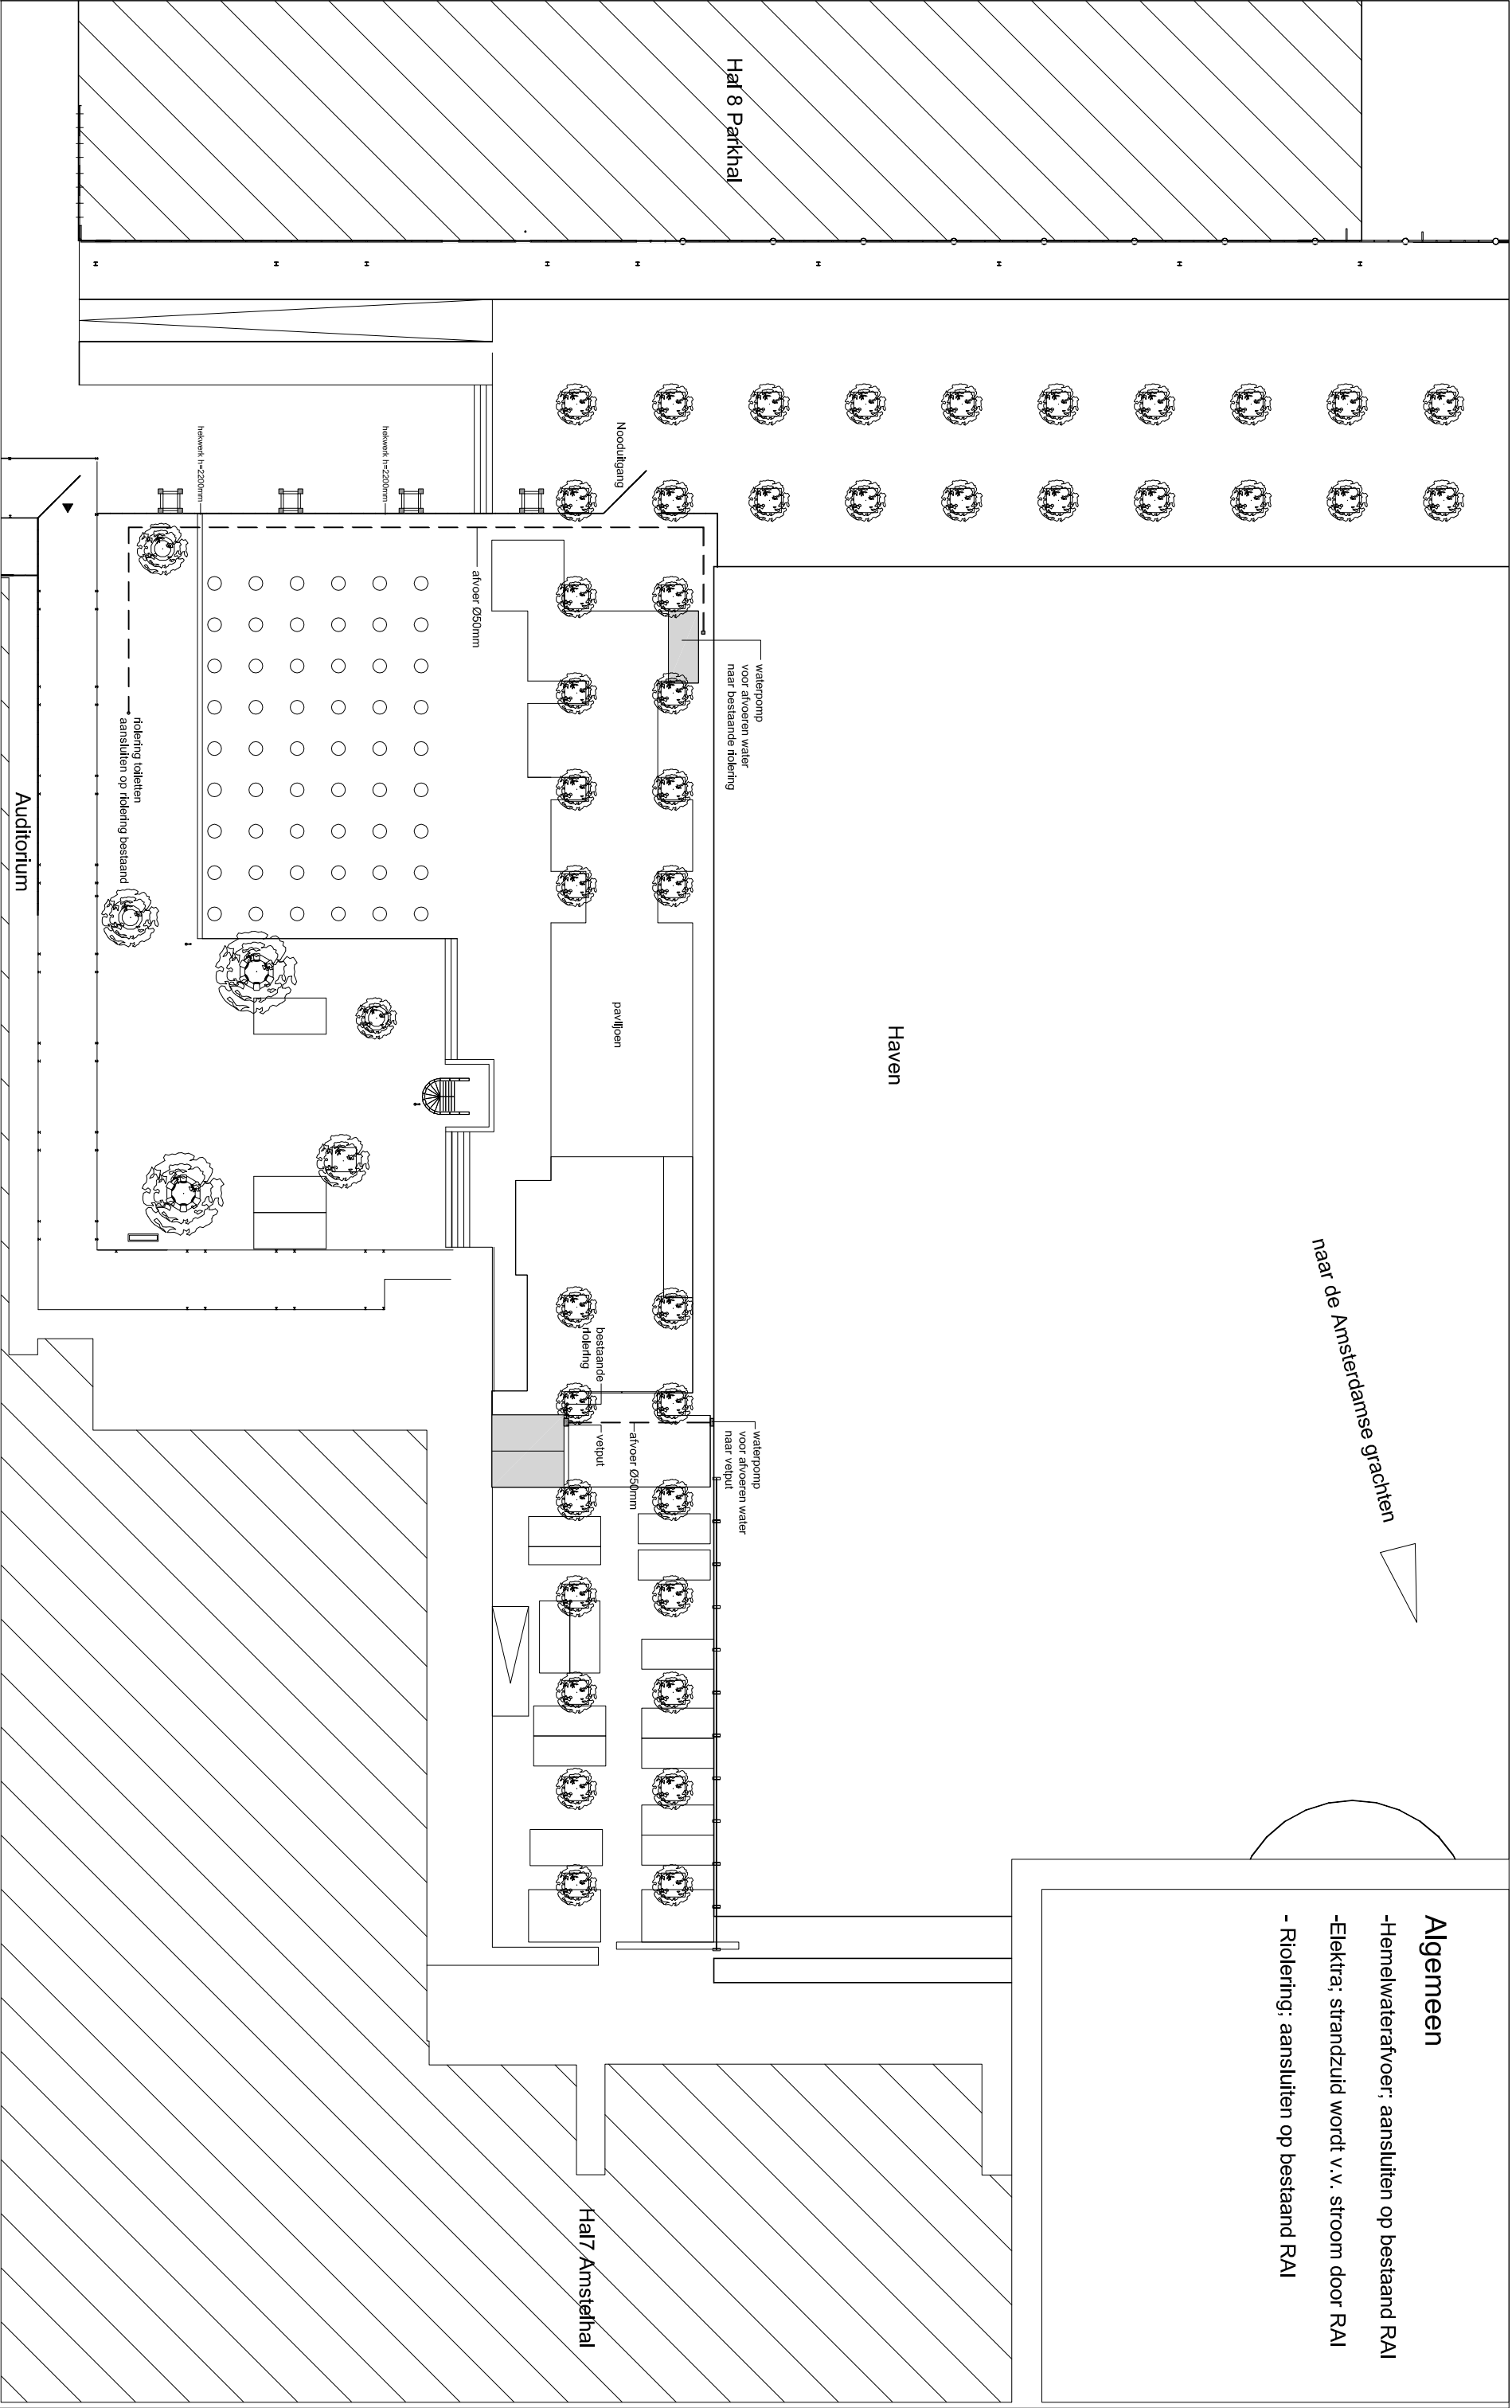


PROJECT :
ZUIDPOOL
Bouwaanvraag
AMSTERDAM

ONDERDEEL :
Rioleringstekening

SCHAAL : 1:500
FORMAAT : A3
DATUM : 30-09-2010

WIJZIGING :
-
tek.nr. 4-1-001



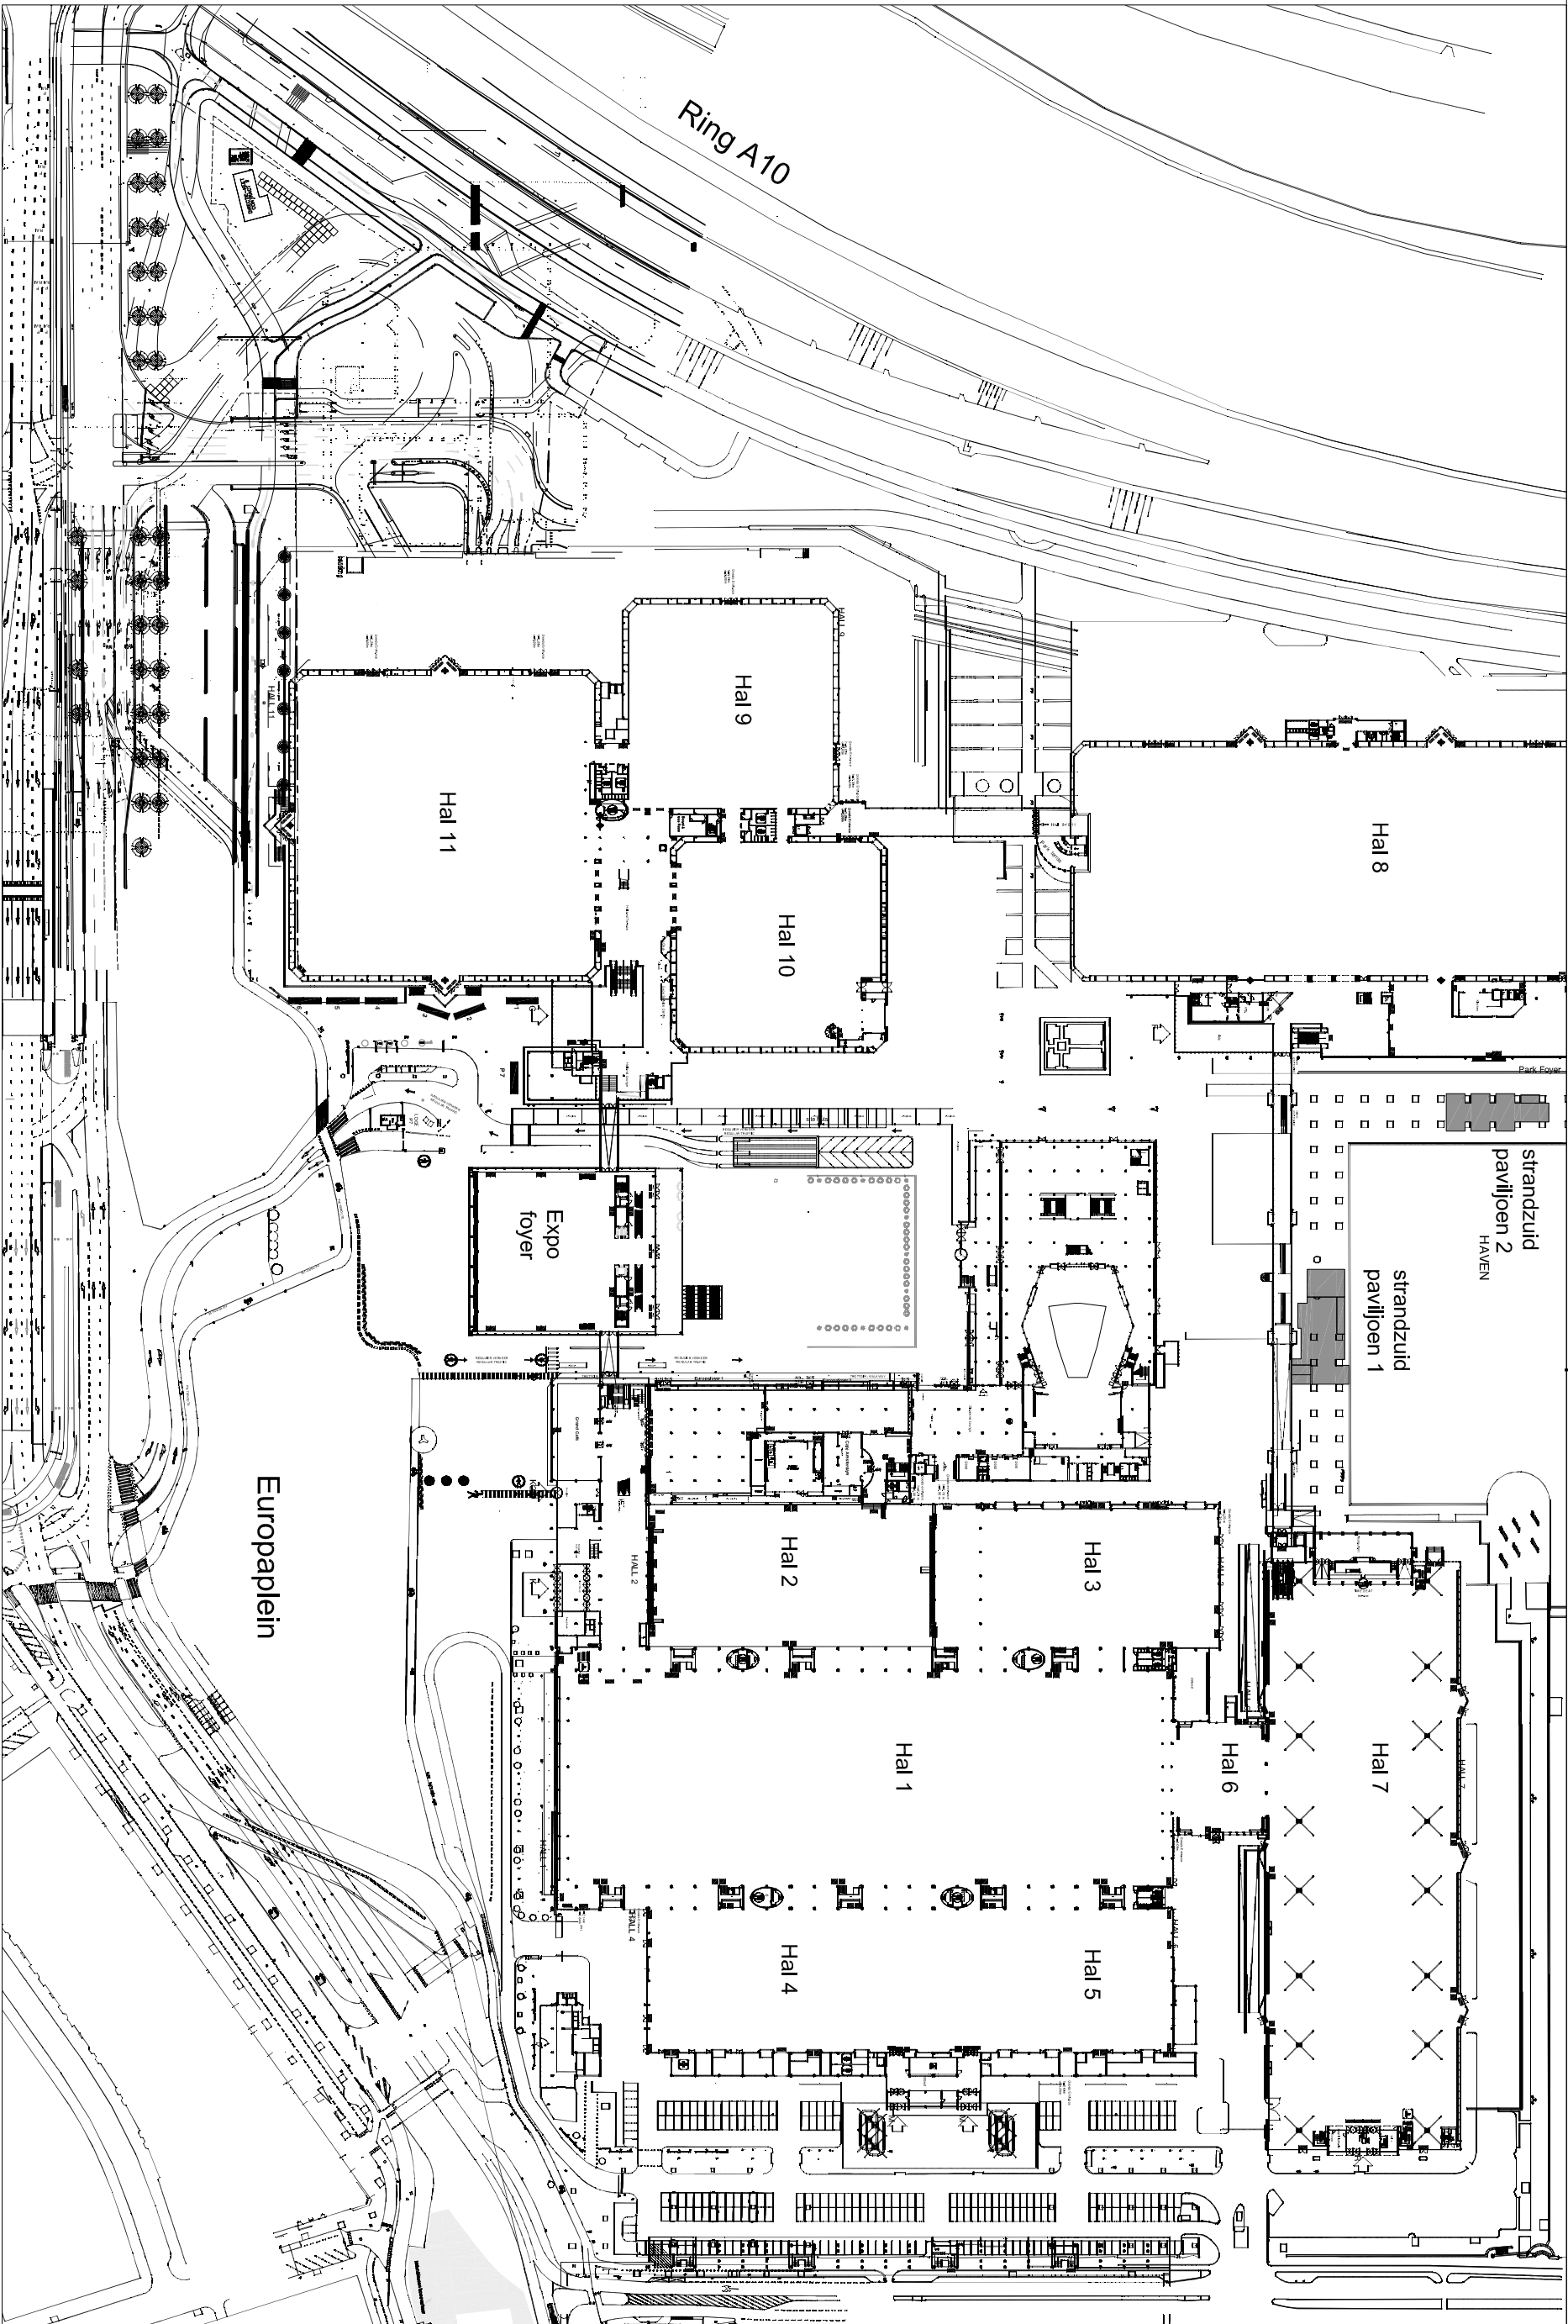

Ring Station RAI

Kadastrale gemeente: Amsterdam AF
Sectie: AF
Perceel: 914

Europaboulevard

beatrixpark

strandzuid
paviljoen 2
HAVEN

strandzuid
paviljoen 1

Hal 7

Hal 8

Hal 6

Hal 5

Hal 3

Wielingenstraat

Hal 1

Hal 4

Hal 2


Hal 9

Hal 10

Hal 11

Expo
foyer

Europaplein

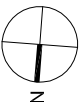

VEDD
AMSTERDAM

PROJECT :
STRANDZUID
Bouwaanvraag
AMSTERDAM

ONDERDEEL :
Situatie overzicht

SCHAAL : 1:2000
FORMAAT : A3
DATUM : 30-09-2010

WIJZIGING :
-
tek.nr. 0-0-000