


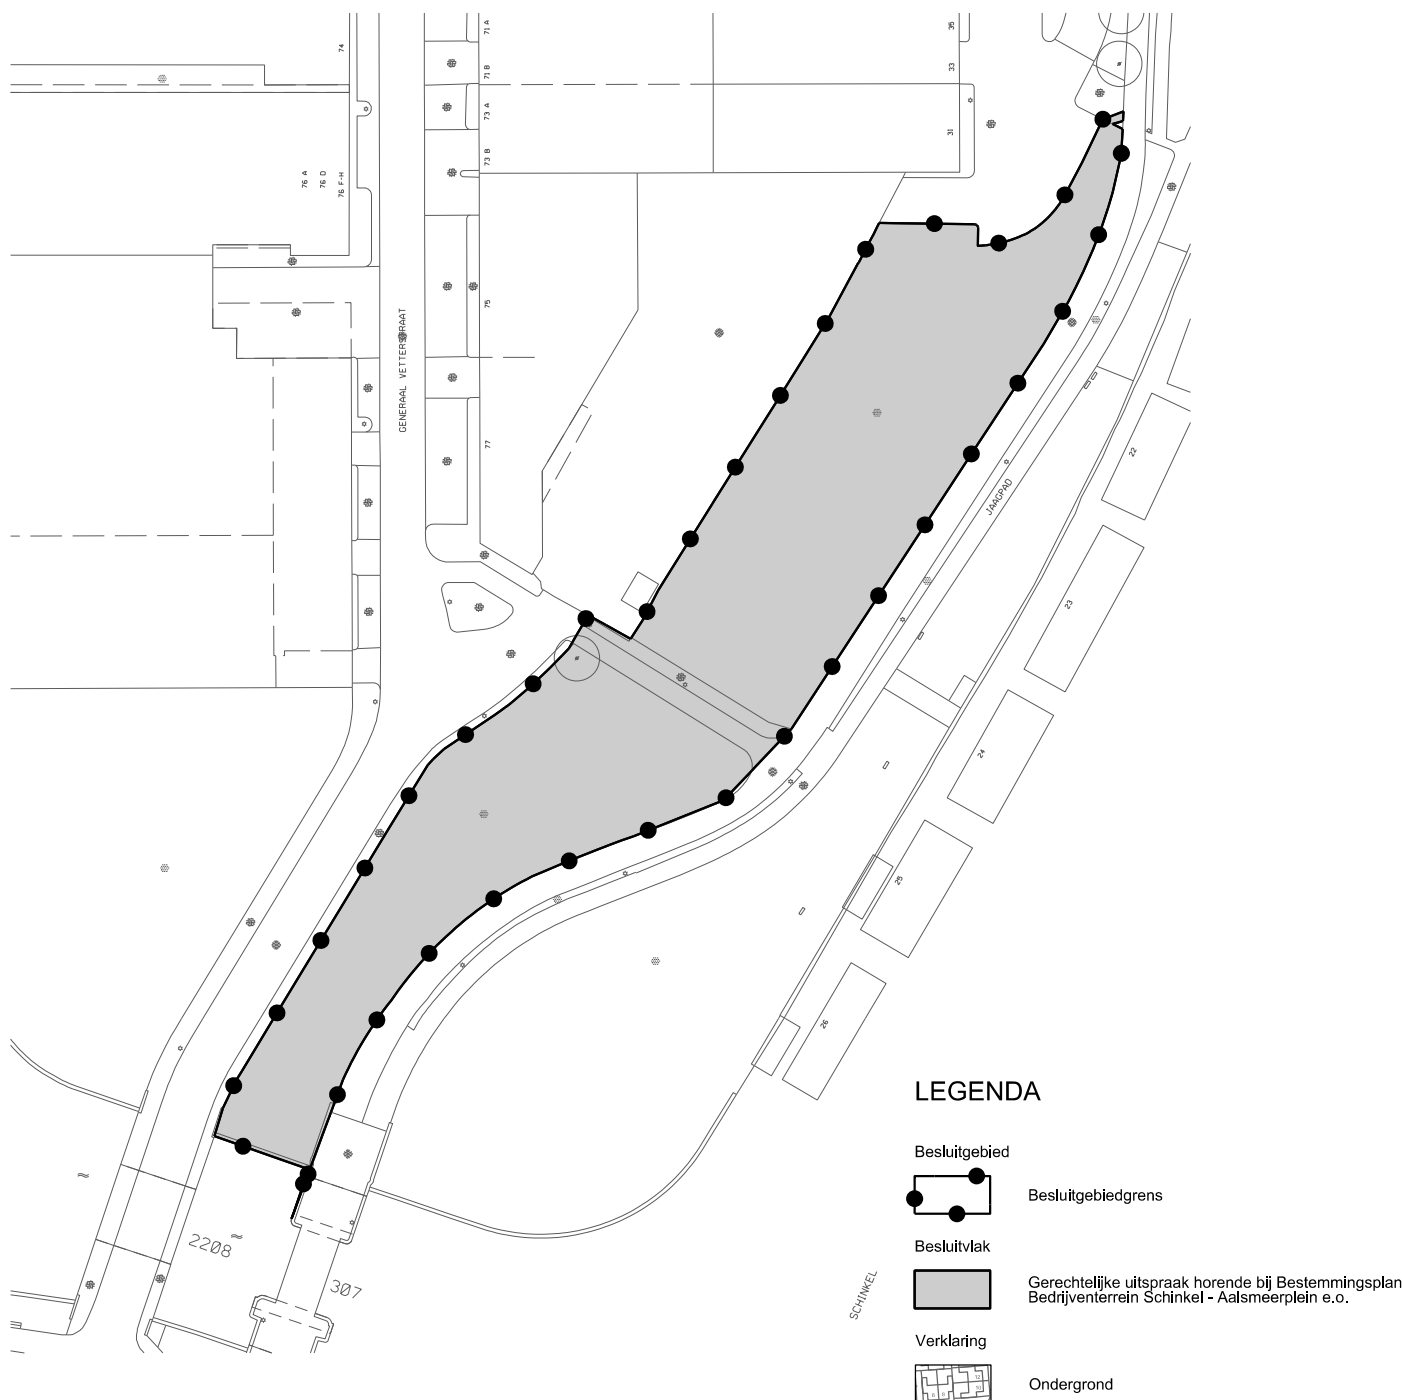

Gerechtelijke uitspraak horende bij Bestemmingsplan Bedrijventerrein Schinkel – Aalsmeerplein e.o.

IDN:

NL.IMRO.0363.K1203GUBPSTD-VG01



Gemeente Amsterdam
Stadsdeel Zuid

STATUS

Vastgesteld

SCHAAL

1 : 1000

FORMAAT

A0

BLAD VAN BLADEN

1 van 1

DATUM

30-4-2014