



Tekeningenset

Bundeling van beschikbare informatie over het gebouw Officia II met het adres de Klencke 4 te Amsterdam ter voorbereiding op de planvorming van de verbouw.

- Indeling en inrichting
- Ruimtenummerplan

Inhoud

- Tekeningen gebruiksmelding oorspronkelijke situatie St. Ignatiusgymnasium
- Tekeningen gebruiksmelding nieuwe situatie ROC ASA MBO Techniek en ICT

NB

Tekeningen zijn niet op schaal

Opdrachtgever Amarantis Onderwijsgroep

Datum 14-02-2012

Status **CONCEPT**

Versie 0.4

Formaat A3

Referentienummer 369-05-24

Bijlage

Samensteller(s) ir. Pepijn van Sandijk

E-mail P.vanSandijk@cbe-group.com

Telefoon +31 (0) 6 5323 4547

Human Buildings

Onderdeel van CBE Group - Amsterdam Office


adres Herengracht 250 • 1016 BV Amsterdam (NL)

telefoon +31 (0)20 - 521 74 00 • fax +31 (0)20 - 521 74 19

27 FEB 2012
282646 2012

1

Bestaande situatie

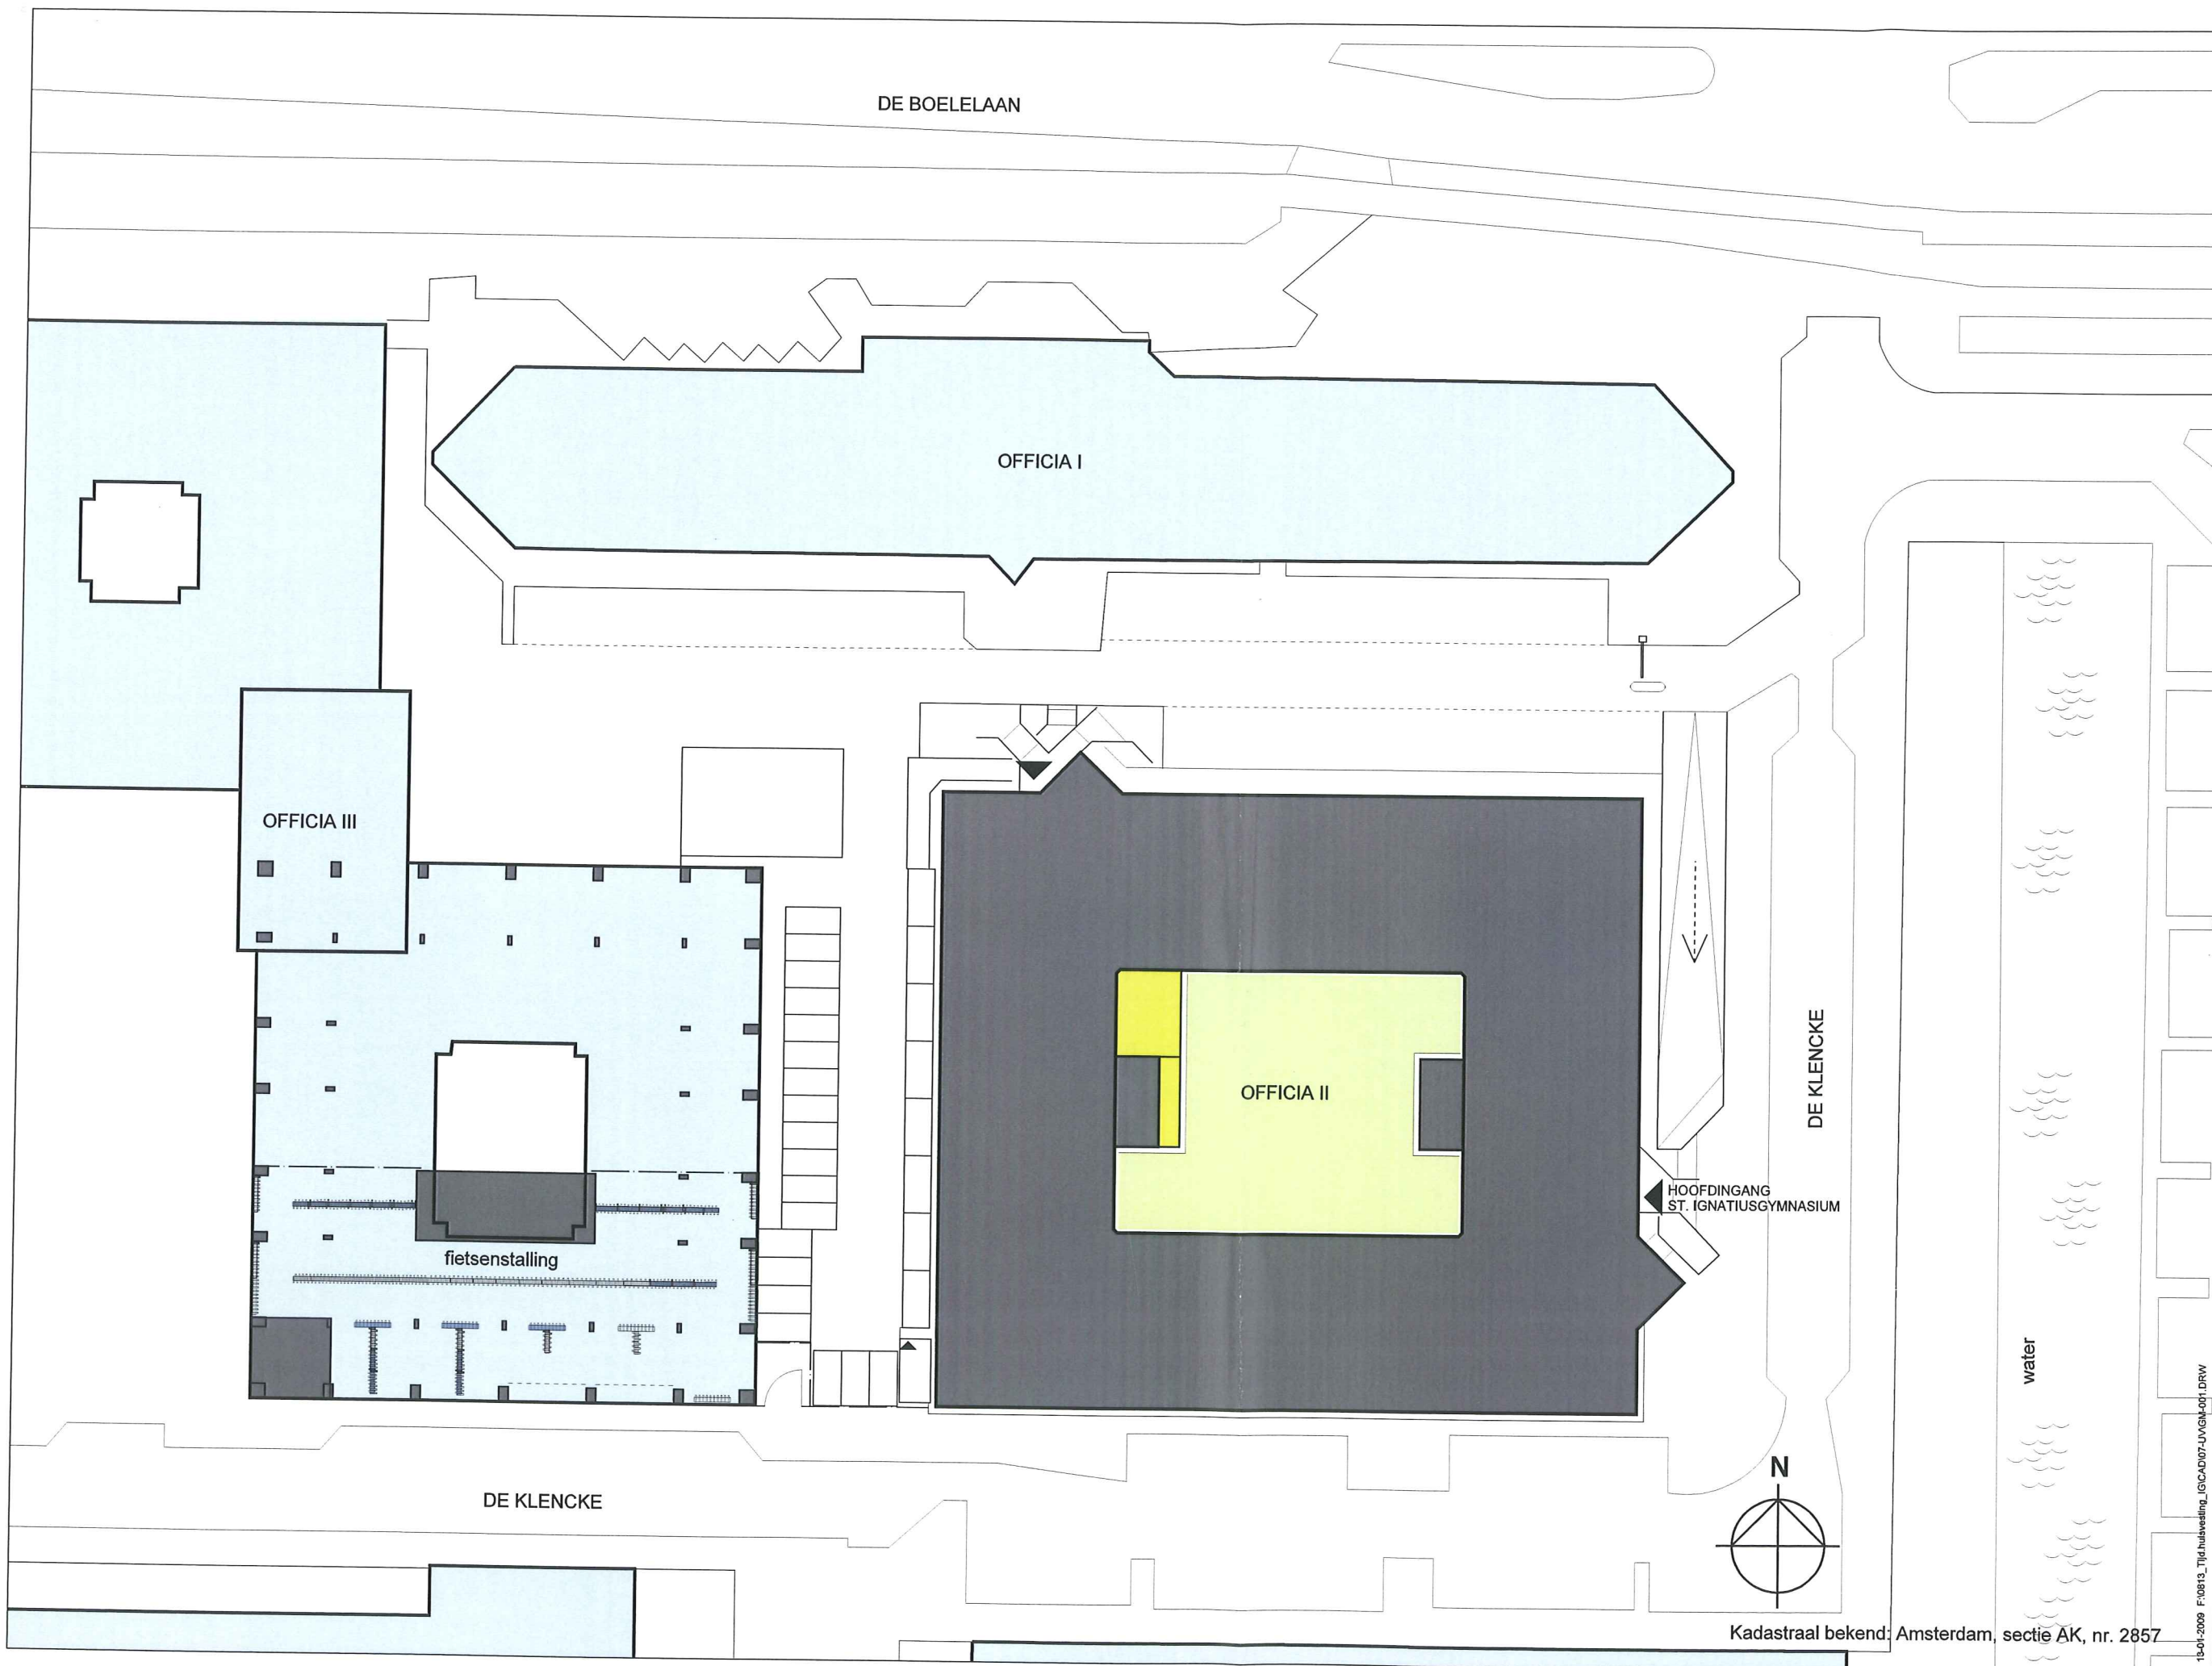

Loof & van Stigt
architecten
t 020-6735762 info@lvs.nl
f 020-6620931 www.lvs.nl

Postbus 2182
1000 CD Amsterdam
Cruijsweg 111 D
1019 AG Amsterdam

ir. Marianne Loof
ir. Adriaan Mout
ir. Juriaan van Stigt

Projectomschrijving	Verbouwing Officia II, De Klencke 4, t.b.v. Tijdelijke huisvesting St. Ignatiusgymnasium
Opdrachtgever	Sticting VO Amsterdam-Zuid (SVOAZ)
Fase	Bouwvoorbereiding
Onderwerp	Situatie nieuwe toestand
Schaal	1:500
Formaat	A3
Status	DEFINITIEF
Tekening datum	09-01-2009
Gewijzigd	
Werk	0813
Tekeningnummer	

15-01-2009 F:\0813_Tijd.huisvesting_IGCAD\07-LVGN-001.DRW

Kadastraal bekend: Amsterdam, sectie AK, nr. 2857

GM-001

Ruimtestaat

NIVEAU SOUTERRAIN VERBOUW					
(niveau S = 1230-p)					
ONDERWIJSRUIMTEN (A)		NEVENRUIMTEN (B)		VERKEERSRUIMTEN (C)	
RUIMTENR.	FUNCTIE	RUIMTENR.	FUNCTIE	RUIMTENR.	FUNCTIE
A.S.01	Algemeen (piek)	B.S.01	Keuken: opslag	C.S.01	Hal
A.S.02	Keuken - Uitgifte	B.S.02	VERVALLEN	C.S.02	Gang
A.S.03	Kantine	B.S.03	Opslag stoelen	C.S.03	Gang
A.S.04	Muzieklokaal	B.S.04	Muziek: opslag	C.S.04	Gang
A.S.05	A.N.W. / x8	B.S.05	Toiletten heren	C.S.05	Trappenhuis
A.S.06	Kabinet	B.S.06	Toiletten dames	C.S.06	Trappenhuis
A.S.07	Biologie	B.S.07	Toiletten dames	C.S.07	Gang
A.S.08	Natuurkunde			C.S.08	Gang
A.S.09	Kabinet			C.S.09	Gang
A.S.10	Scheikunde			C.S.10	Gang
A.S.11	A.N.W.				
A.S.12	Hoofd Facilitair				
A.S.13	Muziek: studio				
A.S.14	VERVALLEN				
A.S.15	Technische dienst				
A.S.16	Studieplekken				
A.S.17	EHBO / Pedagogie				

NIVEAU 0 VERBOUW					
(niveau 0 = 1770+p)					
ONDERWIJSRUIMTE (A)		NEVENRUIMTEN (B)		VERKEERSRUIMTEN (C)	
RUIMTENR.	FUNCTIE	RUIMTENR.	FUNCTIE	RUIMTENR.	FUNCTIE
A.0.01	Bibliotheek / Mediatheek	B.0.01	Garderobe	C.0.01	Gang
A.0.02	Tekenlokaal	B.0.02	Toiletten heren	C.0.02	Entreehal
A.0.03	Concierge	B.0.03	Toiletten dames	C.0.03	Trappenhuis
A.0.04	Algemeen (piek)			C.0.04	Gang
A.0.05	Klassiek			C.0.05	Gang
A.0.06	Grieks			C.0.06	Trappenhuis
A.0.07	Klassiek			C.0.07	Gang
A.0.08	Latijn				
A.0.09	Afd. leider				
A.0.10	Kantoor				

NIVEAU 1 VERBOUW					
(niveau 1 = 4770+p)					
ONDERWIJSRUIMTEN (A)		NEVENRUIMTEN (B)		VERKEERSRUIMTEN (C)	
RUIMTENR.	FUNCTIE	RUIMTENR.	FUNCTIE	RUIMTENR.	FUNCTIE
A.1.01	Pieklokaal	B.1.01	Centraal kopiëren	C.1.01	Gang
A.1.02	M.V.T.	B.1.02	Toiletten heren	C.1.02	Lifthal
A.1.03	Frans	B.1.03	Toiletten dames	C.1.03	Gang
A.1.04	Duits	B.1.04	Toiletten docenten	C.1.04	Lifthal
A.1.05	M.V.T.	B.1.05	Servruimte	C.1.05	Trappenhuis
A.1.06	Nederlands	B.1.06	Toiletten heren	C.1.06	Trappenhuis
A.1.07	Nederlands	B.1.07	Toiletten dames	C.1.07	Trap naar CV ruimte
A.1.08	Nederlands	B.1.08	Toiletten dames	C.1.08	Gang
A.1.09	Computer	B.1.09	Mindervalidentoilet	C.1.09	Gang
A.1.10	Rector	B.1.10	Printruimte	C.1.10	Gang
A.1.11	Administratie	B.1.11	Werkkast	C.1.11	Gang
A.1.12	Conrector	B.1.12	Printruimte	C.1.12	Gang
A.1.13	Afd. leiders + overleg			C.1.13	Gang
A.1.14	Docentenkamer				
A.1.15	Geschiedenis / M.L.				
A.1.16	Geschiedenis / M.L.				
A.1.17	Aardrijkskunde				
A.1.18	Godsdienst / Filosofie				
A.1.19	Wiskunde				
A.1.20	Wiskunde				
A.1.21	Wiskunde				
A.1.22	Economie				
A.1.23	Verzuim coordinator				
A.1.24	Decaan				
A.1.25	Studieplekken				
A.1.26	Systeembeheerder				
A.1.27	Rooster coordinator				
A.1.28	Keuken/garderobe docenten				
A.1.29	Studieplekken				
A.1.30	VERVALLEN				
A.1.31	Computer				

	gbo's per verdieping	max aantal personen (theoretisch)	max aantal personen (praktisch)
souterrain:	1588 m2	500	300
begane grond:	913 m2	211	168
1e verdieping	2099 m2	510	416
totaal:	4600 m2		

Renvooi

scheidingswand nieuw: 100mm
1x Duragyp 12,5mm (MS100DG/1.75.1.A)

scheidingswand nieuw: geluidwerend 100mm
2x Duragyp 12,5mm (MS100DG/2.50.2.A)

scheidingswand nieuw: extra geluidwerend 205mm
dubbelstijl+2x Duragyp 12,5mm (MS255DG/2.100*100.2.a)

scheidingswand: bestaand

beglazing: bestaand

betonnen wand: bestaand

schoolbord, plaatselijk versterking achterwand

stortdouche

oogdouche

deur met draairichting

kozijn

uitstortgootsteen

toilet

wastafel

urinoir

spoelbak 1200x600mm

brandslanghaspel met slanglengte

lengte
zelfsluitende deur

30 minuten wdbo

60 minuten wdbo

reeds verhuurd oppervlak

panieksluiting

handbrandmelder

vluchtwegaanduiding nooduitgang

vluchtwegaanduiding uitgang

brandscheiding 60 min WDBO

brandscheiding 30 min WDBO

mobiel brandblusapparaat

brandmeldpaneel, ontruimingscentrale type B

noodverlichting

Loof & van Stigt

Postbus 2182
1000 CD Amsterdam
Cruijsweg 111 D
1019 AG Amsterdam

architecten
t 020-6735762
f 020-6620931

ir. Mariame Loof
ir. Adriaan Mout
ir. Juriaan van Stigt

info@levs.nl
www.levs.nl

Projectomschrijving	Verbouwing Officia II, De Klencke 4, t.b.v. Tijdelijke huisvesting St. Ignatiusgymnasium
Opdrachtgever	Sticting VO Amsterdam-Zuid (SVOAZ)
Fase	Bouwvoorbereiding
Onderwerp	renvooi ruimtestaat
Schaal	
Formaat	A3
Status	DEFINITIEF
Tekening datum	09-01-2009
Gewijzigd	
Werk	0813
Tekeningnummer	

Nieuwe situatie

Ruimtestaat ROC ASA MBO opleidingen Techniek en ICT aan de Klencke 4

Niveau	Onderwijsruimten (A)		Nevenruimten (B)		Verkeersruimten (C)		GBO in m ²	Maximaal aantal personen	
	Ruimtenr.	Functie	Ruimtenr.	Functie	Ruimtenr.	Functie		Theoretisch	Praktsich
Souterrain	Bouwlaag S	1230 -p					425	11	11
	A.S.43	Kantoor	B.S.17	Berging	C.S.07	behoort niet tot het gehuurde: vluchtweg			
	A.S.70	Kantoor			C.S.08	Gang			
	A.S.72	Kantoor			C.S.09	Gang			
	A.S.74	Kantoor			C.S.10	Gang			
					C.S.11	Trappenhuis			
Begane grond	Bouwlaag 0	1770 +p					650	74	52
	A.0.60	Computerlokaal	B.0.01	Printerruimte	C.S.11	Gang			
	A.0.64	Computerlokaal			C.0.01	Entrée			
	A.0.70	Lockerruimte			C.0.02	Gang			
	A.0.72	Kantoor			C.0.08	Gang			
	A.0.74	Kantoor			C.0.11	Trappenhuis			
	A.0.76	Receptie							
Eerste verdieping	Bouwlaag 1	4770 +p					2.100	490	343
	A.1.01	Serverruimte	B.1.01	Toilet	C.1.02	Gang			
	A.1.03	Kantoor	B.1.02	garderobe	C.1.03	Gang			
	A.1.04	Kantoor	B.1.03	Toilet	C.1.04	Gang			
	A.1.05	Kantoor	B.1.04	Opslag leermiddelen	C.1.05	Gang			
	A.1.06	Kantoor	B.1.05	Toilet	C.1.06	Trappenhuis			
	A.1.07	Kantoor	B.1.06	Schoonmaakwerkkast	C.1.07	Gang			
	A.1.09	Docentenkamer	B.1.07	Mindervalidentoilet	C.1.08	Gang			
	A.1.13	Open leeromgeving	B.1.09	Toilet	C.1.09	Gang			
	A.1.14	Praktijklokaal	B.1.11	Toilet	C.1.10	Gang			
	A.1.22	Praktijklokaal	B.1.13	Toilet	C.1.11	Trappenhuis			
	A.1.23	Vergaderruimte							
	A.1.25	Kantoor							
	A.1.26	Instructielokaal							
	A.1.27	Kantoor							
	A.1.28	Praktijklokaal							
	A.1.30	Instructielokaal							
	A.1.31	Open leeromgeving							
	A.1.32	Instructielokaal							
	A.1.36	Computerlokaal							
	A.1.42	Computerlokaal							
	A.1.45	Vergaderruimte							
	A.1.48	Instructielokaal							
	A.1.50	Instructielokaal							
	A.1.54	Instructielokaal							
	A.1.56	Instructielokaal							
	A.1.60	Instructielokaal							
	A.1.64	Computerlokaal							
	A.1.68	Instructielokaal							
	A.1.74	Instructielokaal							
	A.1.76	Computerlokaal							
							3.175	575	406