inbo

Projectdocumentenlijst

Inbo Amsterdam
Weesperstraat 3
Postbus 967
1000 AZ Amsterdam
T +31 (0)20 421 24 22
www.inbo.com

Projectnummer	P078994 Zorgcentrum Schinkelhaven
Opdrachtgever	Puur Zuid
Ontwerp	T.P. Postma, Rowin Petersma
Datum	11-10-2012
Referentienummer	FT/NK/PDL/B4
Projectverantwoordelijke	F. Timmers
Fase:	**Omgevingsvergunning (B4)**
Status:	**Definitief**
Paraaf:	

	Naam:	Bedrijfsnaam:
A	Dieric Elders	Puur Zuid
B	Dirk-Jan Kluft	Van Rossum Raadgevende Ingenieurs
C	Eric Königs	ABC Management Groep B.V.
D	Jan Sier	Hiensch Engineering B.V.
E	Dhr. S. Leegwater	Gemeente Amsterdam
F		
G		
H		
I	Andre Kanters	Inbo
J	Frans Timmers	Inbo

v	blad	omschrijving	schaal	status	datum	wijzigings-nr.	wijzigings-datum	verzonden aan: A	B	C	D	E	F	G	H	i	J	aantal
		Materiaal- en kleurenlijst		Definitief	20-07-2012	A	11-10-2012											
	B4 000	Situatietekening	1 : 500	Definitief	20-07-2012	A	11-10-2012											
	B4 001	Situatietekening tijdens de bouw	1 : 500	Definitief	20-07-2012													
	B4 1-1	Plattegrond kelder	1 : 100	Definitief	20-07-2012	A	11-10-2012											
	B4 100	Plattegrond begane grond	1 : 100	Definitief	20-07-2012	A	11-10-2012											
	B4 101	Plattegrond 1e verdieping	1 : 100	Definitief	20-07-2012	A	11-10-2012											
	B4 102	Plattegrond 2e verdieping	1 : 100	Definitief	20-07-2012	A	11-10-2012											
	B4 103	Plattegrond 3e verdieping	1 : 100	Definitief	20-07-2012	A	11-10-2012											
	B4 104	Plattegrond 4e verdieping	1 : 100	Definitief	20-07-2012	A	11-10-2012											
	B4 105	Plattegrond dak	1 : 100	Definitief	20-07-2012	A	11-10-2012											
	B4 200	Gevels	1 : 100	Definitief	20-07-2012	A	11-10-2012											
	B4 300	Doorsnede A-A	1 : 100	Definitief	20-07-2012													
	B4 350	Principe detaillering	1 : 100	Definitief	20-07-2012	A	11-10-2012											
	B4 9-1	Plattegrond kelder - gebruiksfunctie	1 : 200	Definitief	20-07-2012													
	B4 900	Plattegrond begane grond - gebruiksfunctie	1 : 200	Definitief	20-07-2012													
	B4 901	Plattegrond 1e verdieping - gebruiksfunctie	1 : 200	Definitief	20-07-2012													
	B4 902	Plattegrond 2e verdieping - gebruiksfunctie	1 : 200	Definitief	20-07-2012													
	B4 903	Plattegrond 3e verdieping - gebruiksfunctie	1 : 200	Definitief	20-07-2012													
	B4 904	Plattegrond 4e verdieping - gebruiksfunctie	1 : 200	Definitief	20-07-2012													

Datum	20 juli 2012/ 10 oktober 2012
Referentie	FT/nk/MKS07994_BA
Project	P07994 – Zorgcentrum Schinkhaven, Amsterdam
Status	Definitief

inbo
Postbus 967
1000 AZ Amsterdam

+31 (0)20 421 24 22
+31 (0)20 421 25 07

amsterdam@inbo.com
www.inbo.com

inbo b.v.
Woudenberg
Handelsregister Amersfoort
31026236

Materiaal- en kleurenschema

P07994 – Zorgcentrum Schinkhaven, Amsterdam

Opdrachtgever Puur Zuid

Gevel straatzijde		
Onderdeel	**Materiaal**	**Kleur**
Metselwerk gevel	baksteen, strengpers, begane grond t/m 3e verdieping in tegelverband, terug liggend metselwerk op de begane grond in wildverband, ca. 500 euro per duizend stenen	bruintint
Voegwerk	Diepe voeg 5mm	ntb
Geveldragers tpv stalen gevelelementen	staal, thermsich verzinkt en gecoat	ntb
Overige geveldragers	prefabbeton-metselwerk latei, diepte negge, steen en voeg als steen gevelmetselwerk	zie gevelmetselwerk en voegwerk
Staalprofiel boven bovenste balkons	staal, thermisch verzinkt en gecoat in kleur	wit of lichtgrijs, precieze kleur ntb
Gevelelementen tussen kozijnen	staal	wit of lichtgrijs, precieze kleur ntb
Kozijnen	aluminium, Schüco, diep profiel, geanodiseerd	wit of lichtgrijs, precieze kleur ntb
Draaiende delen	aluminium, geanodiseerd	wit of lichtgrijs, precieze kleur ntb
Deur hoofdingang	automatische schuifpui, glas	wit of lichtgrijs, precieze kleur ntb
Balkonplaten	prefab beton, wit cement met toeslag t.b.v. behoud 'witheid', bijvoorbeeld 7% titaanoxide	wit
Horizontale witte rand	gezet aluminium	wit of lichtgrijs, precieze kleur ntb
Hekwerken balkons	stripstaal, verzinkt en in kleur gecoat	licht, ntb
Kozijnen aan balkons	naar woonkamer: draaiend; naar slaapkamer: schuifpui, aluminium, geanodiseerd	wit of lichtgrijs, precieze kleur ntb
Wanden balkon	Aluminium beplating	wit of lichtgrijs, precieze kleur ntb
Erkerserre	staal	wit of lichtgrijs, precieze kleur ntb
Kokers t.p.v. de 4e verdieping	staal	wit of lichtgrijs, precieze kleur ntb
Wand afwerking 4e verdieping	aluminium	wit of lichtgrijs, precieze kleur ntb
Kozijnen in erkerserre	ca. 40% vast, zonder kader en ca. 60% hangende balkonbeglazing, Metaglas	
Kozijnen tussen serre en gebouw	schuifpui, aluminium, geanodiseerd	wit of lichtgrijs, precieze kleur ntb
Dakrand	aluminium daktrim met kraal, gecoat	wit of lichtgrijs, precieze kleur ntb
Zonwering	Schellekens valarmschermen, geleiderails in dagkant naast kozijn; op de 4e verdieping screens	geleiderails en knikarm: wit of lichtgrijs, precieze kleur ntb. Doek: ntb

Gevel hofzijde: begane grond		
Onderdeel	**Materiaal**	**Kleur**
Omkadering	hout	blank gelakt
Kozijnen	hout	blank gelakt
Gesloten geveldelen	schoepenrooster, staal / aluminium	donker, ntb
Deuren	hout	blank gelakt

Gevel hofzijde: verdiepingen		
Onderdeel	**Materiaal**	**Kleur**
Verticale gevelelementen	aluminium, geanodiseerd	wit of lichtgrijs, precieze kleur ntb
Onderrand omkadering	aluminium, geanodiseerd	wit of lichtgrijs, precieze kleur ntb
Bovenrand omkadering	aluminium, geanodiseerd	wit of lichtgrijs, precieze kleur ntb
Kozijnen	aluminium, gecoat	donker, ntb
Draaiende delen	aluminium, gecoat	donker, ntb
Gesloten geveldelen	aluminium, geanodiseerd	wit of lichtgrijs, precieze kleur ntb

Interieur: entreehal		
Onderdeel	**Materiaal**	**Kleur**
Postbussen	staal	ntb
Kozijnen tussen entreehal en algemene ruimte	hout	ntb
Deur	automatische schuifdeur, glas	ntb
Vloer	schoonloopmat	ntb
Plafond	vast gipsplafond, naadloos gestuct, geperforeerd tbv akoestiek, gesausd	wit
wand grenzend aan appartement	kalkzandsteen elementen, gesausd	ntb
Wanden overig	gestuct, gesausd	ntb

Interieur: algemeen		
Onderdeel	**Materiaal**	**Kleur**
Trappen	beton	CUR H (zwartgrijs)
Hang- en sluitwerk algemene ruimtes en gevelzijde	FSB 1144 / 1743 / 1744 / 2374 05 (aluminium, ronde rozetten)	
Lift zorgappartementen	raam aan gevelzijde	

Interieur: Begane grond **plaza: algemene ruimte / wachtruimte**		
Onderdeel	**Materiaal**	**Kleur**
Vloer	gietvloer, betonlook	zandkleur/grijs
Wanden	gestuct, gesausd	ntb
Kozijnen	hout	blank gelakt
Draaiende delen/ deuren	hout	blank gelakt
Kolommen	beton, gestuct, gesausd	ntb
Plafond	vast gipsplafond, naadloos gestuct, geperforeerd tbv akoestiek, gesausd	wit
Omtimmering ramen in gevel restaurant/bar	diepe vensterbanken en eveneens diepe afgetimmerde dagkanten, hout	blank gelakt

Interieur: Begane grond **plaza: sanitair**		
Onderdeel	**Materiaal**	**Kleur**
Vloer	gietvloer	ntb
Wanden	tegels, glanzend, 100x200mm	verschillende kleuren
Plafond	vast gipsplafond, naadloos gestuct, geperforeerd tbv akoestiek, gesausd	wit

Interieur: Begane grond **plaza: keuken**		
Onderdeel	**Materiaal**	**Kleur**
Plazazijde keuken	tegels, 100x100mm	kleur ntb
Binnenzijde keuken	tegels, 100x100mm	kleur ntb (ander dan buitenzijde)

Interieur: Begane grond **plaza: armaturen**		
Onderdeel	**Materiaal**	**Kleur**
Basisverlichting	pendelarmaturen met downlights, ntb	ntb
Bijzondere armaturen	ntb	ntb

Interieur: Begane grond **plaza: baliemeubel**		
Onderdeel	**Materiaal**	**Kleur**
N.t.b. (interieur)	ntb	ntb

Interieur: Begane grond **serre**		
Onderdeel	**Materiaal**	**Kleur**
Vloer	houten vlonderdelen, bankirai	naturel
Kozijnen	puien als beschreven onde plaza: algeme ruimte / wachtruimte	
Plafond	vast gipsplafond, naadloos gestuct, geperforeerd tbv akoestiek, gesuasd	wit
Daklichten	ronde bolvormige lichtkoepels van verschillende afmetingen	

Interieur: Begane grond **Gangzone zijde kantoren**		
Onderdeel	**Materiaal**	**Kleur**
Vloer	gietvloer, betonlook	zandkleur/grijs
Wanden gangzijde ruimtes aan hof	hout, Antisone	blank gelakt
Wanden aan zijde kantoren	gestuct en gesausd, raamopeningen zijn ca. 75% van wandoppervlak	kleur ntb
Omtimmering kozijnen	hout, verdiept geplaatst tov wand	blank gelakt
Kozijnen	hout, verdiept geplaatst tov wand	blank gelakt
Deuren	hout	blank gelakt
Plafond	vast gipsplafond, naadloos gestuct, geperforeerd tbv akoestiek, gesausd	wit
Basisverlichting	ronde downlights, inbouw	ntb
Armaturen in omtimmering boven deuren kantoren	lijnarmatuur	ntb

Interieur: Begane grond **Gangzone zijde zorgappartementen**		
Onderdeel	**Materiaal**	**Kleur**
Vloer	gietvloer, betonlook	zandkleur/grijs
Wanden	kalkzandsteen elementen, gesausd	ntb
Liftschacht	kalkzandsteen elementen of beton, gestuct en gesausd	ntb
Omtimmering kozijnen	hout, verdiept geplaatst tov wand	blank gelakt
Kozijnen	hout, verdiept geplaatst tov wand	blank gelakt
Deuren	hout	blank gelakt
Plafond	vast gipsplafond, naadloos gestuct, geperforeerd tbv akoestiek, gesausd	wit
Basisverlichting	ronde downlights, inbouw	ntb

Interieur: Verdiepingen **Gangzone zijde PG-eenheden**		
Onderdeel	**Materiaal**	**Kleur**
Vloer	marmoleum	ntb
Wanden	gestuct en gesausd	ntb
Wanden themaruimtes	hout, licht van tint	blank gelakt
Omtimmering kozijnen	hout, verdiept geplaatst tov wand	kleur: per verdieping steeds verschillende tonen van een kleur
Kozijnen	hout	als omtimmering
Deuren	hout	als omtimmering
Plafond	gesausd	wit
Basisverlichting	ntb op wand	ntb
verlichting: bijzondere armaturen gemeenschappelijke ruimtes en themaruimtes	ntb	ntb

Interieur: Verdiepingen **Gangzone zijde zorgappartementen**		
Onderdeel	**Materiaal**	**Kleur**
Vloer	marmoleum	ntb
Wanden	kalkzandsteen elementen, gesausd	ntb
Liftschacht	kalkzandsteen elementen of beton, gestuct en gesausd	ntb
Omtimmering kozijnen	hout, verdiept geplaatst tov wand	blank gelakt
Kozijnen	hout	blank gelakt
Deuren	hout	blank gelakt
Plafond	gesausd	wit
Basisverlichting	ntb op wand	ntb

Interieur: Verdiepingen **PG-eenheden: interieur (afwijkingen tov pve)**		
Onderdeel	**Materiaal**	**Kleur**
basis: conform pve		
Vloer	linoleum (let op: in afwijking op pve!)	ntb
Plafond basis	gesausd	ntb
Plafond t.p.v. entree en badkamer	systeemplafond, doorzak	wit
Vensterbank	diep uitgetimmerd, hout	ntb

Interieur: Verdiepingen **Zorgappartementen**		
Onderdeel	**Materiaal**	**Kleur**
Conform PVE		

Interieur: Verdiepingen **Serre**		
Onderdeel	**Materiaal**	**Kleur**
Vloer	beton	ntb

Interieur: Kelder		
Onderdeel	**Materiaal**	**Kleur**
Vloer	gietvloer (Triflex) in kleur met belijning en aanduiding parkeervakken	ntb
Wanden	sauswerk	ntb
Plafond	sauswerk	ntb, donker
Armaturen	ntb	ntb

inbo
Weesperstraat 3
Postbus 967
1000 AZ Amsterdam
www.inbo.com

Project Zorgcentrum Schinkhaven

Onderwerp Omgevingsvergunning
Situatietekening

Projectnummer P07994
Schaal 1:500
Datum 20-07-2012
Wijziging A 11-10-2012

B4.000

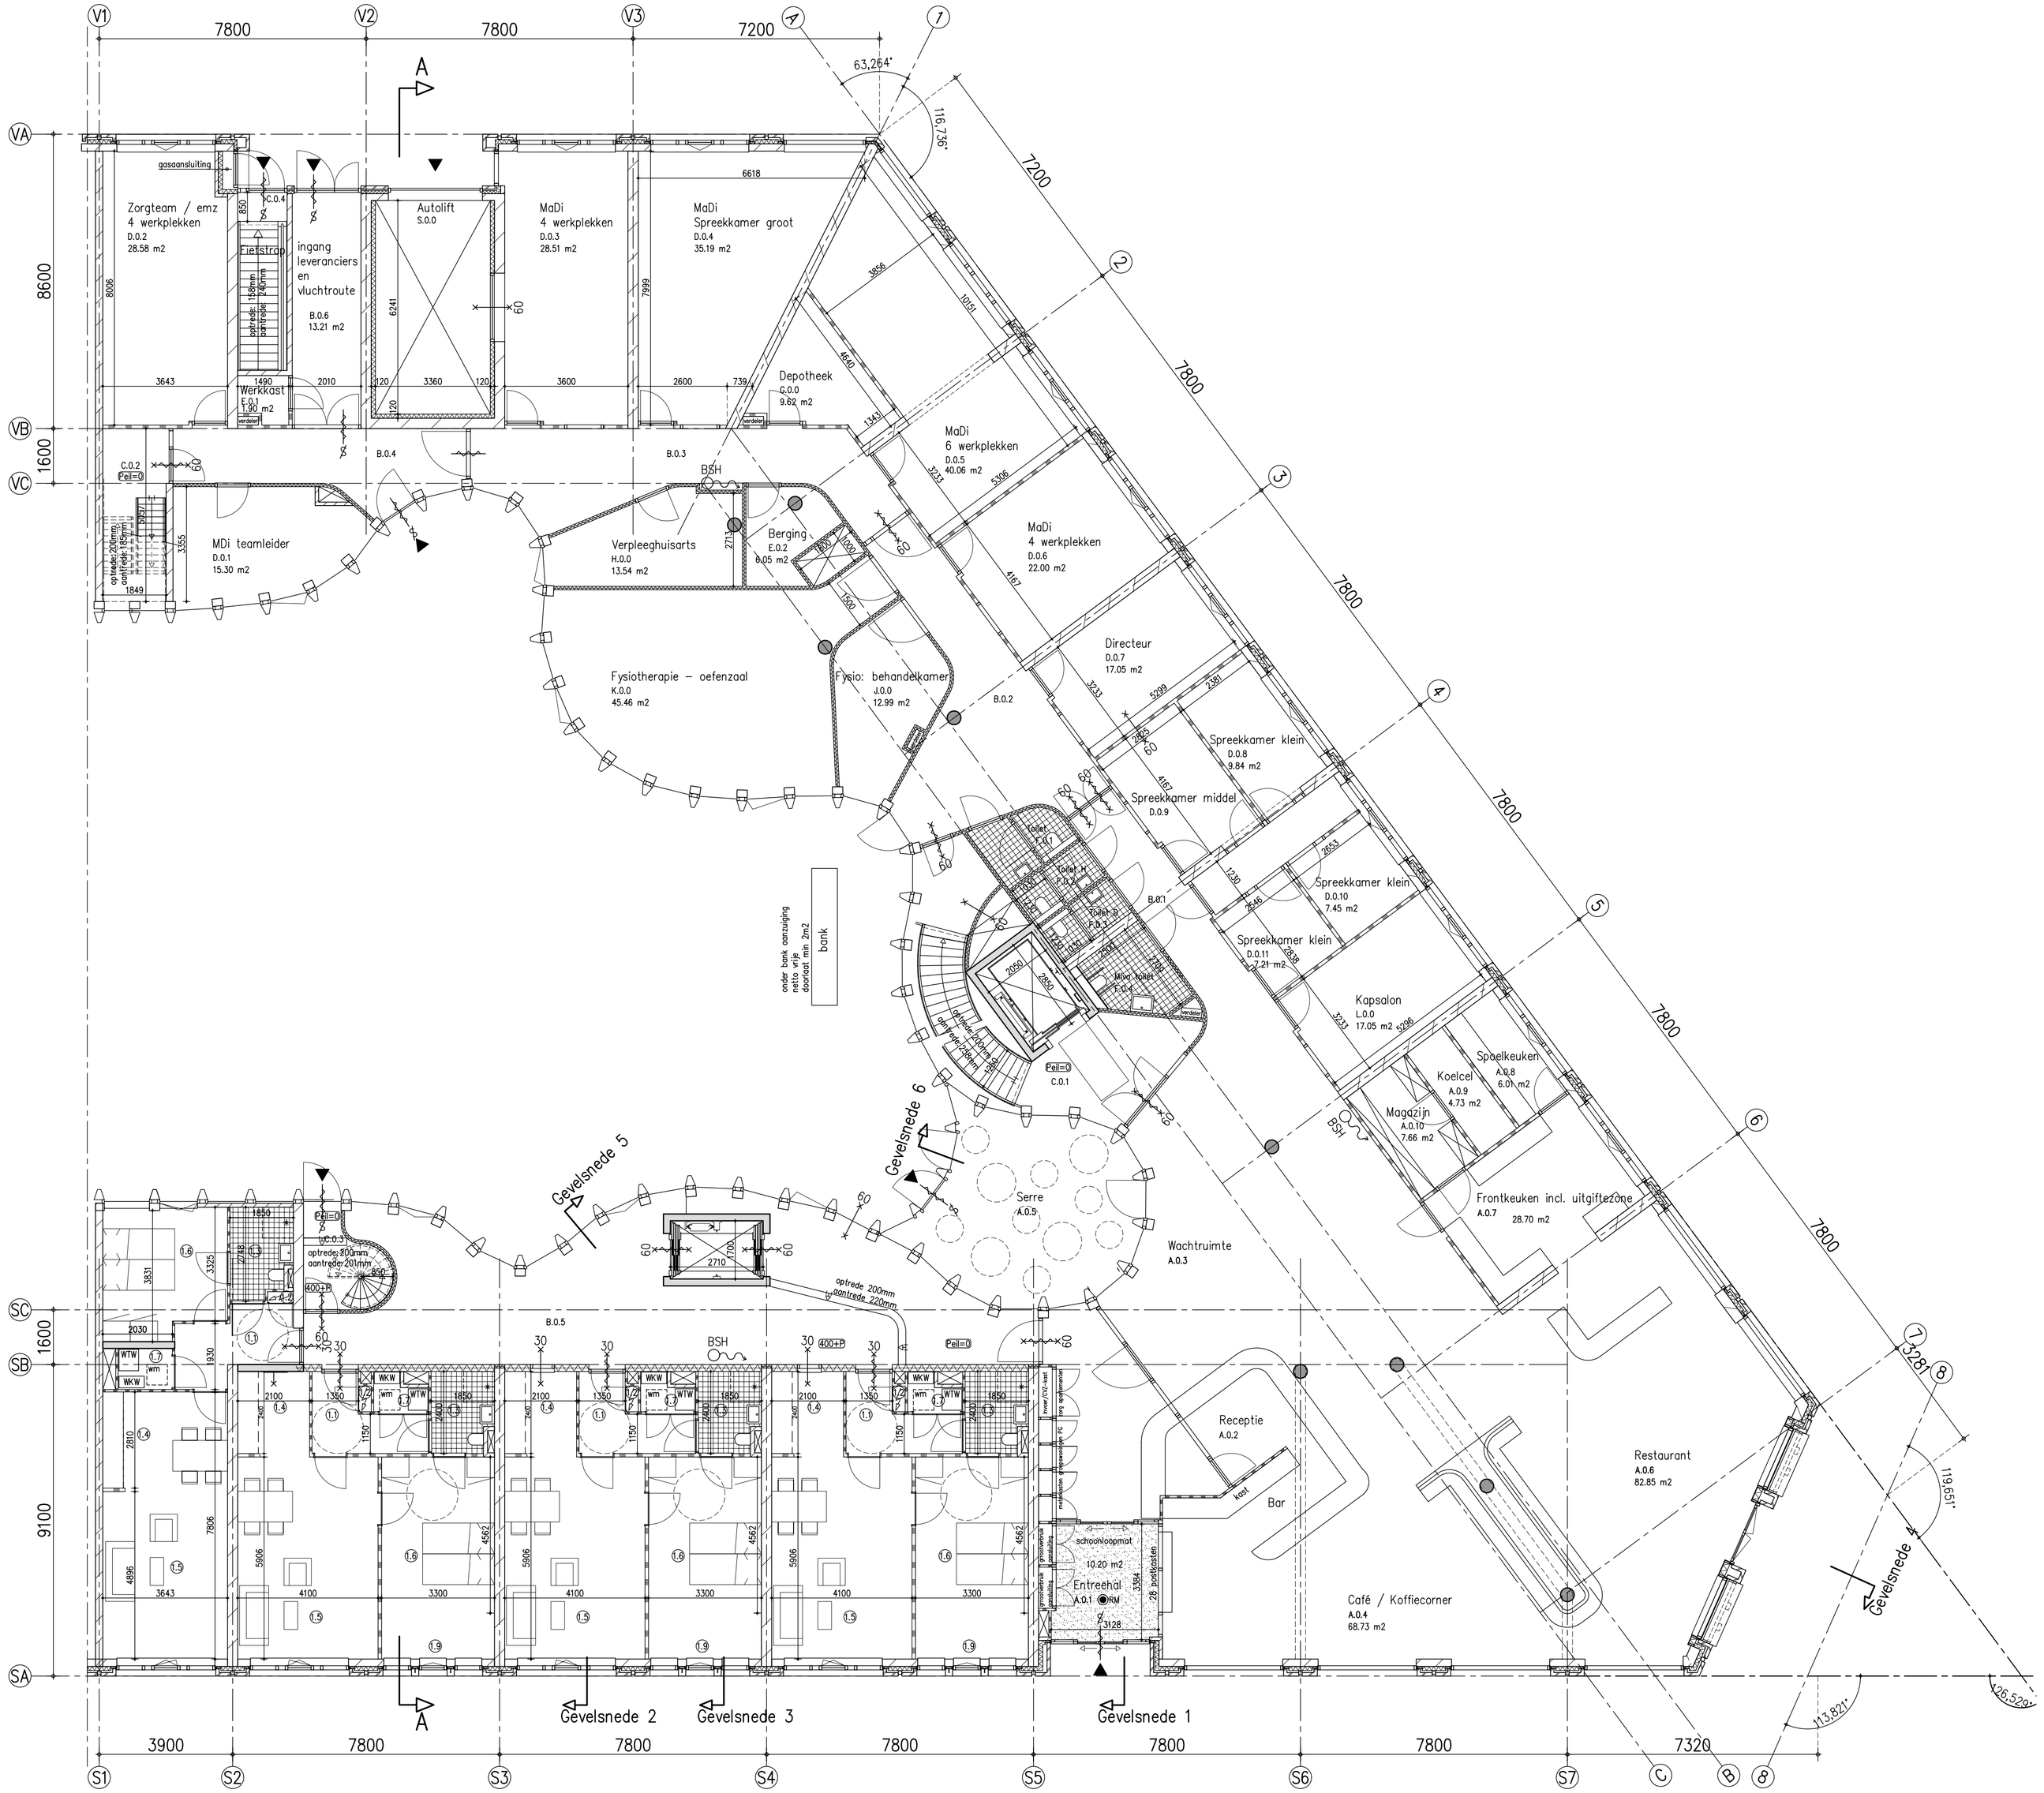

inbo	**Project**	Zorgcentrum Schinkhaven		
Weesperstraat 3				
Postbus 967	**Opdrachtgever**	Puur Zuid		
1000 AZ Amsterdam				
T +31 (0)20 421 24 22	**Projectarchitect**	Tako Postma, Rowin Petersma		
amsterdam@inbo.com				
www.inbo.com	**Projectleider**	Frans Timmers		
	Onderwerp	Omgevingsvergunning Plattegrond begane grond		
	Getekend	NK	**File**	079944100
inbo b.v.	**Projectnummer**	P07994	**Datum**	20-07-2012
Woudenberg	**Schaal**	1:100	**Wijziging**	A
Handelsregister Amersfoort	**Formaat**	A1	**Wijzigingsdatum**	11-10-2012
31026236				

Bladnummer B4.100

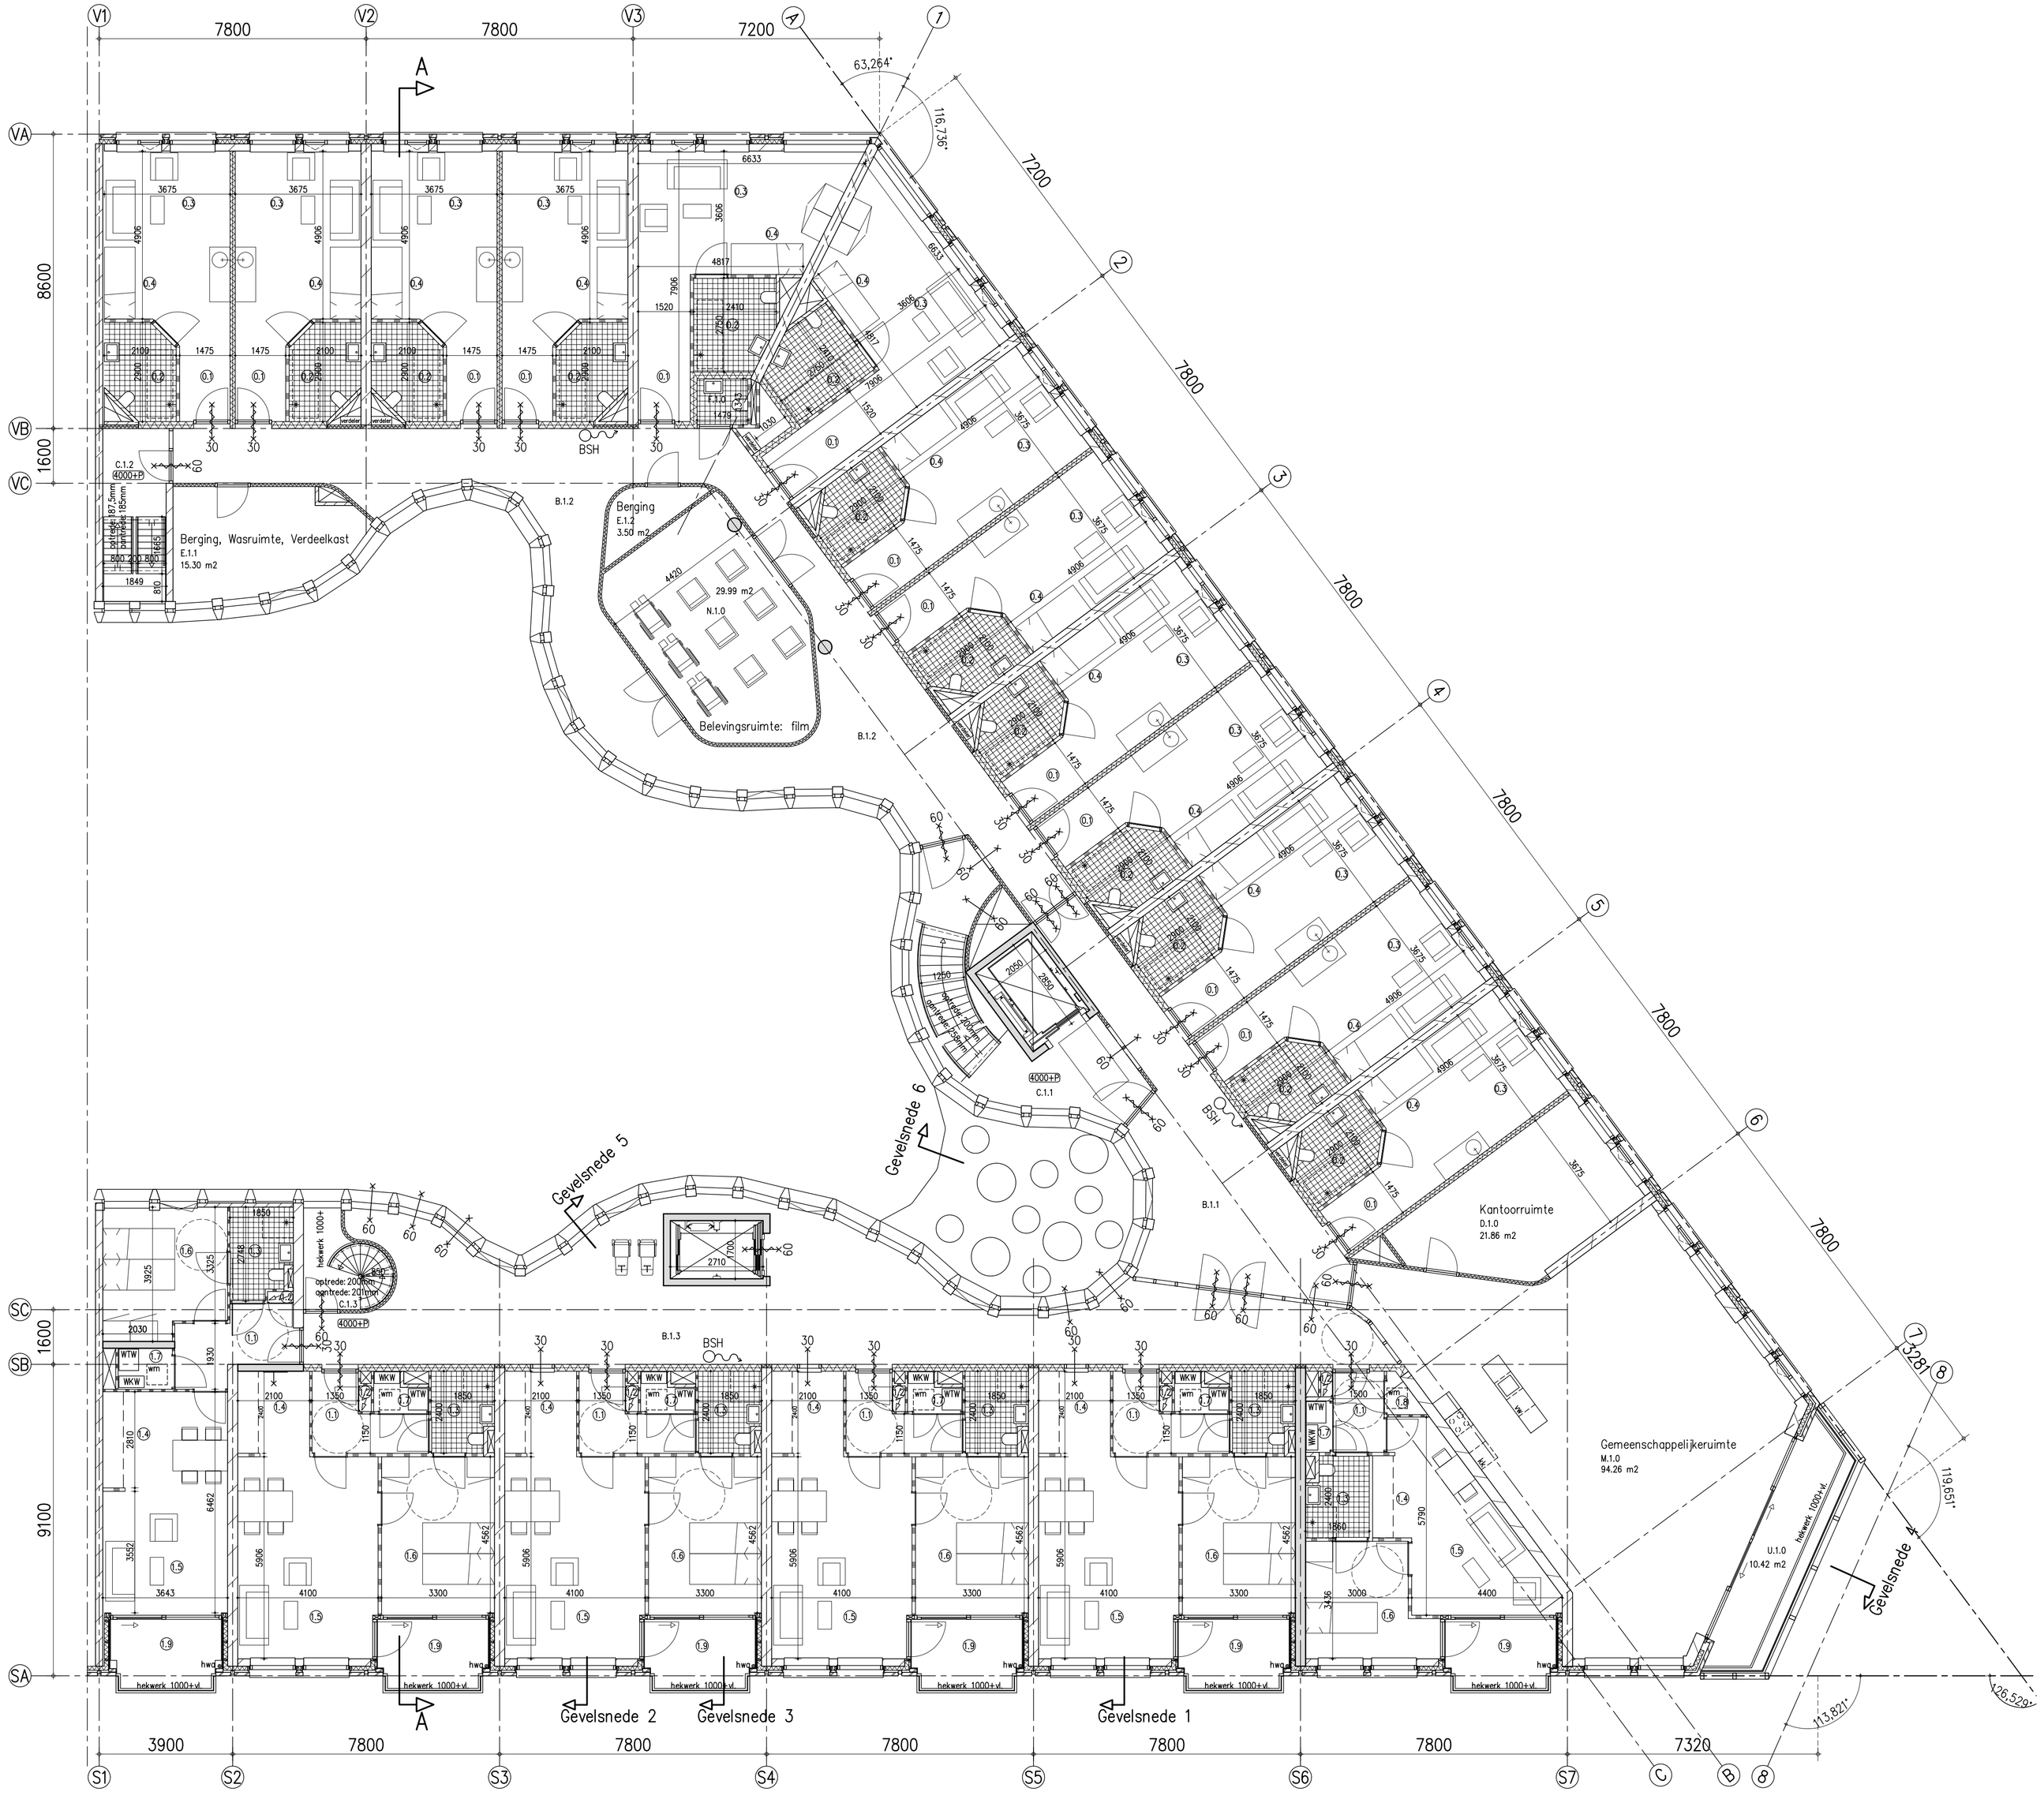

inbo	**Project**	Zorgcentrum Schinkhaven			
Weesperstraat 3					
Postbus 967	**Opdrachtgever**	Puur Zuid			
1000 AZ Amsterdam					
T +31 (0)20 421 24 22	**Projectarchitect**	Tako Postma, Rowin Petersma			
amsterdam@inbo.com					
www.inbo.com	**Projectleider**	Frans Timmers			
	Onderwerp	Omgevingsvergunning Plattegrond 1e verdieping			
	Getekend	NK	**File**	079944101	
inbo b.v.	**Projectnummer**	P07994	**Datum**	20-07-2012	
Woudenberg	**Schaal**	1:100	**Wijziging**	A	**Bladnummer**
Handelsregister Amersfoort	**Formaat**	A1	**Wijzigingsdatum**	11-10-2012	B4.101
31026236					

inbo

Berging, Wasruimte, Verdeelkast
E.2.0
15.30 m2

Belevingsruimte: toneel
N.2.0
55.13 m2

Kantoorruimte
D.2.0
21.86 m2

Gemeenschappelijkeruimte
M.2.0
98.75 m2

U.2.0
10.38 m2

Gevelsnede 2

Gevelsnede 3

Gevelsnede 5

Gevelsnede

inbo
Weesperstraat 3
Postbus 967
1000 AZ Amsterdam

T +31 (0)20 421 24 22
amsterdam@inbo.com
www.inbo.com

inbo b.v.
Woudenberg

Handelsregister Amersfoort
31026236

Project	Zorgcentrum Schinkhaven
Opdrachtgever	Puur Zuid
Projectarchitect	Tako Postma, Rowin Petersma
Projectleider	Frans Timmers
Onderwerp	Omgevingsvergunning Plattegrond 2e verdieping
Getekend	NK
Projectnummer	P07994
Schaal	1:100
Formaat	A1
File	079944102
Datum	20-07-2012
Wijziging	A
Wijzigingsdatum	11-10-2012
Bladnummer	B4.102

Berging, Wasruimte, Verdeelkast
E.3.0
15.30 m2

Belevingsruimte: spellen
N.3.0

Kantoorruimte
D.3.0
21.86 m2

Gemeenschappelijkeruimte
M.3.0
94.26 m2

12.66 m2
U.3.0

Gevelsnede 2
Gevelsnede 3
Gevelsnede 5
Gevelsnede

inbo
Weesperstraat 3
Postbus 967
1000 AZ Amsterdam

T +31 (0)20 421 24 22
amsterdam@inbo.com
www.inbo.com

inbo b.v.
Woudenberg

Handelsregister Amersfoort
31026236

Project	Zorgcentrum Schinkhaven
Opdrachtgever	Puur Zuid
Projectarchitect	Tako Postma, Rowin Petersma
Projectleider	Frans Timmers
Onderwerp	Omgevingsvergunning Plattegrond 3e verdieping
Getekend	NK
Projectnummer	P07994
Schaal	1:100
Formaat	A1
File	079944103
Datum	20-07-2012
Wijziging	A
Wijzigingsdatum	11-10-2012
Bladnummer	B4.103

Techniek / Ketelhuis
T.4.0
15.30 m2

Belevingsruimte:
gaming / beweging
N.4.0
55.13 m2

Bergruimte
en Werkkast
E.4.0 5.53 m2

Kantoorruimte
D.4.0
16.74 m2

Gemeenschappelijke ruimte
M.4.0
94.81 m2

11.96 m2
U.4.0

Gevelsnede 2
Gevelsnede 3
Gevelsnede 5
Gevelsnede

inbo	**Project**	Zorgcentrum Schinkhaven			
Weesperstraat 3 Postbus 967 1000 AZ Amsterdam	**Opdrachtgever**	Puur Zuid			
T +31 (0)20 421 24 22 amsterdam@inbo.com www.inbo.com	**Projectarchitect**	Tako Postma, Rowin Petersma			
	Projectleider	Frans Timmers			
	Onderwerp	Omgevingsvergunning Plattegrond 4e verdieping			
	Getekend	NK	**File**	079944104	
inbo b.v. Woudenberg	**Projectnummer**	P07994	**Datum**	20-07-2012	
	Schaal	1:100	**Wijziging**	A	**Bladnummer**
Handelsregister Amersfoort 31026236	**Formaat**	A1	**Wijzigingsdatum**	11-10-2012	B4.104

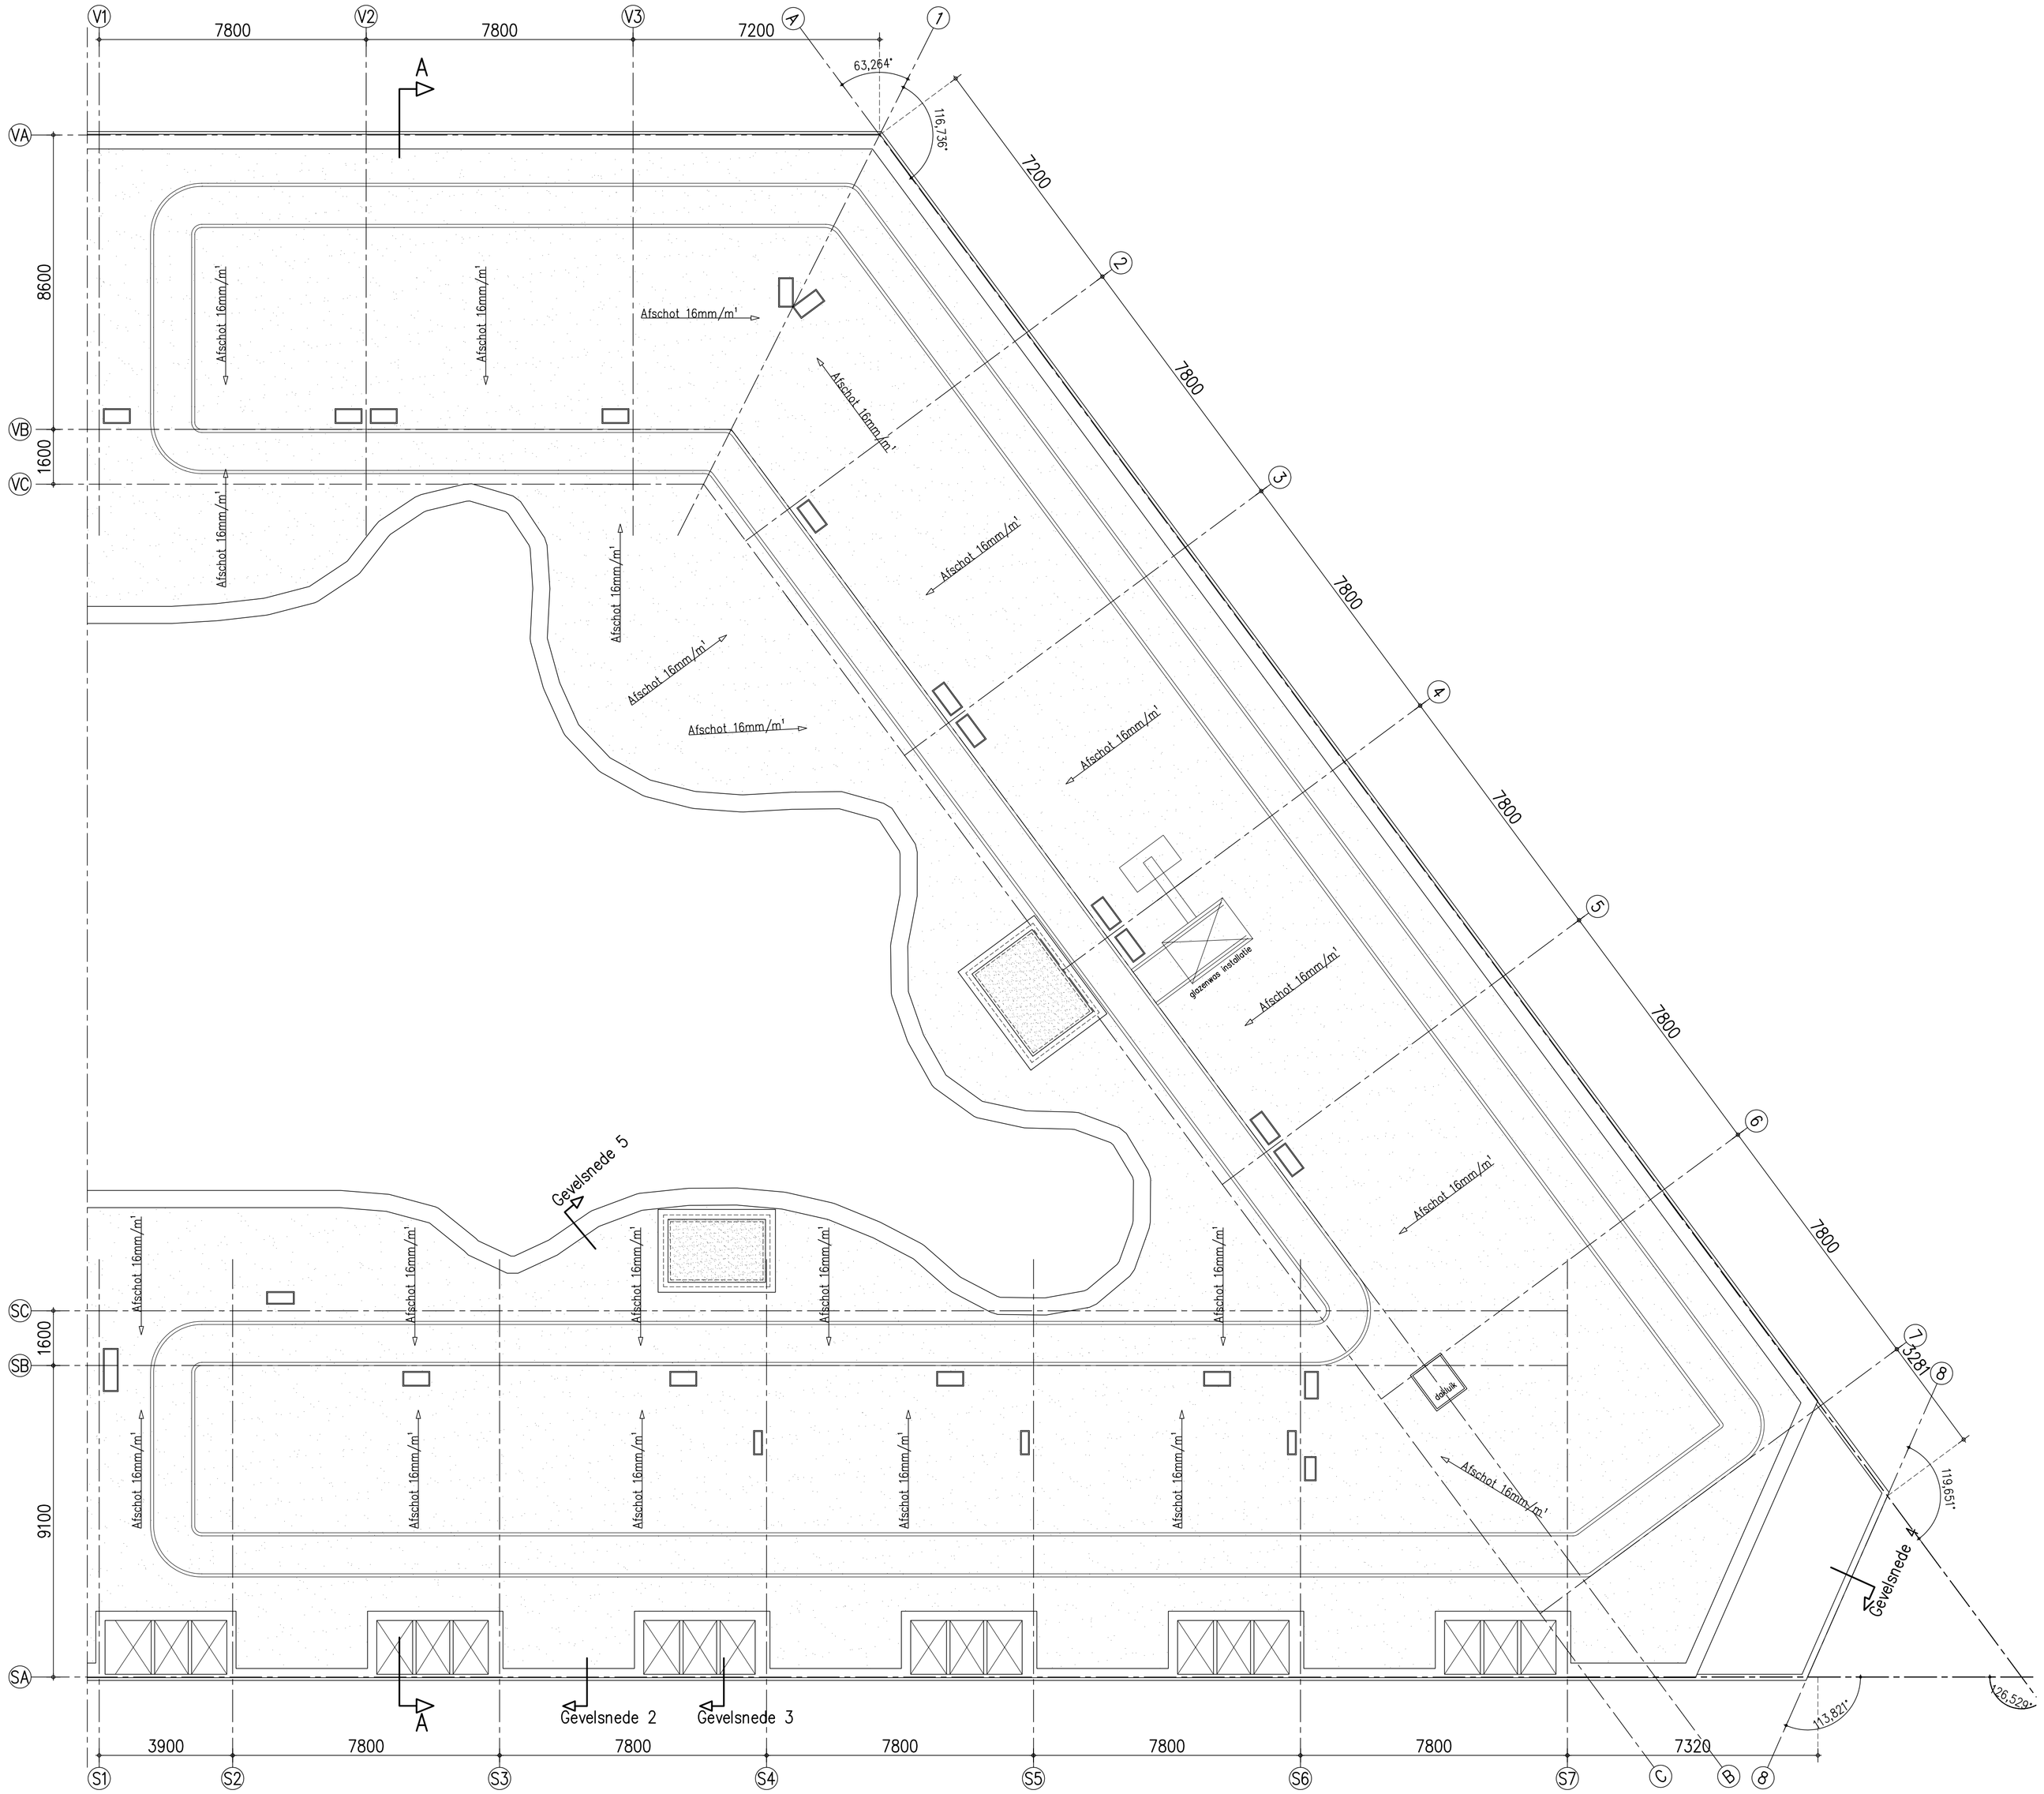

inbo	**Project**	Zorgcentrum Schinkhaven		
Weesperstraat 3				
Postbus 967	**Opdrachtgever**	Puur Zuid		
1000 AZ Amsterdam				
T +31 (0)20 421 24 22	**Projectarchitect**	Tako Postma, Rowin Petersma		
amsterdom@inbo.com				
www.inbo.com	**Projectleider**	Frans Timmers		
	Onderwerp	Omgevingsvergunning Plattegrond dak		
	Getekend	NK	**File**	079944105
inbo b.v.	**Projectnummer**	P07994	**Datum**	20-07-2012
Woudenberg	**Schaal**	1:100	**Wijziging**	A
Handelsregister Amersfoort				**Bladnummer**
31026236	**Formaat**	A1	**Wijzigingsdatum**	11-10-2012

inbo

B4.105

Schinkelkade

Vaartstraat

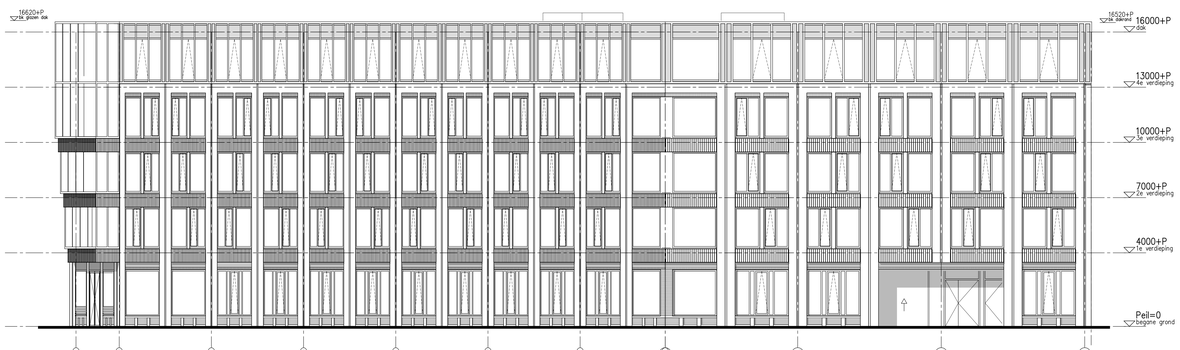

Veerstraat

Wildverband

Tegelverband

Rollaag

Inbo
Weesperstraat 3
Postbus 967
1000 AZ Amsterdam

T +31 (0)20 421 24 22
amsterdam@inbo.com
www.inbo.com

Inbo b.v.
Woudenberg

Handelsregister Amersfoort
31026036

Project	Zorgcentrum Schinkhaven		
Opdrachtgever	Puur Zuid		
Projectarchitect	Tako Postma, Rowin Petersma		
Projectleider	Frans Timmers		
Onderwerp	Omgevingsvergunning Gevels		
Getekend	NK	**File**	079944200
Projectnummer	P07994	**Datum**	20-07-2012
School	1:100	**Wijziging**	A
Formaat	594x1399	**Wijzigingsdatum**	11-10-2012

Bladnummer
B4.200

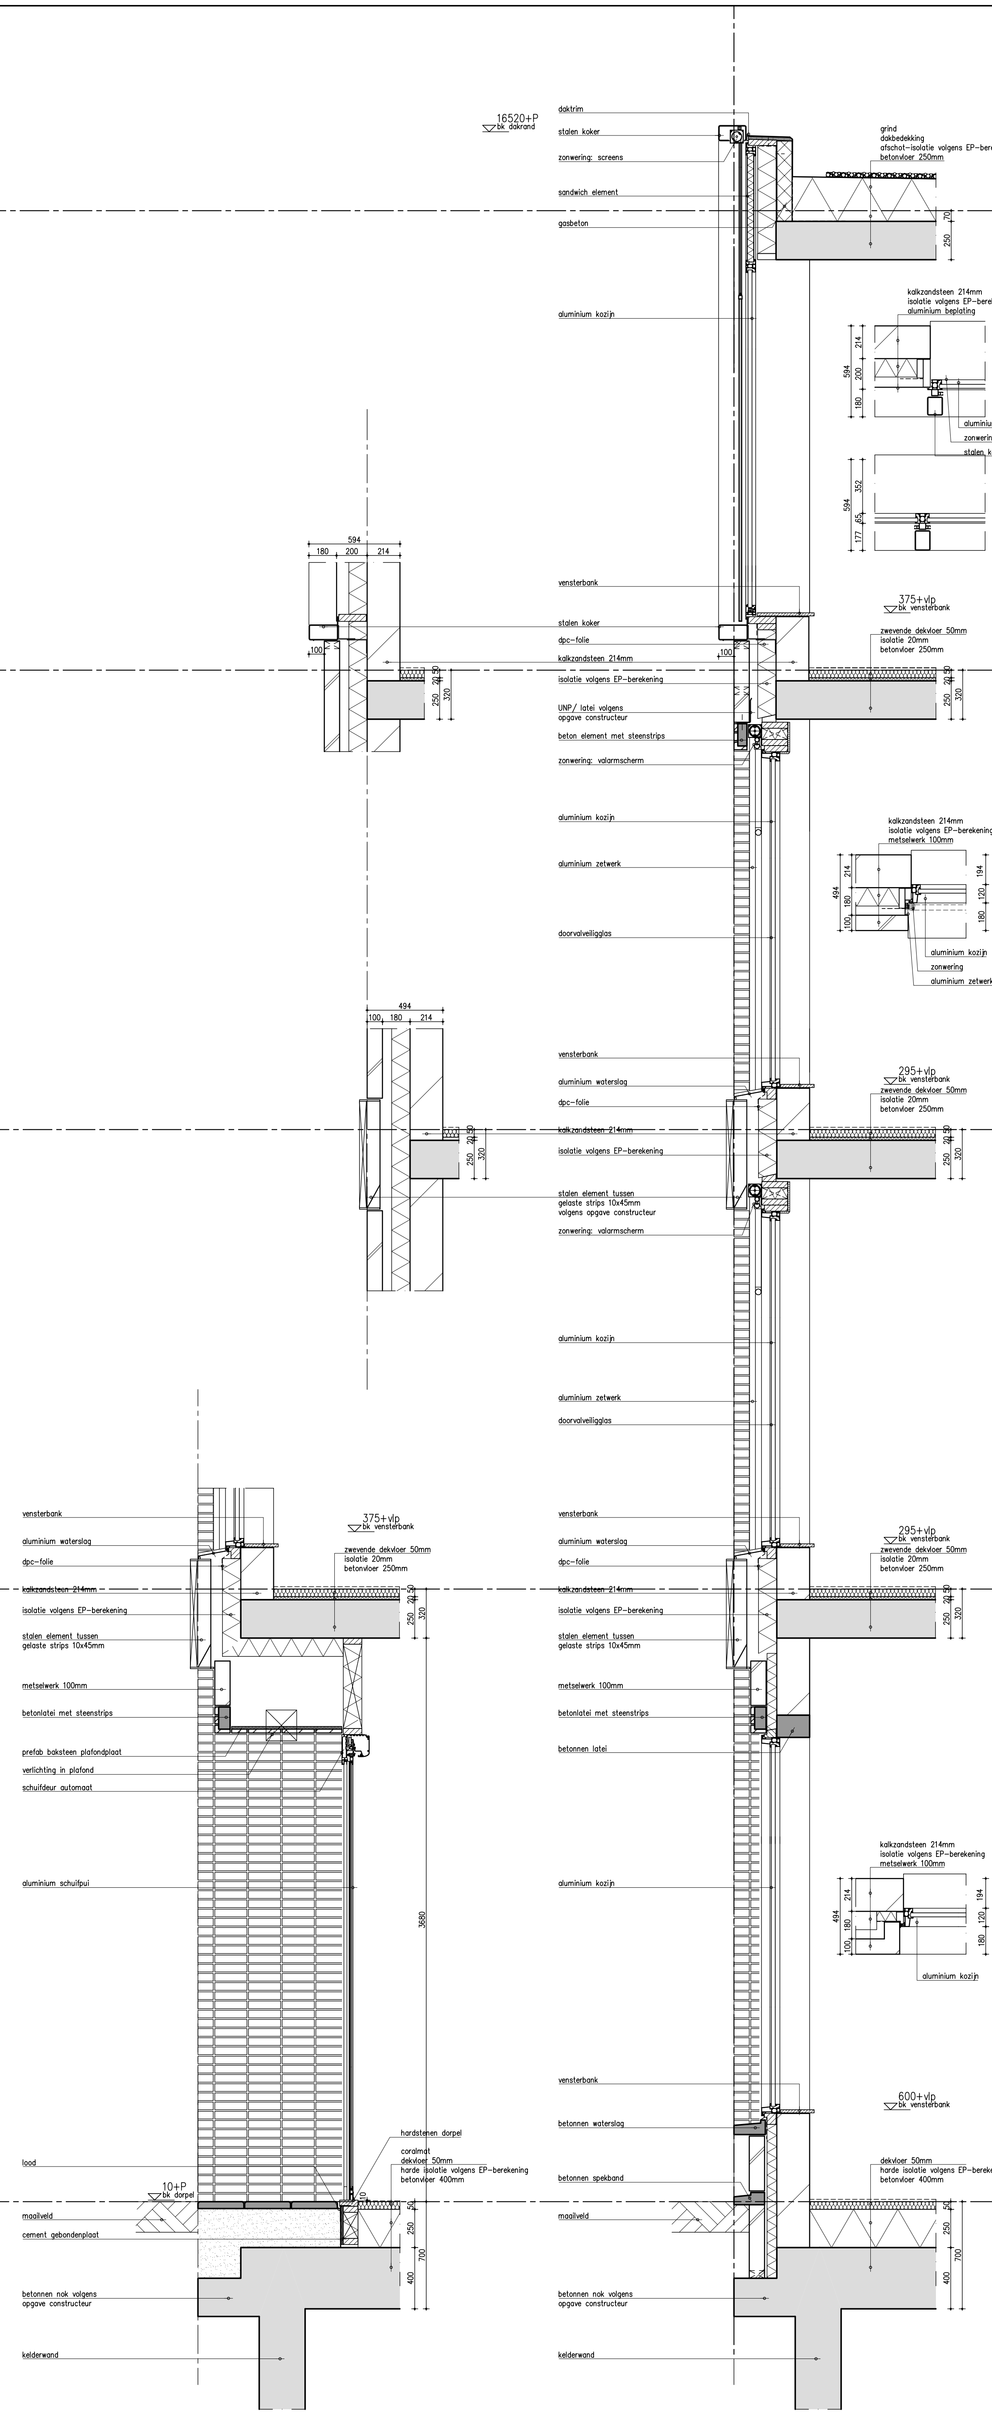
16520+P
ste. dakrand
dakrim
stalen koker
zonwering screens
sandwich element
gipsbeton
aluminium kozijn
kalkzandsteen 214mm
isolatie volgens EP-berekening
aluminium bajonetlijst
aluminium kozijn
zonwering
stalen koker
594
180
200
214
375+vlp
ste. vensterbank
vensterbank
stalen koker
dpc-folie
kalkzandsteen 214mm
isolatie volgens EP-berekening
UNP-/ total volgens
opgave constructeur
beton element met steenstrips
zonwering volarmacharm
aluminium kozijn
aluminium zetwerk
doorvalveiligglas
kalkzandsteen 214mm
isolatie volgens EP-berekening
metalwerk 100mm
aluminium kozijn
zonwering
aluminium zetwerk
494
100
180
214
vensterbank
aluminium waterslag
dpc-folie
kalkzandsteen 214mm
isolatie volgens EP-berekening
stalen element tussen
gelaste strips 10x45mm
volgens opgave constructeur
zonwering volarmacharm
aluminium kozijn
aluminium zetwerk
doorvalveiligglas
295+vlp
ste. vensterbank
vensterbank
aluminium waterslag
dpc-folie
kalkzandsteen 214mm
isolatie volgens EP-berekening
stalen element tussen
gelaste strips 10x45mm
metalwerk 100mm
betonstaal met steenstrips
betonnen latei
kalkzandsteen 214mm
isolatie volgens EP-berekening
metalwerk 100mm
aluminium kozijn
600+vlp
ste. vensterbank
vensterbank
betonnen waterslag
betonnen spekband
massiefd
betonnen nok volgens
opgave constructeur
kelderwand
16520+P
ste. dakrand
16000+P
5de
13000+P
4de verdieping
7000+P
10000+P
2e verdieping
3e verdieping
4000+P
1e verdieping
Peil=0
Begane grond
10+P
ste. dorpel
zwevende dekvloer 50mm
isolatie 20mm
betonvloer 250mm
dekvloer 50mm
harde isolatie volgens EP-berekening
betonvloer 400mm
hardsteen dorpel
cardinal
lood
massiefd
cement gebonden plast
betonnen nok volgens
opgave constructeur
kelderwand
250
330
400
700
3690
2690
1690
690
494
214
180
100
214
494
100
180
214
594
180
200
214
494
214
100
180
214
100
100
180
214
494
214
100
180
214
100
100
180
214
494
214
100
180
214
100
100
180