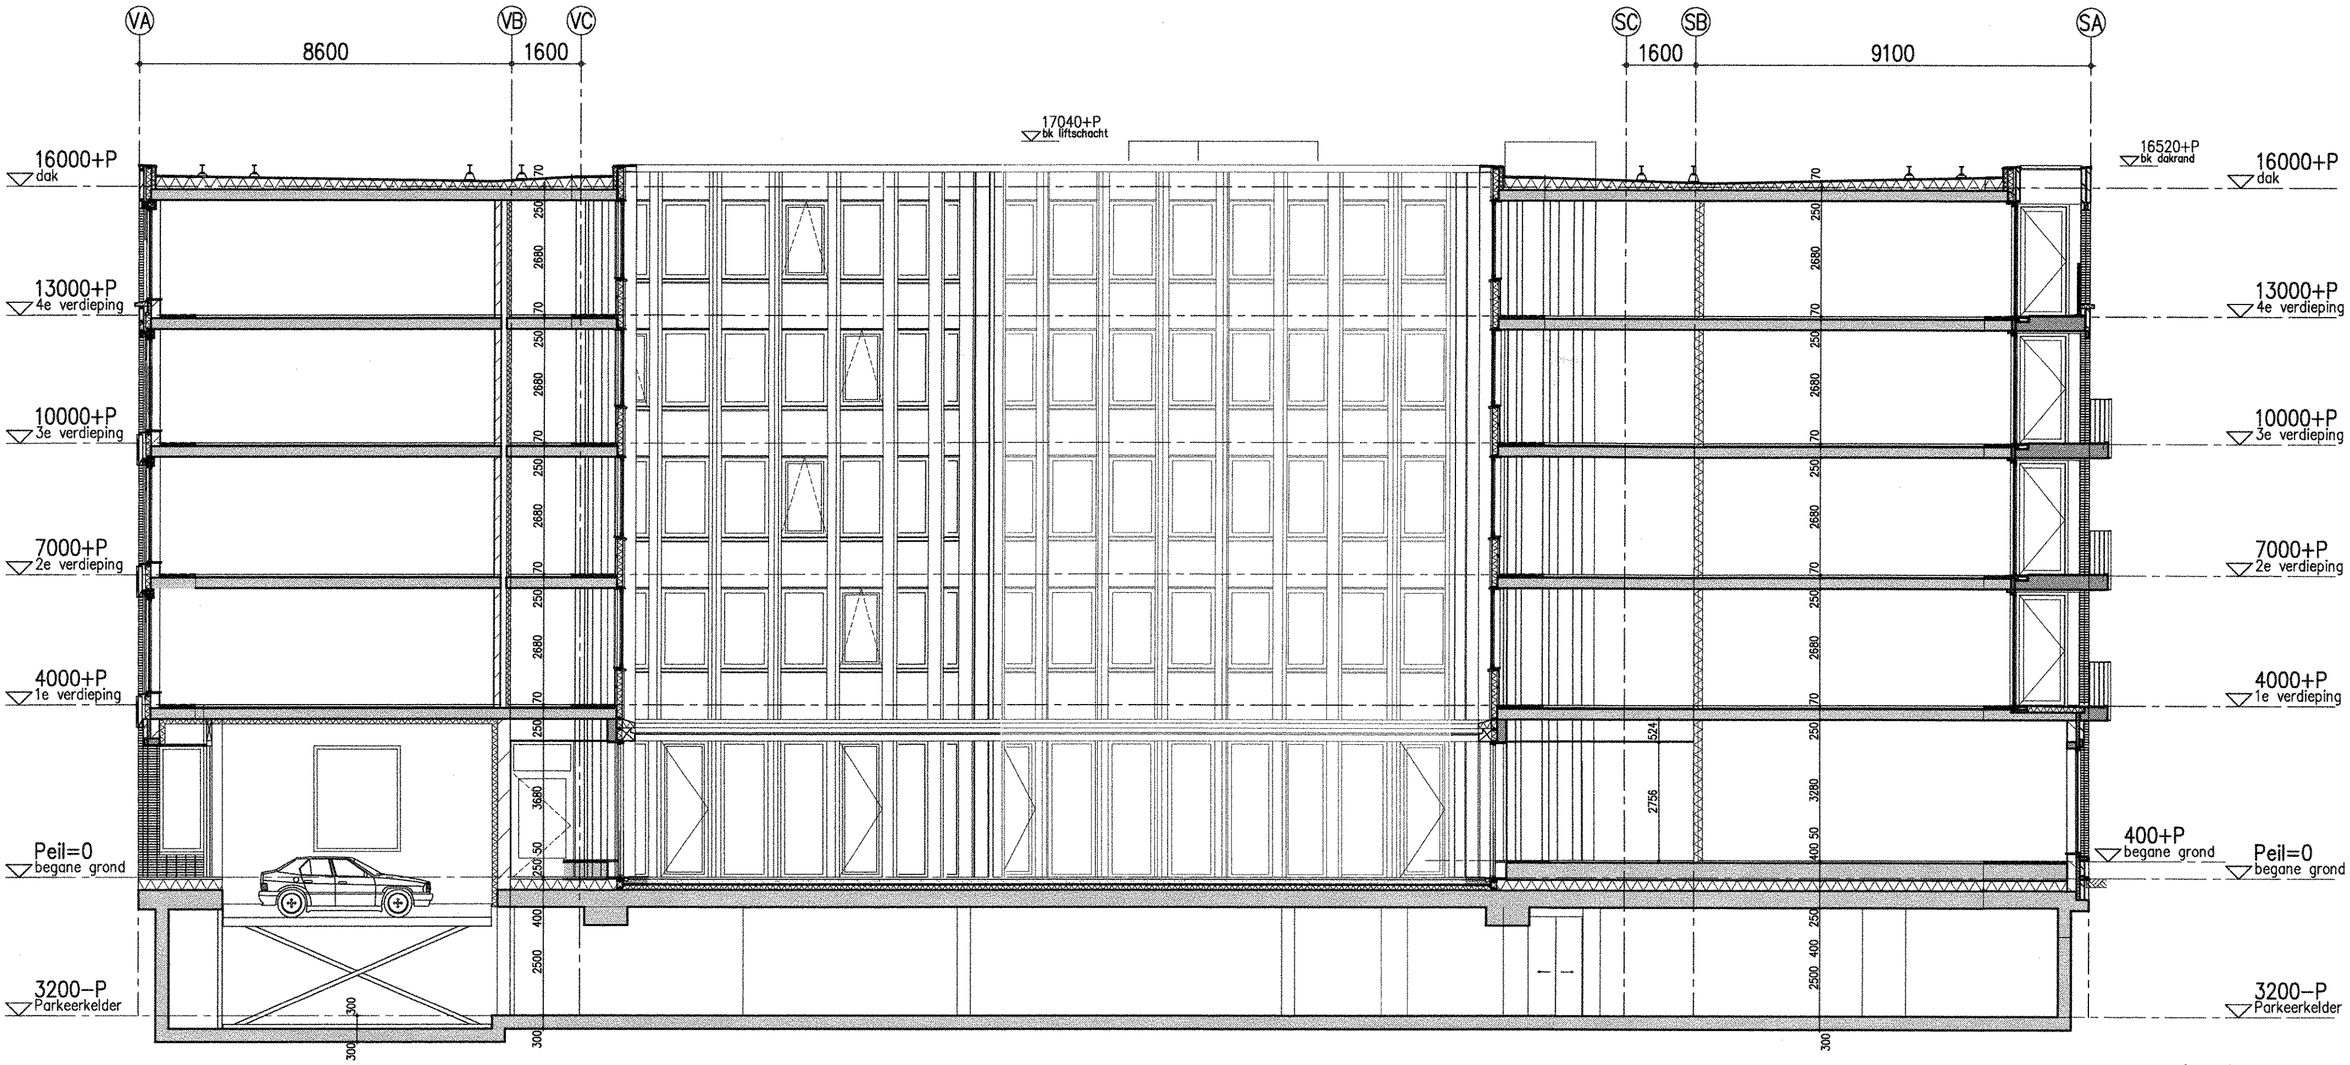

461169
24/7/2012

inbo
Weesperstraat 3
Postbus 967
1000 AZ Amsterdam

T +31 (0)20 421 24 22
amsterdam@inbo.com
www.inbo.com

inbo b.v.
Woudenberg

Handelsregister Amersfoort
31026236

Project	Zorgcentrum Schinkhaven		
Opdrachtgever	Puur Zuid		
Projectarchitect	Tako Postma, Rowin Petersma		
Projectleider	Frans Timmers		
Onderwerp	Doorsnede A-A		
Getekend	FS	**File**	079944300
Projectnummer	P07994	**Datum**	20-07-2012
Schaal	1:100	**Wijziging**	
Formaat	A2	**Wijzigingsdatum**	

inbo

Bladnummer
B4.300