



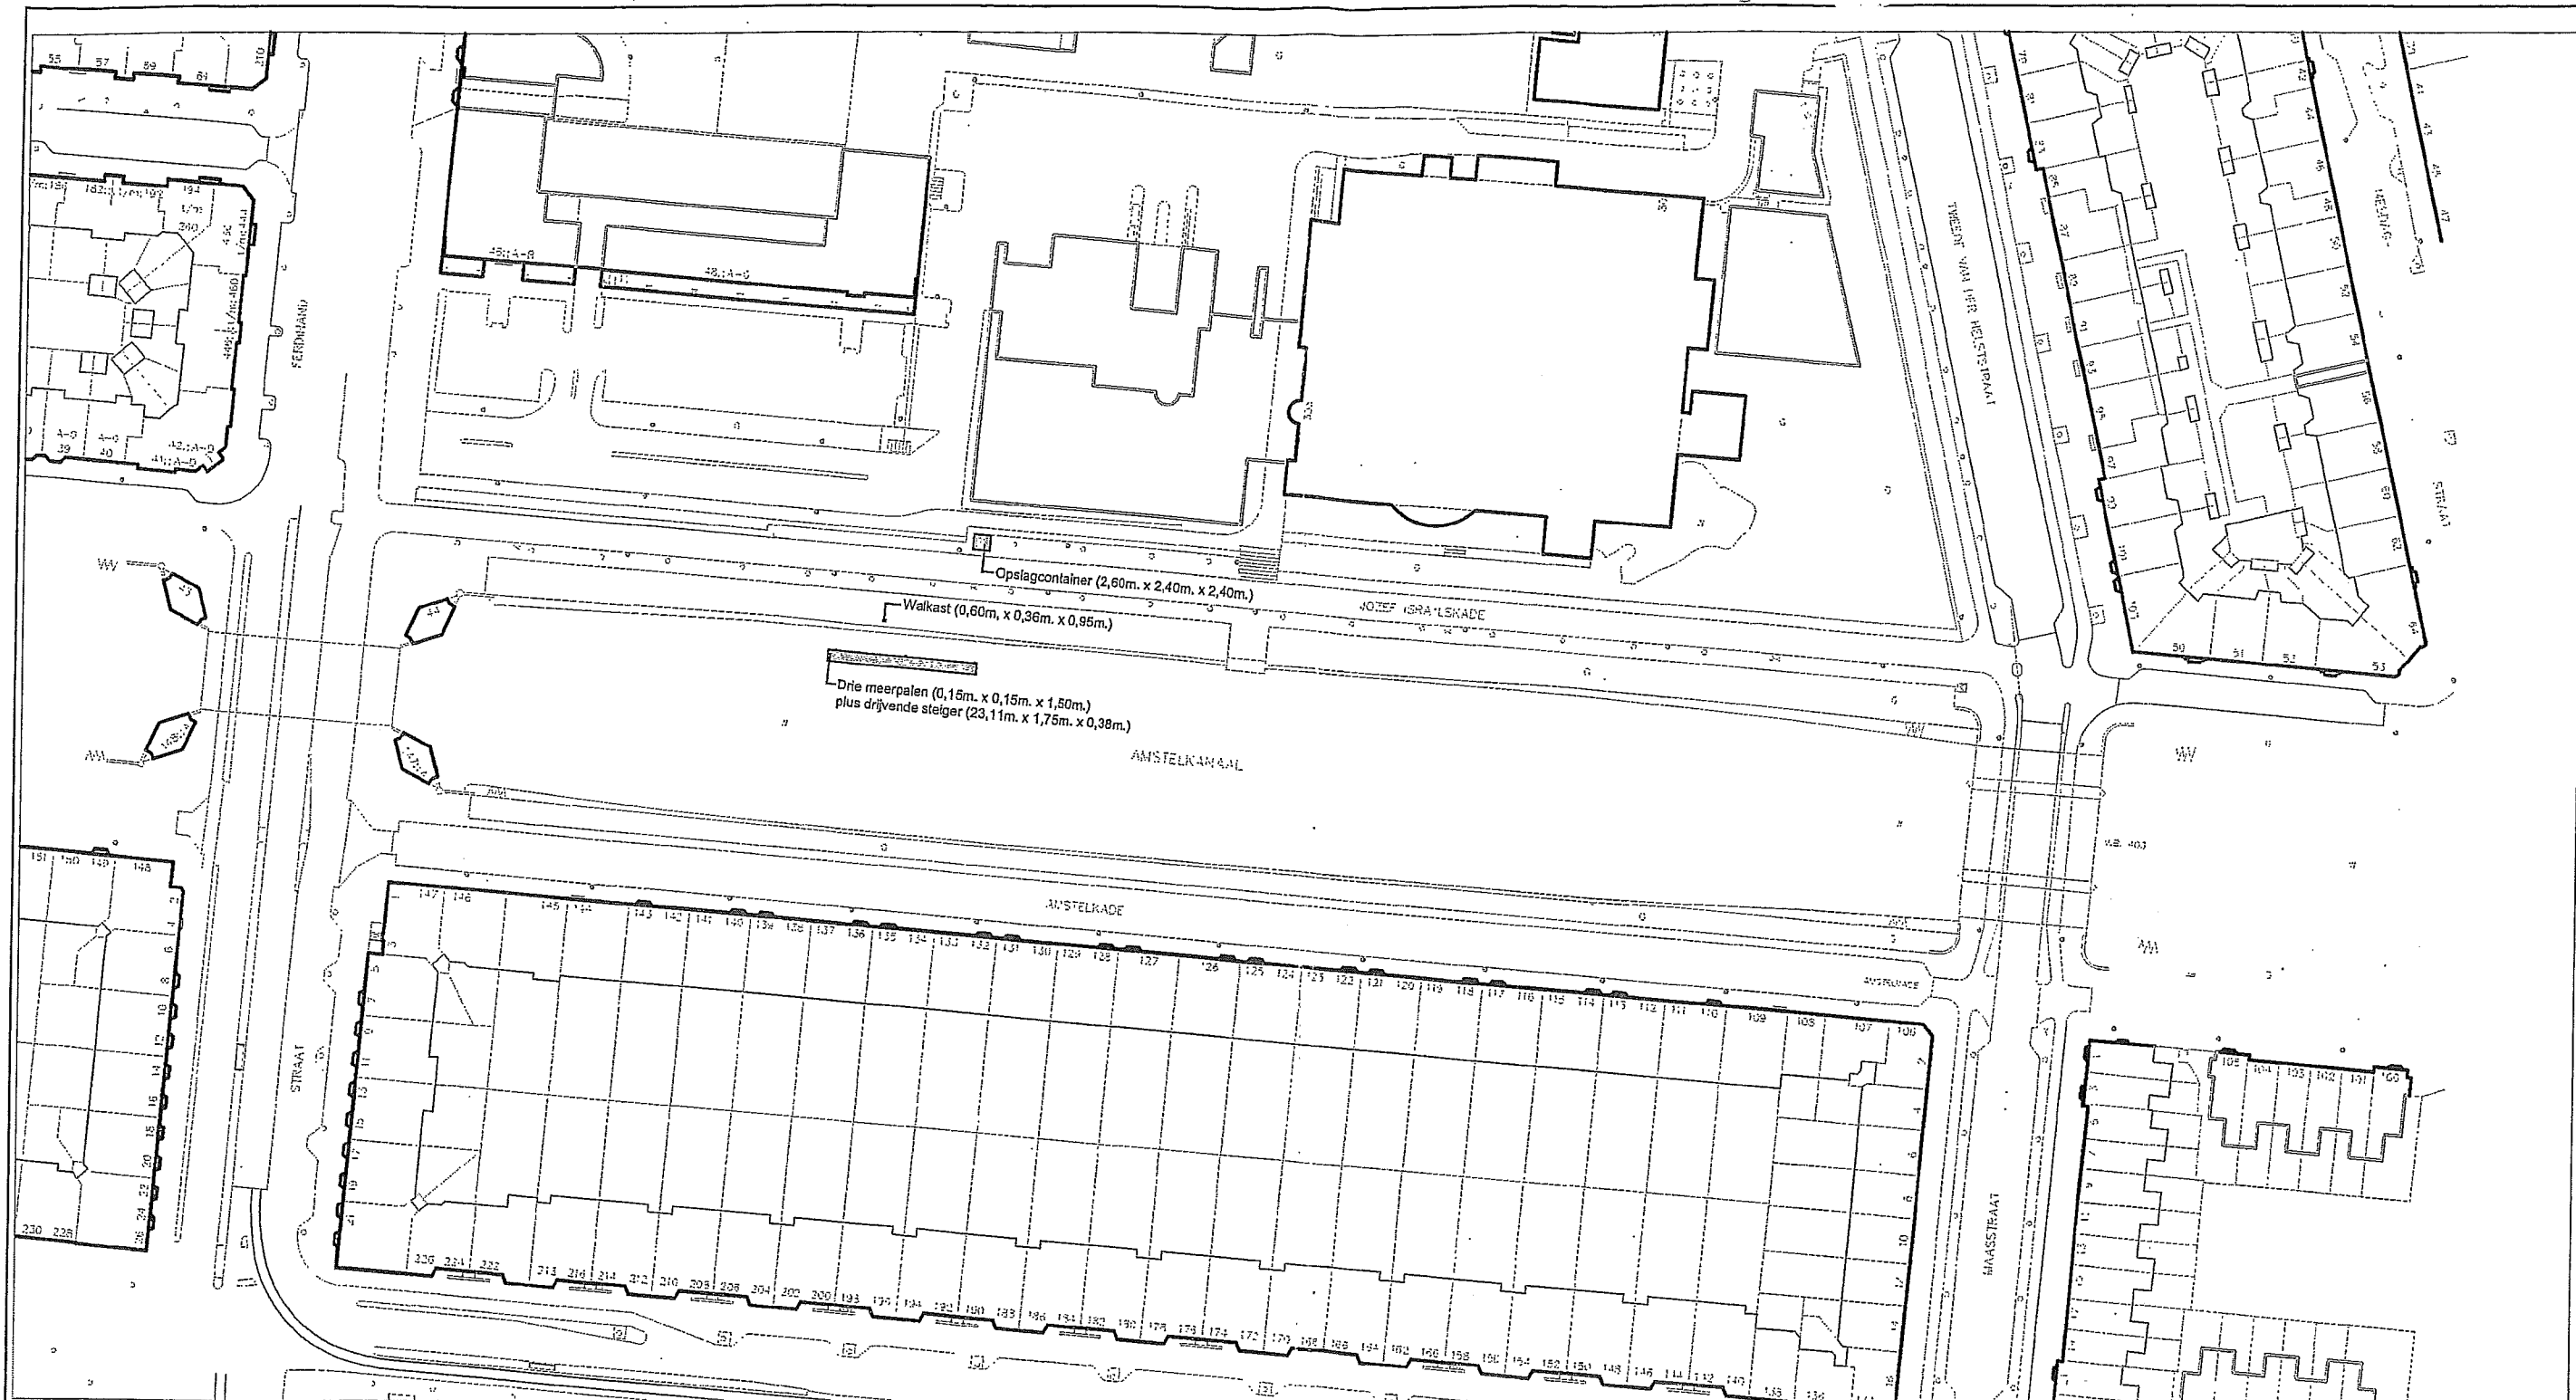

datum: 6 sep 2011
 schaal: 1:1000
 formaat: A3
 tekeningnummer: 2.0
 titel: aanvraag bouwvergunning Canal Explorers/Boaty.nl
 locatie: Amstelkanaal t.h.v. Okura hotel

Huidige situatie ligplaats
 fluisterbootjes Canal Explorers/Boaty.nl

Canal Explorers/Boaty.nl
 Theophilusstraat 5-II
 1055 CN Amsterdam
 info@boaty.nl

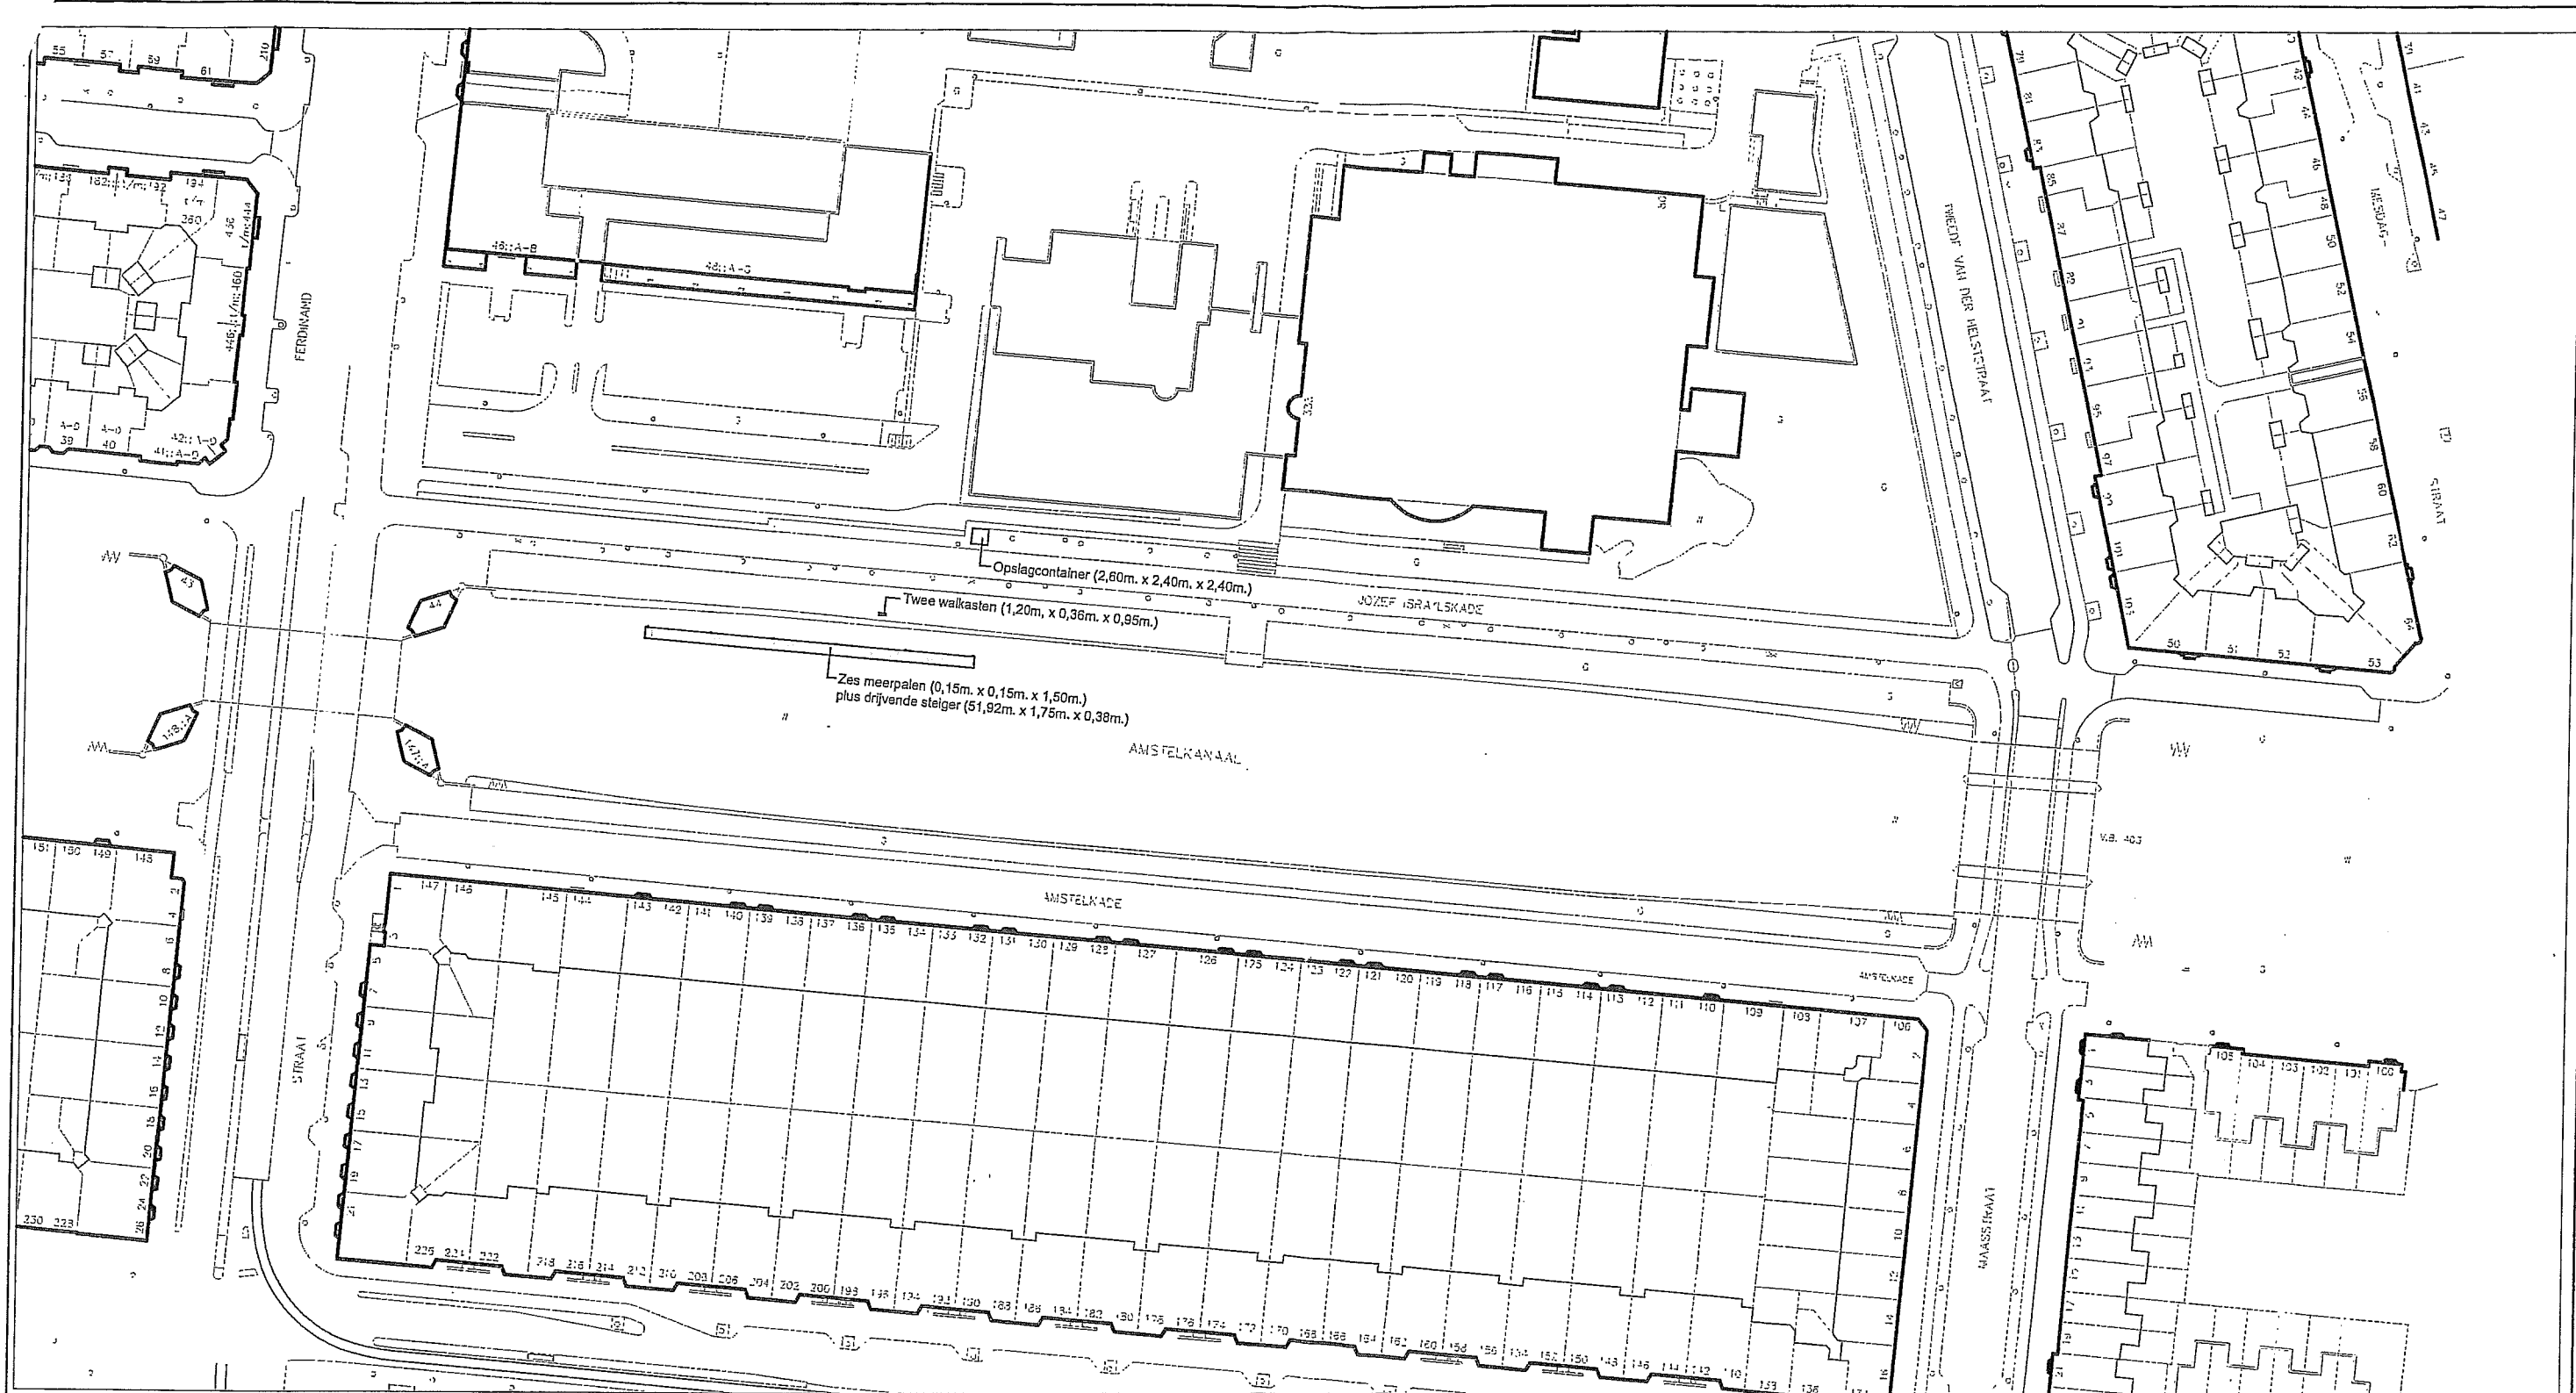

27 APR 2012

388911

datum: 6 sep 2011
 schaal: 1:1000
 formaat: A3
 tekeningnummer: 2.1
 titel: aanvraag bouwvergunning Canal Explorers/Boaty.nl
 locatie: Amstelkanaal t.h.v. Okura hotel

Toekomstige situatie ligplaats
 fluisterbootjes Canal Explorers/Boaty.nl

Canal Explorers/Boaty.nl
 Theophilusstraat 5-II
 1055 CN Amsterdam
 info@boaty.nl