


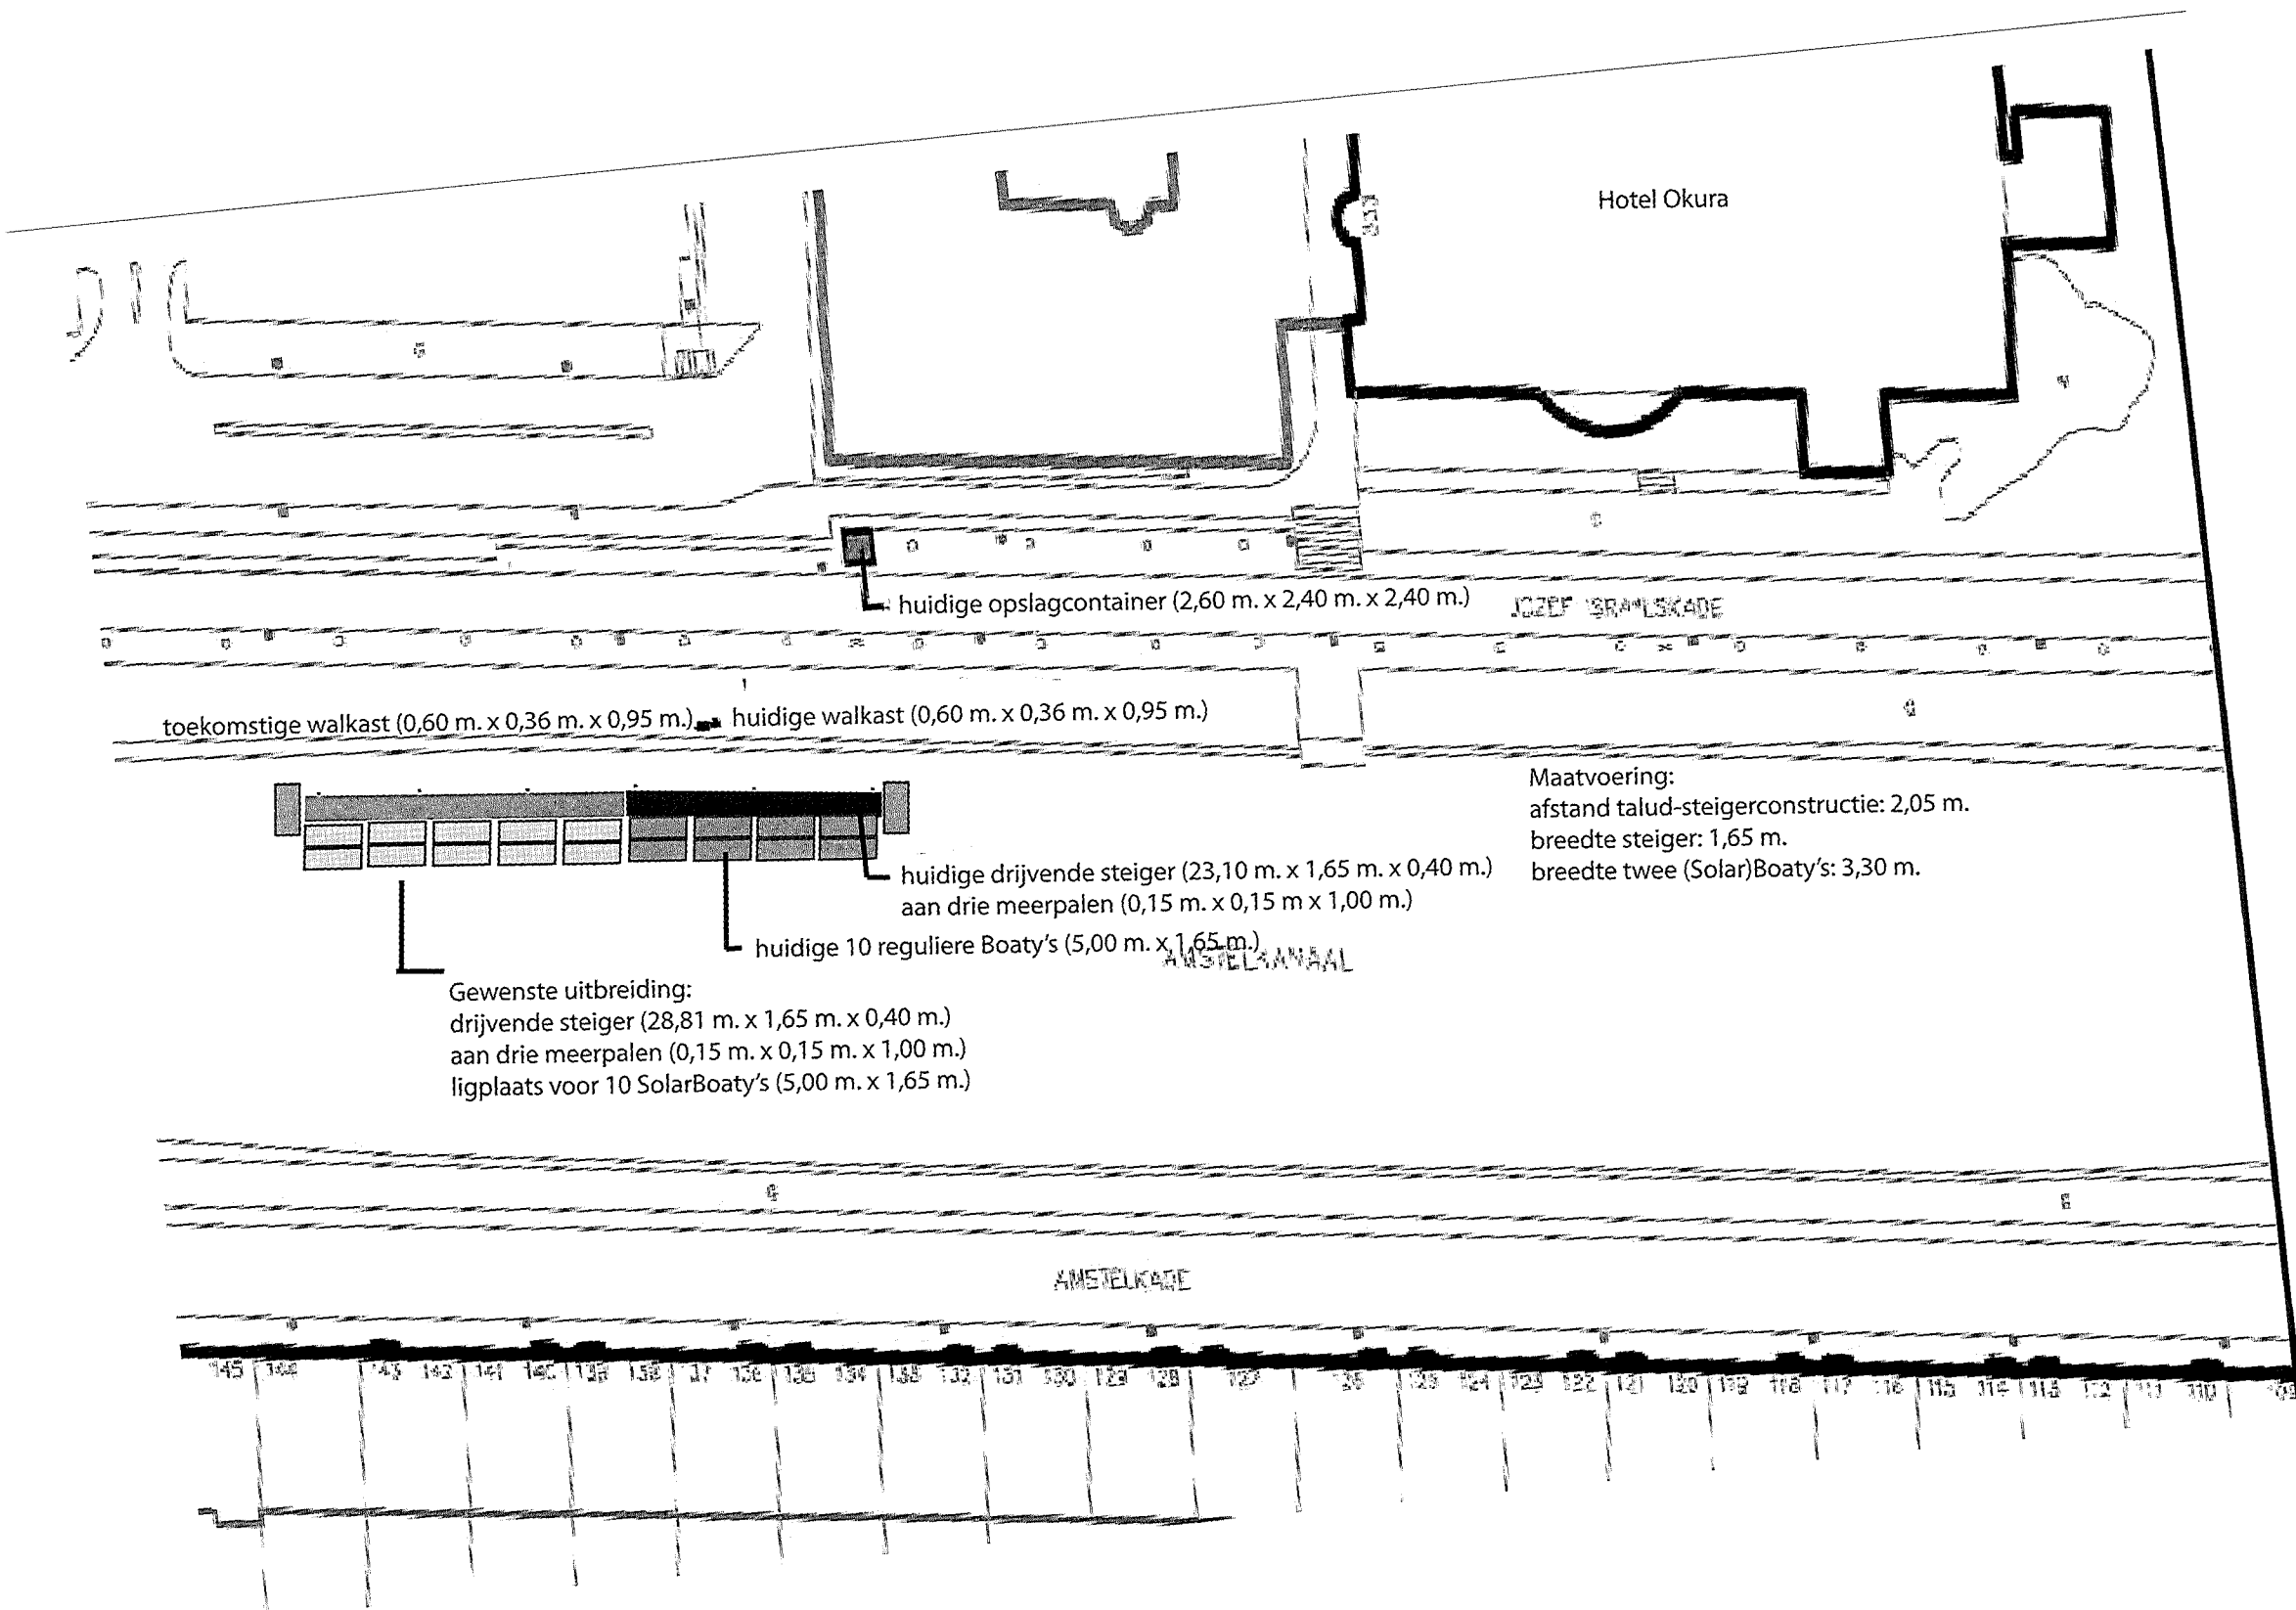


Hotel Okura

toekomstige opslagcontainer (2,60 m. x 2,40 m. x 2,40 m.)

JOZEF GRAFLESKADE

toekomstige walkast (0,60 m. x 0,36 m. x 0,95 m.) huidige walkast (0,60 m. x 0,36 m. x 0,95 m.)

Maatvoering:
afstand talud-steigerconstructie: 2,05 m.
breedte steiger: 1,65 m.
breedte twee (Solar)Boaty's: 3,30 m.

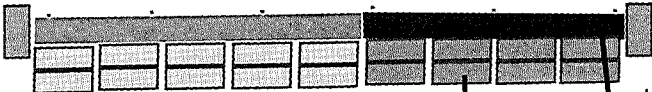

toekomstige drijvende steiger (23,10 m. x 1,65 m. x 0,40 m.)
aan drie meerpalen (0,15 m. x 0,15 m. x 1,00 m.)

toekomstige 10 reguliere Boaty's (5,00 m. x 1,65 m.)

Gewenste uitbreiding:
drijvende steiger (28,81 m. x 1,65 m. x 0,40 m.)
aan drie meerpalen (0,15 m. x 0,15 m. x 1,00 m.)
ligplaats voor 10 SolarBoaty's (5,00 m. x 1,65 m.)

AMSTELVAAL

AMETELKADE

145 144 143 142 141 140 139 138 137 136 135 134 133 132 131 130 129 128 127 126 125 124 123 122 121 120 119 118 117 116 115 114 113 112 111 110 109