


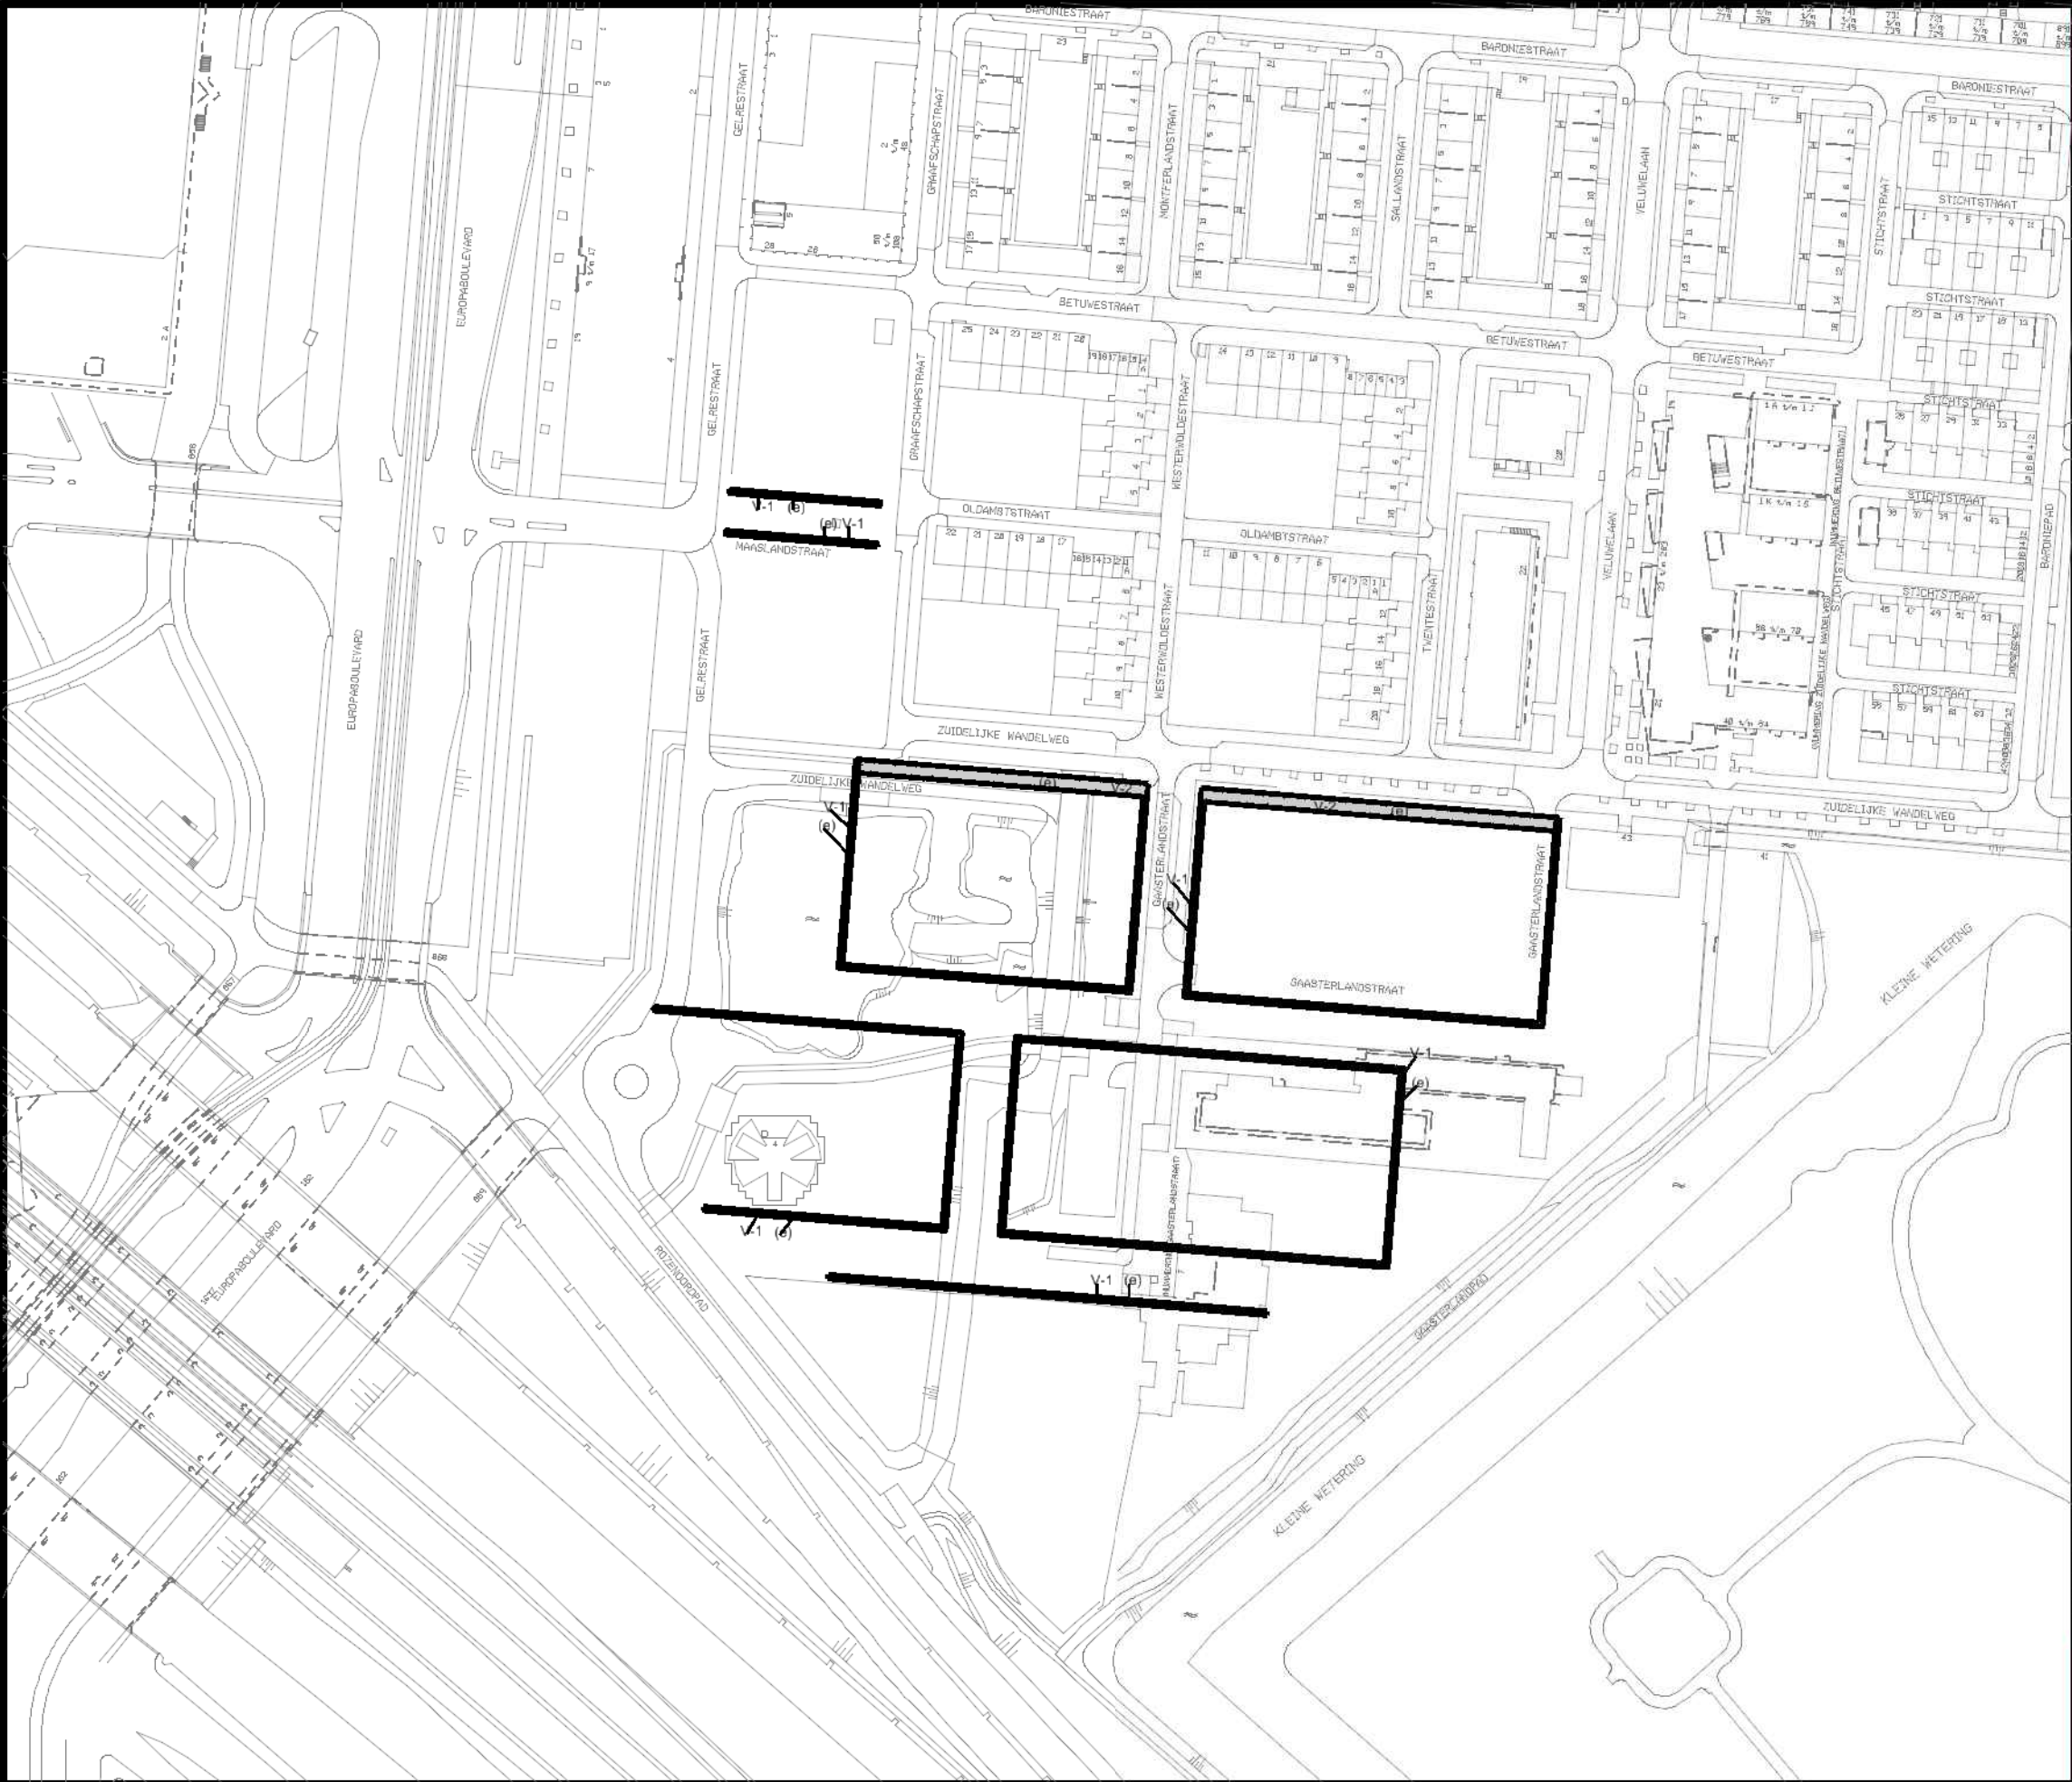

✕ Gemeente
✕ Amsterdam
✕

Plangebied

Plangebiedgrens

Bestemmingen

V-1 Verkeer - 1

V-2 Verkeer - 2

Functieaanduidingen

erf

Verklaringen

Ondergrond ontleend aan GBKA 2012



Planinformatie

Datum		Informatie bij		Dienst Zuidas	
10-12-2014 16-06-2015	Voorontwerp	Gemaakt door Locatie Formaat Plan id Platdatum	Stadsdeel Zuid A3 NL.IMRO.0363.K1408BPGST-VG01.dgn 14-4-2015	Dienst Ruimtelijke Ordening Amsterdam	
	Ontwerp			Schaa	
	Vastgesteld			1:2000	
	Ontwerpelijk				

Bestemmingsplan Eerste herziening Kop Zuidas
Verbeelding