GEBOUW VRIJE UNIVERSITEIT

voetpad handhaven

fietspad handhaven

1.90 5.26

dorpelhoogte nooduitgang
=0.855

1.00

6.12

7.12

5.62

1.50

damwand nieuwe gracht

damwand nieuwe gracht

damwand nieuwe gracht

10.00

6.50

Ruimtereservering voor het te water laten van een maalboot van Waternet

zuidelijke put

nieuwe buis bestaande duiker ∅1000 b.o.b. -4,50m NAP

nieuwe buis bestaande duiker ∅1000 b.o.b. -4,50m NAP

aanbrengen boombescherming

drukknoppaal

ABRI

ABRI

ABRI

ABRI

ABRI

BUITENVELDERTSELAAN

Overzicht 1:5000

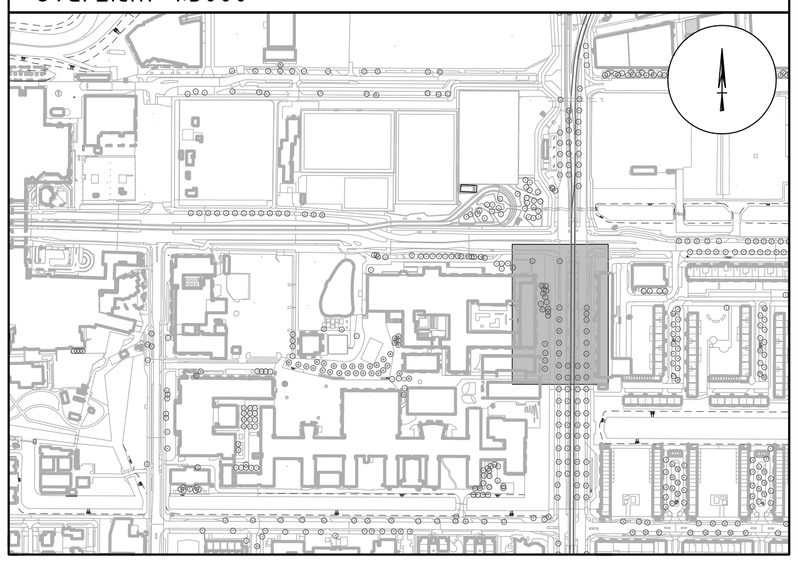

MATERIAALLIJST NIEUW

Verklaring:

20 Nieuw — h=halfsteensverband, k=kepperverband, e=eiliboogverband, b=blokverband, d=diagonaalverband

20 Herstraten

KLINKERS

41 Straatbakstenen, keiformaat, rood/bruin, op straatlaag 50mm en 150 mm hydr. menggranulaat

TEGELS

53 Tegels 300x300x45 mm, breccia, op straatlaag 50mm en 150 mm hydr. menggranulaat

54 Tegels 300x300x80 mm, breccia, op straatlaag 50mm en 250 mm hydr. menggranulaat

BANDEN

71 Opsluitband 100x200 mm, glad grijs

72 Trottoirband 130/150x250 mm, glad grijs

GOOTCONSTRUCTIES

105 Straatkolk 300x300 mm, in gootlaag tegels 300x300x50 mm, breccia

STRAATMEUBILAIR

136 RVS paal, hoog 0,90m, diam. 0,10m

137 RVS paal, hoog 0,30m, diam. 0,15m

138 Lichtmast 4m RAL 7038, armatuur Lighttronics 14,8 W BR Amsterdam PT 7038 LED

PUTRANDEN

140 Putranden 900x900mm

Basislegenda maaiveld

- Inspectieput
- Straatkolk 450x200
- Straatkolk 450x300
- Straatkolk 300x300
- Trottoirkolk
- Lichtmast
- Trammast
- Verkeerslicht
- Verkeersbord
- Paal
- Paal uitneembaar
- Antiparkeerband
- Antiparkeerblok
- Parkeerbeugel
- Energiekast
- Hit-me recht
- Hit-me rond
- Parkeerautomaat
- Parkeermeterpaal
- Afvalbak
- Brandkraan
- Poef
- Carre
- Brievenbus
- Verkeerszuil
- Bank
- Fietsenrek
- Fietsnietje
- Reclamezuil
- Mupi
- Vlaggenmast
- Boomkrans
- Container Glas
- Container Afval
- Container Textiel
- Papierbak
- Perkoenrij
- Damwand
- Hekwerk
- Schering
- Materiaalscheiding
- Werkgrens
- Peilfilter
- Bestaand asfalt (in asfalt)
- Nieuw asfalt (wijzend asfalt)
- Frezen/uitvullen (wijzend naar)
- Openbaar groen
- Verlaagde band (smal is hoog)

Toevoegingen: Bestaand, Nieuw, Vervallen

Gemeente Amsterdam
Ingenieursbureau
Weesperstraat 430
Postbus 12693
1100 AR Amsterdam
Telefoon: 020 2511111

Opdrachtgever:	Gemeente Amsterdam			
Project:	Herprofilering Boelelaan/Mahlerlaan			
Onderdeel:	Buitenveldertsegracht Nieuwe Situatie			
Status: Definitief	Fase: Bestek	Behoort bij: Bestek AI2015-298	Schaal: 1:200	
Opsteller: M. Ridder	Goedgekeurd en vrijgegeven: M. v/d Post	Paraaf:	Datum: 26-01-2016	Formaat: A1
Projectnummer: 60487	Tekeningnummer: 7934-02	Bladnummer: 1	Aantal bladen: 1	Wijziging:
Auteursrechten voorbehouden		Documentnr:	Plotdatum: PLTD	
Bestandsnaam: FILES				