


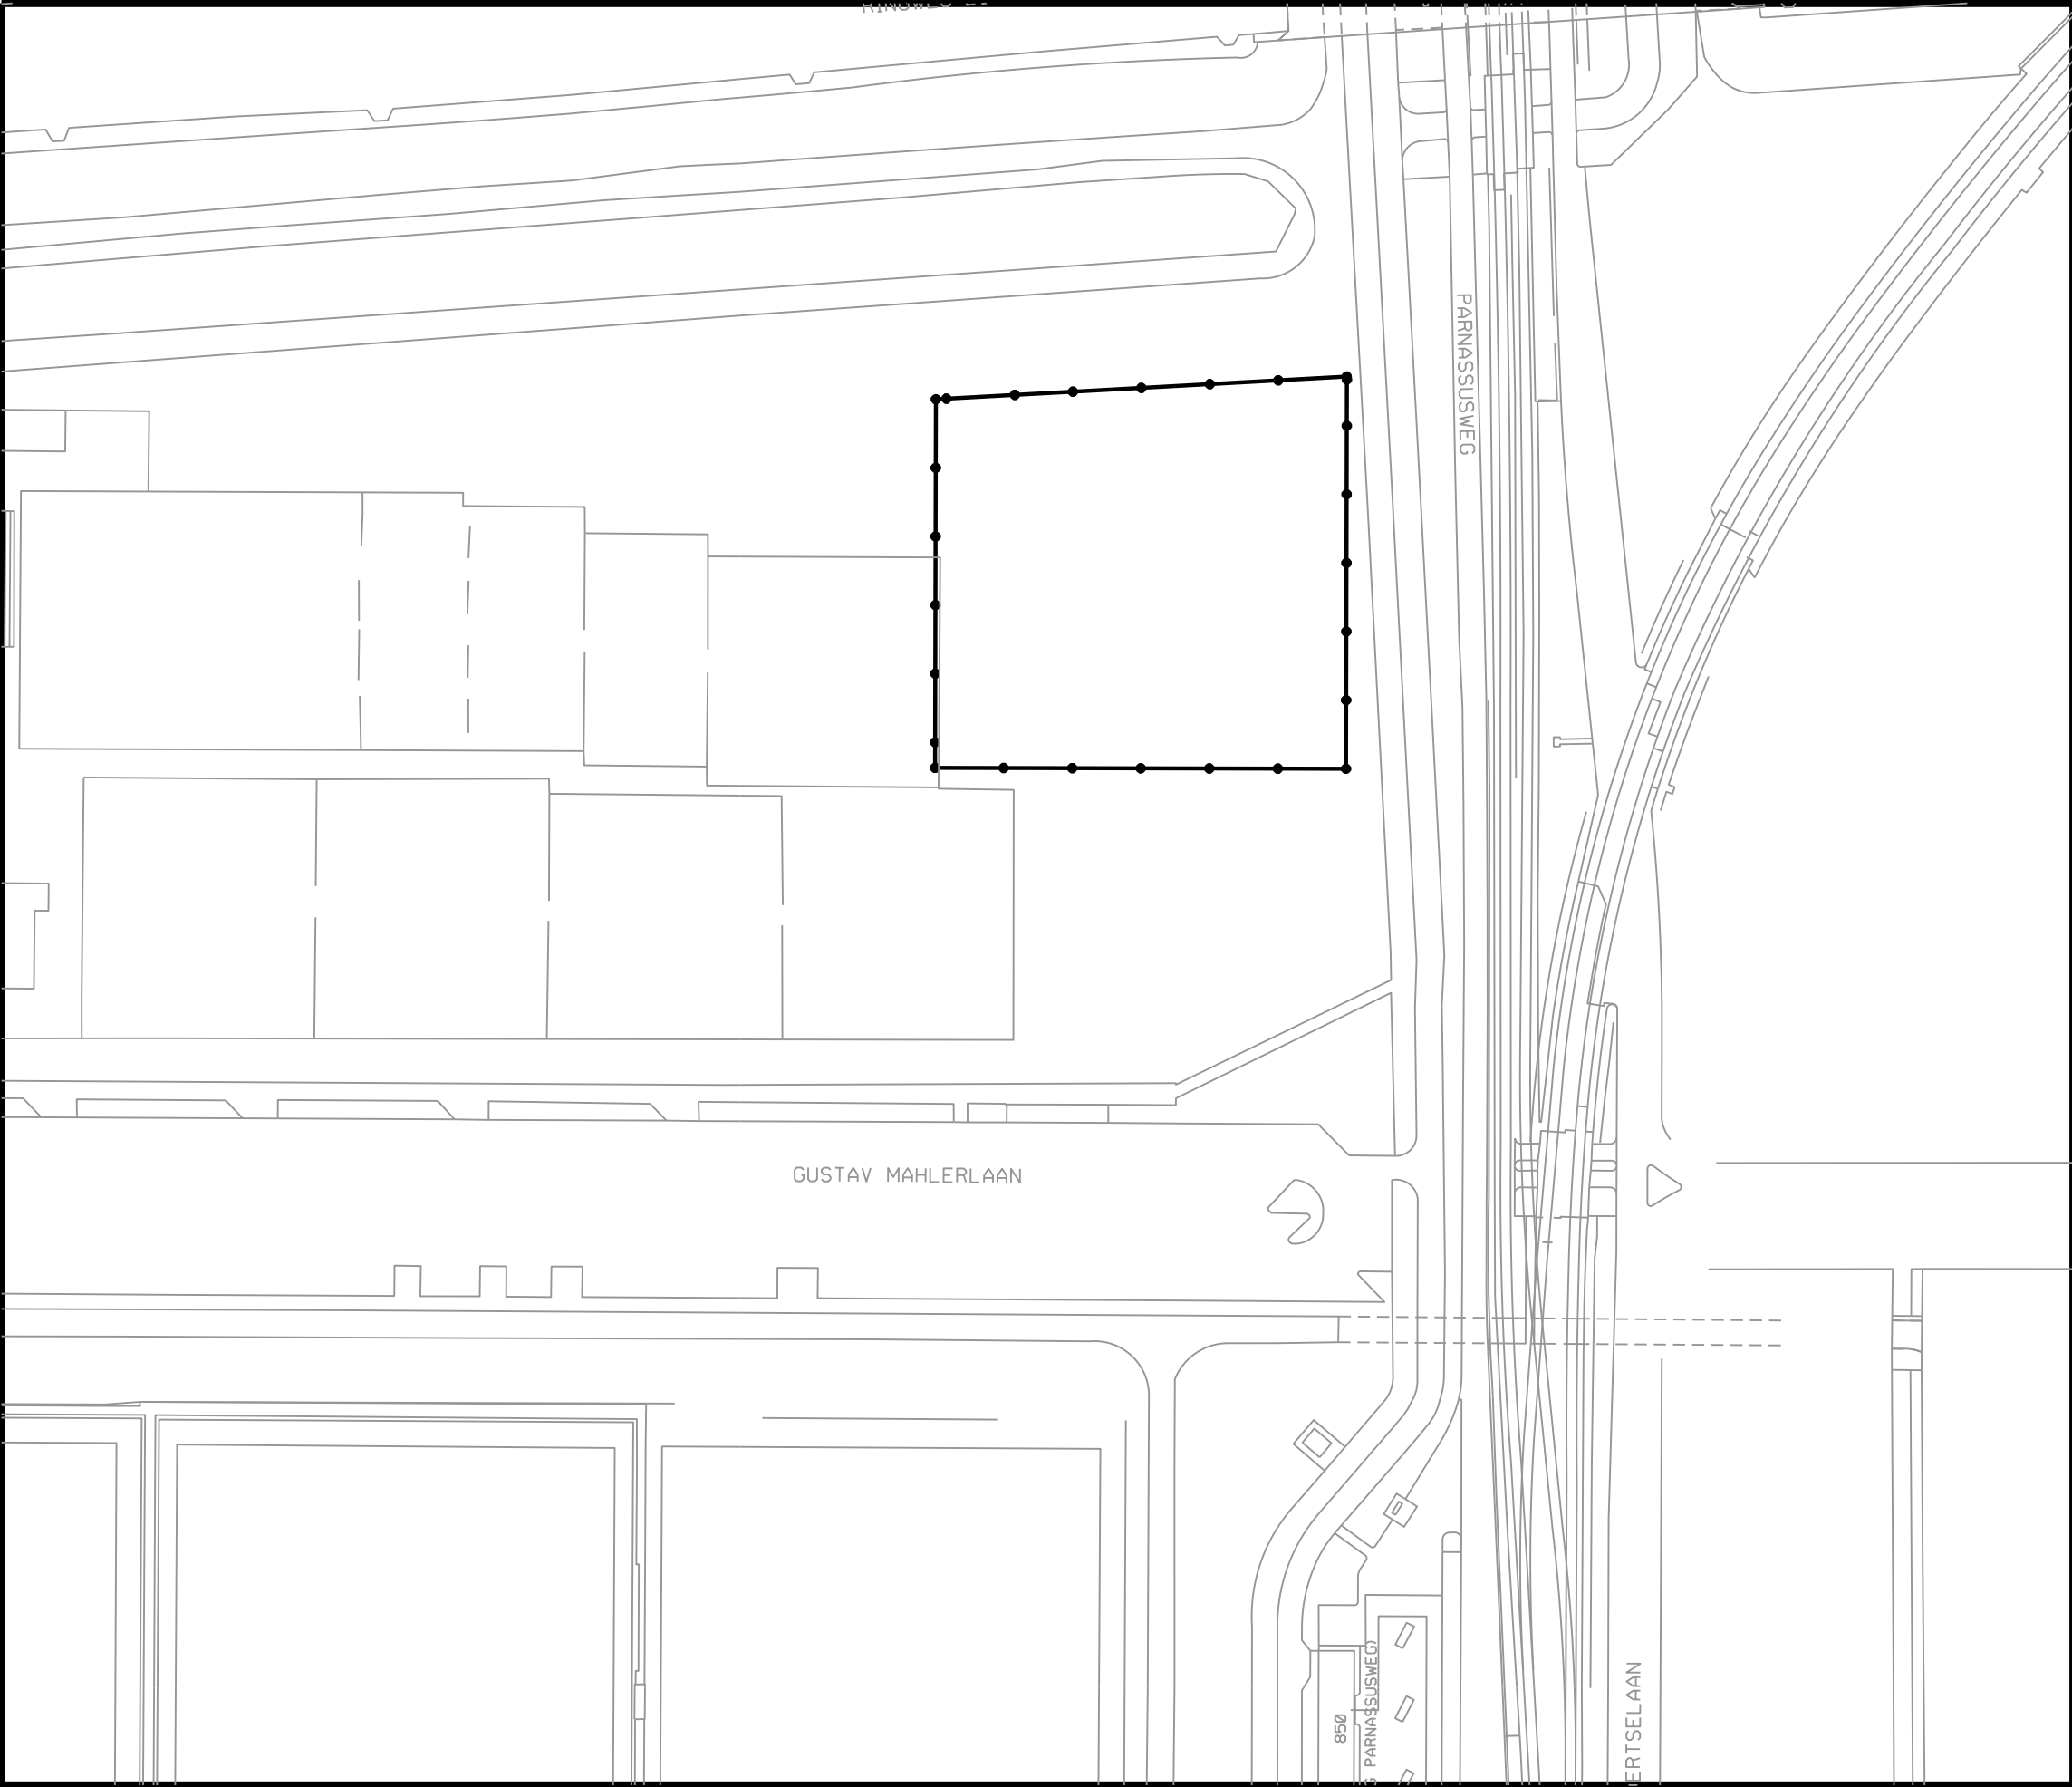

Gemeente Amsterdam

Plangebied

Plangebiedgrens

Verklaringen

Ondergrond ontleend aan GBKA 2016

01035m

| Planinformatie |             |                |  |                             |               |
|----------------|-------------|----------------|--|-----------------------------|---------------|
| Datum          | Planstatus  | Informatie bij |  | Zukas                       |               |
|                | Voorontwerp | Gemaakt door   |  | Ruimte en Duurzaamheid      |               |
| 24-10-2016     | Ontwerp     | Locatie        |  | Zukas                       |               |
| 09-05-2017     | Vastgesteld | Formaat        |  | A3                          | Schaal 1:1000 |
|                |             | Plan Id        |  | NLIMRO.0363.K1607BPGST-VG01 |               |
|                |             | Plotdatum      |  | 9-5-2017                    |               |

Kenniskwartier Noord  
(tweede uitwerking, herziening)  
Verbeelding