


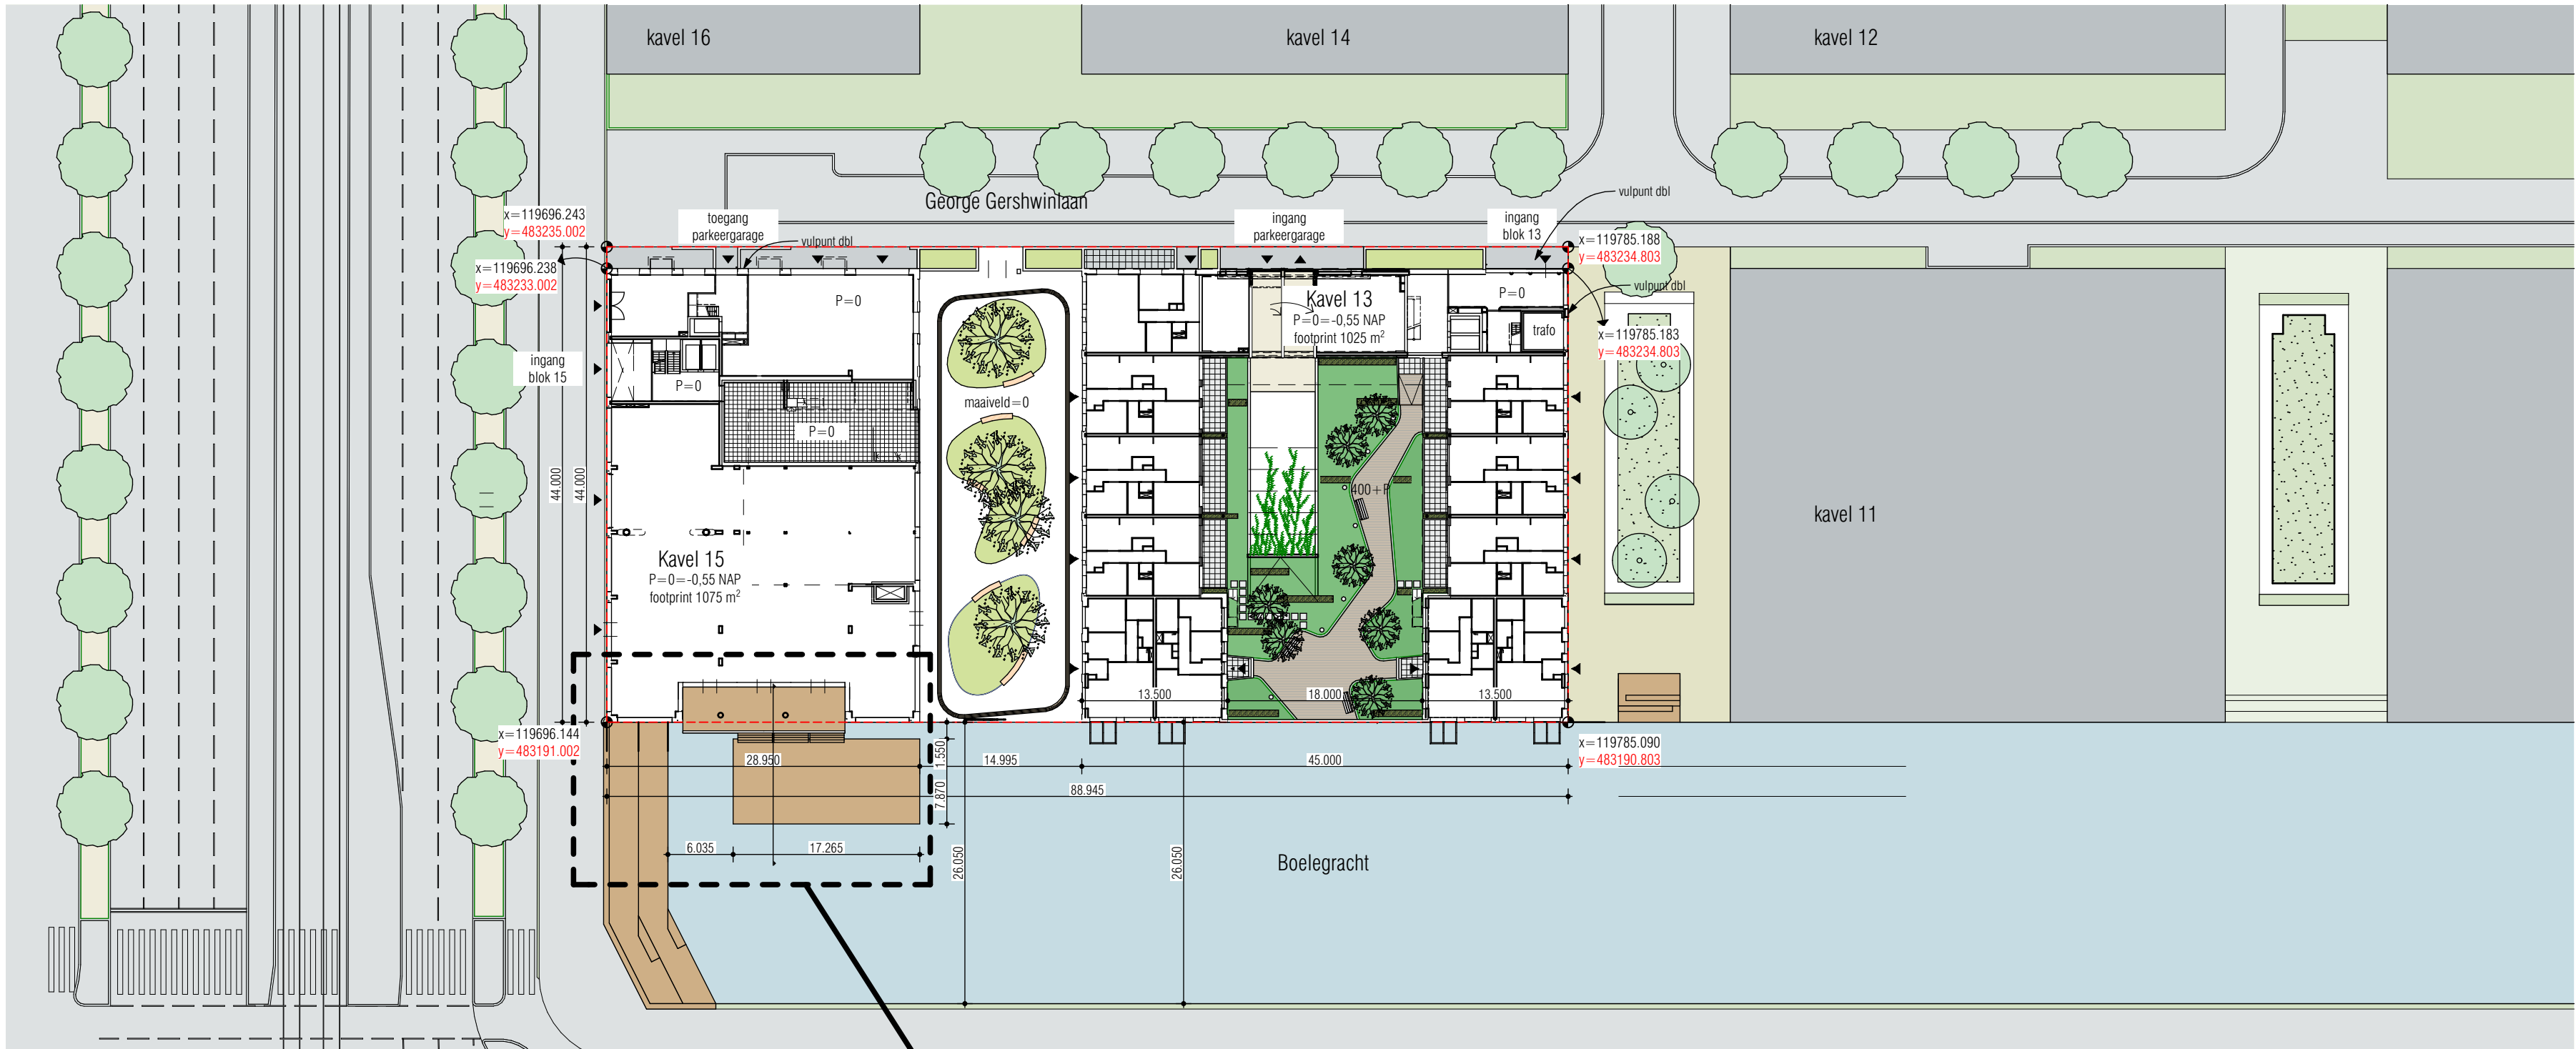

SITUATIETEKENING 1:500




BOUWMATERIALEN

Doorvalbeveiliging:
- Balusters
- RVS gepoedercoat in kleur RAL 7031 Blauw grijs, v.v. staaldraad

Dekbeplating:
- Massarandubu hardhouten dekbeplating met antislipprofiel, afmeting 145x21 mm, - bevestigd met roestvrijstalen schroeven in hardhouten onderliggers

Trap:
- Stalen toegangstrap met hardhout Massaranduba houten tredes, als dekbeplating
- Houten hellingbaan, Massaranduba hardhout, als dekbeplating

Constructie terras
(opbouw volgens beschrijving Systeem Atlantic en Systeem Drijvers):
- DF 1 Drijvers
- Roestvrijstaal en glasvezel gewapende betondrijvers
- Dek in het werk doorgedekt
- Aluminium liggers
- bevestigd met Torxschroeven

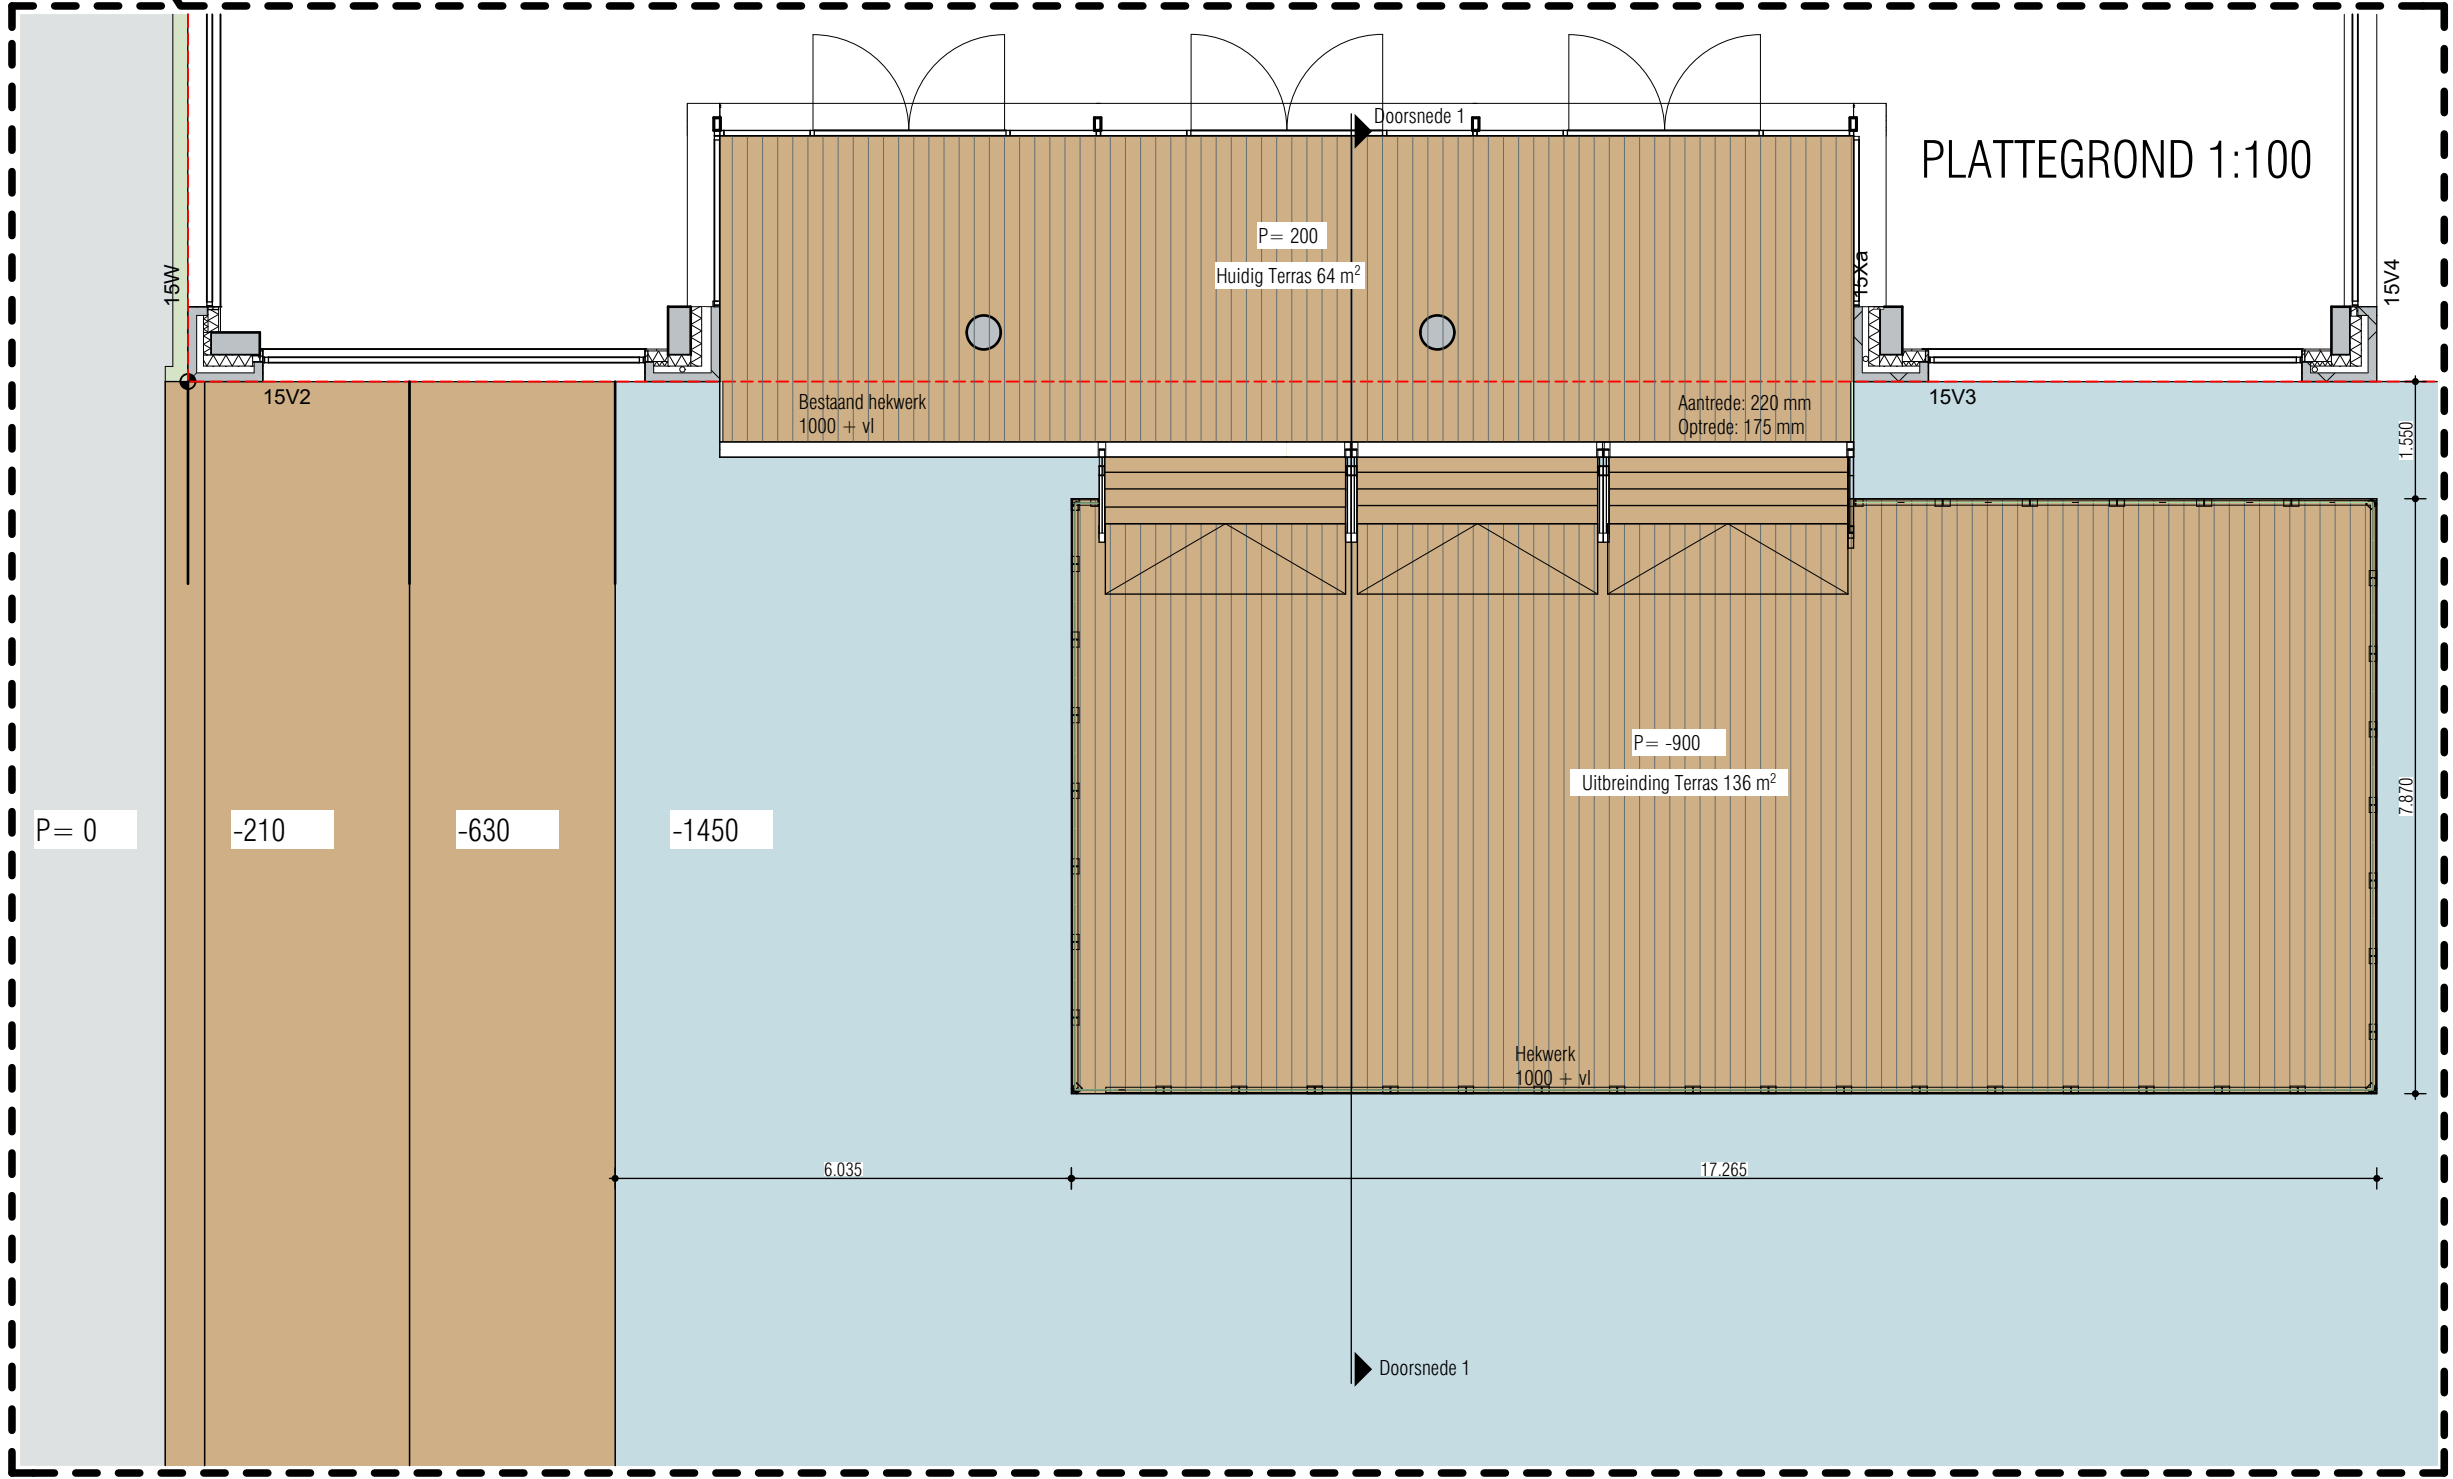

tekeningnummer
OV-003

projectomschrijving
GERSHWIN 13&15
"Gerswin Brothers"

opdrachtgever
GERSHWIN BROTHERS WONEN V.O.F.
GERSHWIN BROTHERS WINKELS EN PARKEREN V.O.F.

fase
OMGEVINGSVERGUNNING
onderwerp
UITBREIDING TERRAS LOETJE

schaal
1:100, 1:500
formaat
A2
status
DEFINITIEF

tekening datum
07-11-2017
gewijzigd

A B C D E F G H

werk
1331
tekeningnummer
OV-003

LEVS

ARCHITECTEN
Postbus 2182
1000 CD
Amsterdam
t 020 6735762
f 020 6620931
post@levs.nl
www.levs.nl