


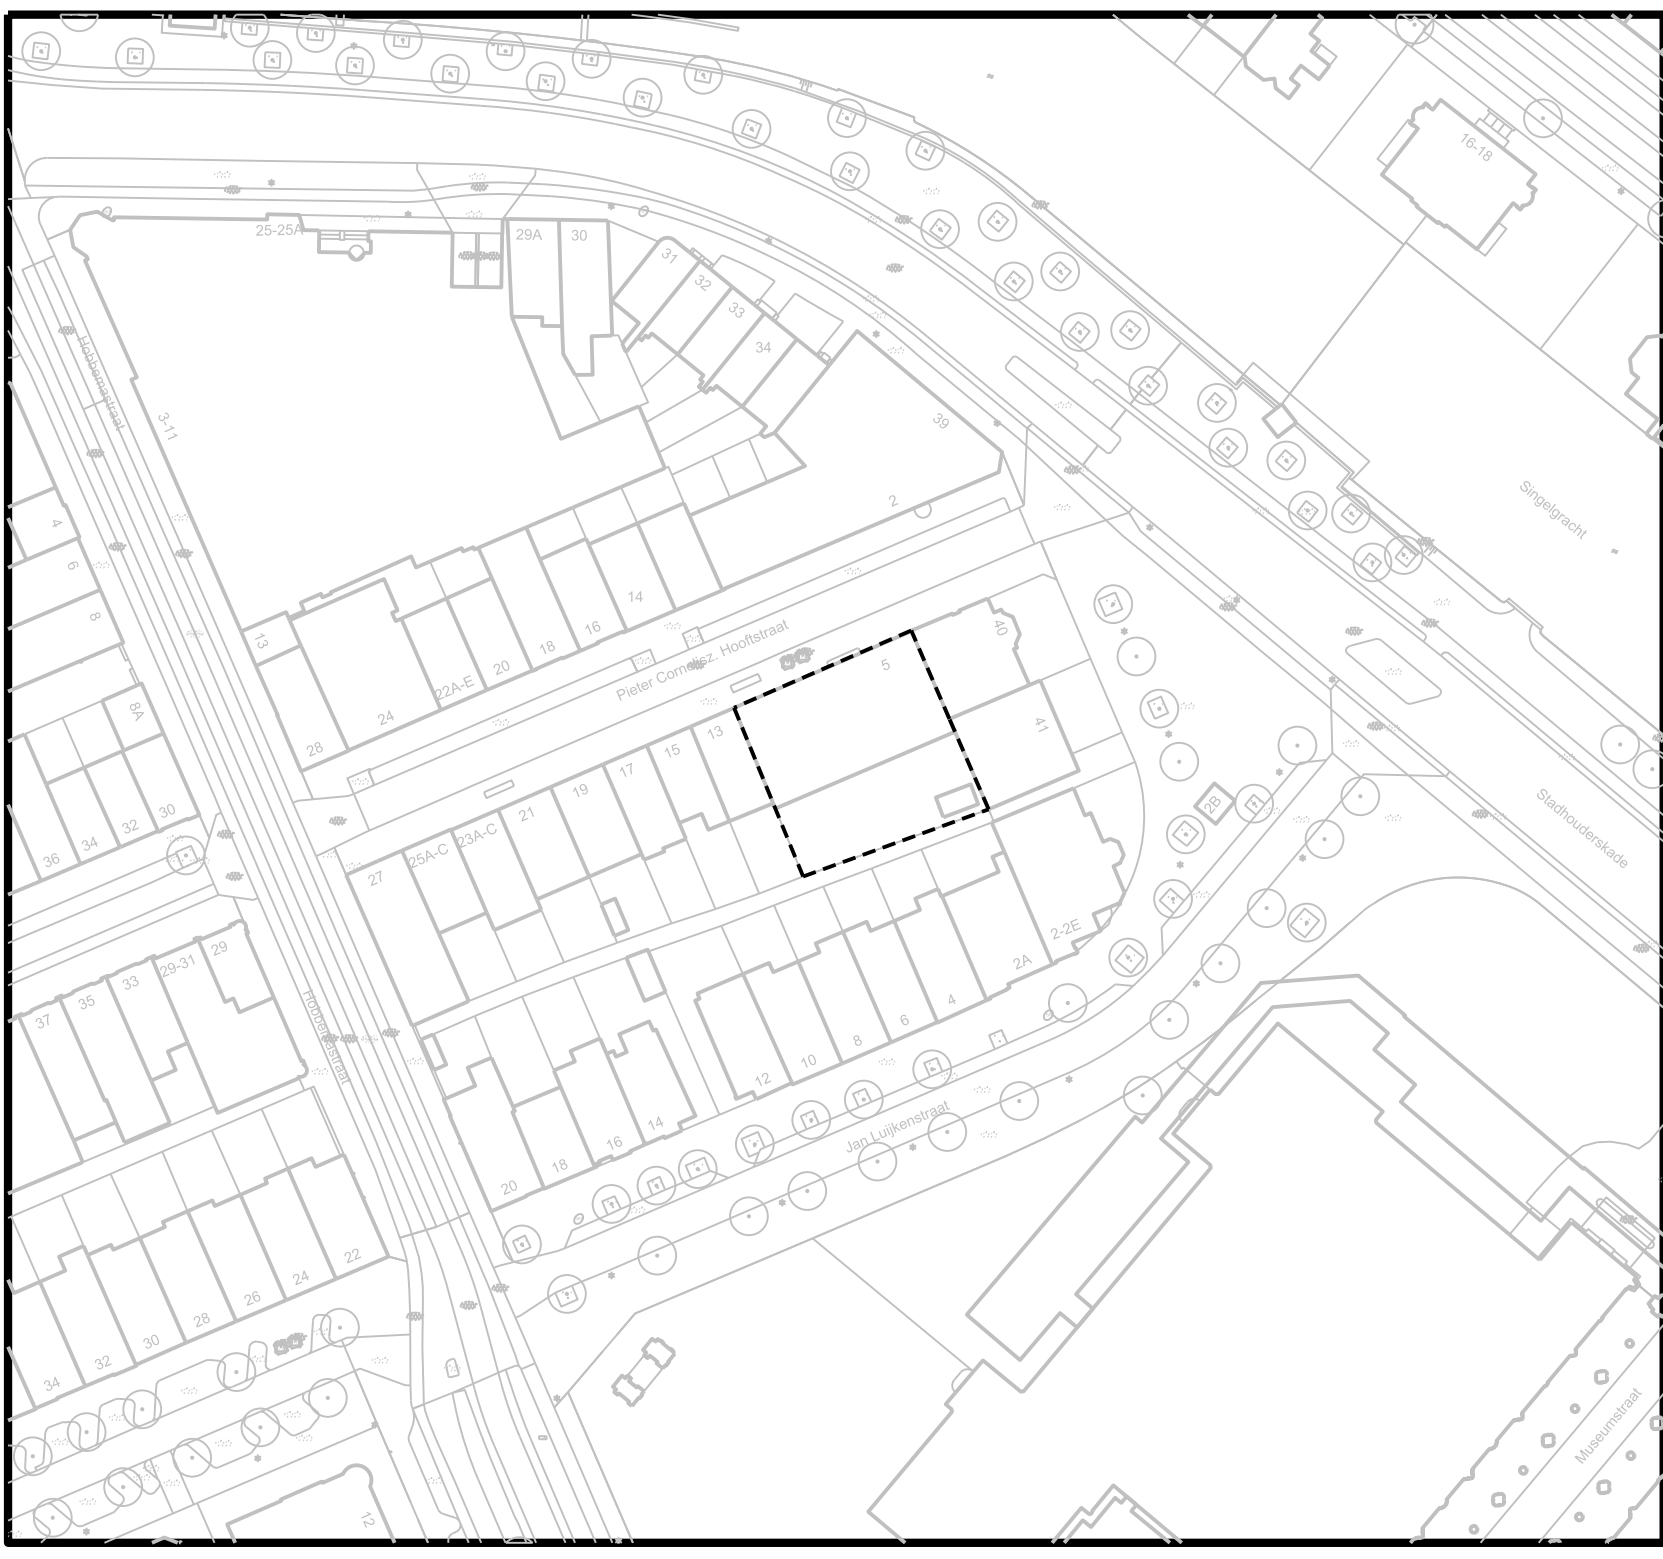

Pieter Cornelisz. Hooftstraat 5-11

Verklaringen

Ondergrond ontleend aan GBKA 2019

01035m

Planinformatie					
Datum	Planstatus	Informatie bij		Ruimte en Duurzaamheid	
00-00-0000	Voorontwerp	Gemaakt door		R en D	
	Ontwerp	Locatie		Stadsdeel Zuid	
	Vastgesteld	Formaat		A4	Schaal 1:1.00007
		Plan Id		NL.IMRO.0363.K2003PBSTD-OW01	
		Platdatum		16-6-2020	

Omgevingsvergunning
Pieter Cornelisz. Hooftstraat 5-11

Verbeelding