


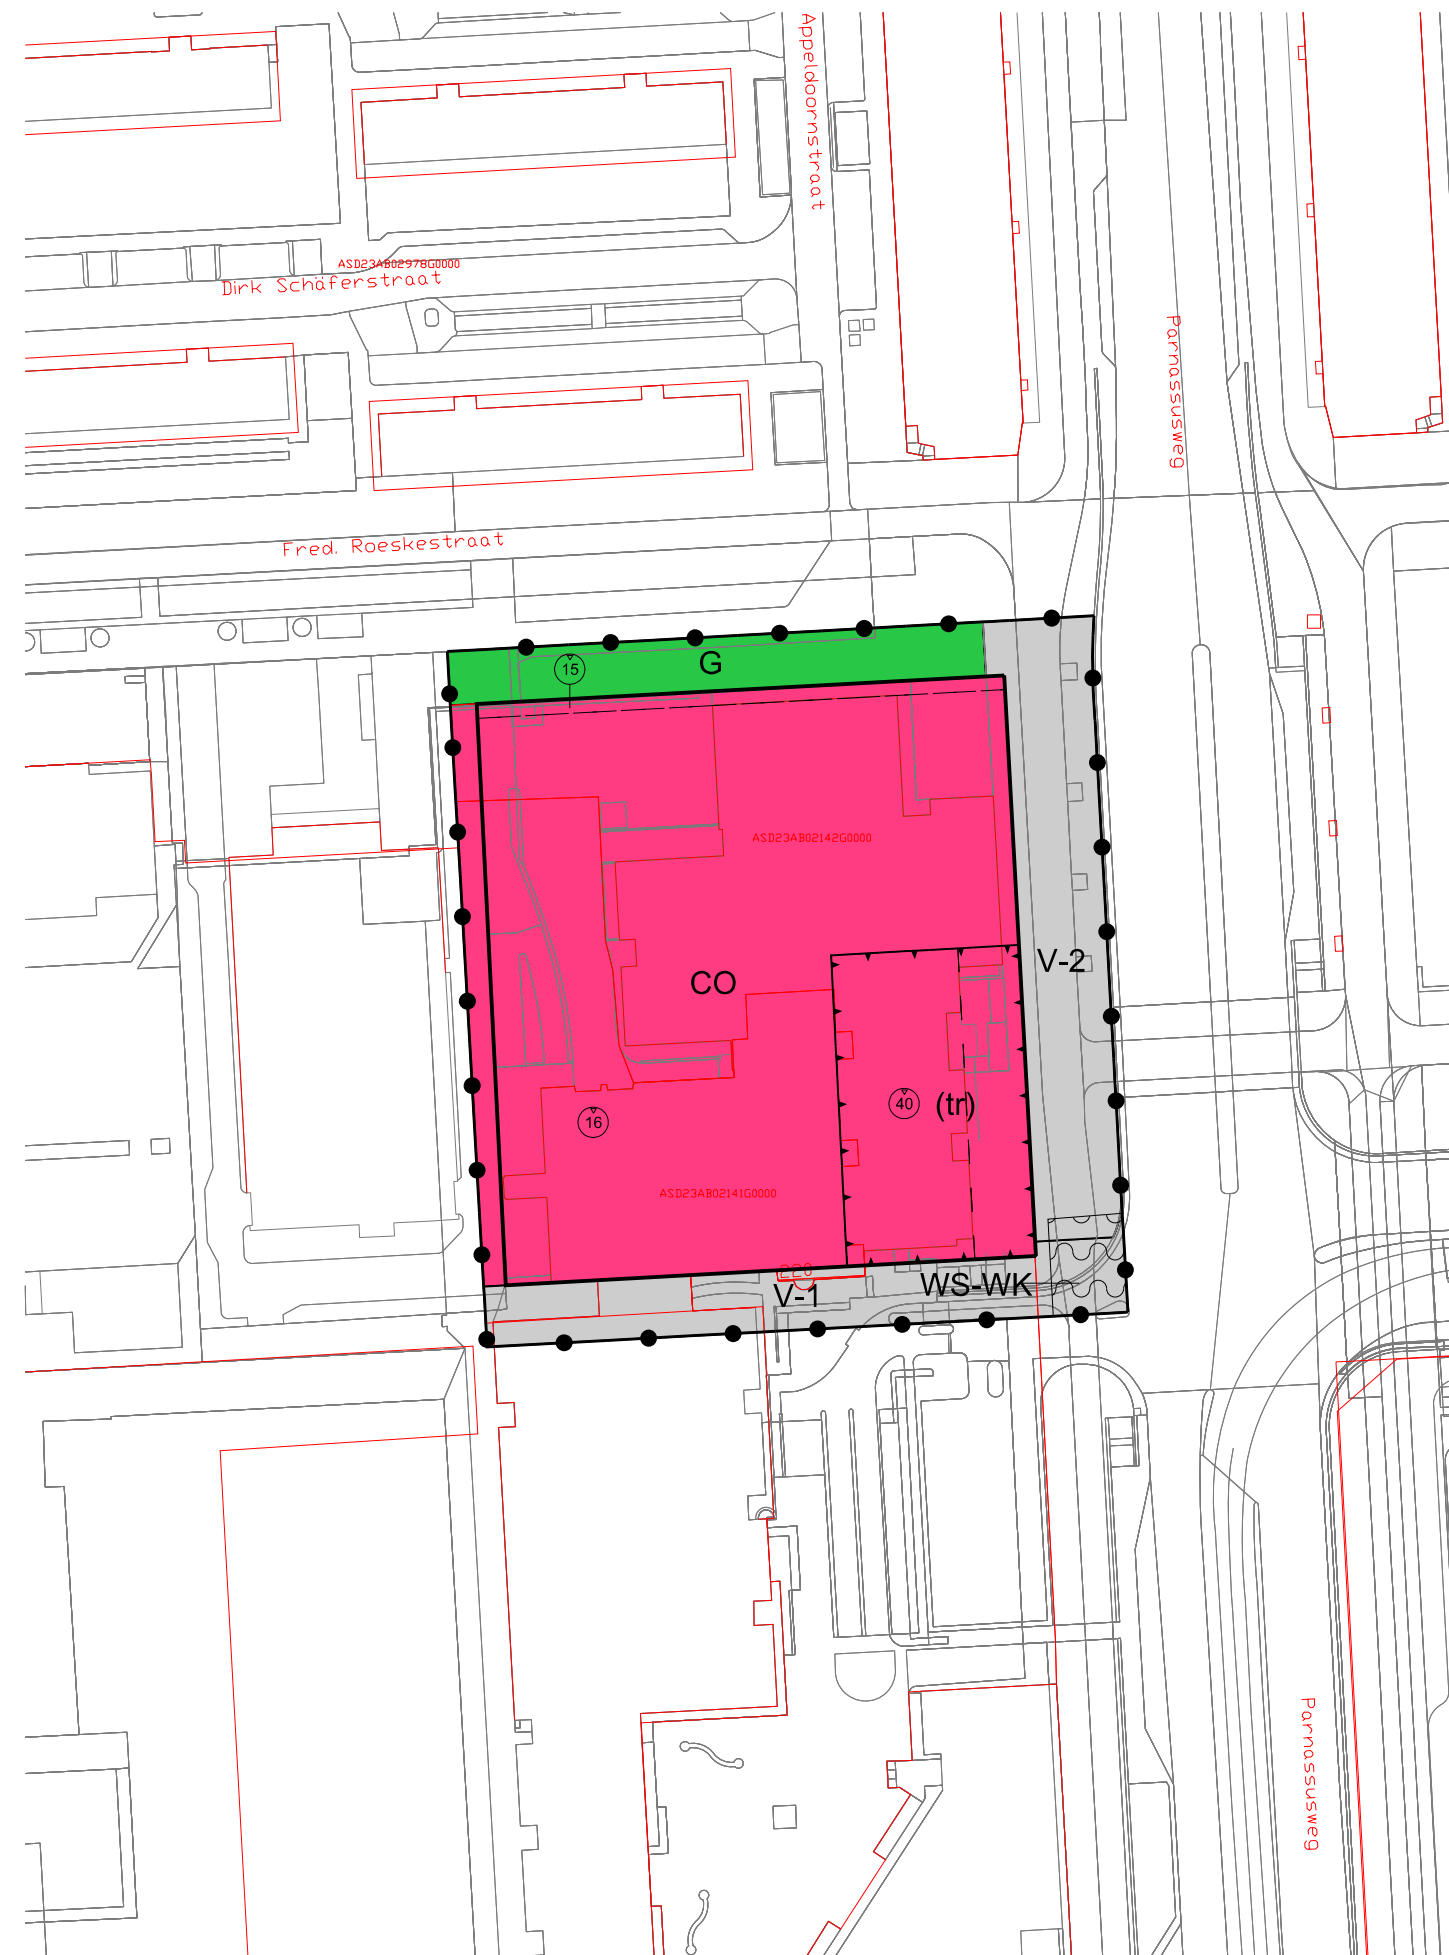

XXXX Gemeente
XXXX Amsterdam

- Plangebied
- Plangebiedgrens
- Bestemmingen
- CO Cultuur en ontspanning
 - G Groen
 - V-1 Verkeer - 1
 - V-2 Verkeer - 2
- Dubbelbestemmingen
- WS-WK Waterstaat - Waterkering
- Funcieaanduidingen
- (tr) terras
- Bouwvlak
- bouwvlak
- Maatvoeringaanduidingen
- maatvoeringsvlak
 - maximum bouwhoogte (m)
- Verklaringen
- Basisregistratie Grootchalige Topografie (pdok dd 20-04-2021)
 - Kadastrale gegevens (kadata dd 20-04-2021)



0 25 50 75 100 m

Planinformatie

Datum	Planstatus	Informatie bij	Amsterdam (Zuid)
31-05-2021	Concept	Gemaakt door	Van Riezen & Partners Bureau voor planologie en planontwikkeling AMSTELPLEIN 1 1096 HA AMSTERDAM H: vanriezenpartners.nl E: info@vanriezenpartners.nl T: 020 - 625 70 25
10-08-2021	Voorontwerp		
16-12-2021	Ontwerp		
datum PM	Vastgesteld	Schaal	1 : 1000
.	Onherroepelijk	Papierformaat	A3
.	Geconsolideerde versie	Plancode	NL.IMRO.0363.K2104BPGST-VG01

Bestemmingsplan Zuidas-Parnas
Parnassusweg 220 partiele herziening