

Plangebied

Plangebied

Enkelbestemmingen

G

Groen

V

Verkeer

WA

Water

Dubbelbestemmingen

L-G

Leiding - Gas

L-H

Leiding - Hoogspanning

WS-WK

Waterstaat - Waterkering

Gebiedsaanduidingen

geluidzone - industrie - hwc johan huijzingalaan

geluidzone - industrie - industriegebied amstel 1 & 2

geluidzone - industrie - bedrijventerrein schinkel

geluidzone - industrie - schiphol

Functieaanduidingen

(vr-1)

specifieke vorm van verkeer - 1

(vr-2)

specifieke vorm van verkeer - 2

(vr-3)

specifieke vorm van verkeer - 3

(vr-4)

specifieke vorm van verkeer - 4

(vr-g10a)

specifieke vorm van verkeer - geluidscherm met nummer aanduiding

Bouwaanduidingen

(bte-01)

specifieke bouwaanduiding - bestaande bebouwing

Maatvoeringen

g

3


aantal rijstroken

gemeentegrens

Gemeente Amsterdam

Bestemmingsplan
Zuidas-Zuidasdok 2023

analooge verbeelding
blad 2 van 4

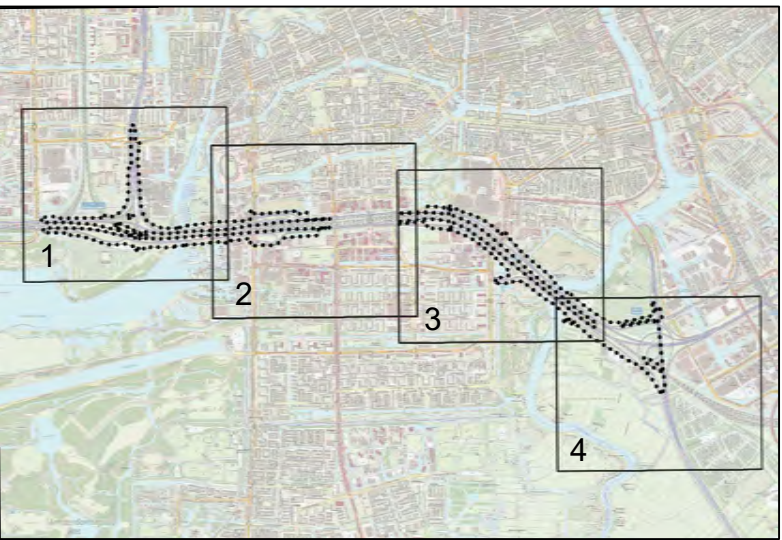

Indieningsvorm	vastgesteld		
Gefasend	RvW	Vastgesteld	13/11/2024
Datum	13/11/2024		
Schaal	1:2000		
Projectleider	Ewé	Vestiging	Maatzicht

Projectnummer

07051.000183


IDrunner

NL.IMRO.0363.K2201BPGST-VG01

Auteursrechten voorbeelden



Indieningsnummer : vastgesteld	
Geleerd : Ruiter	Vastgesteld : 13/01/2024
Datum : 13/01/2024	
Schied : 12000	
Projectleider : Eko	Vastgng : Maaschrift
	
Projectnummer : E07051000183	
IDNummer : NL.IMRO.0363.K2201BPGST-VG01	

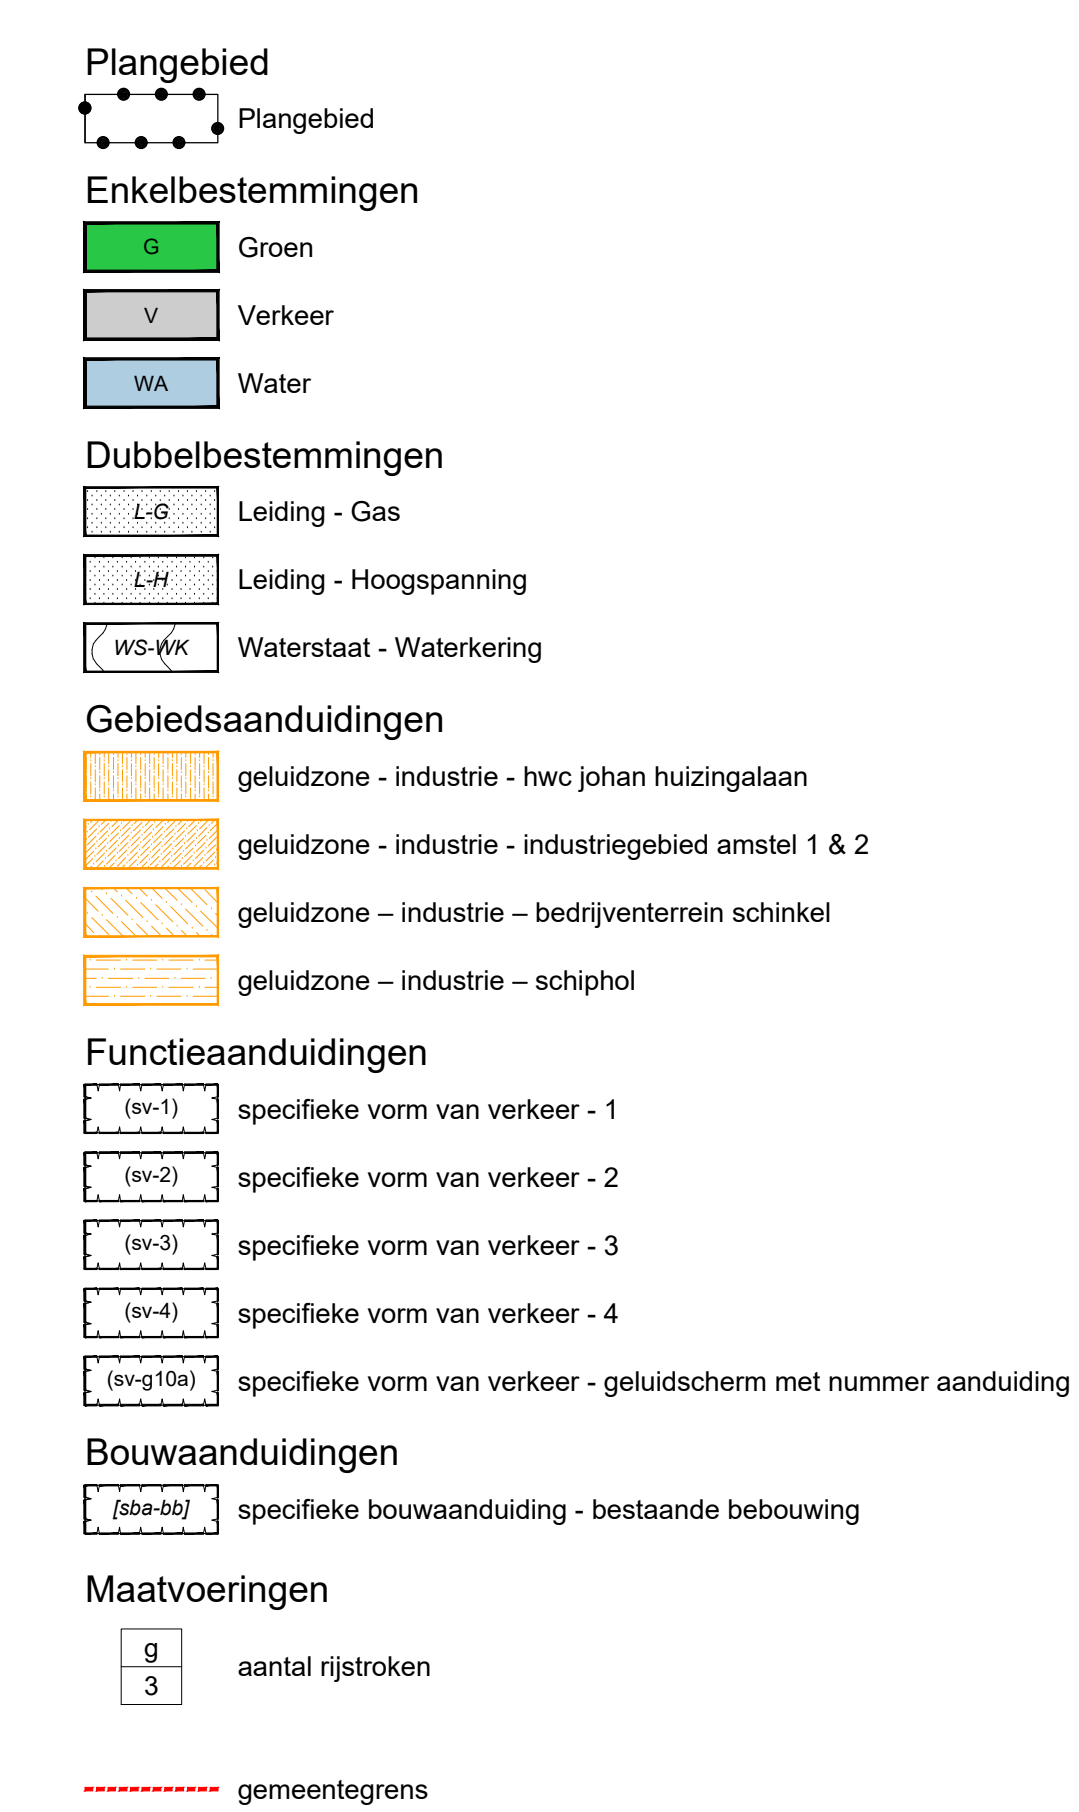

Projectnummer :	IDNnummer :
E07051.000183	NL.IMRO.0363.K2201BPGST-VG01