


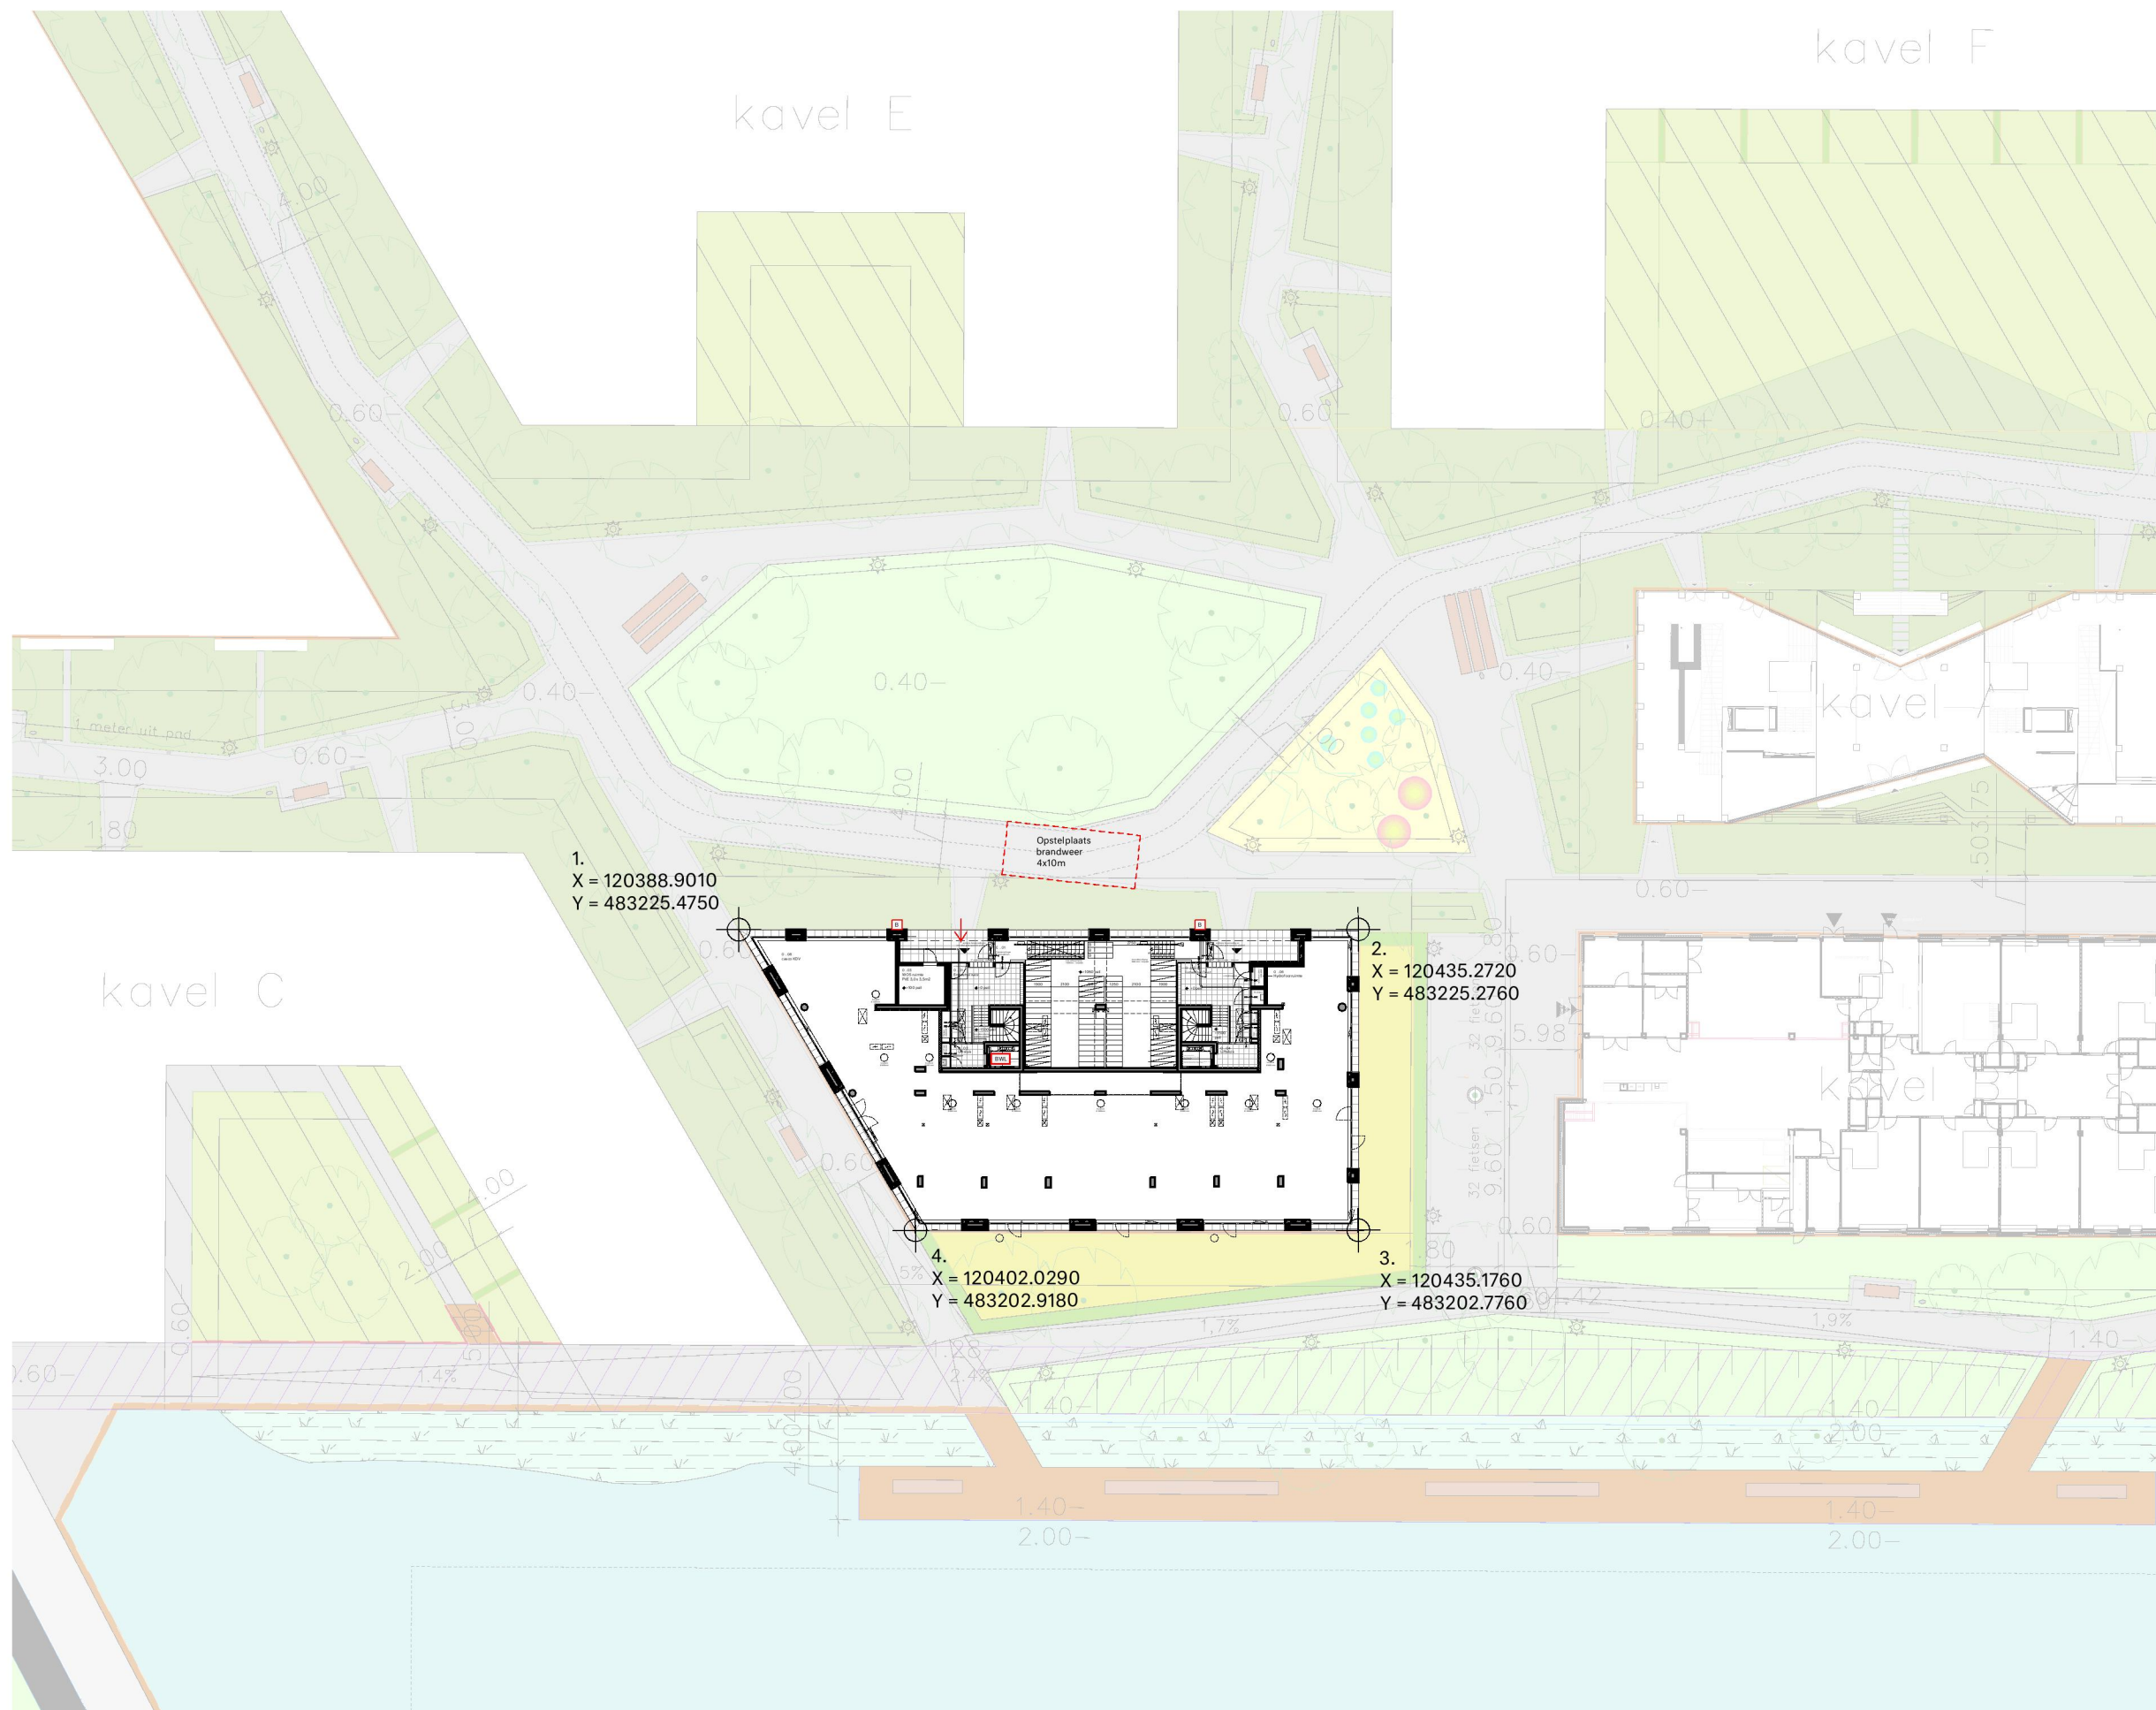

Zuidas Ravel Kavel B2

Kad. Gem. Amsterdam  
Sectie AK

→ brandweeringang

▣ droge blusleiding

▣ brandweerlift



Situatie tekening  
Begane grond

project  
opdr. geve  
fase  
status  
tekeningn  
schaal  
formaat  
datum  
wijziging

Ravelly Zuidas  
Rochdale  
OV  
Definitief  
2108 OV 100  
1:500  
A3  
14.06.2023  
A: 12.09.2023

contact

korthtielens architecten  
0031 (0)20 4272825  
architecten@korthtielens.nl

korthtielens