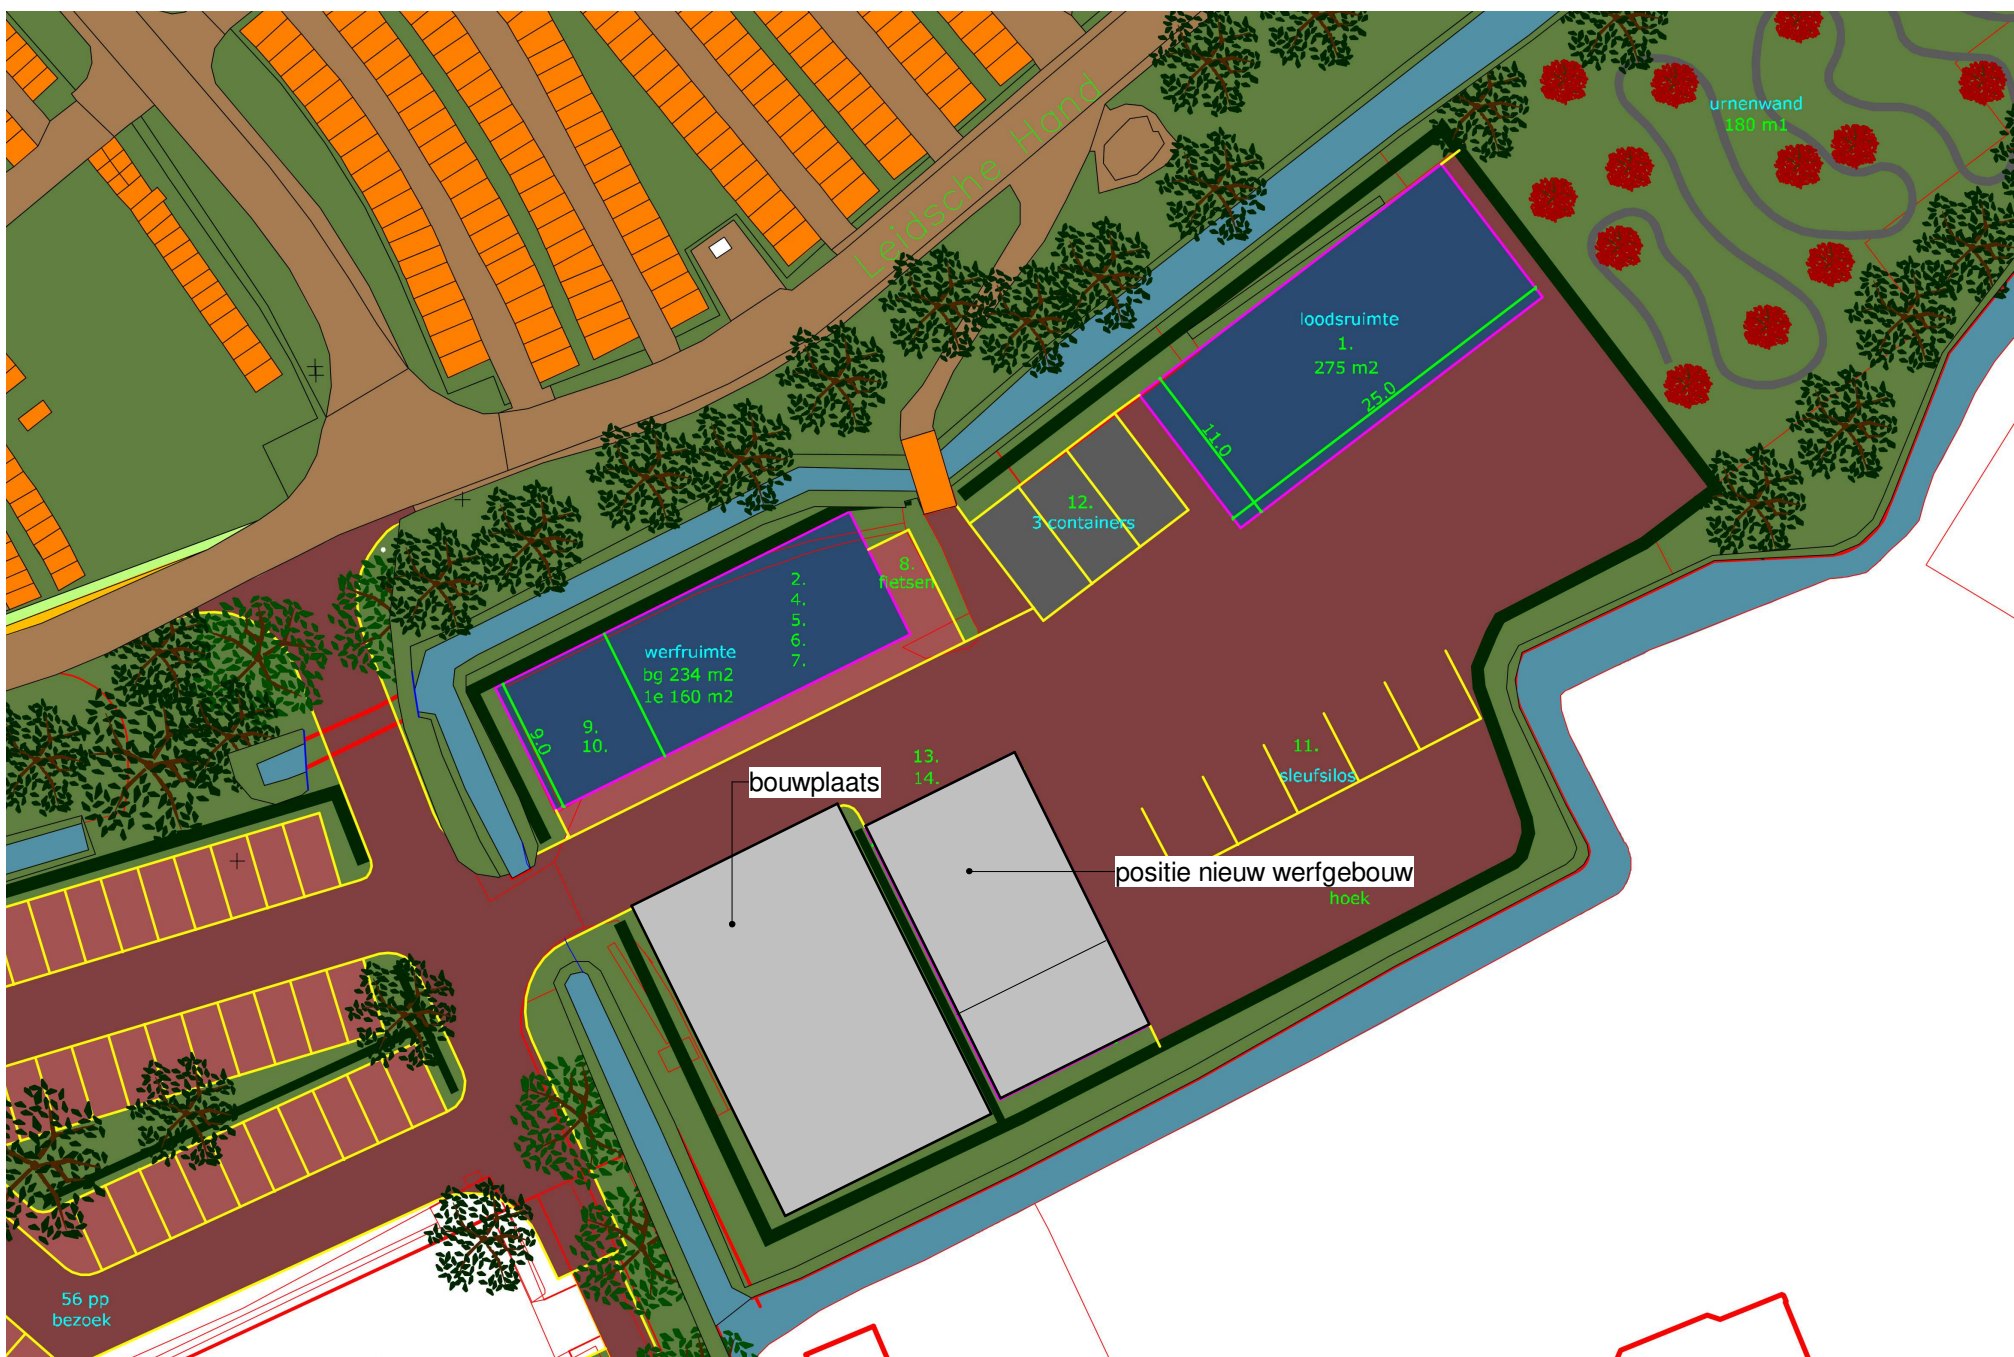


GSG architecten

PROJECT: WERFGEBOUW ZORGVLIED
Amsteldijk 273
1079 LL Amsterdam

FASE: TECHNISCH ONTWERP

STATUS: OMGEVINGSVERGUNNING

BLAD: SITUATIE

DATUM: 08-12-2023 GETEKEND: RPP

GEWIJZIGD: EDITIE:

SCHAAL: 1 : 500 FORMAAT: BLADNR. :

PROJECTNR. : G2135 A3 TO01



John F. Kennedylaan 32
7314 PS Apeldoorn
055-542 19 22
info@gaav.nu
www.gaav.nu

