


M 0 1 / 0 5 8 0 2010

AANVULLING INGEKOMEN 14 JUL 2010

S.02

Search
www.searchbv.nl

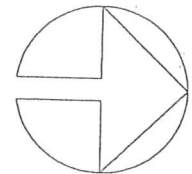

☒ = opslag huisvuil (containers)

bk BRANDKRAAN
48x WONING a 8p = 384pl
4x WONING a 3p = 12 pl = minder-validen
52x WONING totaal 396 PLAATSEN
ca.4434m2

terreingrens (2.13 ha.)




COA Centraal Orgaan opvang asielzoekers

datum	wijziging	maatschappij	schaal	1500	vz	datum	gecontroleerd
1-10-2007							
AZC Zeeburg Situatie			R-00		A	-	-
			99.37.188		B	-	-
geleend: cad	gecontroleerd	blad nr:			C	-	-
REVISIE					D	-	-



Architecten bna

bv Henrie Hurenkamp Architecten bna
Postbus 77 6880 AB Velp
Kerkallee 43 6882 AM Velp
T: 0261 3613812 F: 0261 3644951
E-mail: architecten@hurenkamp.nl

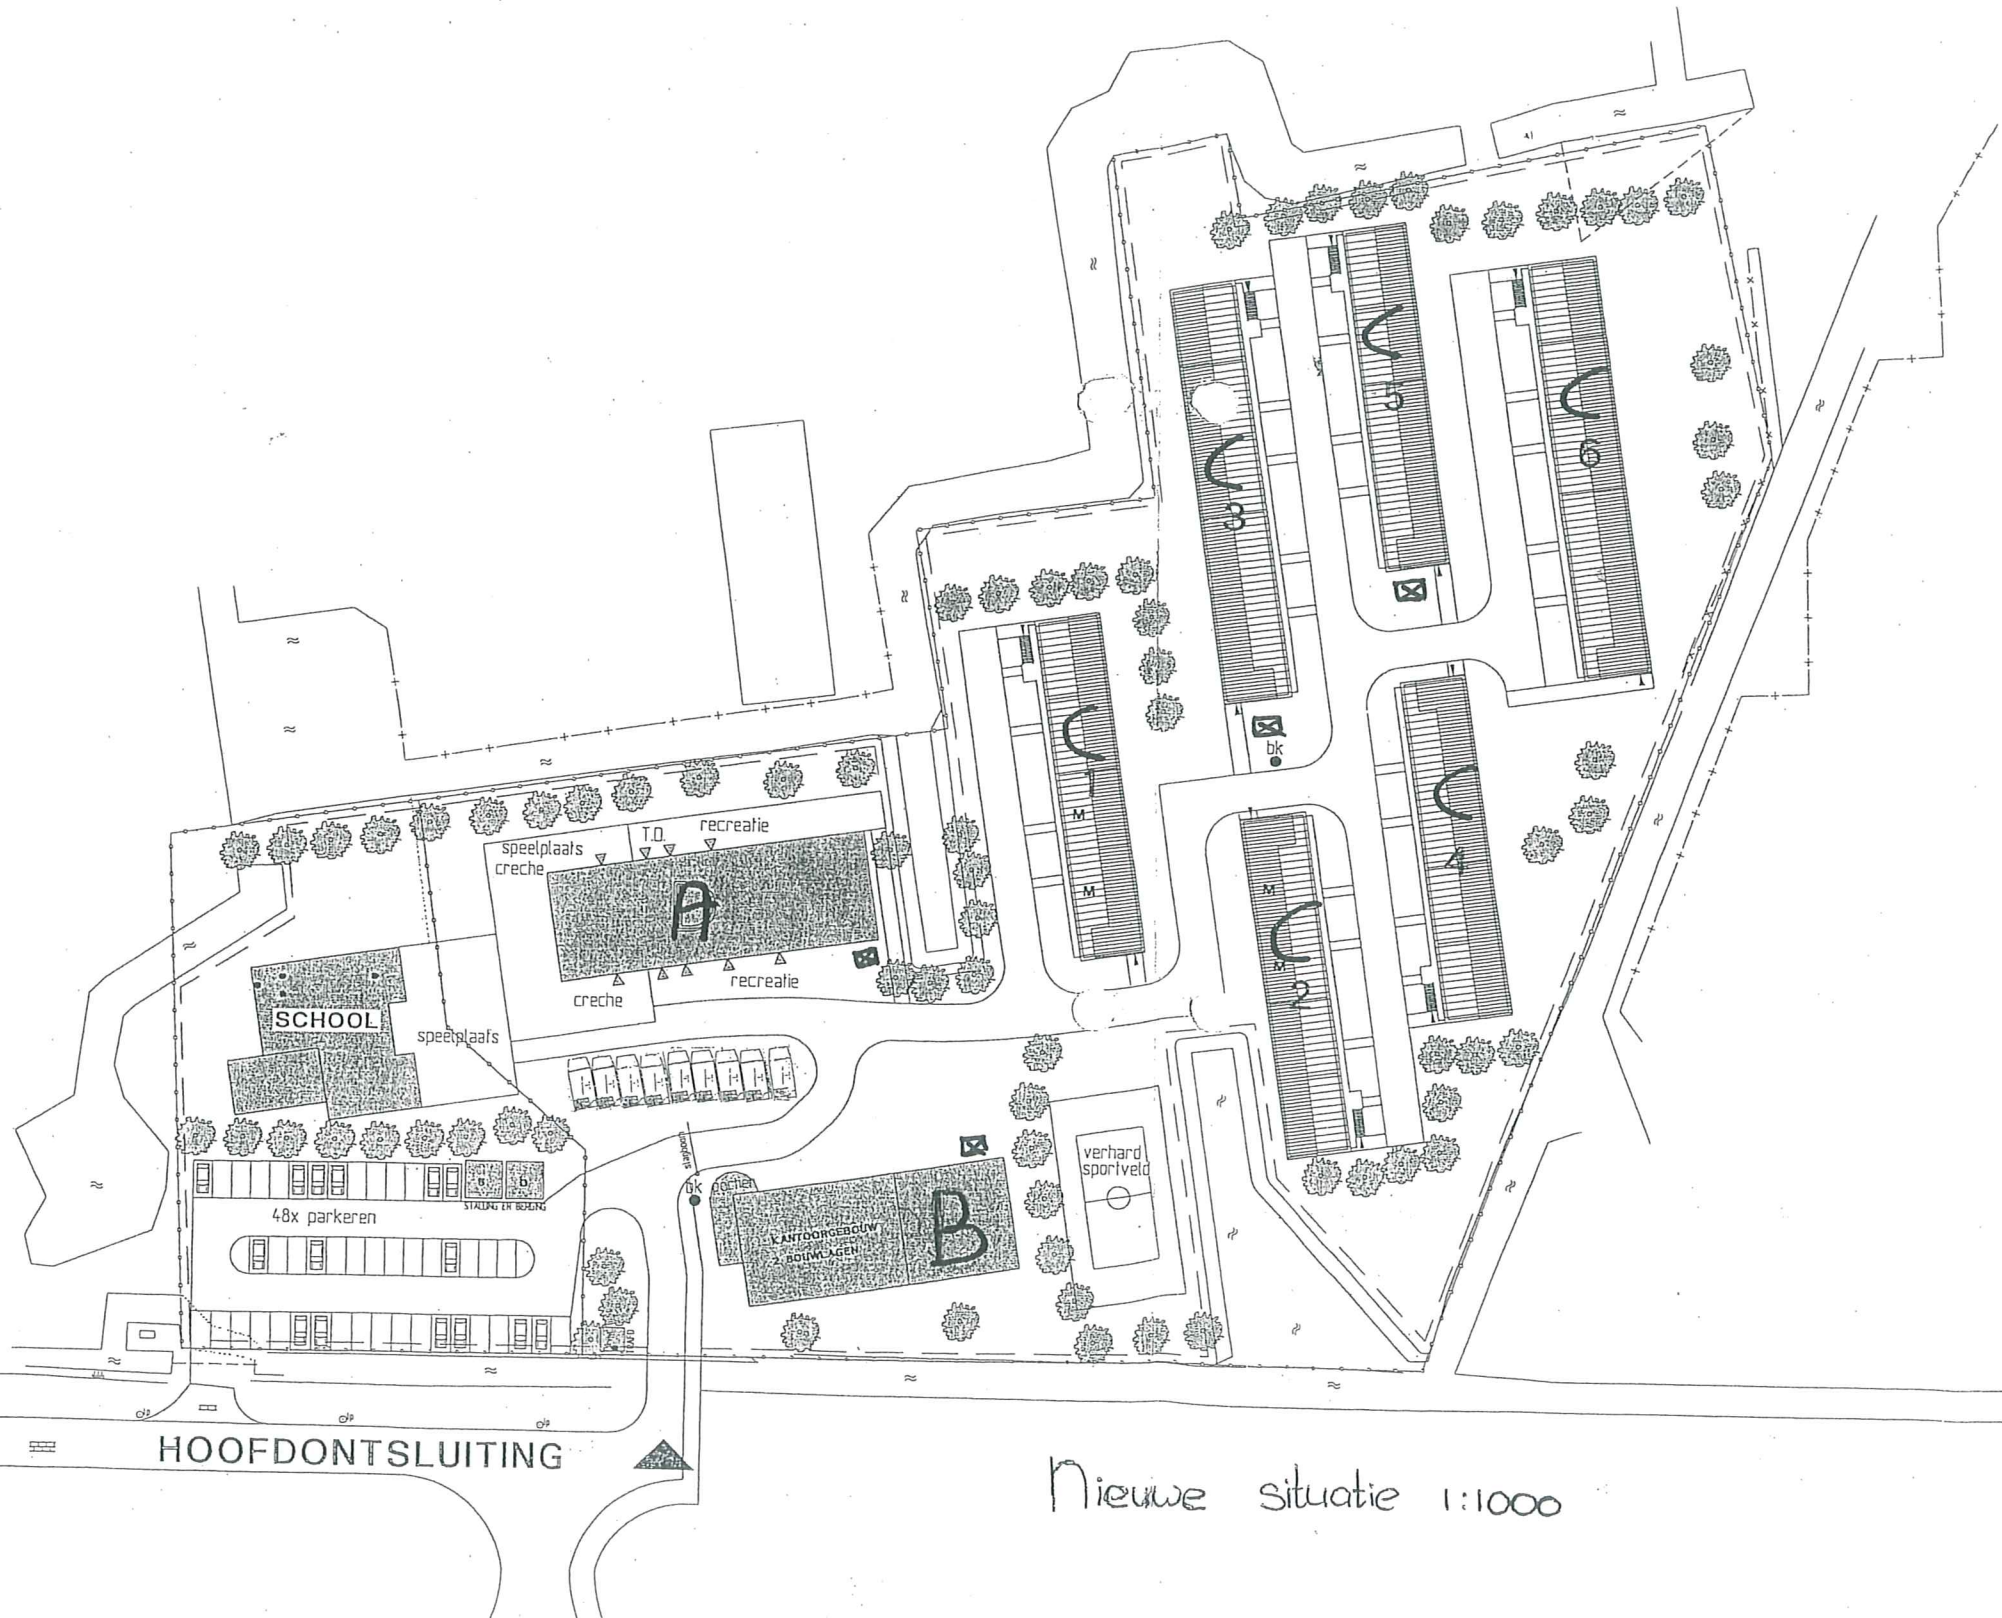

Nieuwe situatie 1:1000

