


M 0 1 / 0 5 7 9 2010

AANVULLING INGEKOMEN 14 JUL 2010

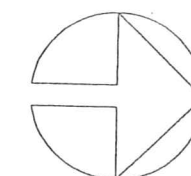

☒ = opslag huisvuil (containers)

bk BRANDKRAAN
48x WONING a 8p = 384pl
4x WONING a 3p = 12 pl = minder-validen
52x WONING totaal 396 PLAATSEN
ca.4434m2

terreingrens (2.13 m)




COA Centraal Orgaan opvang asielzoekers

datum	wijziging	maatschappij	schaal	vlz	datum	gecontroleerd
1-10-2002			1:500			
AZC Zeeburg Situatie			R-00 99.37.188	A	-	-
geleend: ced			gecontroleerd	B	-	-
REVISIE			blad nr. 1	C	-	-
				D	-	-



Architecten bna

by Henrie Hurenkamp Architecten bna
Postbus 77 6860 AB Velp
Kerkallee 43 6882 AM Velp
T: (026) 3613812 F: (026) 3644951
E-mail: architecten@hurenkamp.nl

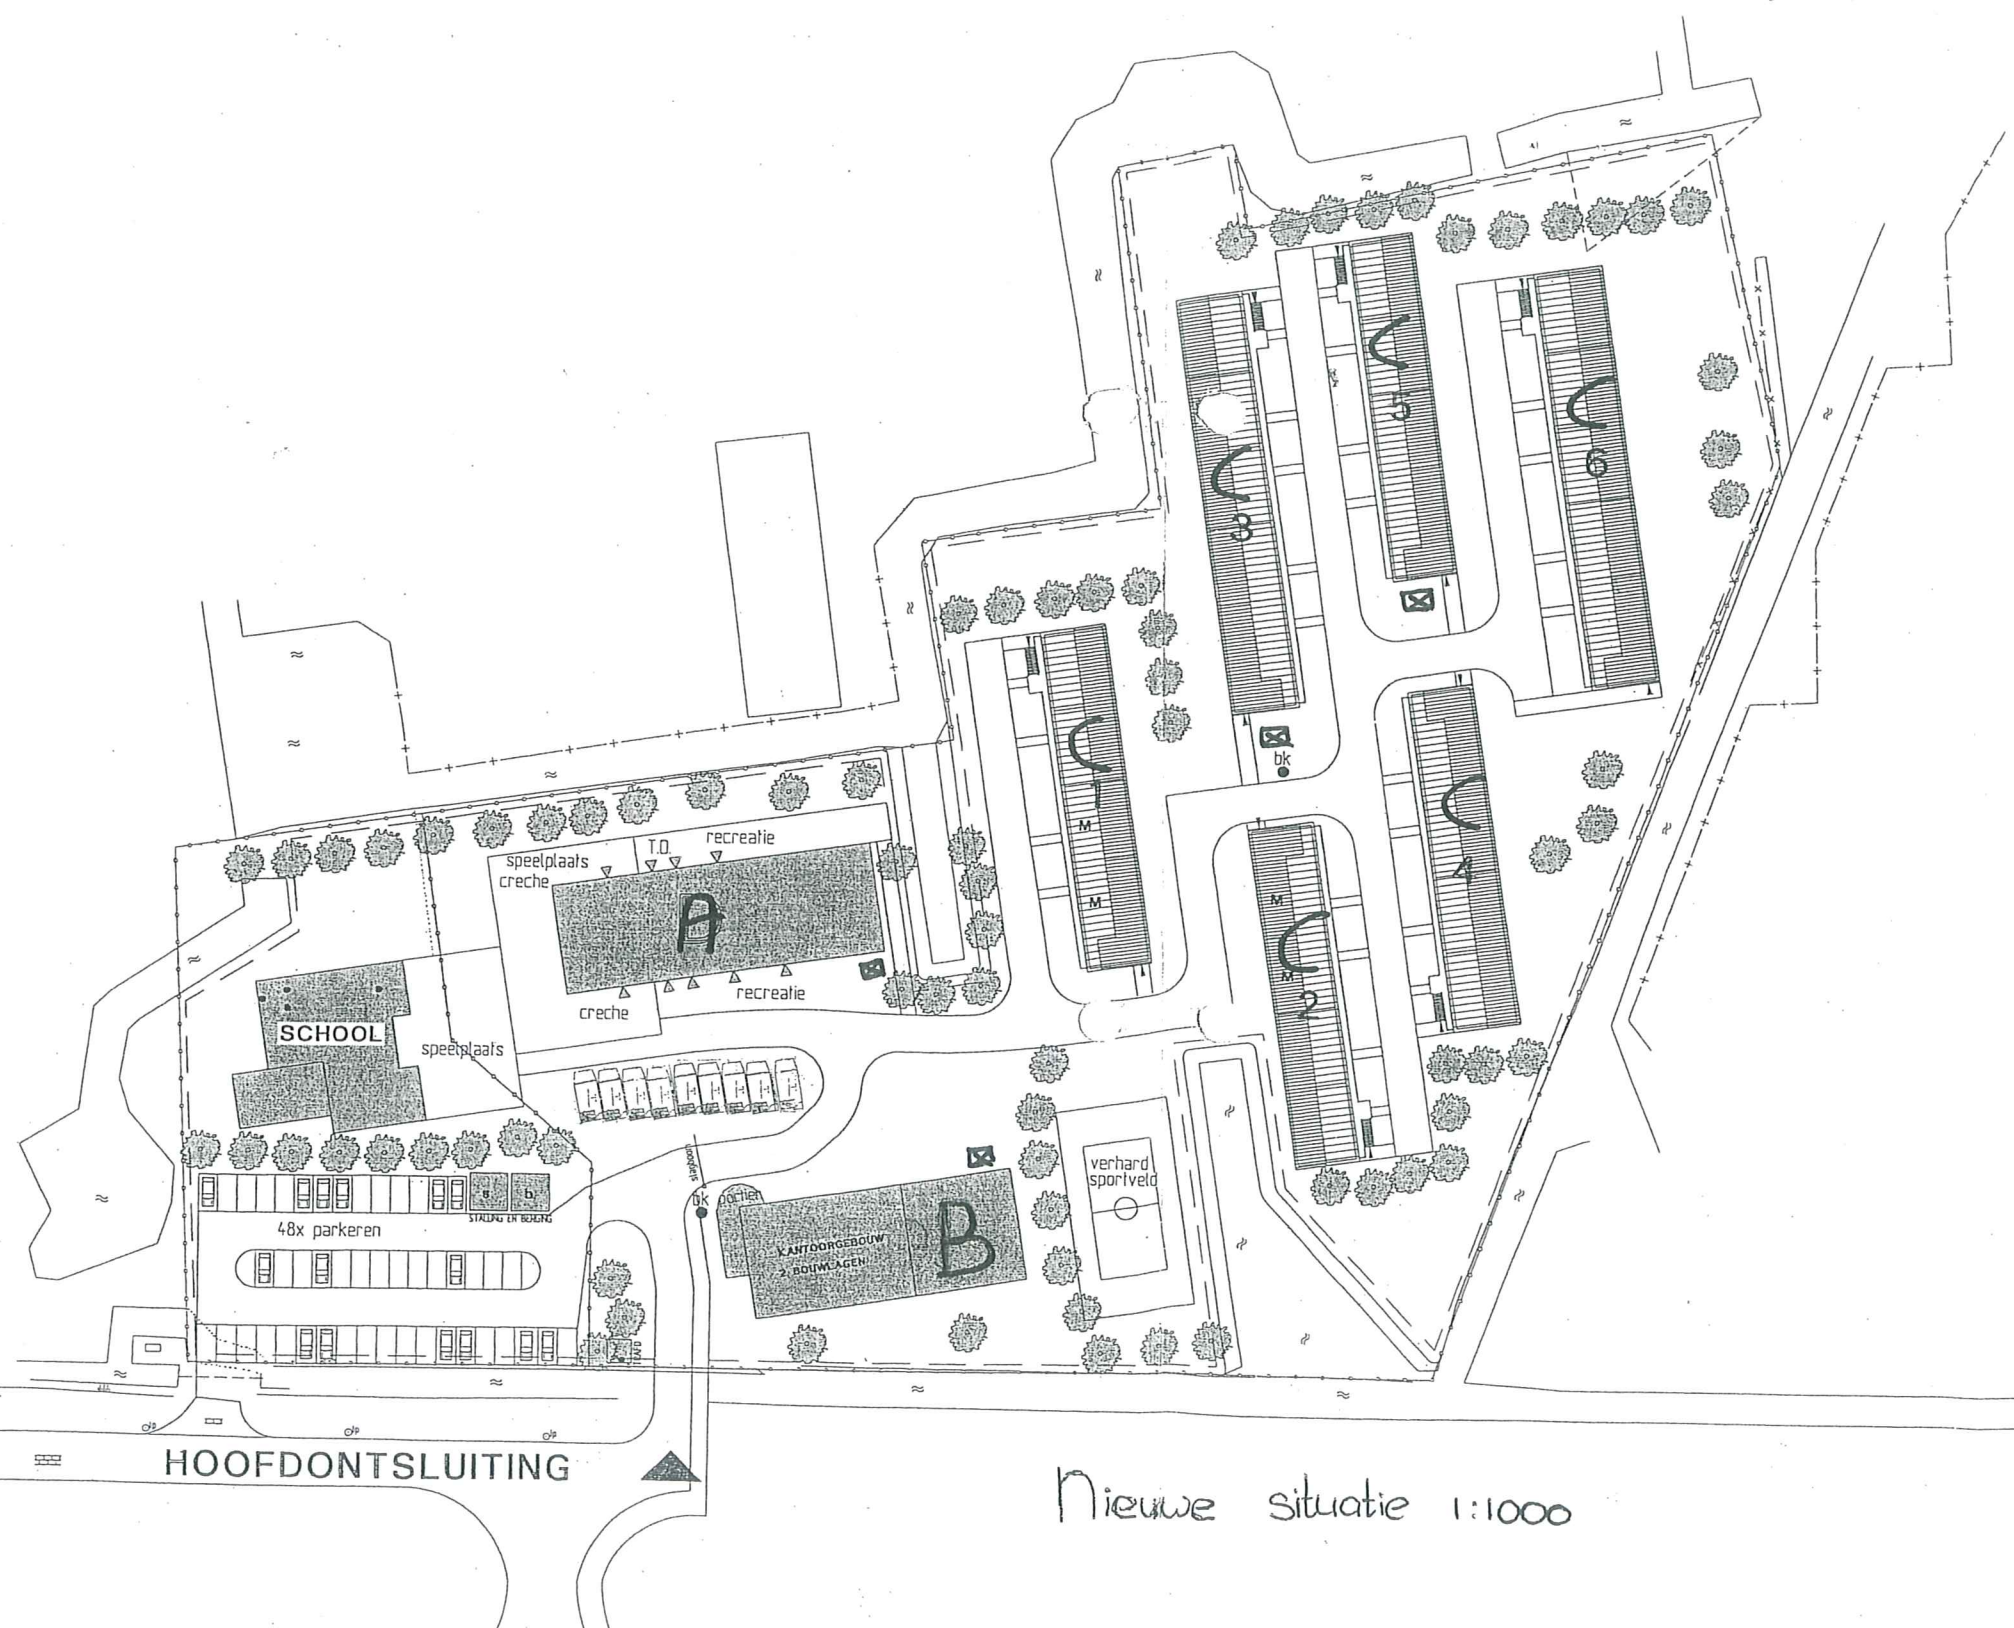

ZUIDER IJDIJK

HOOFDONTSLUITING

Nieuwe situatie 1:1000

