



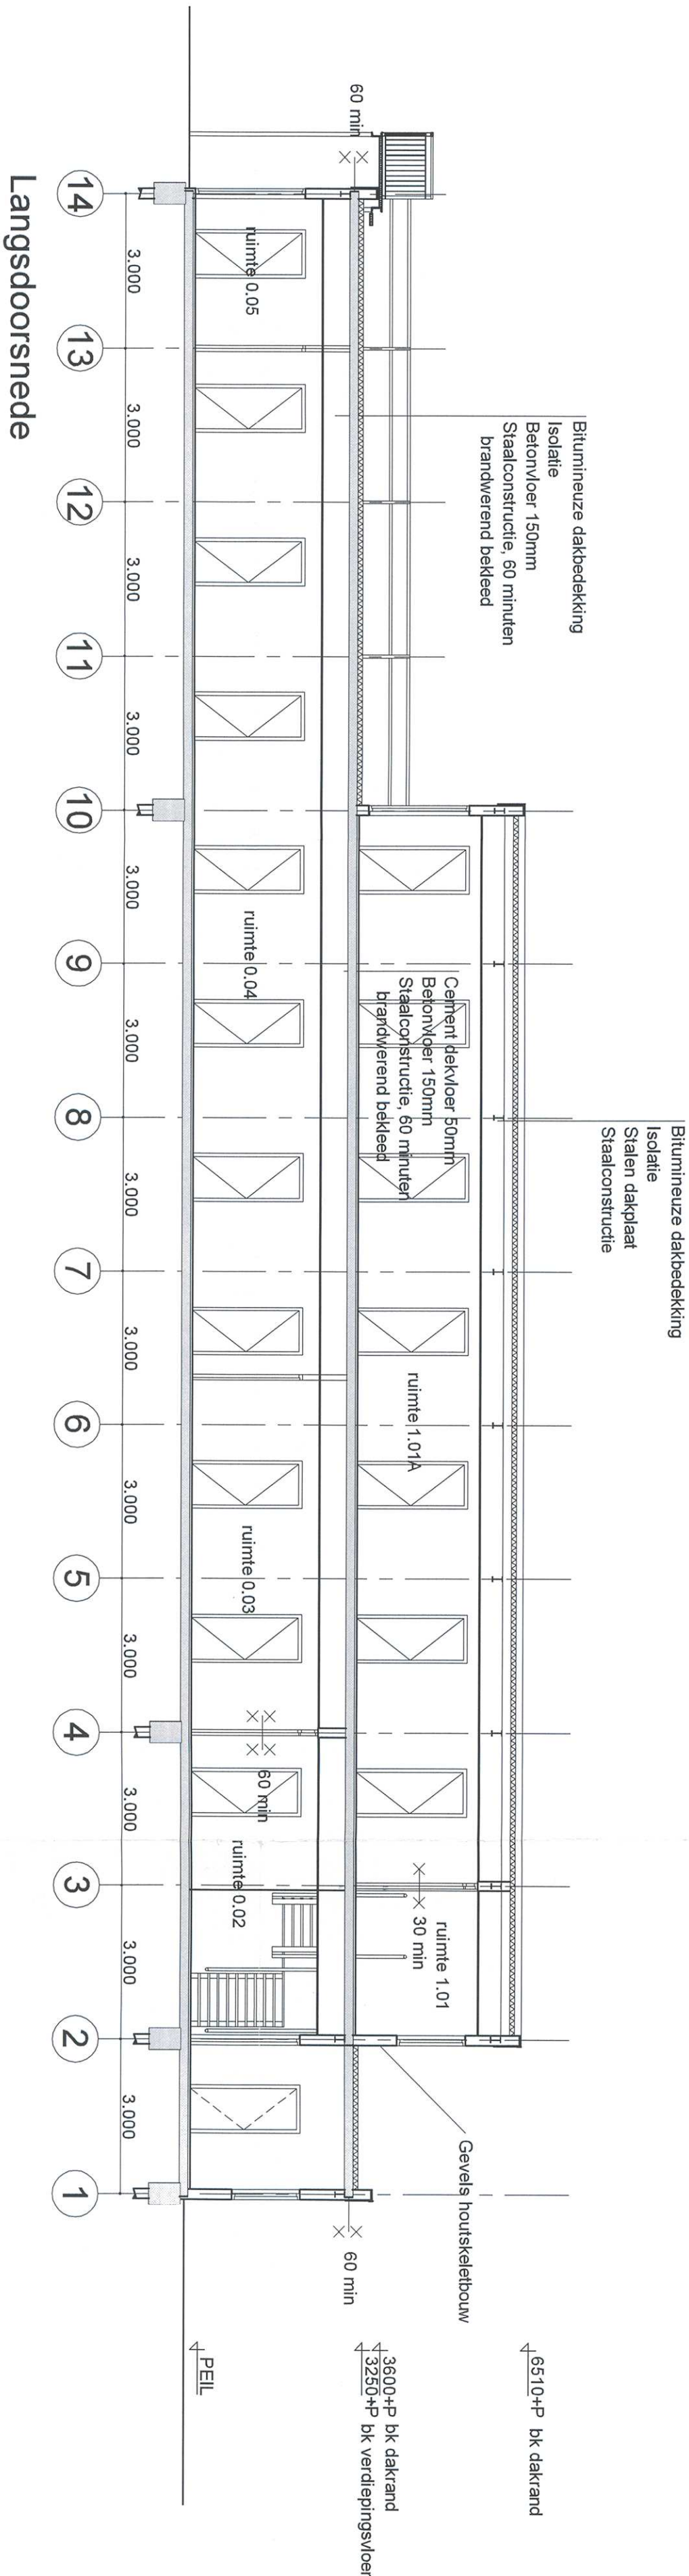


Bitumineuze dakbedekking
Isolatie
Stalen dakplaat
Staalconstructie

Gevels houtskeletbouw

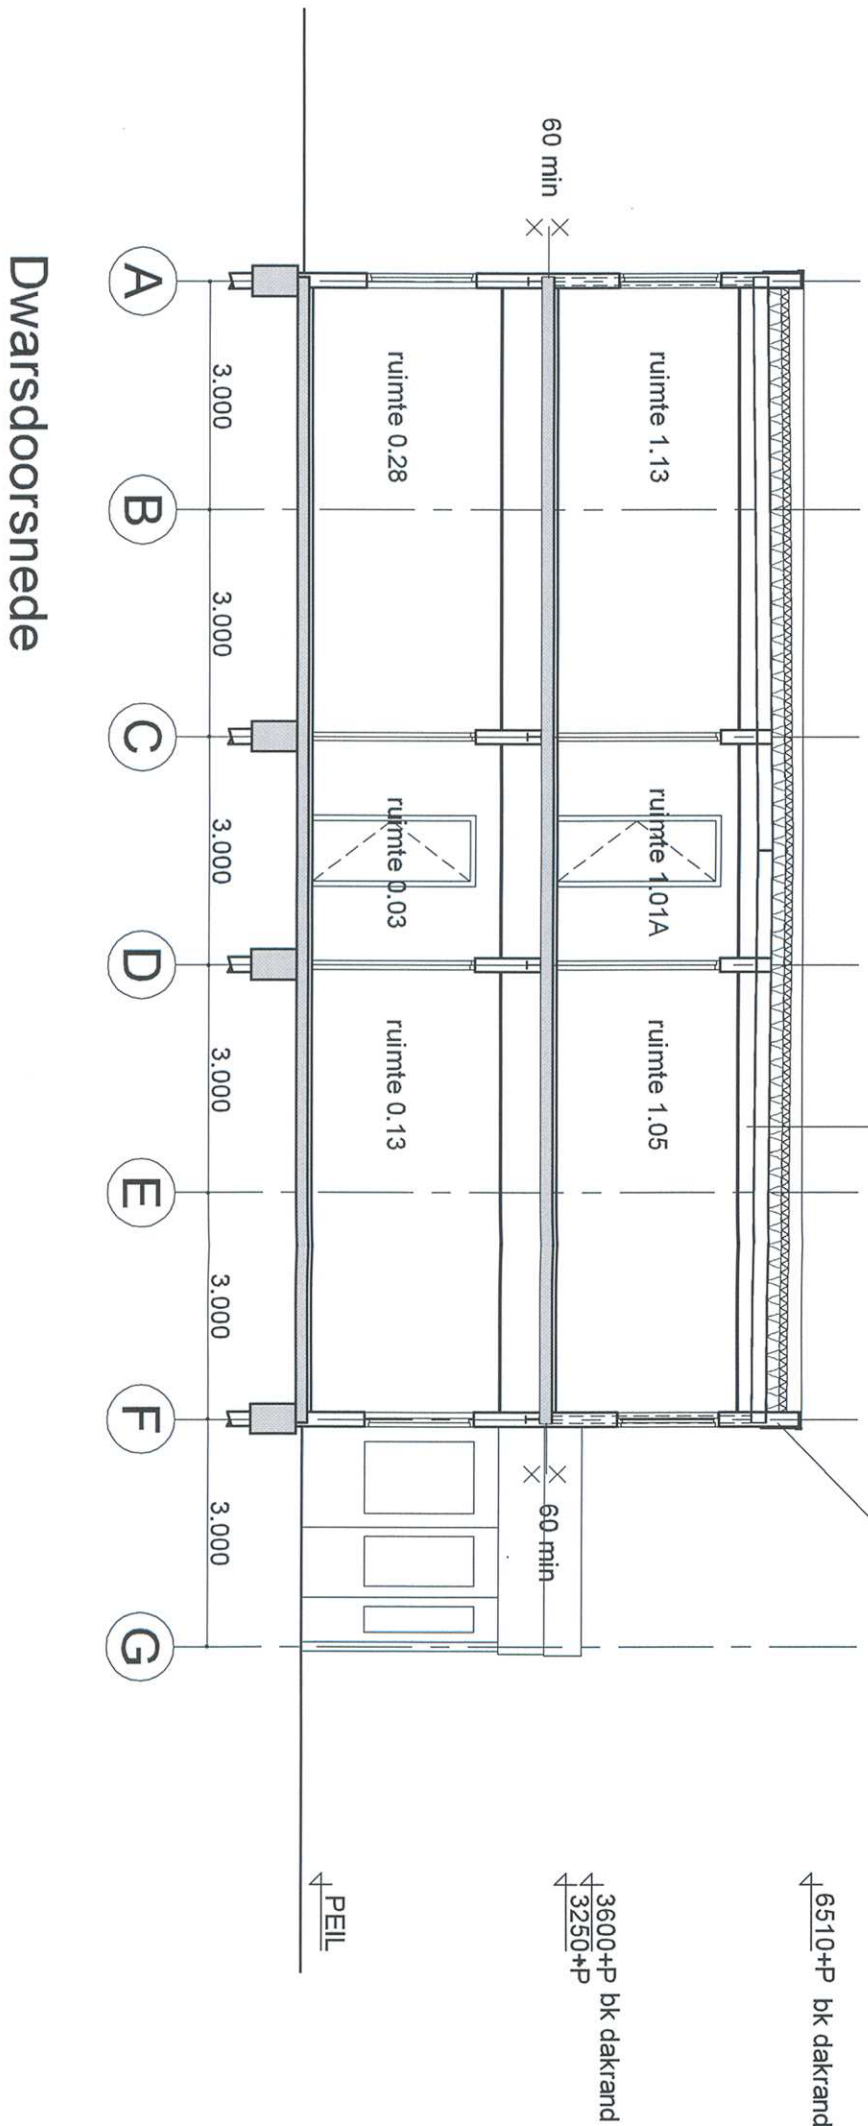


M 0 1 / 0 5 7 9 2010

Aanvulling ingekomen
- 9 AUG. 2010

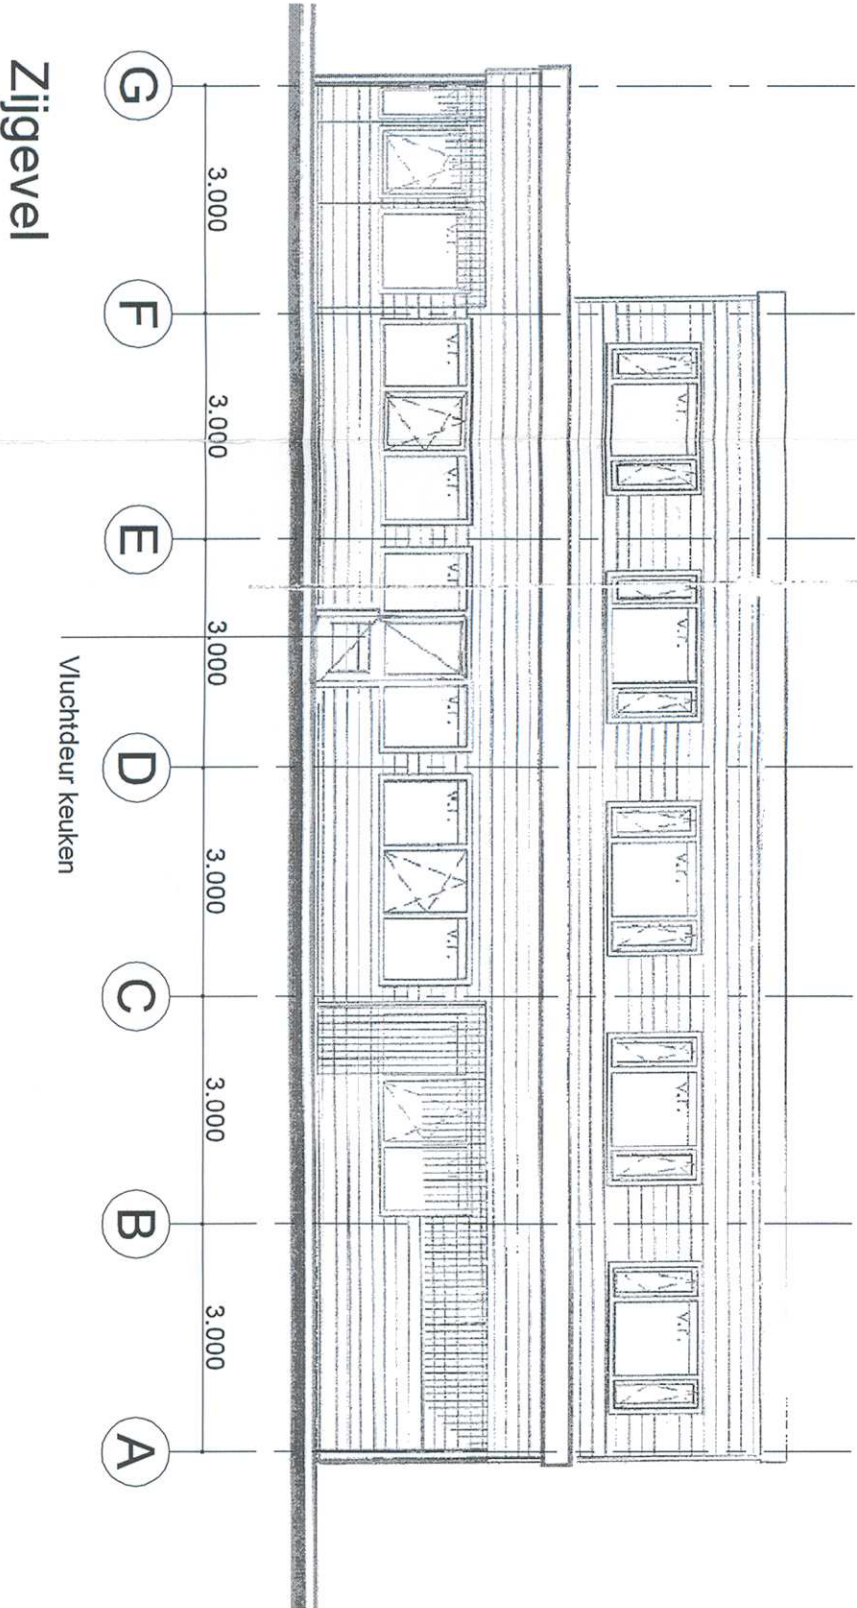



Toelichting brandcompartimentering

Het pand betreft een woonfunctie, beschouwd als megawoning
Het pand is ingedeeld in twee brandcompartimenten, WBDBO 60 minuten (zie plattegronden)
De keukens is uitgevoerd als sub-brandcompartiment WBDBO 30 minuten
Het trappenhuis bezit een WBDBO van 30 minuten
De slaapkamers zijn GEEN sub-compartimenten
Dit is niet nodig door de gebruiksfunctie met toegepaste brandmeldinstallatie
Het pand is voorzien van een brandmeld- en ontluimsalarminstallatie type B met doormelding
Alle verblijfsruimten en verkeersruimten zijn voorzien van rookmelders
Boven de deuren van elke slaapkamer zitten aan de gangzijde indicators
die aangeven als in die ruimten het alarm is afgegaan als dit voorkomt

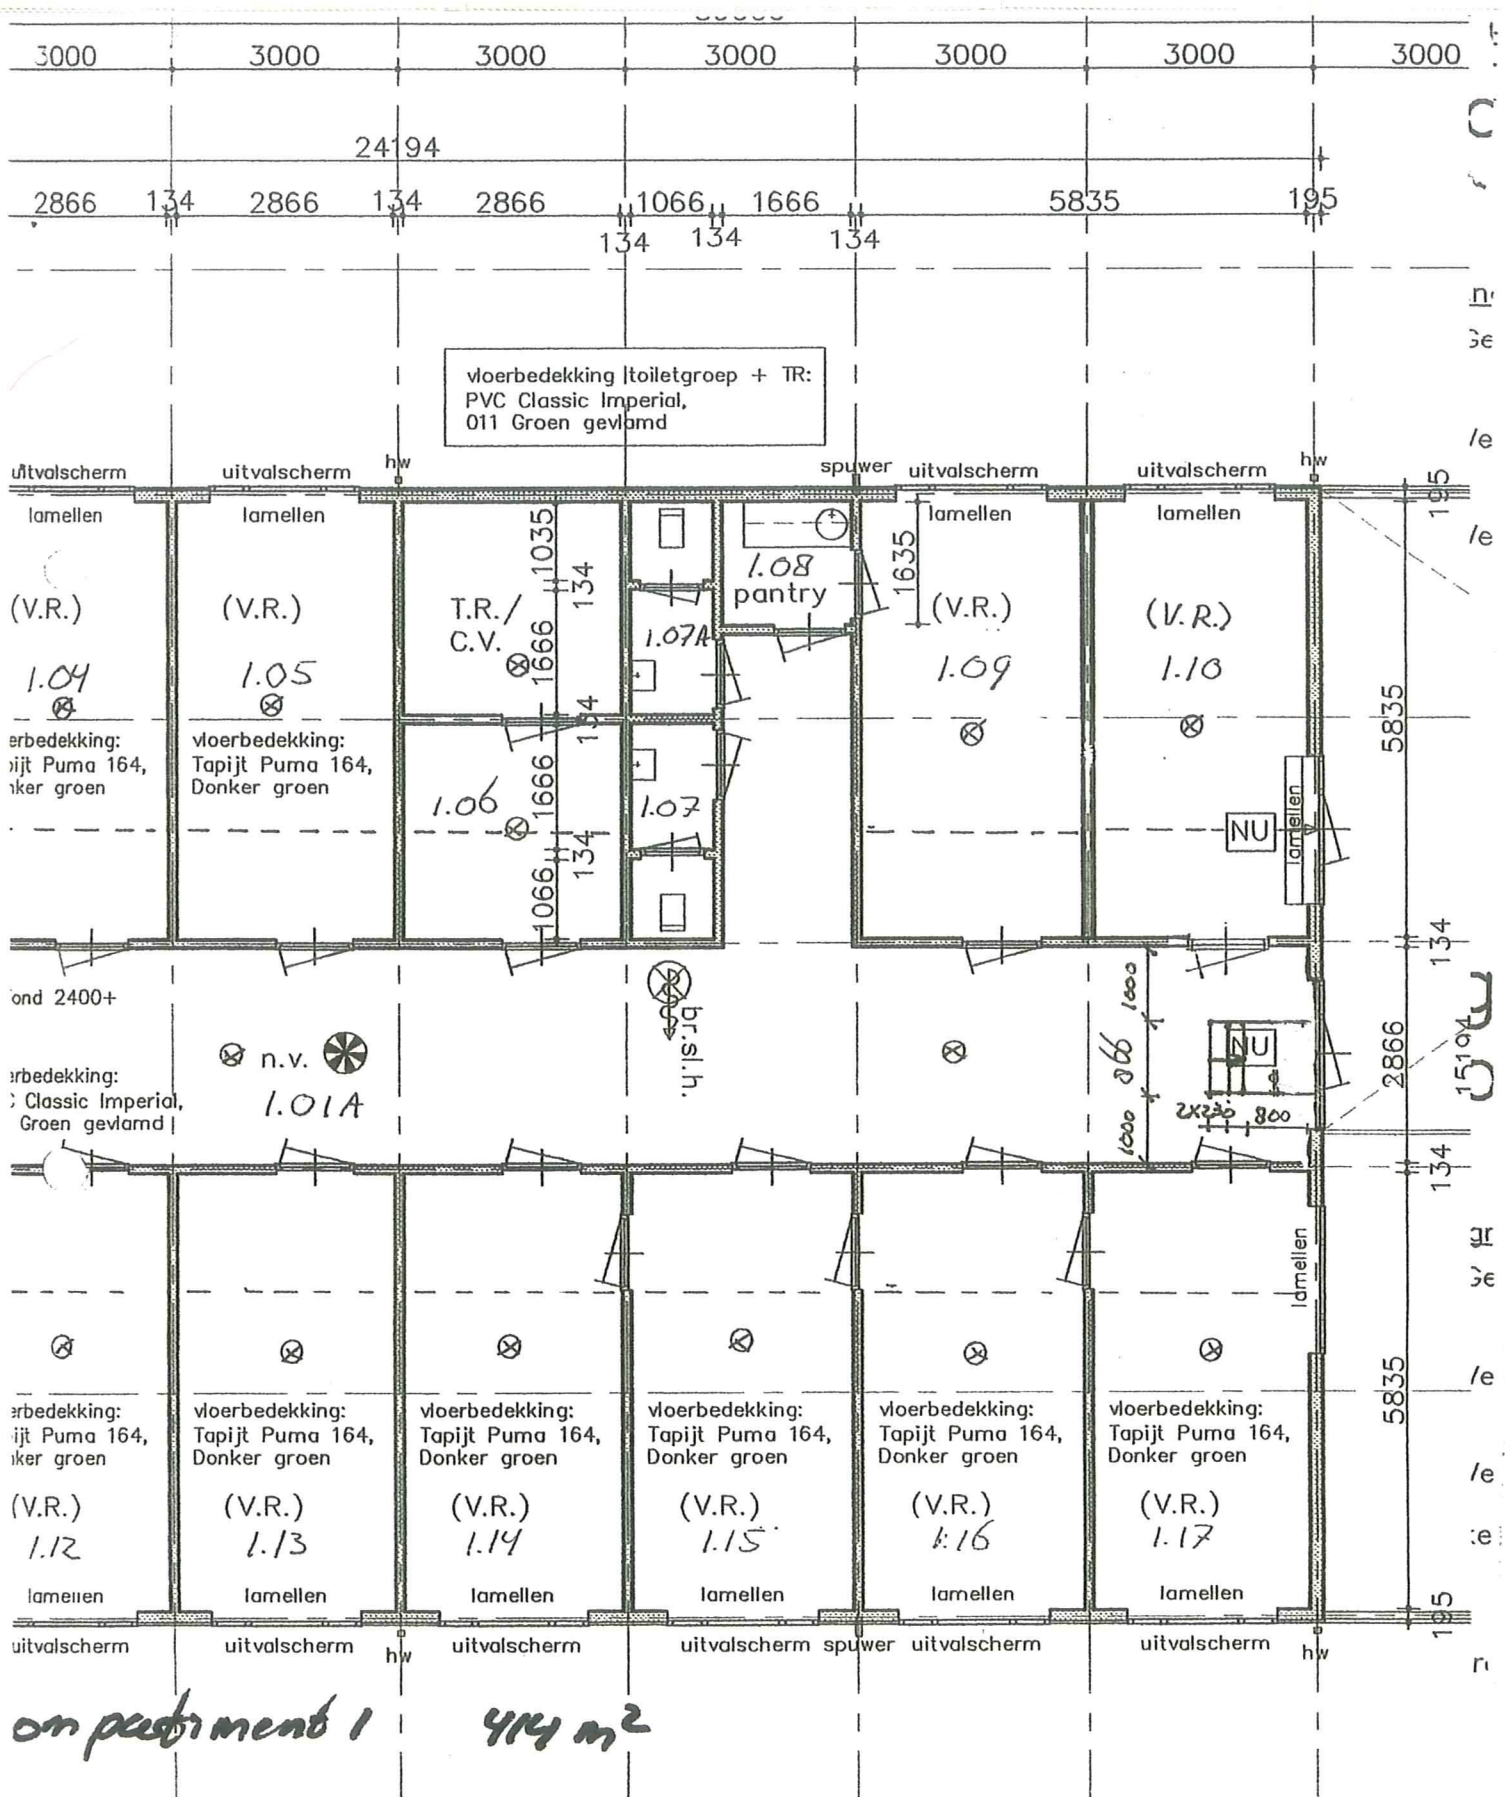

on periment 1 414 m²



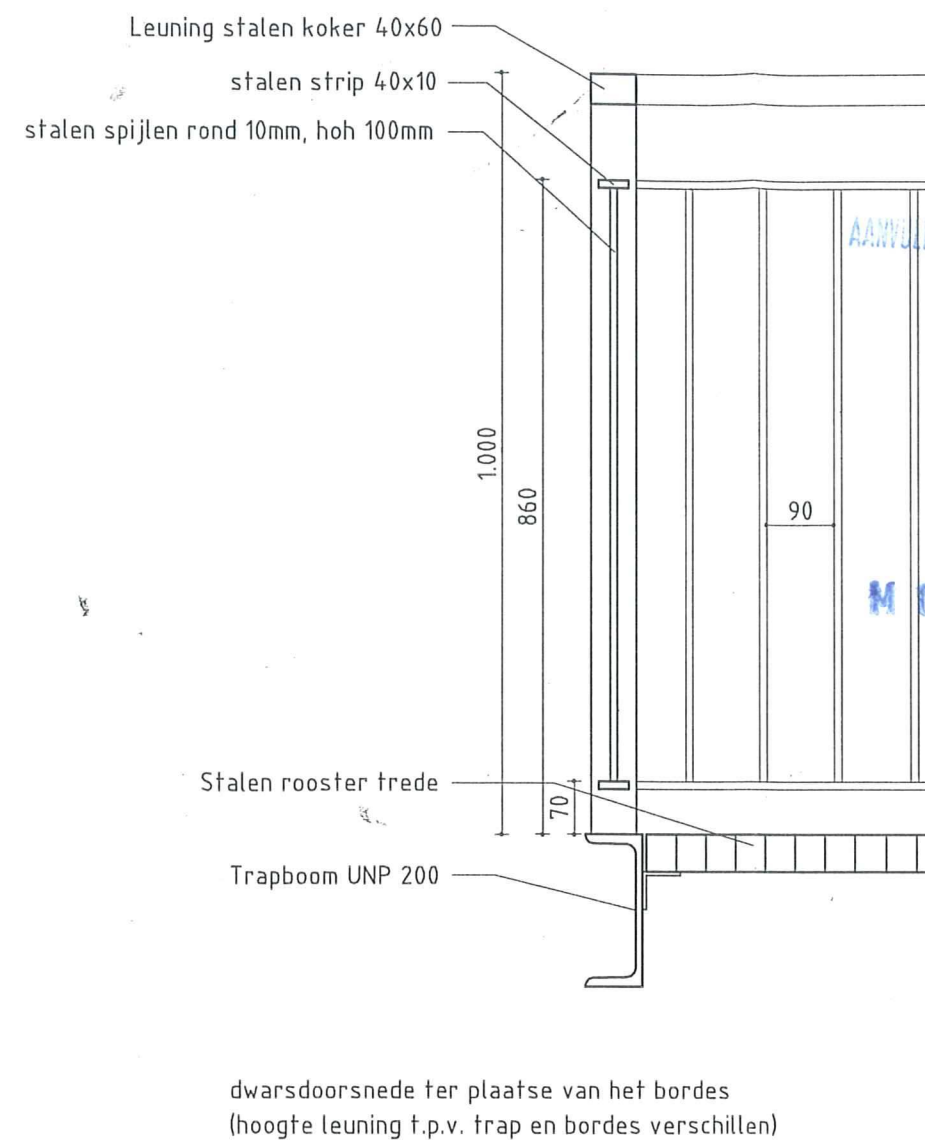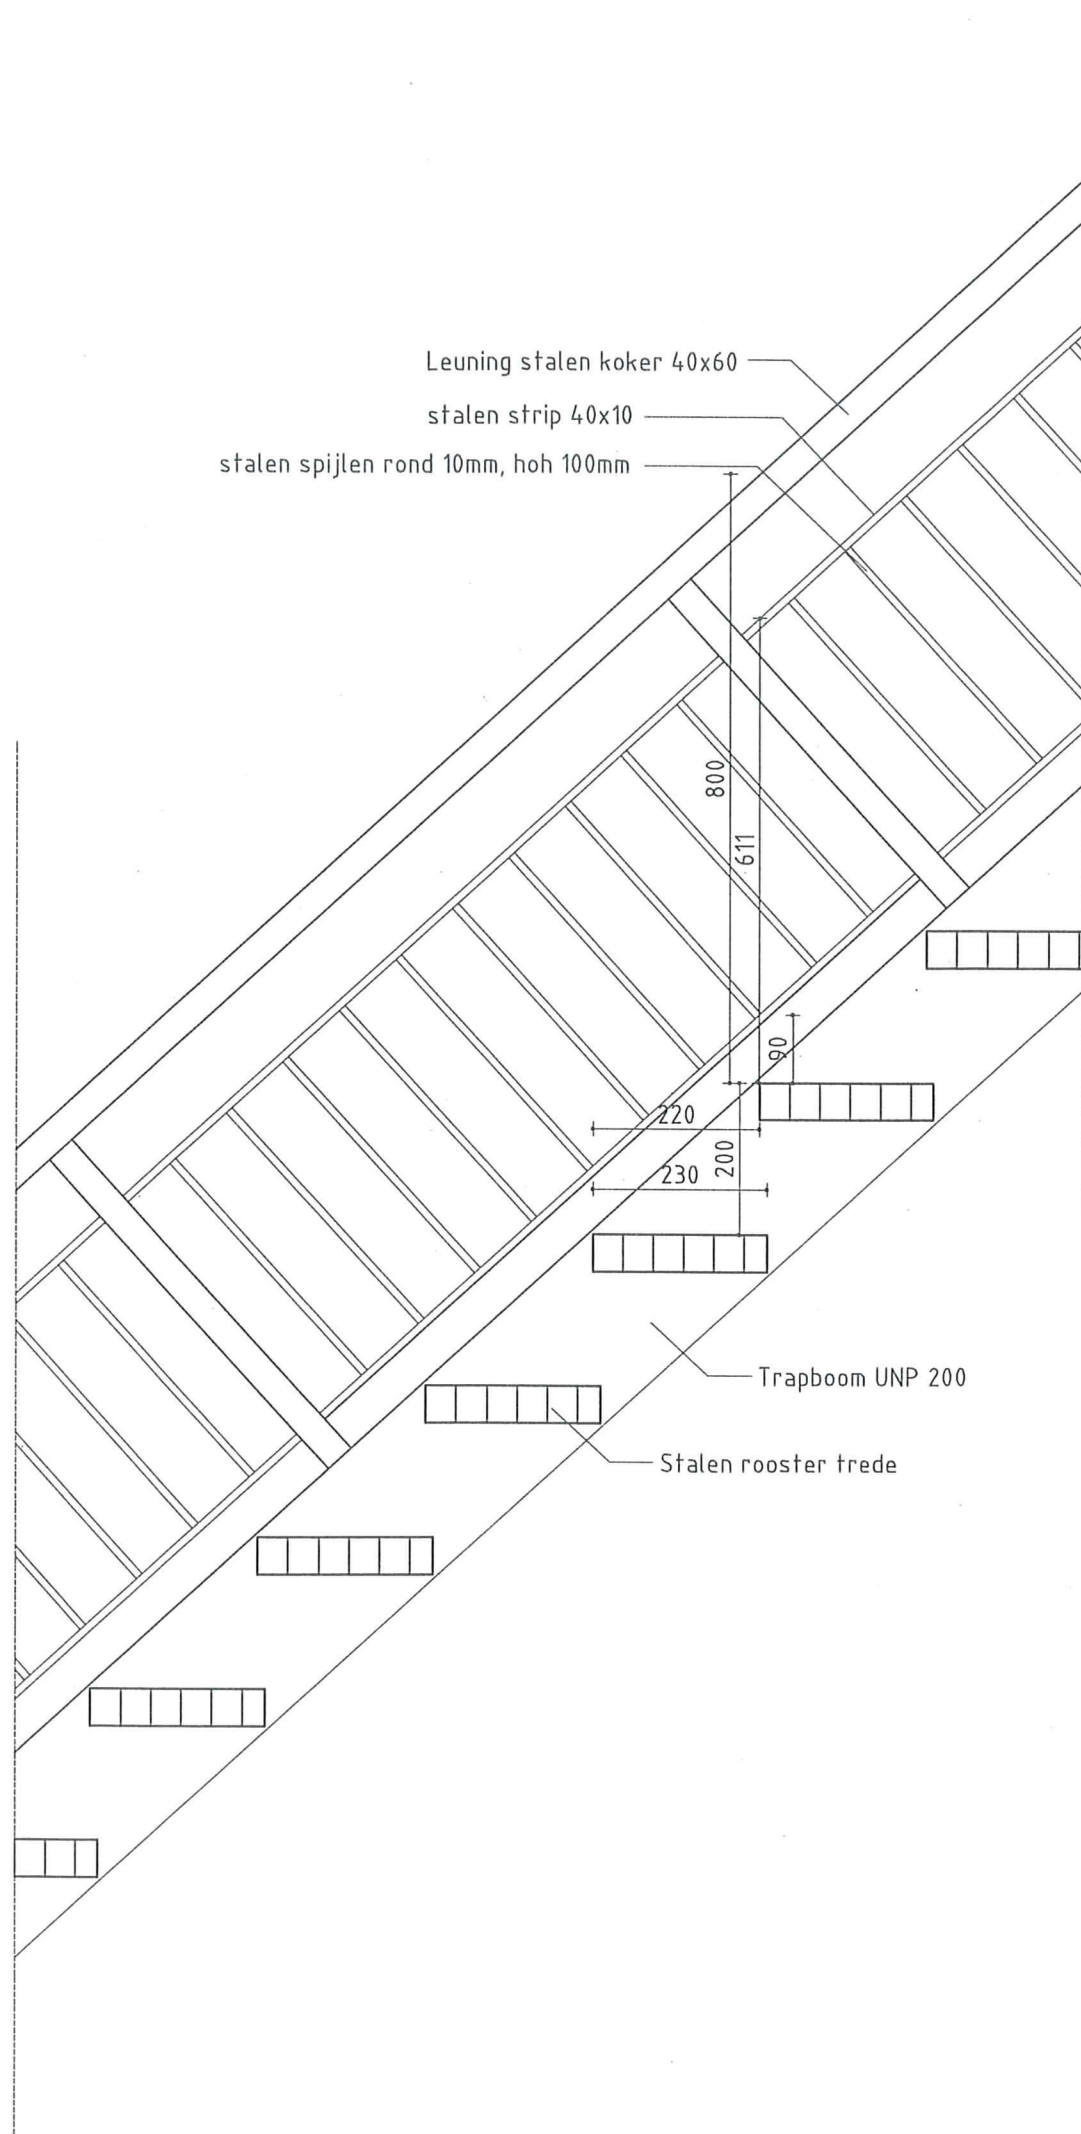

AANVULLENS INGEKOMEN 14 JUL 2010

M 0 1 / 0 5 7 9 2010

Detail buiten trap gebouw B


B.04

Search

www.searchbv.nl

Buitentrap gebouw B



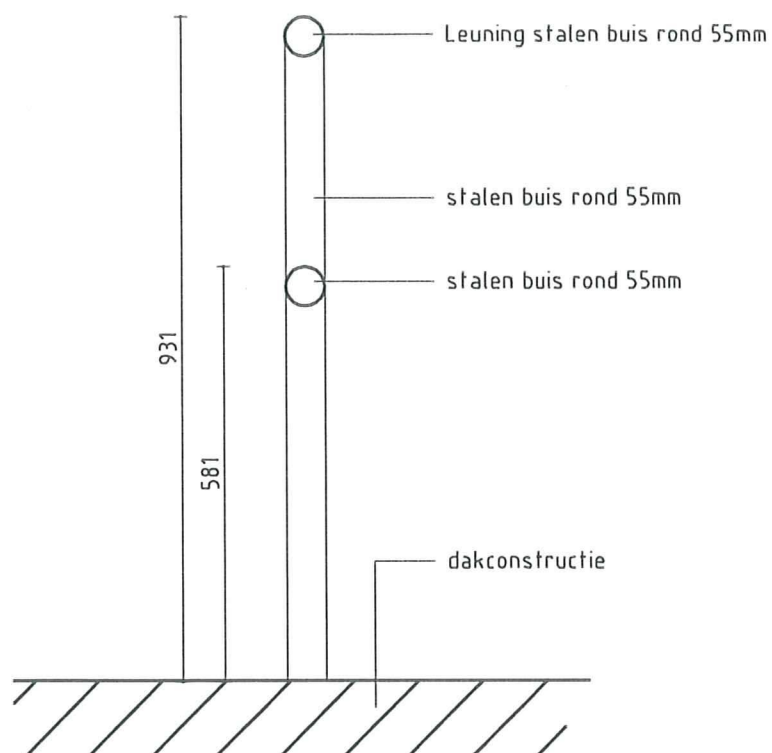



De afscheiding staat op ca. 2 meter van de dakrand

Afscheiding dakterras gebouw B

B.05


Dakterras gebouw B



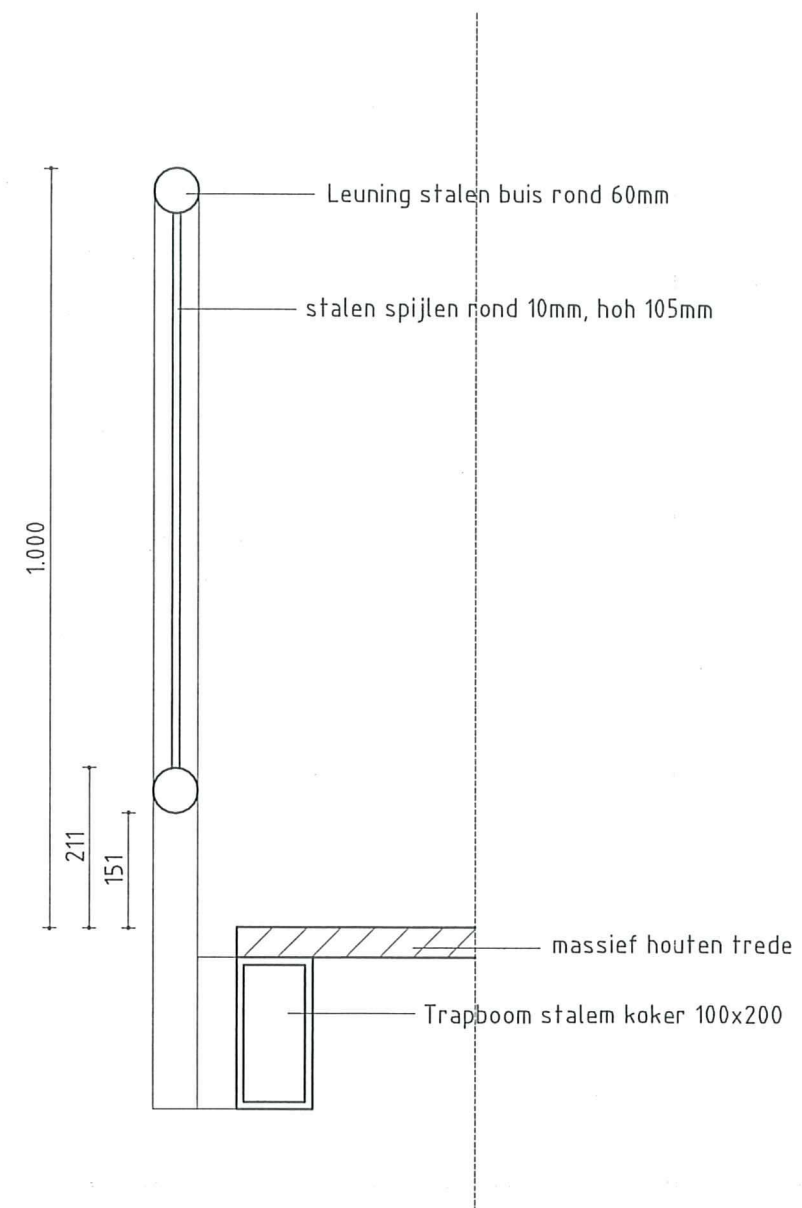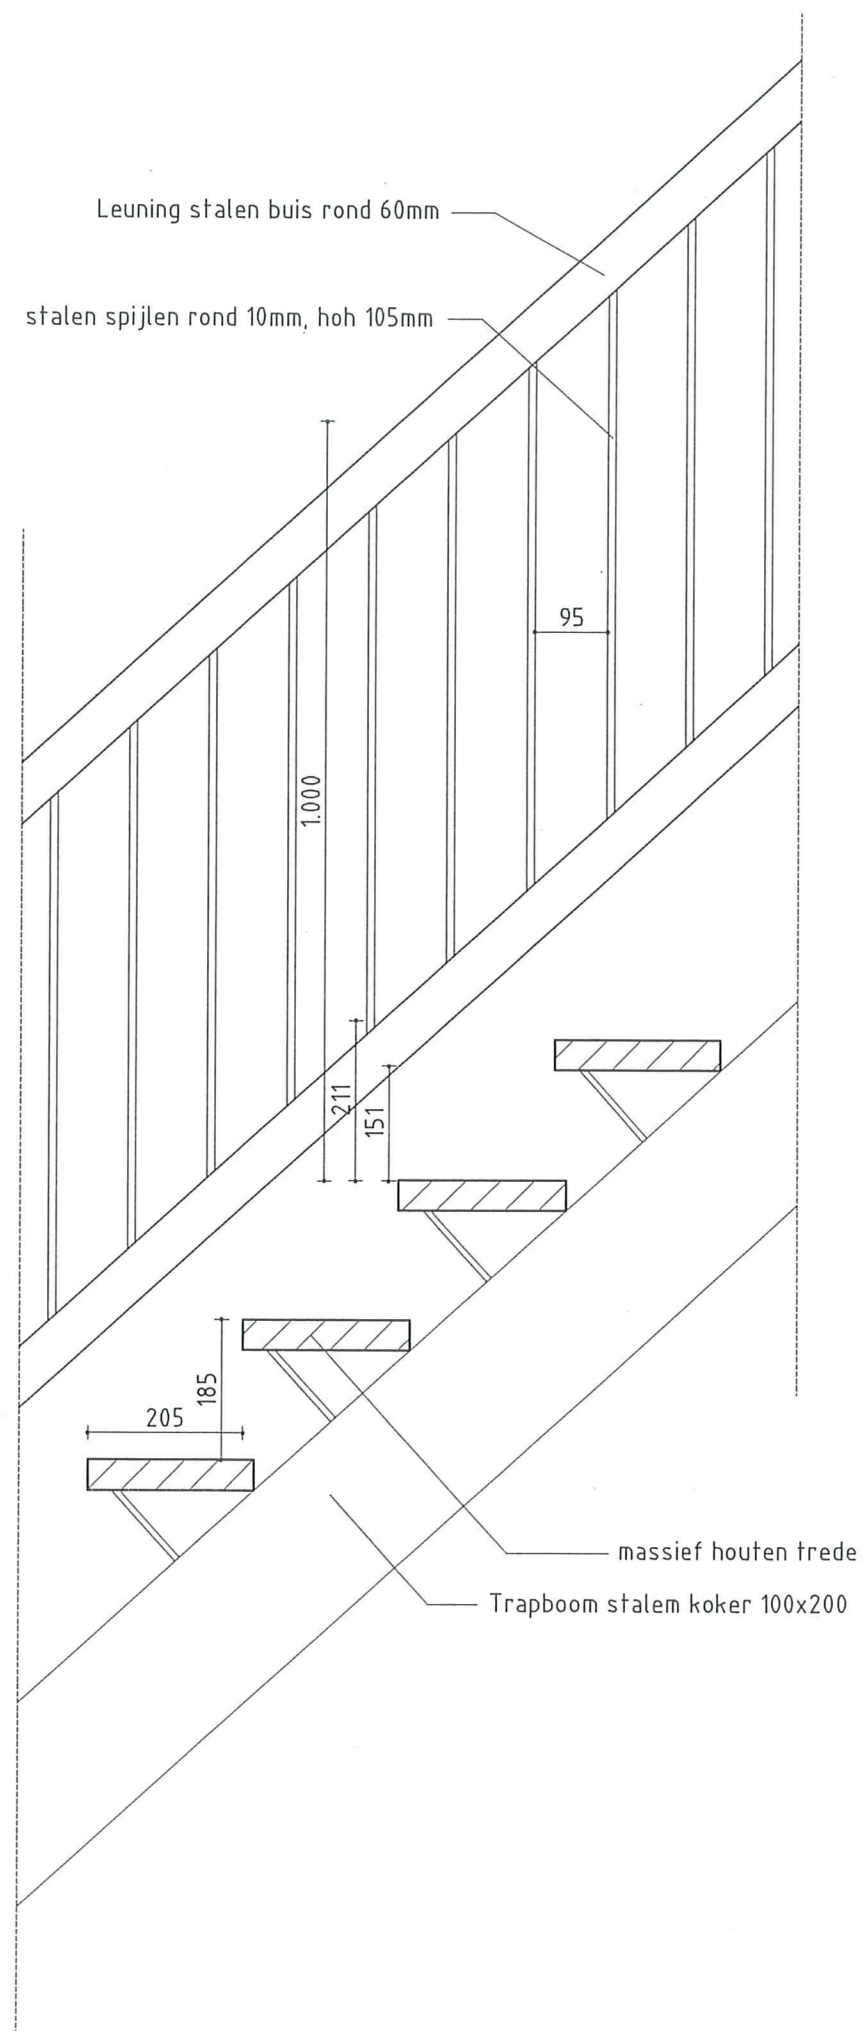



Detail binnen trap gebouw B

Binnen trap gebouw B

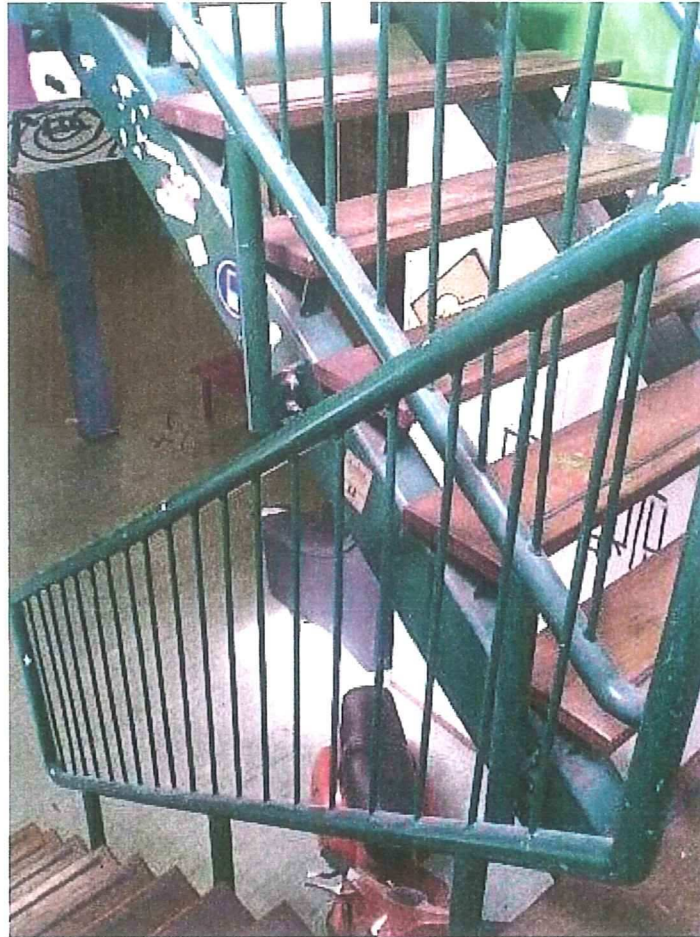


Binnen trap gebouw B

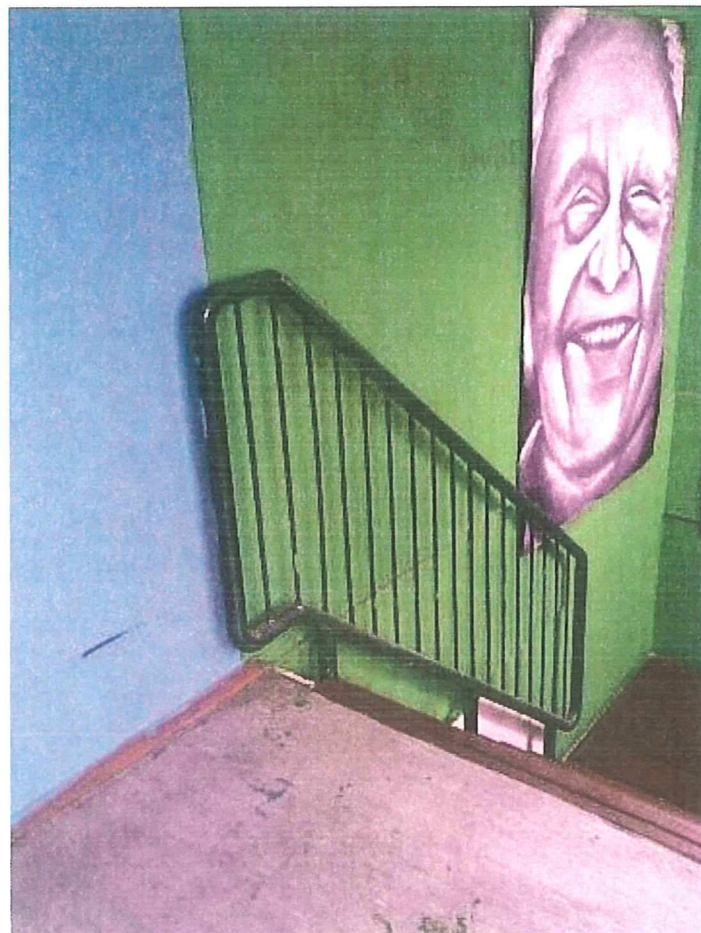

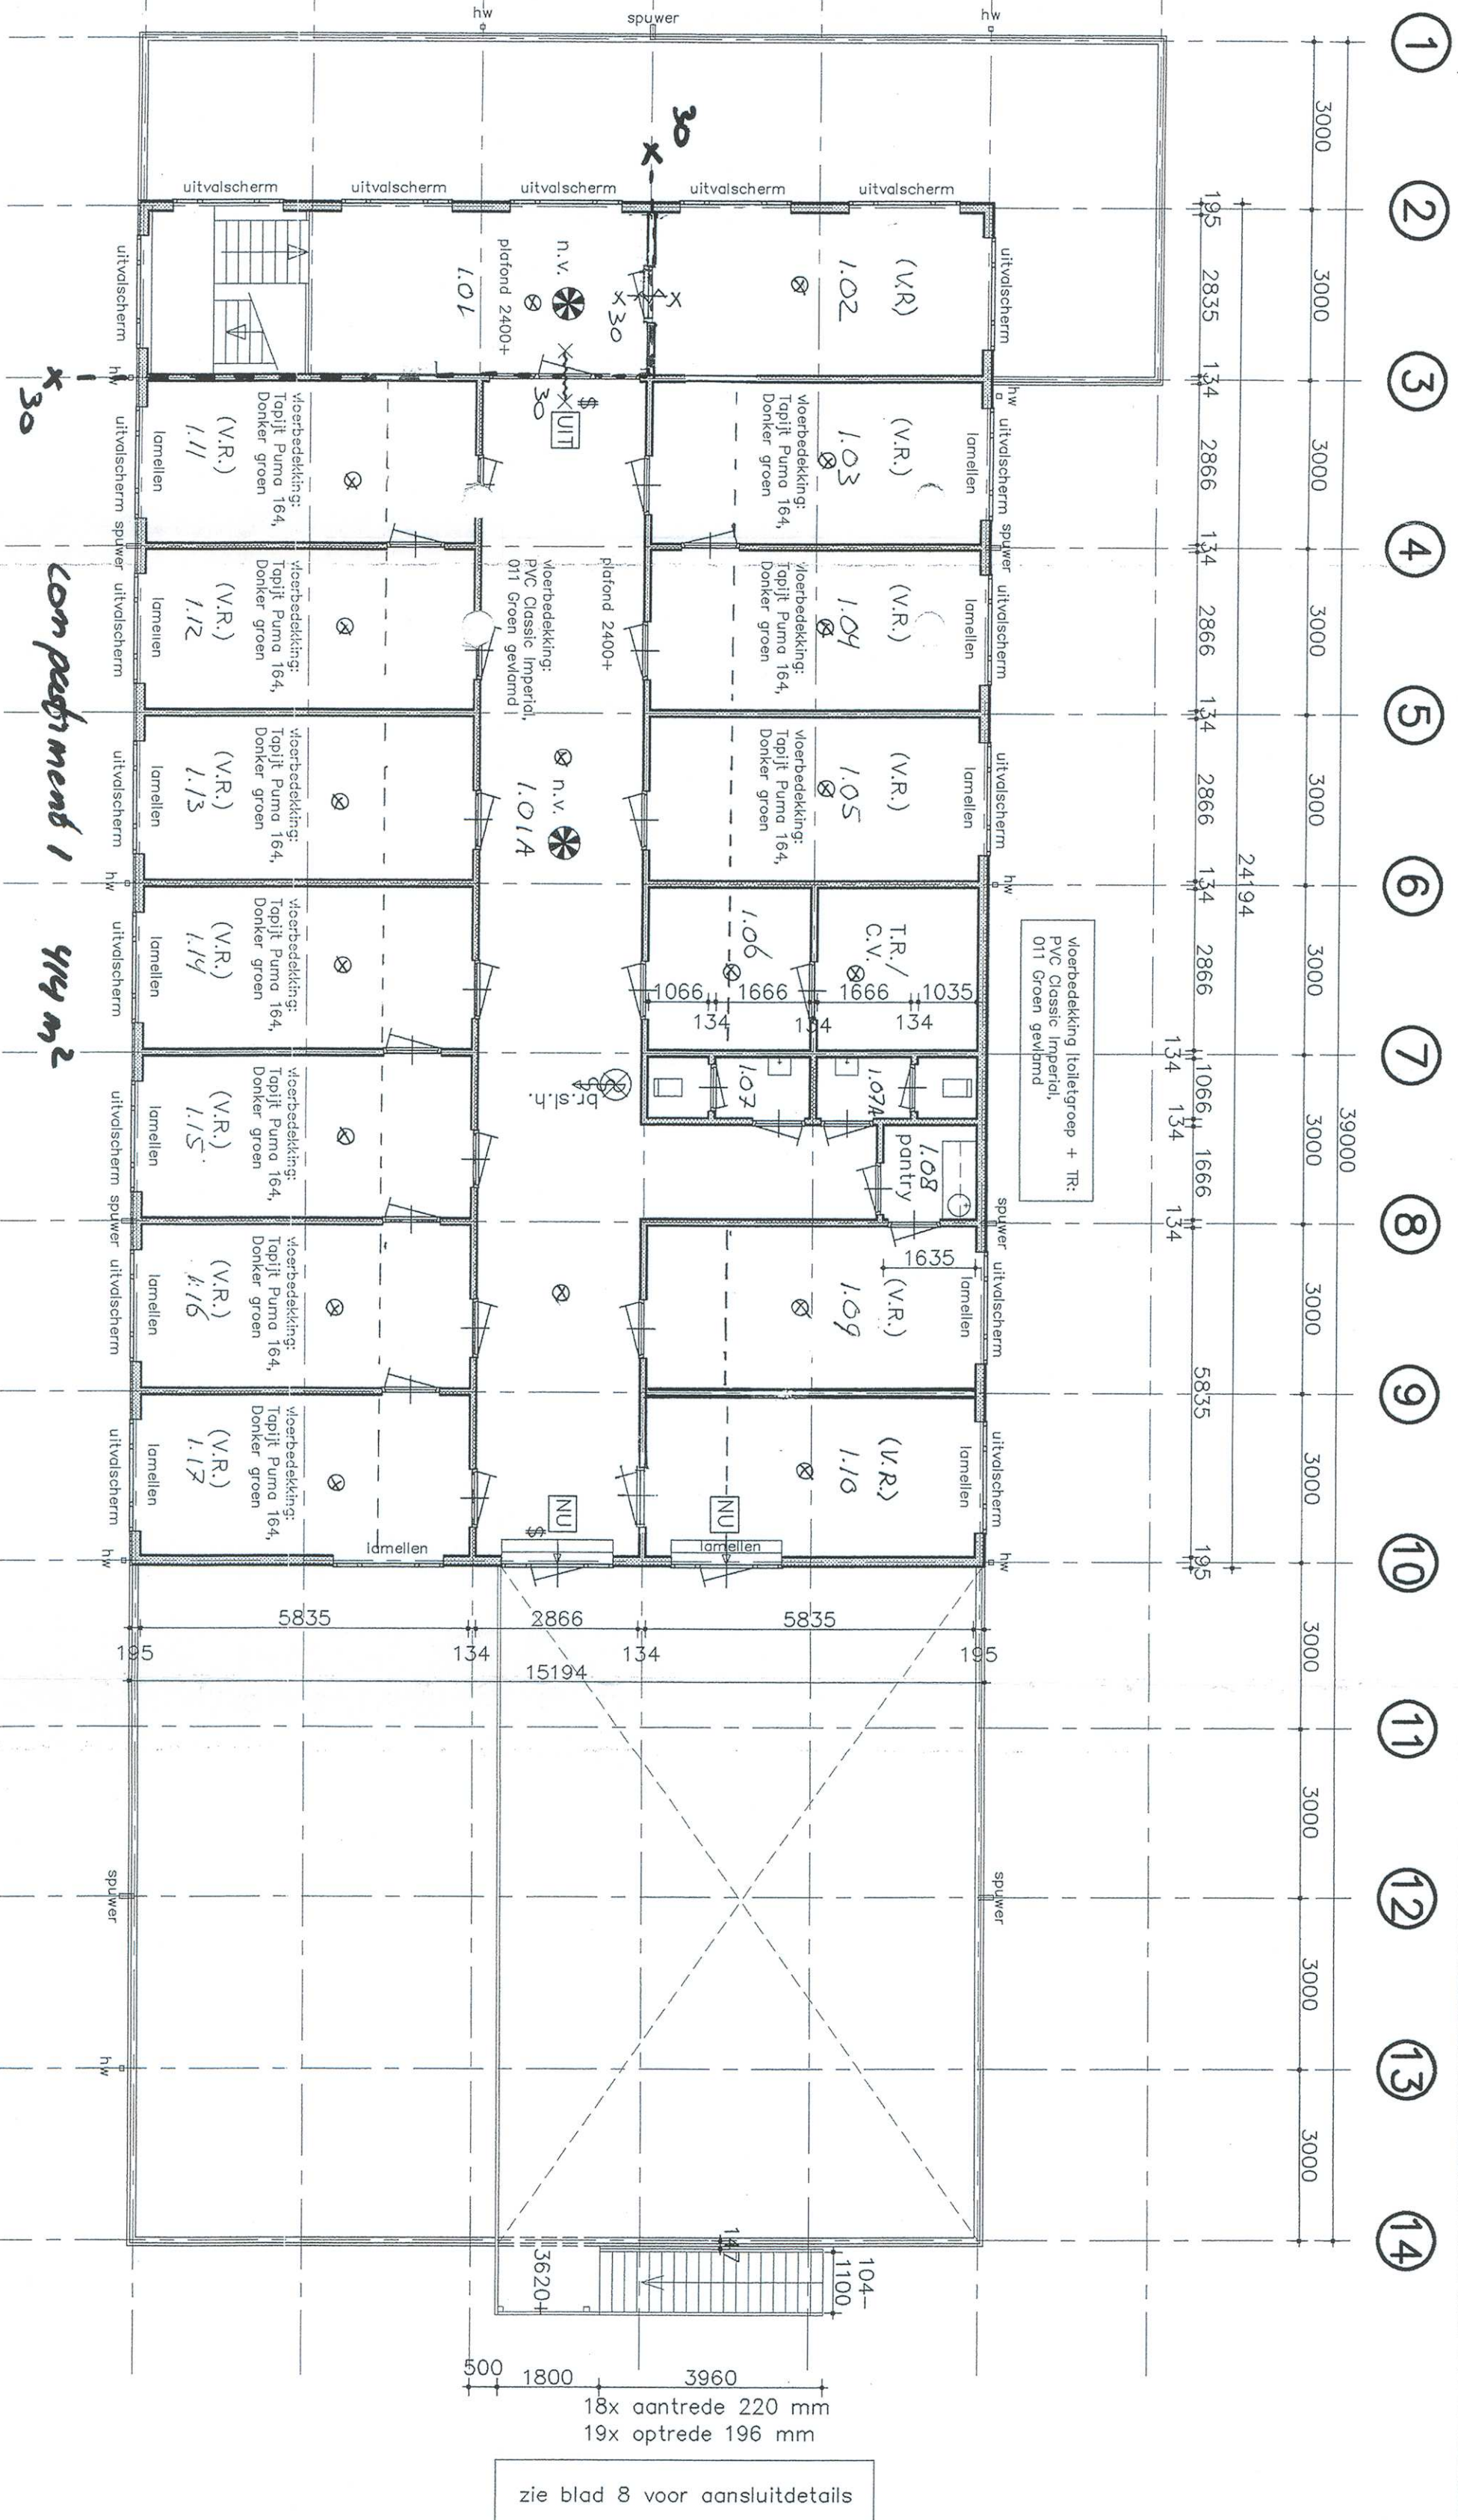

VERDIEPING

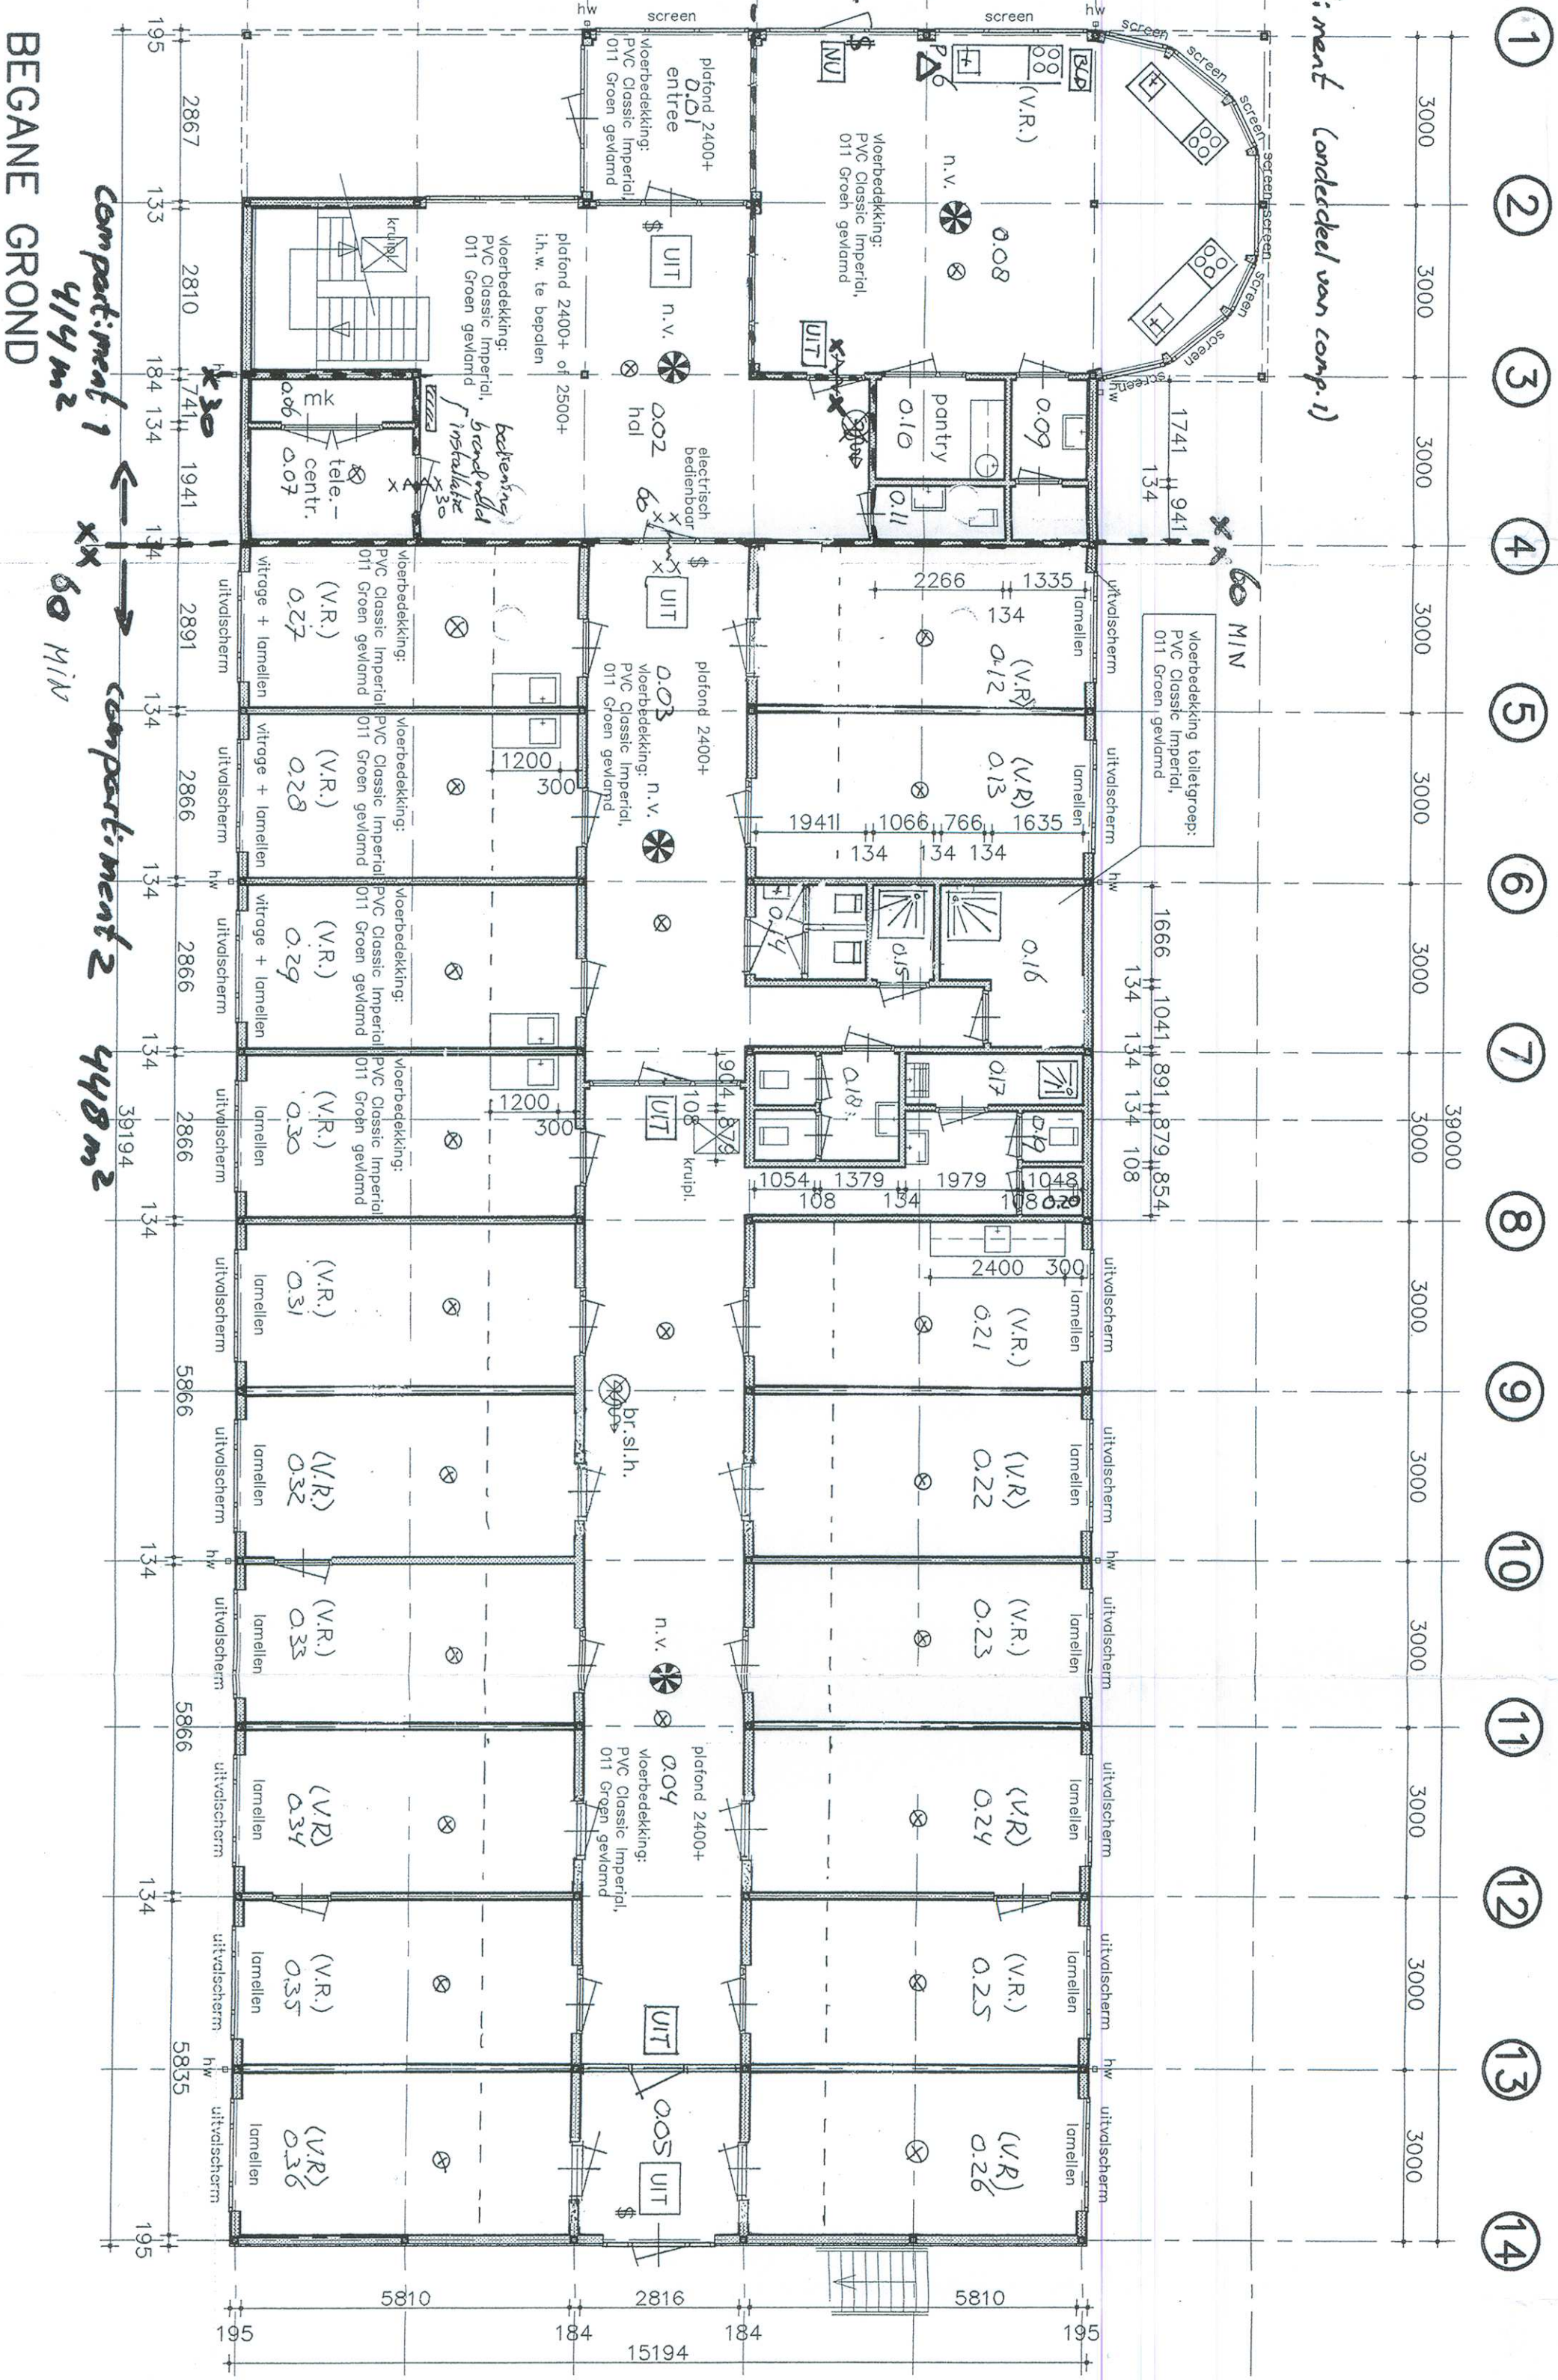


Verdieping
Bvo = ca.365m2
(V.R.) = Verbijfs-ruimte

Verdieping
(G.O.) Gebruiks-oppervlakte = het oppervlakte gelegen binnen de uitwendige scheidslijnsconstructie m.u.v. trappen en techn.ruimte
(V.G.) Verbijfs-gebied. = de op tekening aangegeven (V.R.) Verbijfs-ruimten
(V.R.) Verbijfs-ruimte. = als aangegeven op tekening

Beganegrond
Bvo = ca.585m2
(V.R.) = Verbijfs-ruimte

Beganegrond
(G.O.) Gebruiks-oppervlakte = het oppervlakte gelegen binnen de uitwendige scheidslijnsconstructie m.u.v. trappen en techn.ruimte
(V.G.) Verbijfs-gebied. = de op tekening aangegeven (V.R.) Verbijfs-ruimten
(V.R.) Verbijfs-ruimte. = als aangegeven op tekening
Toegankelijkheid-sector = entree, hal, gangen, verbijfs-ruimten en toiletten
toetaal oppervlakte = 540m2
deuren partity toiletten, werksteden en techn.r. dgm.750mm
overige deuren dgm.1500mm
Bijzondere toegankelijkheid-sector = entree, hal, gangen, verbijfs-ruimten en invalide-toilet
(toegankelijkheid < 20mm incl. toegang-gebouw
(of hellingsplan optreden in bestudering t.p.v. toegang-gebouw)

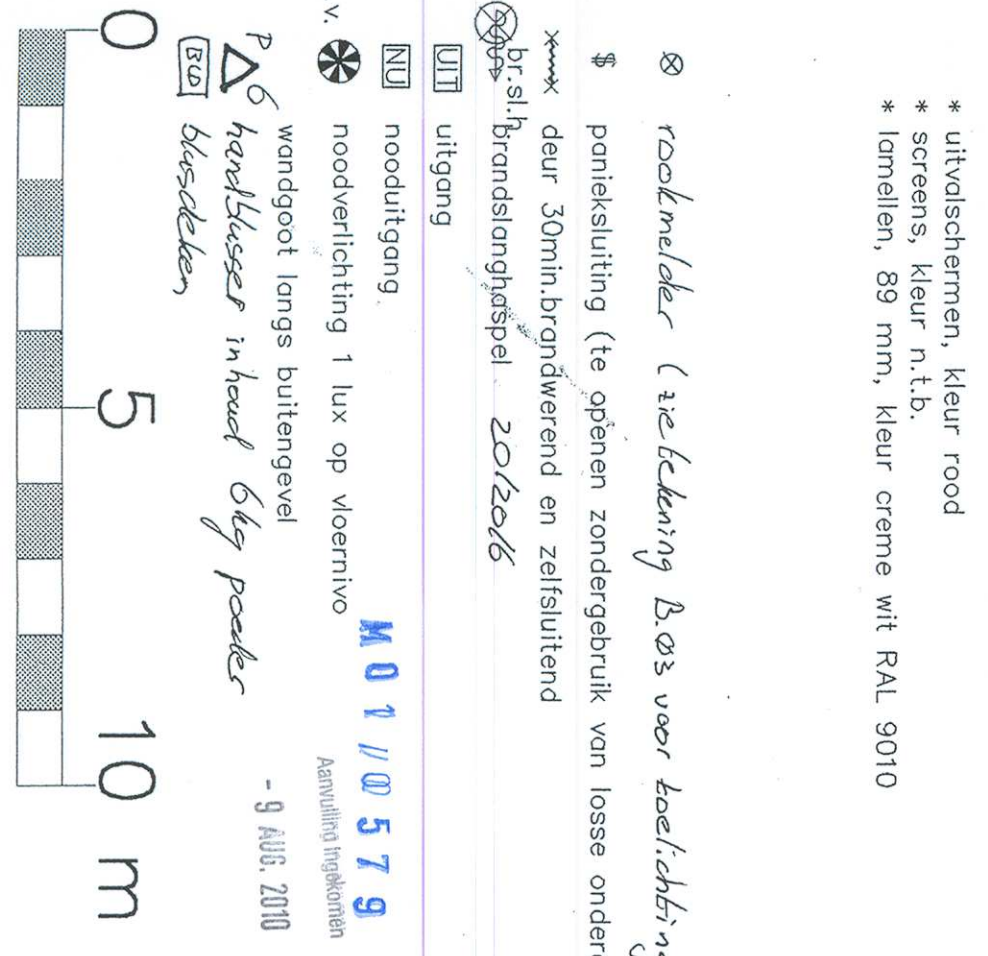

REVISIE
B.01
www.searchbv.nl

Hurenkamp
Architecten
bv Hennie Hurenkamp Architecten bno
Postbus 77 6880 AB Velp
Kerkdijk 43 6882 AA Velp
T: (026) 3613812 (026) 3644951
E: modr.chitecten@hurenkamp.nl

Gewijzigd:
TP 23-10-00 keukenblok vrouwenruimte
TP 02-11-00 deur as4 BG elect. bedienbaar
TP 11-12-00 vluchtrap verschoven
TP 2404-01 REVISIE
AZC Zeeburg
kantoorgebouw 2 bouwlagen
BESTEKENING
PLATTEGRONDEN
Totaal: 1:100
Datum: 12-07-00
Formaat: A1
Werk: 00.3244
Blot: = 01 =
Order: 3098
Gekend: AND
Schied: 1:100
Totaal: 12-07-00
Formaat: A1
Werk: 00.3244
Blot: = 01 =
Order: 3098
Gekend: AND
Schied: 1:100
Totaal: 12-07-00
Formaat: A1

