

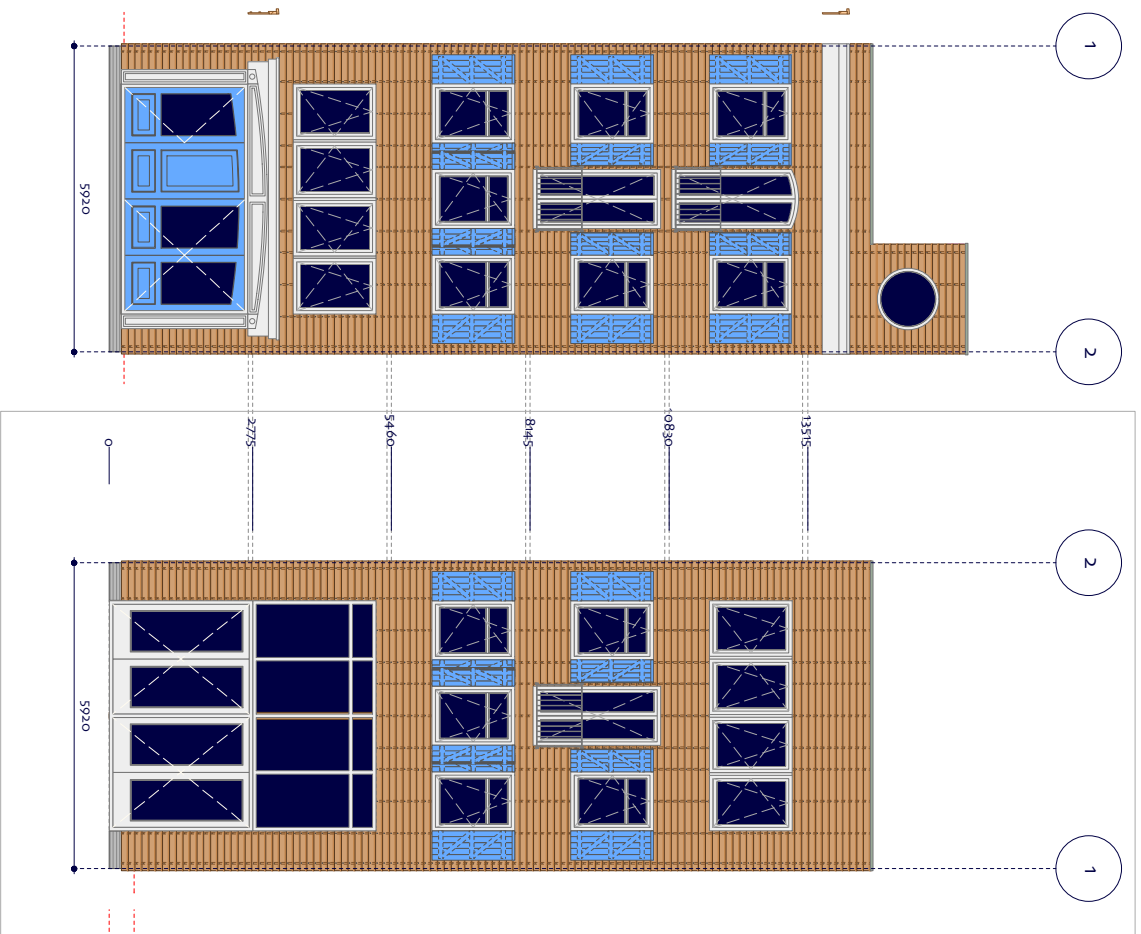


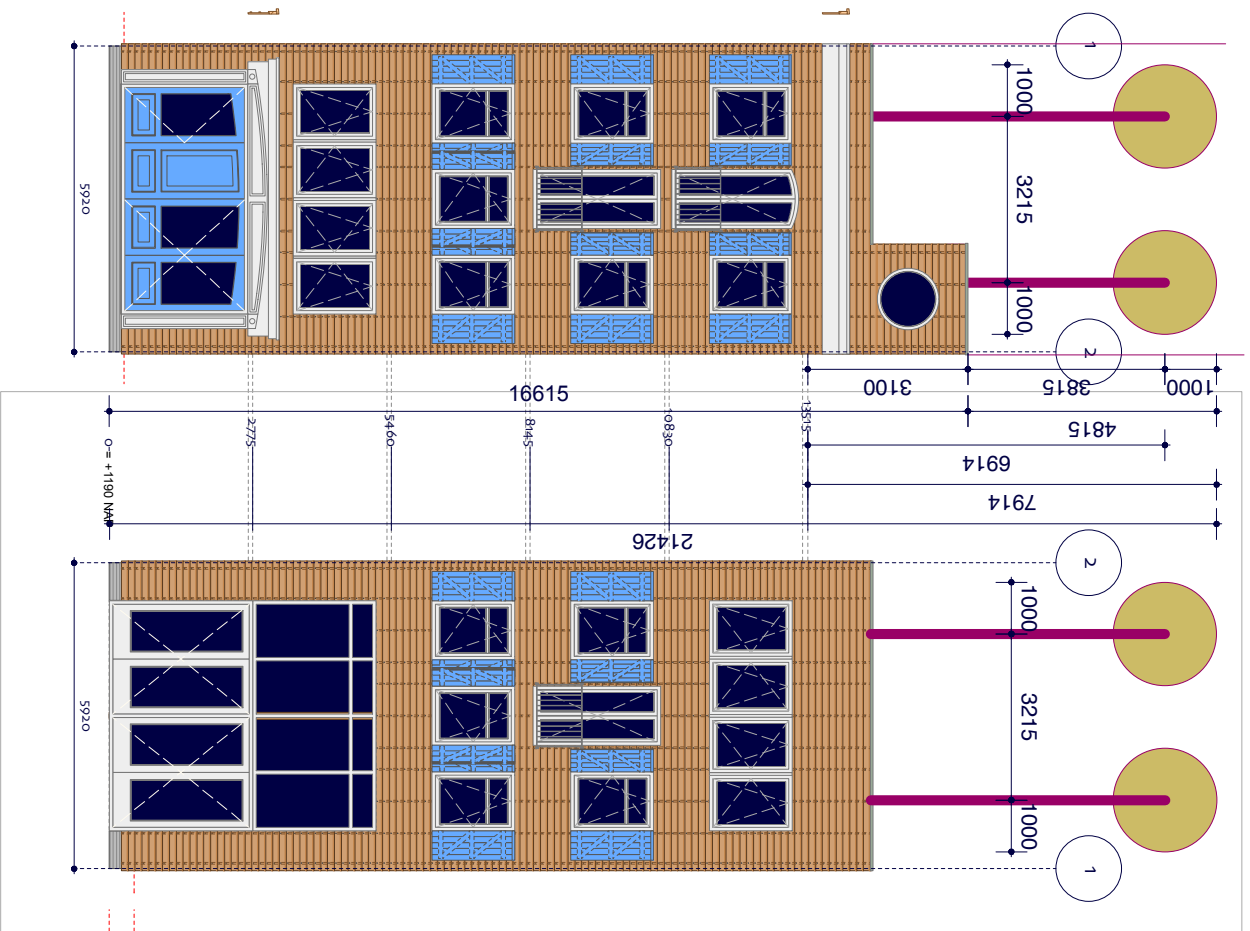


Gevel op as E


Gevel op as A

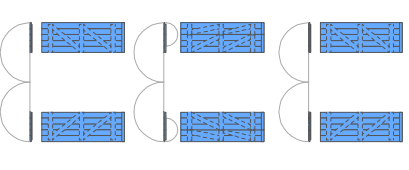

schaal 1:20
huis Dave Lambrichts
Jan Olfphert Vailantlaan 63
1086XZ Amsterdam

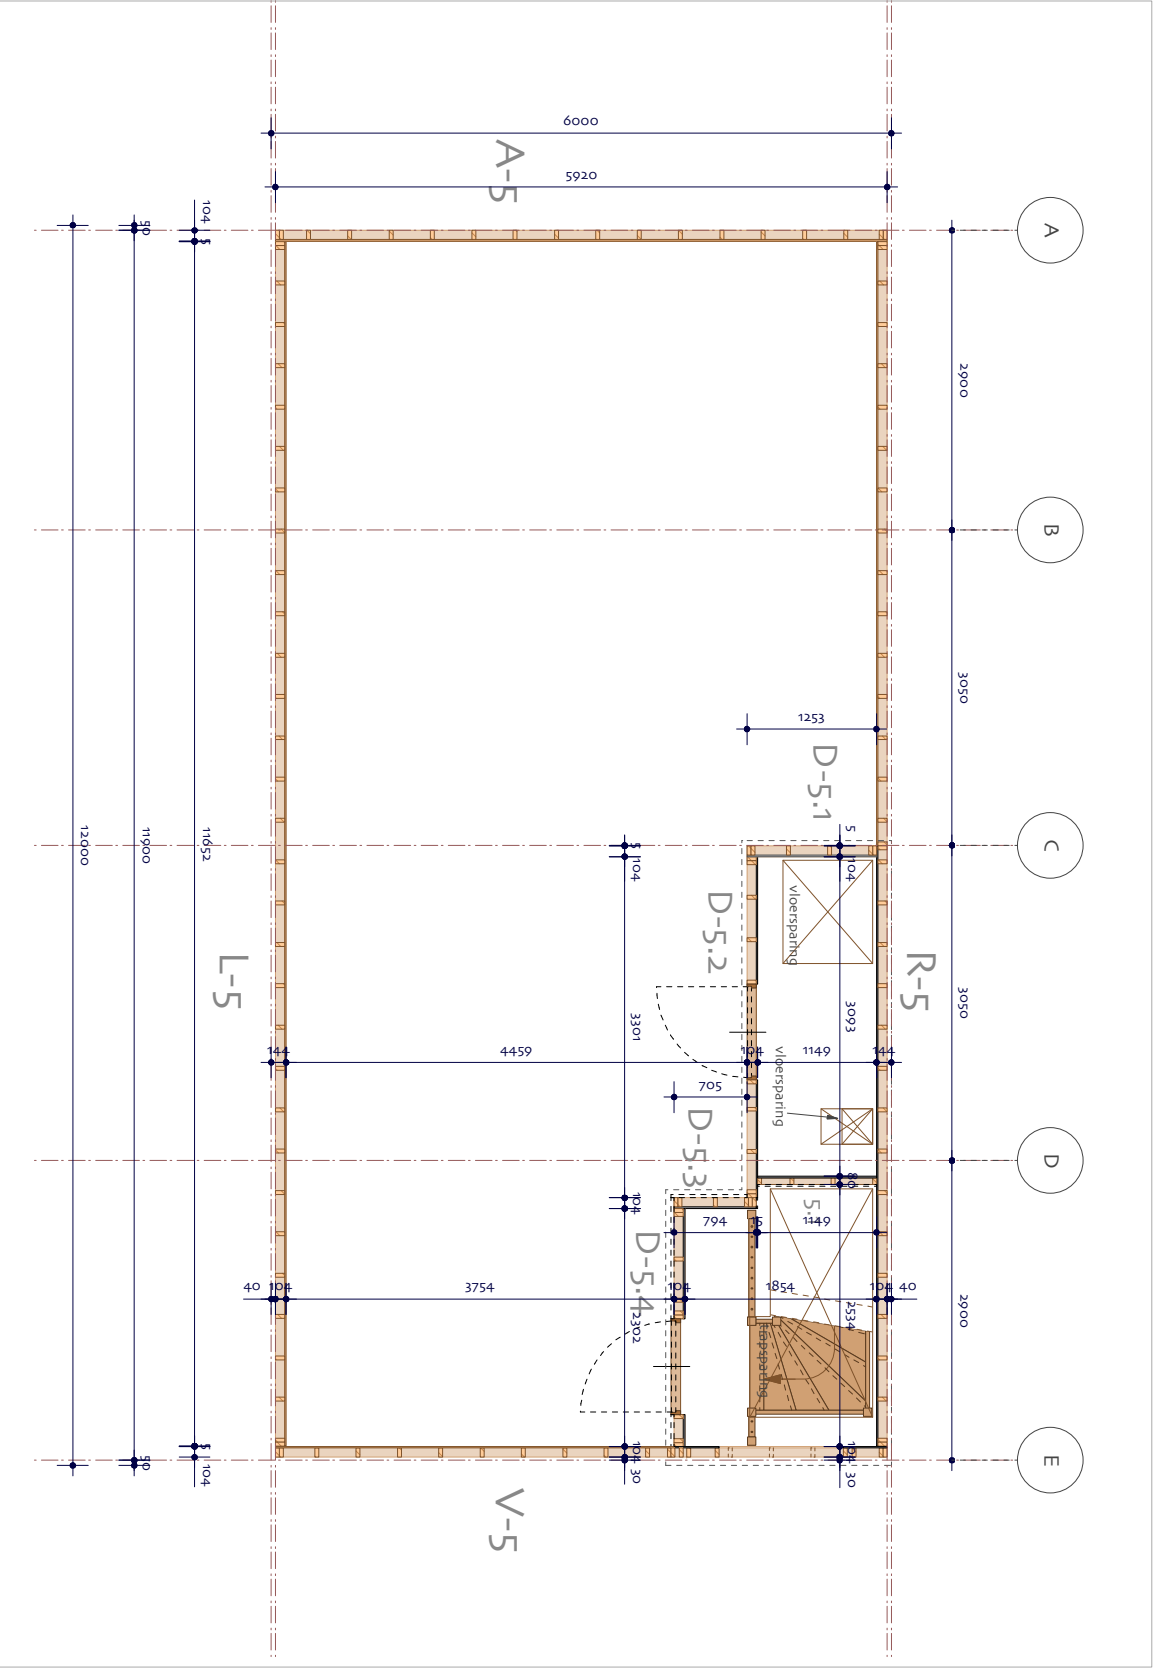


Matenplan dakverdieping

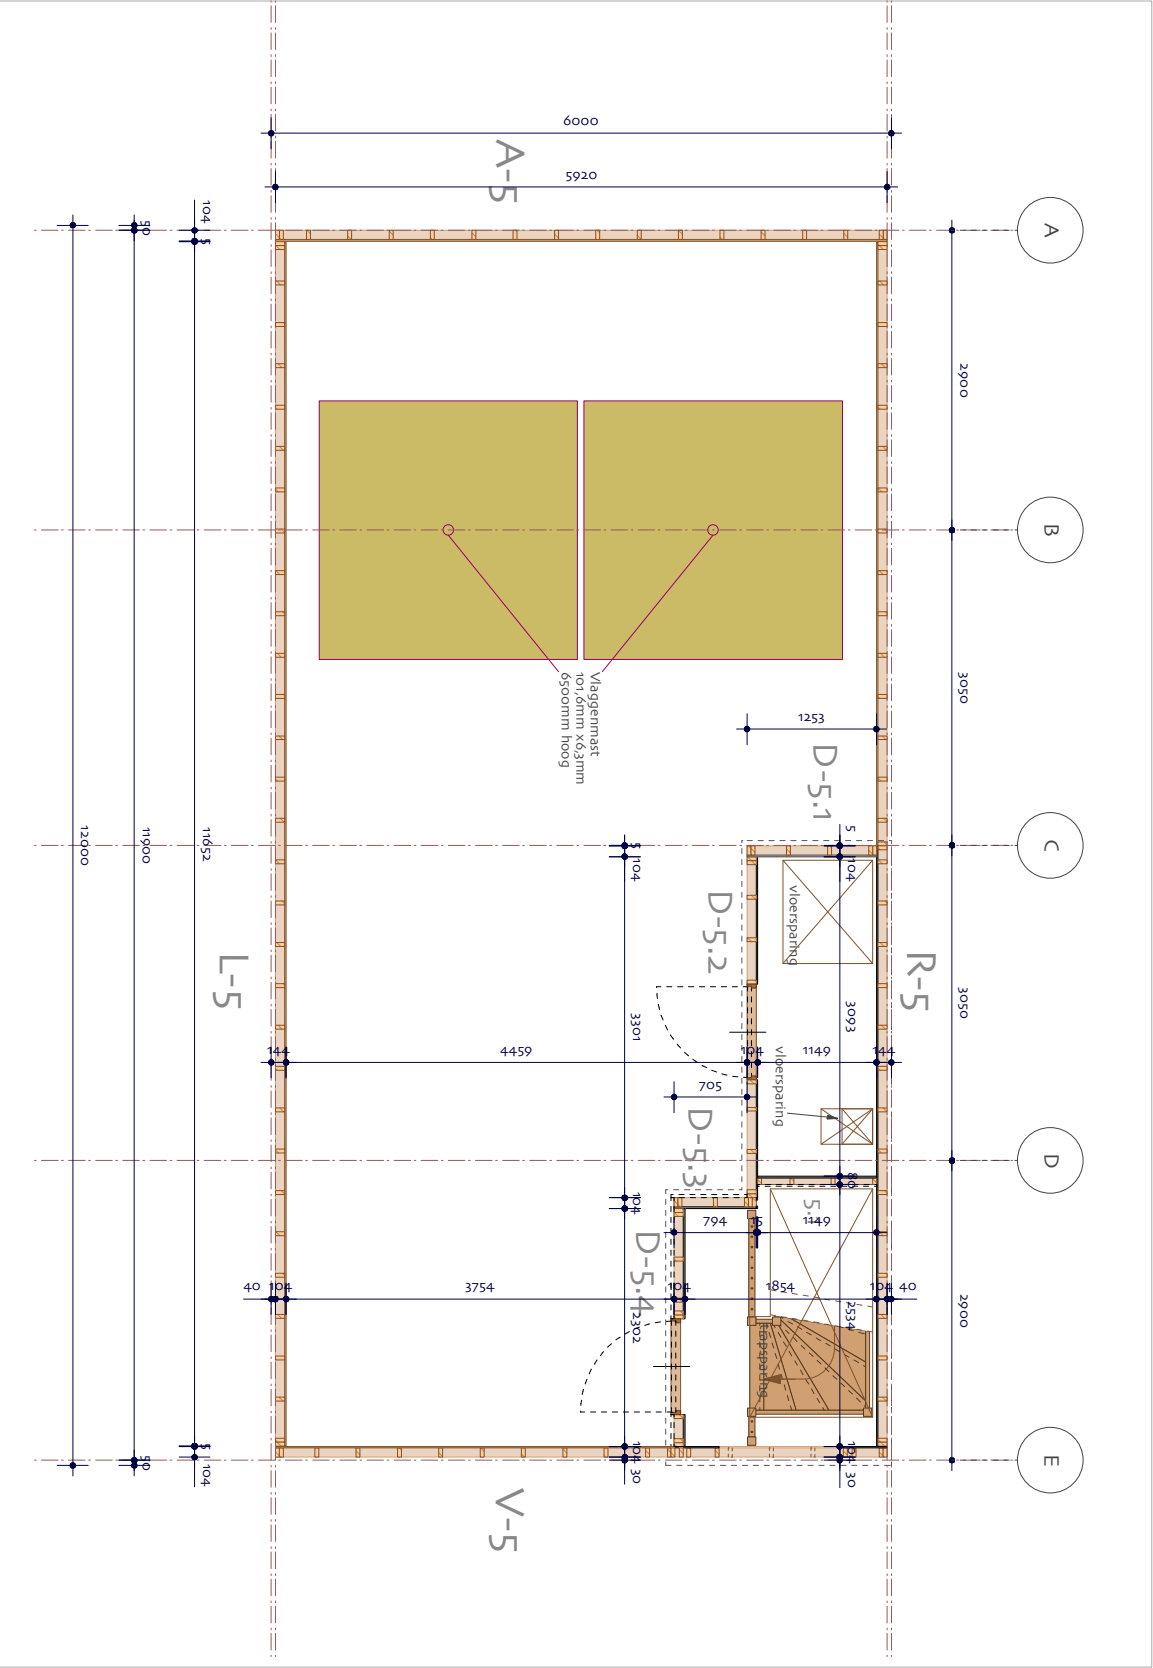

Matenplan dakverdieping

R-5

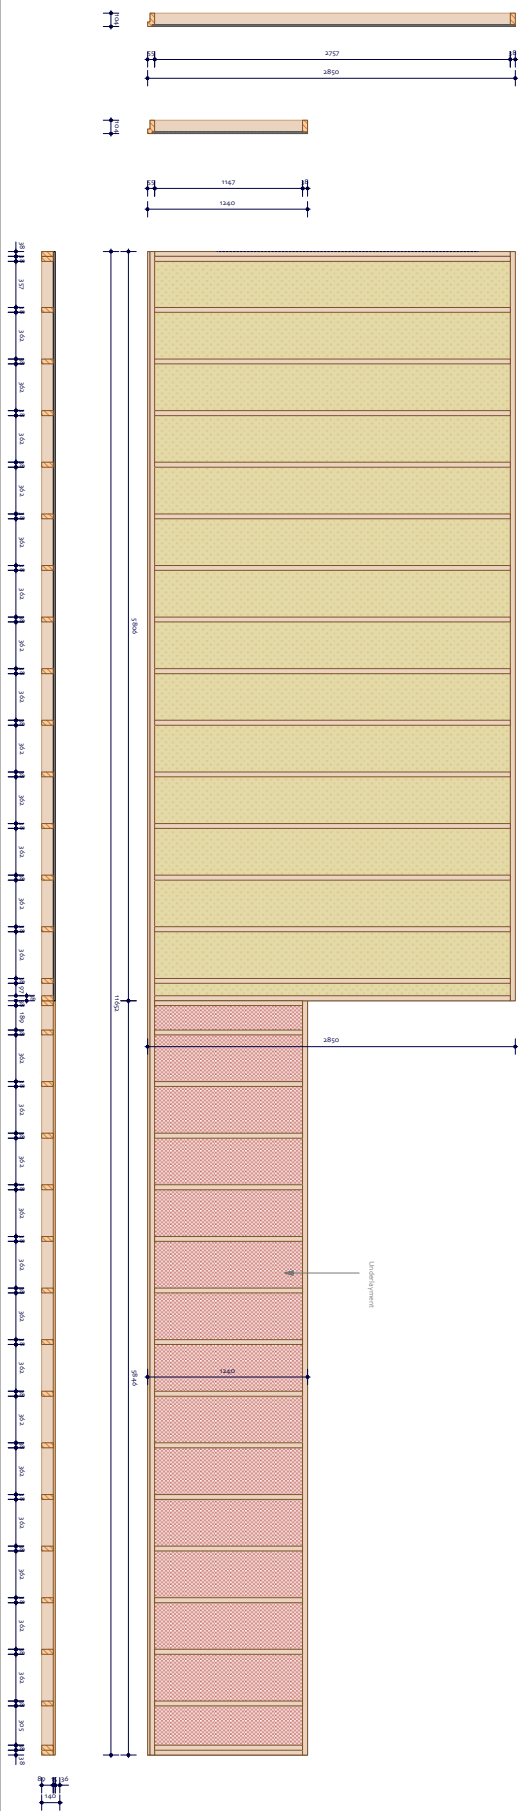

R-4

