




M 01 / 0 5 7 2 2010

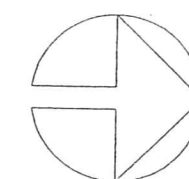

bk BRANDKRAAN
48x WONING a 8p = 384pl
4x WONING a 3p = 12 pl = minder-validen
52x WONING totaal 396 PLAATSEN
ca.4434m²

terreingrens (2.13 ha.)


COA Centraal Orgaan opvang asielzoekers

datum: 1-10-2002	wijziging: -	maatstaf: 1:1000	schaal: 1:1000	wfz:	datum:	gecontroleerd:
AZC Zeeburg Situatie			nummer: R-00 99.37.188	A	-	-
geleend: es			gecontroleerd:	B	-	-
REVISIE			blad nr.: 1	C	-	-
				D	-	-



Architecten bna

by Henne Hurenkamp Architecten bna
Postbus 77 6800 AB Velp
Kerkallee 43 6802 AM Velp
T: (026) 3613812 F: (026) 3644951
E-mail: architecten@hurenkamp.nl

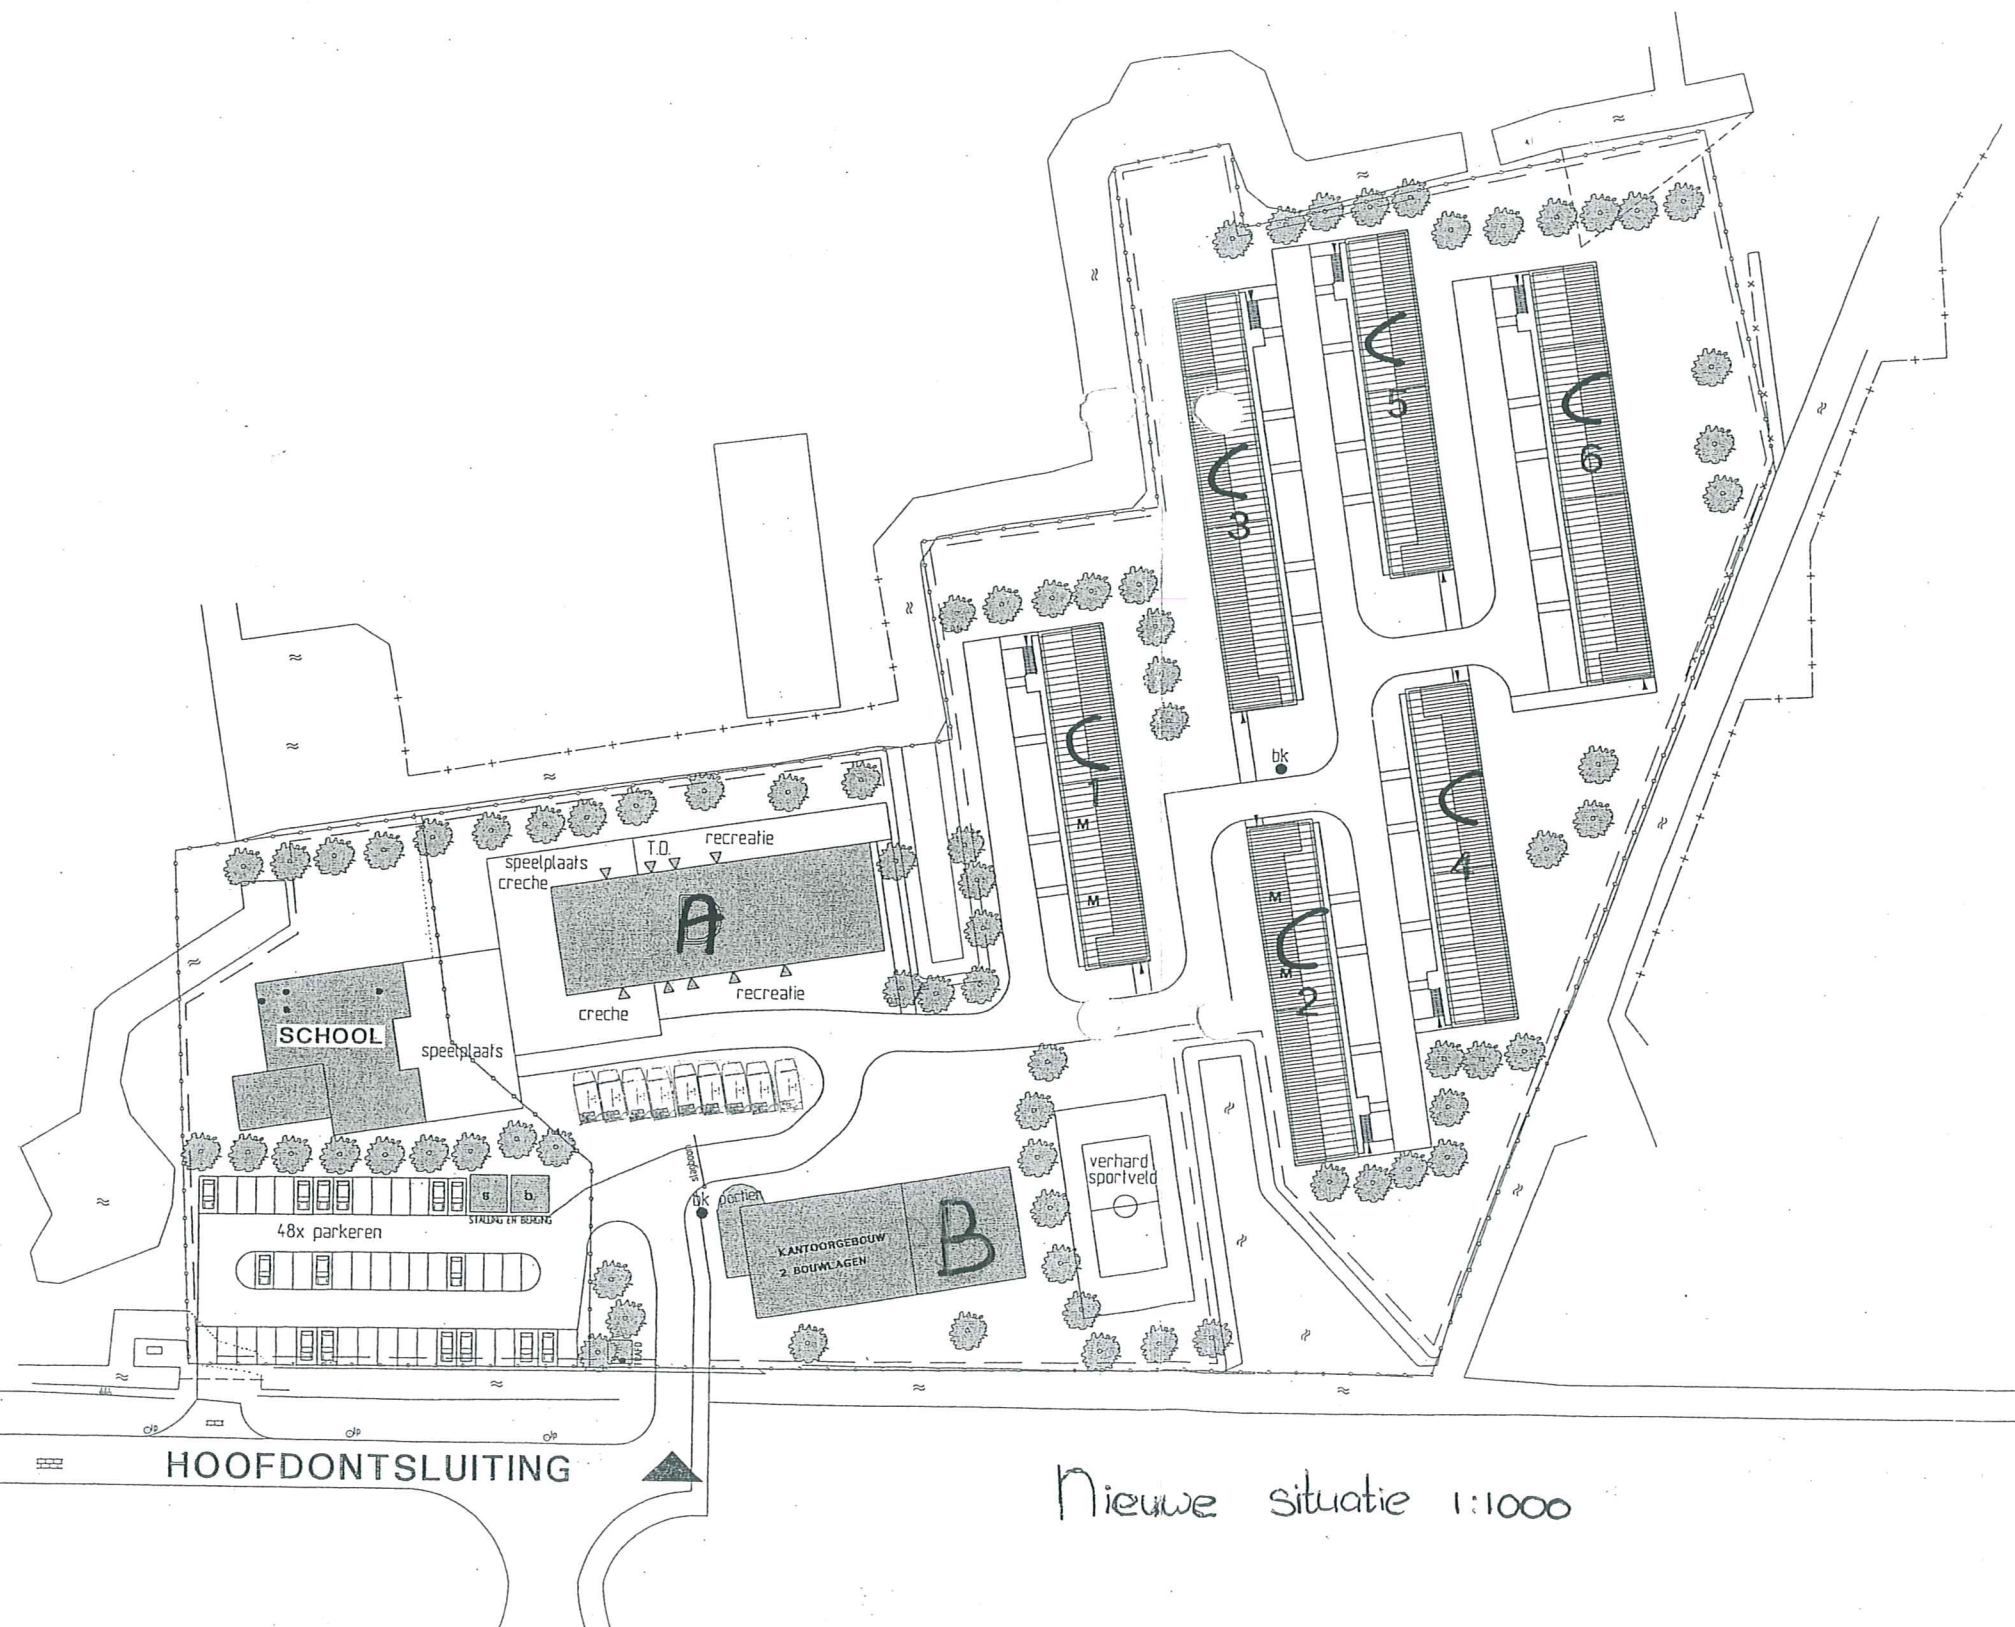

Nieuwe situatie 1:1000

ZUIDER IJDIJK

HOOFDONTSLUITING