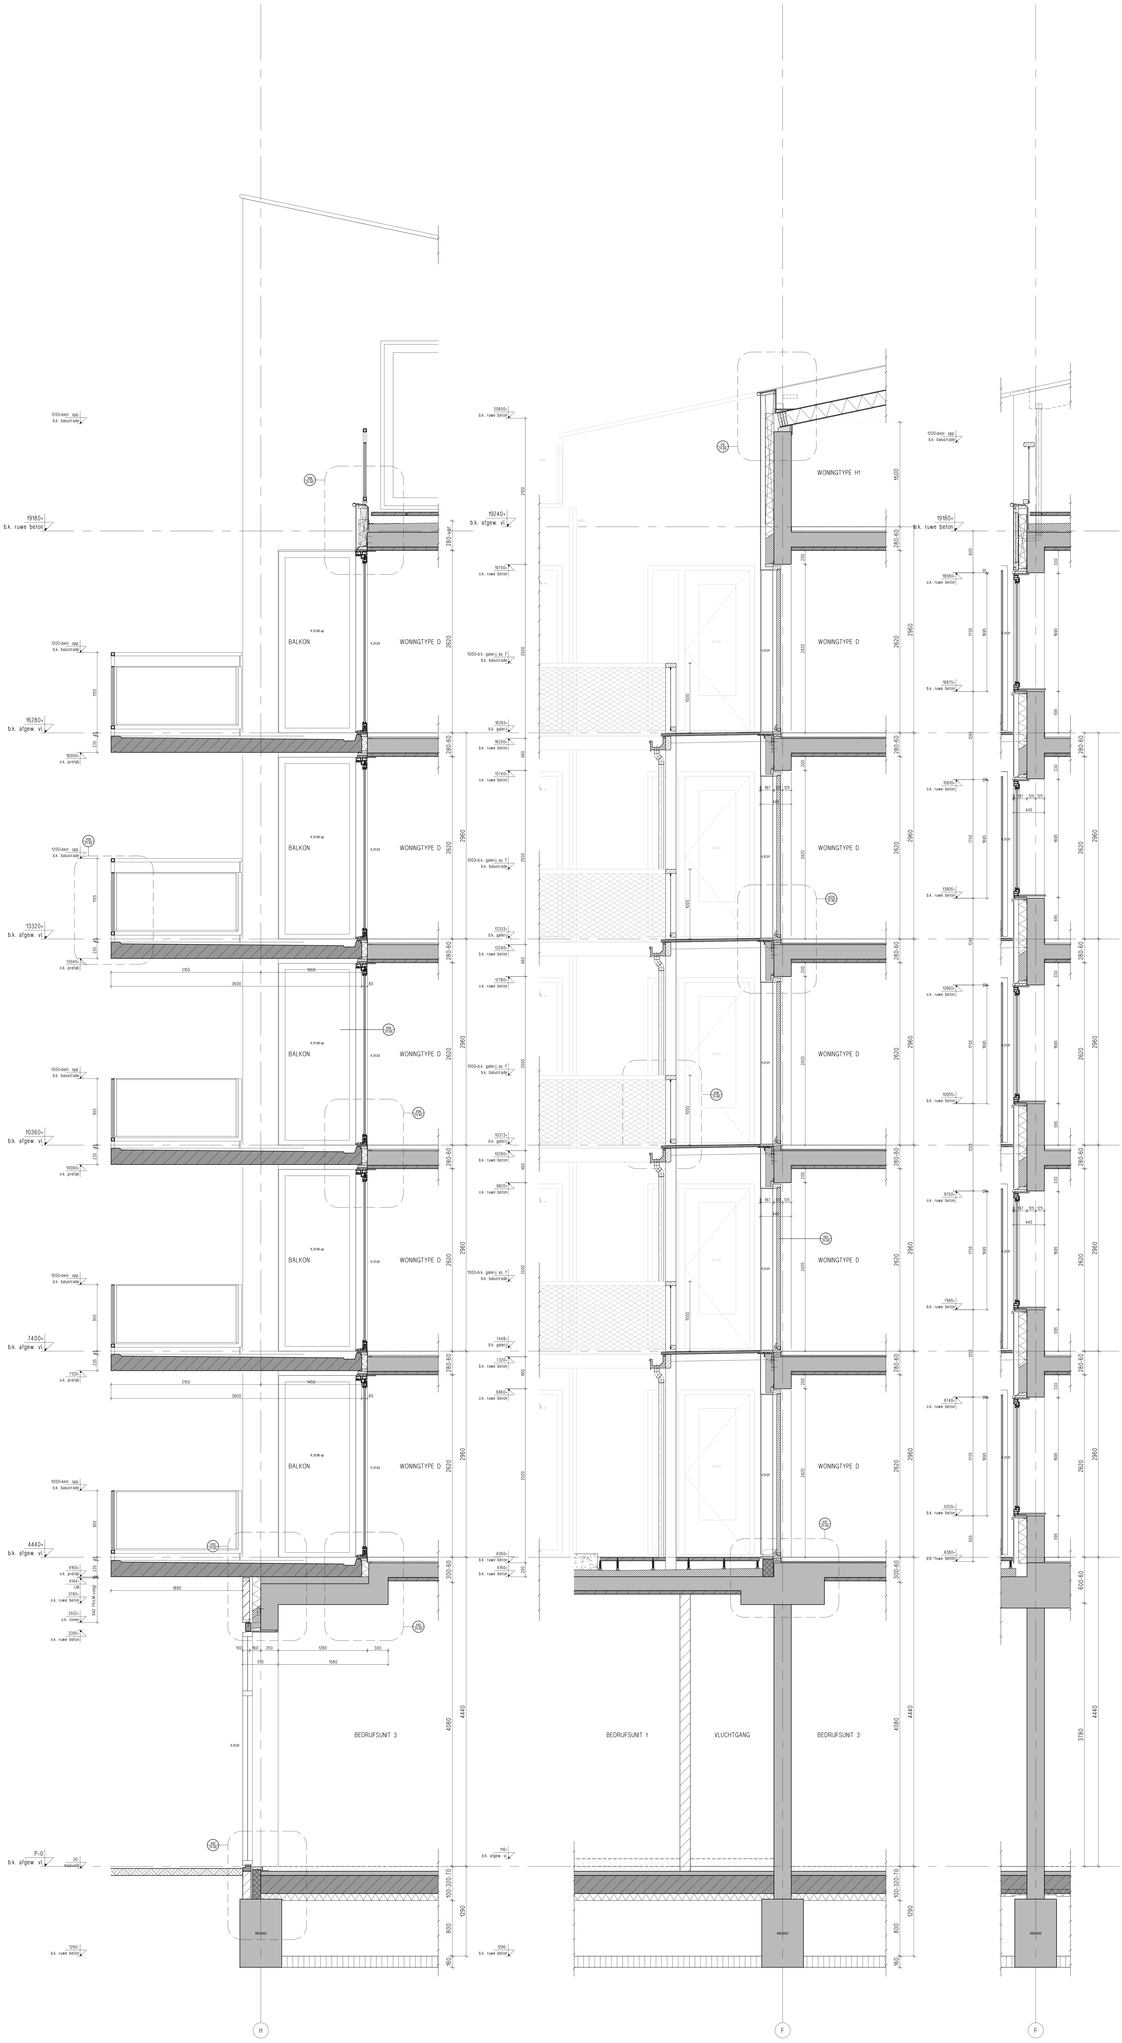

geveldoorsnede D.01

geveldoorsnede D.02

renvooi blok 7

- metselwerk buitenwand
- in het werk gestort beton
- prefab beton
- kalkzandsteen
- isolatie
- lichte scheidingswand
- lichte scheidingswand Hydro
- lichte scheidingswand zwaaiar
- metalstud wand
- 30 min. weerstand tegen brandbloeiing en -overslag (wbdbo) een daarin opgenomen beweegbaar constructiedeel is zelfsluitend
- 60 min. weerstand tegen brandbloeiing en -overslag (wbdbo) een daarin opgenomen beweegbaar constructiedeel is zelfsluitend
- constructie 30 min. brandwerend eenzijdig
- constructie 60 min. brandwerend tweezijdig
- deur zelfsluitend
- bouwkaart afgewerkte vloer / bouwkaart constructie — theoretische maten
- detailnummer / tekeningnummer

definitieve opgave en uitvoering door installateur

- aansluiting voor richtingsverandering van de vluchtweg (kaar tekst)
- vrijgang
- noodverlichting
- brandslangkapspel + brandmelder
- rookmelder woningen

Brandveiligheids eisen

voor voorzieningen brandveiligheid zoals compartimentering, vluchtwegaanduiding, noodverlichting etc. zie rapportage Wolf & Dekken adviseurs

Algemene eisen

Ventilatie volgens NEN 1010 en aanvulling nader te bepalen
Waterinlaag uitgevoerd en aangesloept volgens nen 1006.
Riolering uitgevoerd en gerecycled pvc (nen 7008) en aangesloept volgens nen 3215, 3216.
Riolering geschieden onderaf of te voeren volgens berekening installatieur.
Waterleiding uitgevoerd en aangesloept volgens nen 1006.
Gasleiding uitgevoerd en aangesloept volgens nen 2768.
Dagelijkterinleiding volgens nen 2333.
Luchtverversing volgens nen 1087.
Gebouwbering van buiten en de verschillende ruimten volgens nen 5077.
Woningen voorzien van rookwarmeld hang- en sluitwerk conform nen 5096.
Ramen en deuren voldoen aan nen 2608 en nen 2611 en nen 2612.
Rioleerders aan te brengen volgens nen 2555, aangesloten op electra-net en onderling verbinden.
Plaats en aantal dilataties volgens opgave constructeur / creen leverancier.
Alle overige constructieve onderdelen volgens berekening / tekening constructeur.
Plaats en aantal rooldeurcirt volgens opgave constructeur.
Plaats en aantal ventilatie roosters volgens opgave installateurs omschreven.
Prefabelen t.o.v. BIJLAAKP en bouwkaart afgewerkte vloer.
Maatvoering in millimeters (mm) overeenkomstig NEN 2609.
Brandwerendheid constructie volgens tekeningen constructeur
Binnenwand woningen gips-blokken

OOSTPOORT

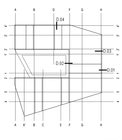

Ontwikkelingscombinatie Poldervaart VOF
opdrachtgever
Limmerweerd 57 postbus 94158 1090 GD Amsterdam Nederland
M 020 840 1 T 020 5 Fax 020 420 96 96
info@ontwikkelingscombinatie-poldervaart.nl

HENK architecten bv
architect
Westerstraat Kwartiersplein 7 1015 TJ Amsterdam Nederland
M 020 625 90 81 Fax 020 625 90 96
info@henkarchitecten.nl
www.henkarchitecten.nl

Wolf Dekken adviseurs
installatie adviseur
Plein 4 2291 CL Wateringen Nederland
T 0174 28 12 Fax 0174 28 12 00
E-mail: info@wolfdekken.nl
www.wolfdekken.nl

Pieters Bouwtechniek Alkmaar bv
constructeur
Fluwelenpad 4 1812 CC Alkmaar Nederland
M 072 515 56 00 Fax 072 515 56 49
www.pietersbouwtechniek.nl
info@pb1.alkmaar.nl

B-M Den Haag bv
architecten en adviesbureau
Johan de Witthaan 5 2517 JR Den Haag
M 070 346 78 00 Fax 070 346 78 01
www.b-m.nl
post@b-m.nl

schaal 1:20
format B4/A3/B53
project nr. 2647
file 2647 BV 01-07.01
datum 20.08.2011 RK
tekening 01
tekening 02
tekening 03

project
Oostpoort Amsterdam
Blok 07

onderdeel
geveldoorsnede
D.01 D.02

fase
bouwaanvraag

status
definitief

blad blok 7
BV 12-01

fase — onderdeel — volgnr — w.j.