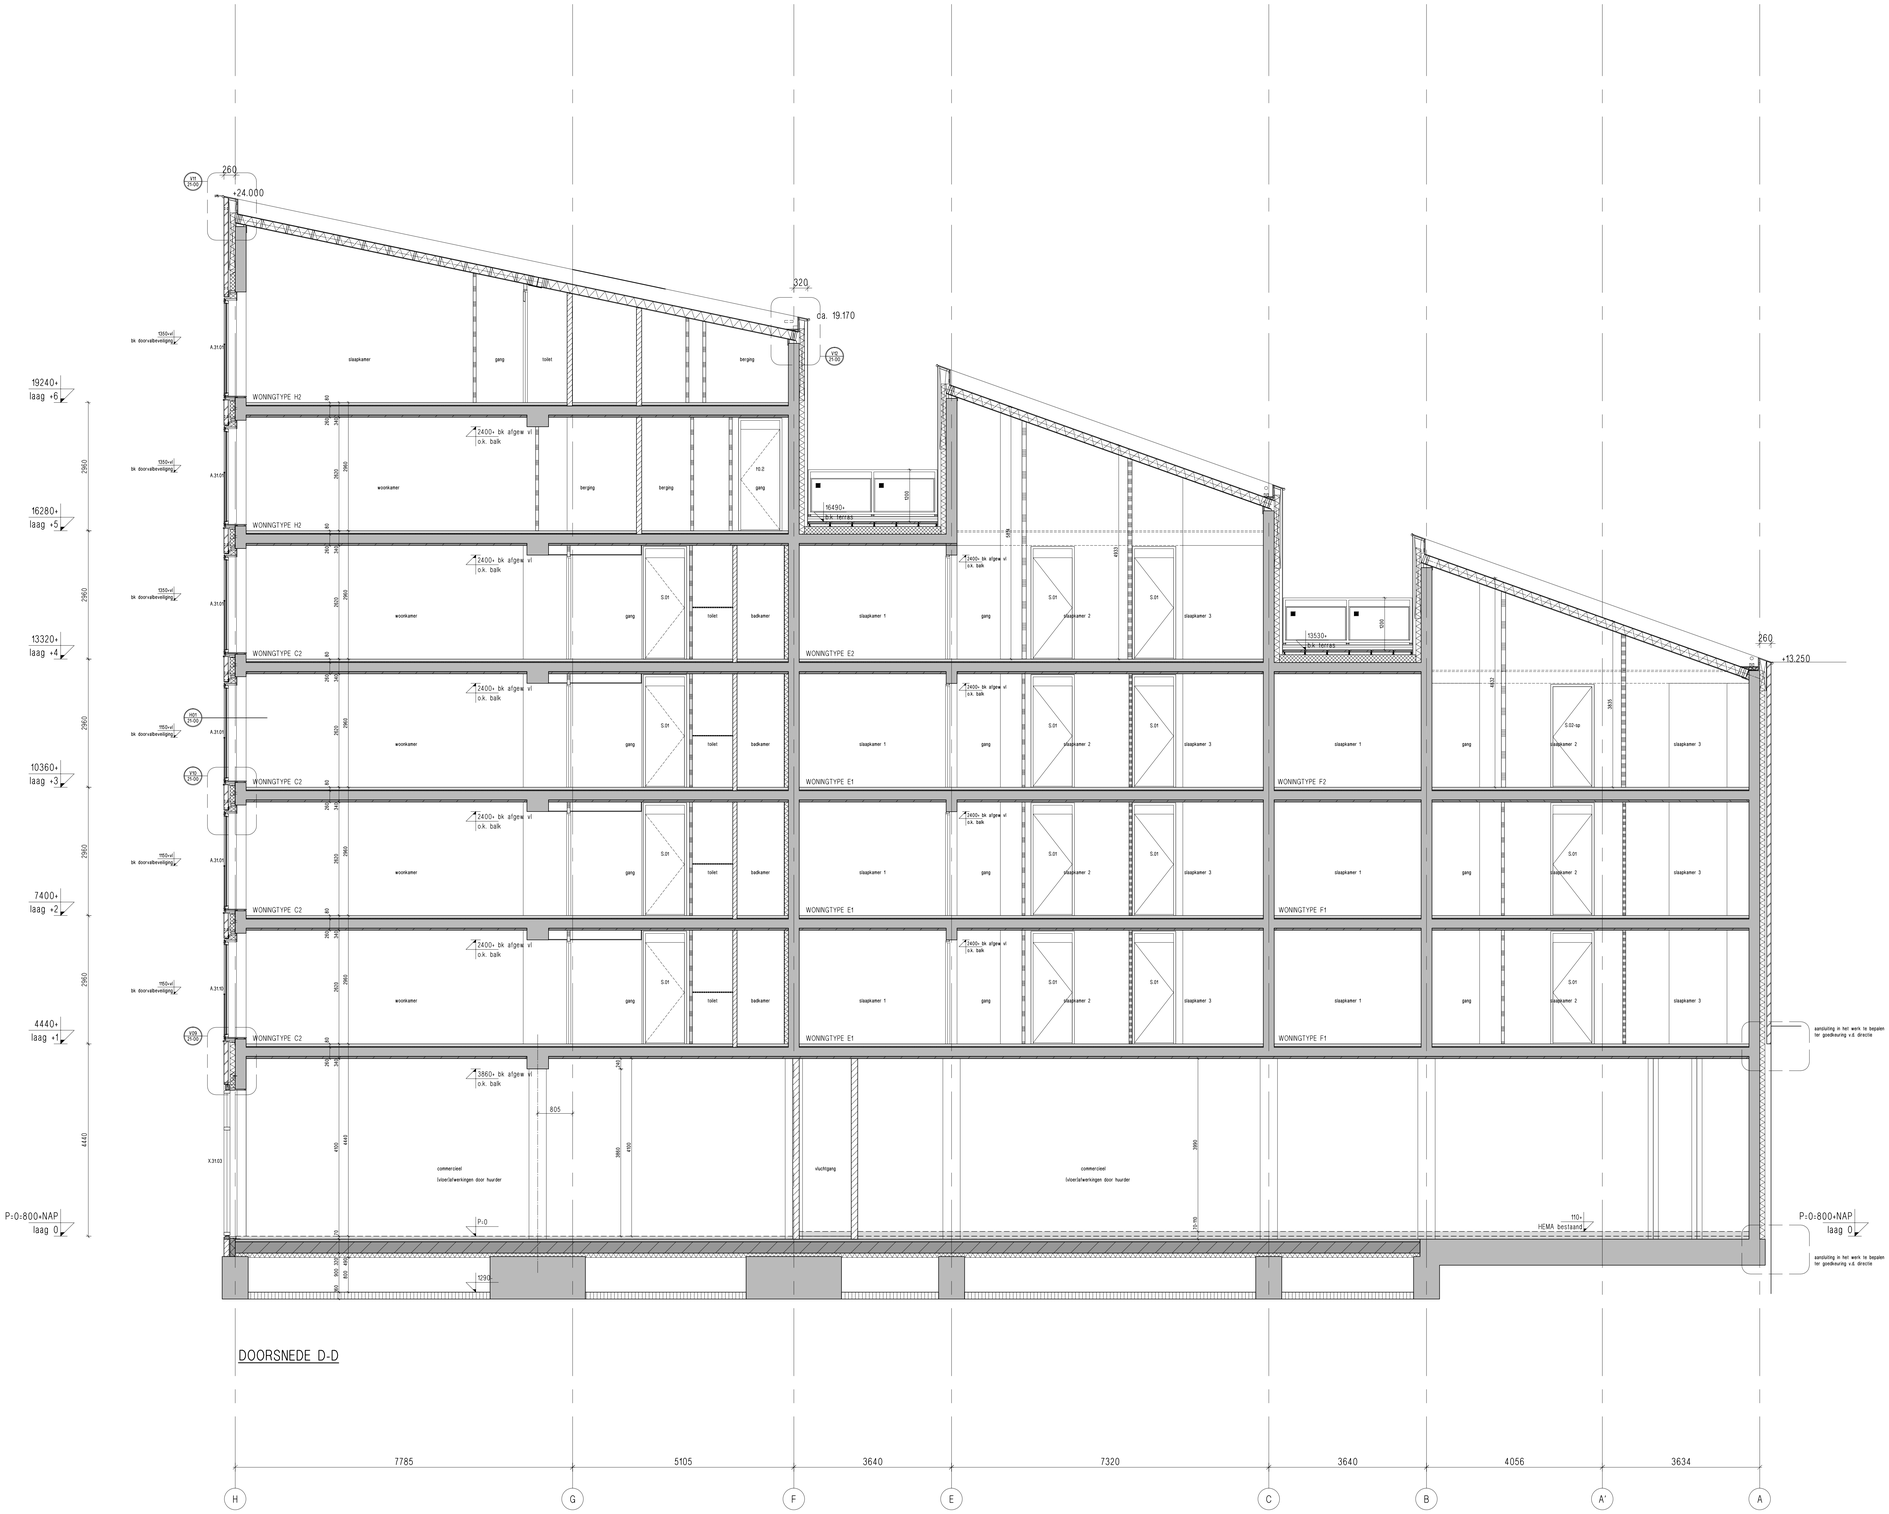

DOORSNEDE D-D

renvooi blok 7

- metselwerk buitenwand
- in het werk gestort beton
- prefab beton
- kalkzandsteen
- isolatie
- lichte scheidingswand standaard
- lichte scheidingswand hydro
- lichte scheidingswand zwaar
- metalstud wand

- 30 min. weerstand tegen branddoorslag en -overslag (wbdbo) een daarin opgenomen beweegbaar constructiedeel is zelfsluitend
- 60 min. weerstand tegen branddoorslag en -overslag (wbdbo) een daarin opgenomen beweegbaar constructiedeel is zelfsluitend
- constructie 30 min. brandwerend eenzijdig
- constructie 60 min. brandwerend tweezijdig
- deur zelfsluitend
- 0.00+ 0.00 — bovenkant afgewerkte vloer / bovenkant constructie — theoretische maten
- 2960- 2920- — onderkant constructie / onderkant plafond — theoretische maten
- 01 / 01.02 — detailnummer / tekeningnummer
- HWA diameter volgens opgave installatie adviseur
- 100 — ventilatie(rooster) met netto doorlaat in cm2

definitieve opgave en uitvoering door installateur

- aanduiding voor richtingsverandering van de vluchtweg (naar links)
- uitgang
- noodverlichting
- 25 m — brandslanghaspel + brandmelder
- rookmelder woningen

Brandveiligheids eisen

voor voorzieningen brandveiligheid zoals compartimentering, vluchtwegaanduiding, noodverlichting etc.
zie rapportage Wolf & Dikken adviseurs

Algemene eisen

Elektra volgens nen 1010 en aanvulling nader te bepalen.
Waterleiding uitgevoerd en aangelegd volgens nen 1006.
Riolering uitgevoerd en gerecycled pvc (hen 7008) en aangelegd volgens nen 3215, 3216.
Riolering gescheiden stelsel uit te voeren volgens berekening installateur.
Waterleiding uitgevoerd en aangelegd volgens nen 1006.
Meterkasten volgens eisen nutsbedrijven en nen 2768.
Daglichttoetreding volgens nen 2057.
Luchtverversing volgens nen 1087.
Geluidswering van buiten en de verschillende ruimten volgens nen 5077.
Woningen voorzien van inbraakwerend hang- en sluitwerk conform nen 5096.
Trappen uitgevoerd conform afdeling 2.5 van het Bouwbesluit.
Rookmelders aan te brengen volgens nen 2555, aangesloten op electra-net en onderling verbinden.
Plaats en aantal dilataties volgens opgave constructeur / steen leverancier.
Alle overige constructieve onderdelen volgens berekening + tekening constructeur.
Plaats en aantal noodoverstort volgens opgave constructeur.
Alle deuren met vrije doorgang 850x2300 mm, tenzij anders omschreven.
Peilmaten t.o.v. 800-NAP en bovenkant afgewerkte vloer.
Maatvoering in millimeters (mm) overeenkomstig NEN 3689
Brandwerendheid constructie volgens tekeningen constructeur
Binnenwand woningen gbo-blokken

- ▭ isolatieglas
- ▭▭ letselbeperkend isolatieglas
- ■ doorvalbestendig glas
- ■■ doorvalbestendig isolatieglas
- ▪ geemailleerd glas
- 60 minuten WBDBO

OOSTPOORT

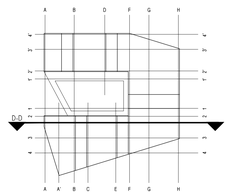

0 1 2 3 4 5 meter

Ontwikkelingscombinatie Polderweg VOF
opdrachtgever
Limanaustraat 121 postbus 94158 1090 GD Amsterdam Nederland
tel 020 463 65 66 fax 020 463 59 75
e-mail n.d.p@planet.nl

HENK architecten bv
architect
Westerdokdijkhuis Barentszplein 7 1015 NJ Amsterdam Nederland
tel 020 320 90 81 fax 020 420 90 96
e-mail henk@henkarchitecten.nl
internetadres www.henkarchitecten.nl

Wolf Dikken adviseurs
installatie adviseur
Plein 4 2291 CC Wateringen Nederland
tel 0174 28 59 00 fax 0174 28 58 01
e-mail info@wolfdikken.nl
internetadres www.wolfdikken.nl

Pieters Bouwtechniek Almere bv
constructeur
Flevostraat 8 1013 CC Almere Nederland
tel 036 530 52 99 fax 036 540 35 49
www.pietersbouwtechniek.nl
info@bt-almere.nl

B+M Den Haag bv
architecten en adviesbureau
Johan de Wittlaan 5 2517 JR Den Haag
telefoon 070 358 62 62
www.bplusm.nl
oostpoort@bplusm.nl

schaal	1:50
formaat	A0
project nr.	2647
file	2647 B07 BV 02-04
datum	31-08-2011 RK
wijz.	
wijz.	
wijz.	

project Oostpoort Amsterdam Blok 07

onderdeel doorsnede D-D

fase bouwaanvraag

status definitief

blad blok 7 BV 02-04

fase onderdeel volgnr. wijz.