

M01/0650-2010

Behoort bij de beschikking van
Burgemeester en Wethouders van Amsterdam

27 MEI 2004

ONNHERING ZUIDERZEEVEG

gemeentevervoerb
amsterdam

Project : Emplacement Zeeburg

Onderdeel :

Opdrachtgever : d'NV

Projectnummer : 48111

Tekeningnr. : TP-EPZB-020

Version : A / B / C / D / E

Status : Bevestiging / goedgekeurd

Datum : 07-09-01

Schaal : 1:1000


Gedetailleerd damwand d.d.12/05/03
Gedetailleerd sporenplan d.d.22/07/03
Gedetailleerd sporenplan d.d.05/07/03
Techniek en Projectrealisatie
Postbus 2101
1000 CC Amsterdam
Tel: 020 - 460 82 34, Fax: 020 - 480 82 51

Get. : A. d. M. v. B.


Constr. : A. d. M. v. B.

Prijs : 07-09-01


Rev. :

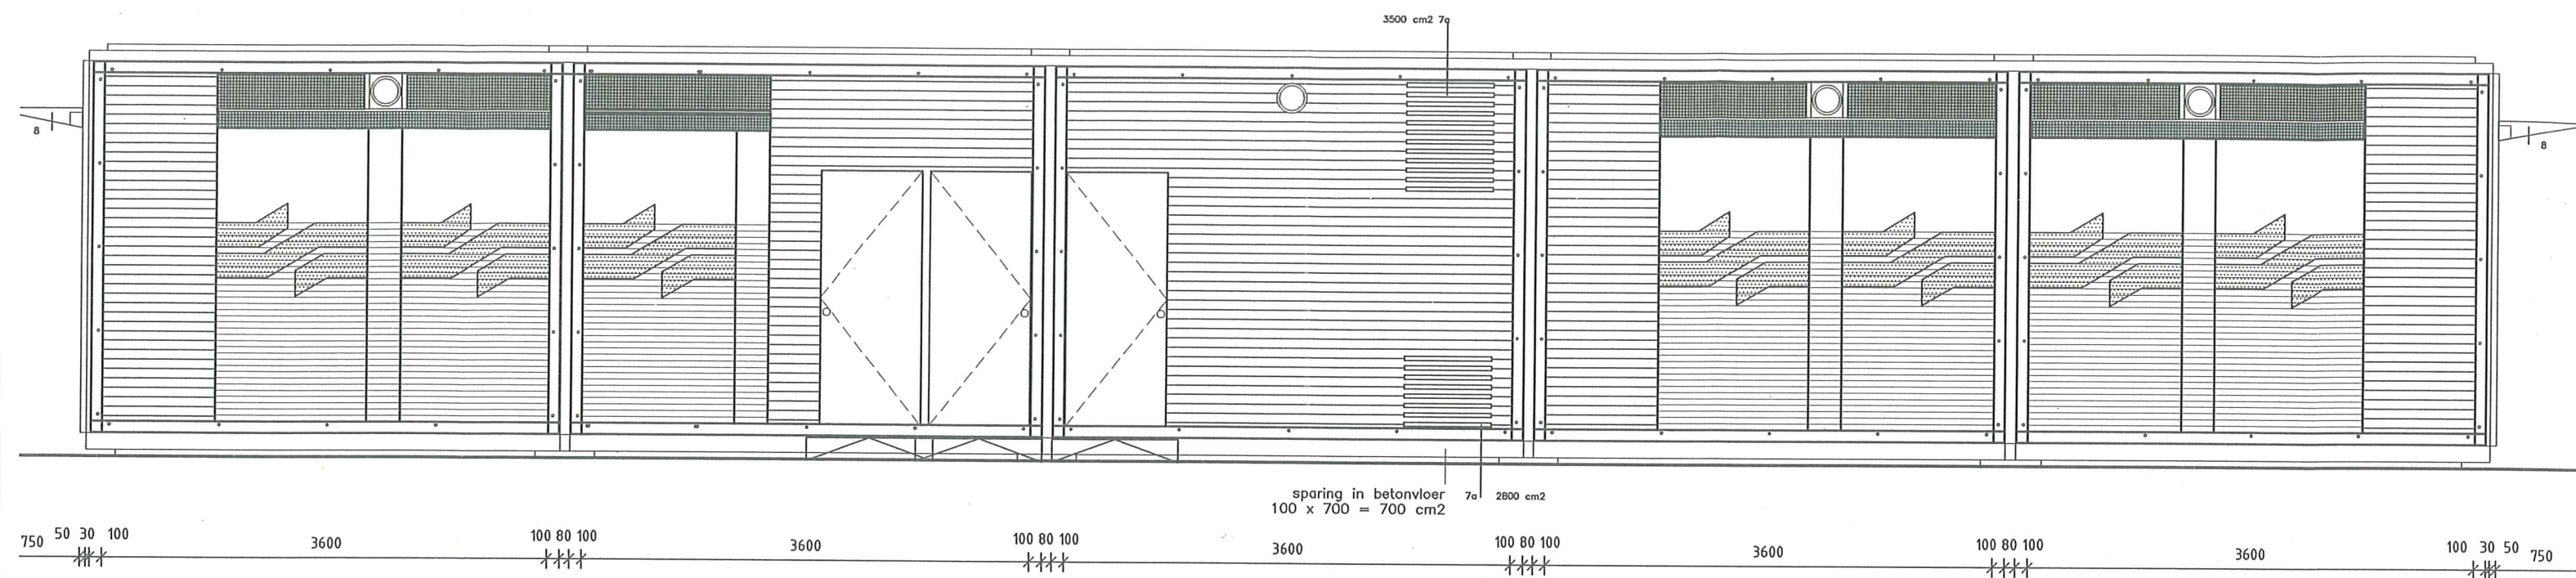


west gevel

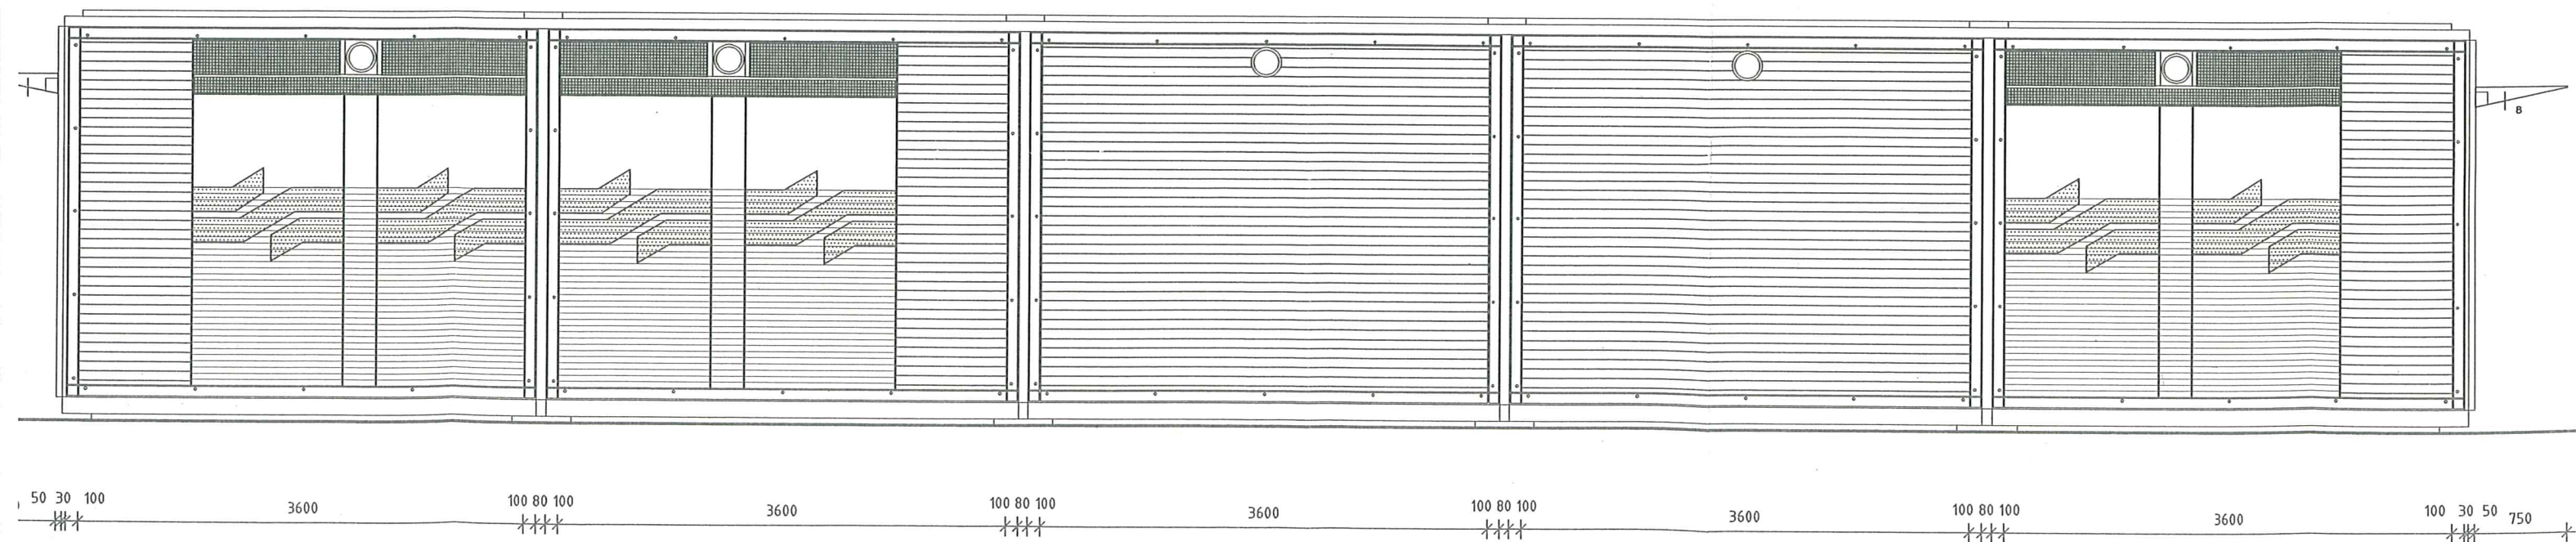

oost gevel

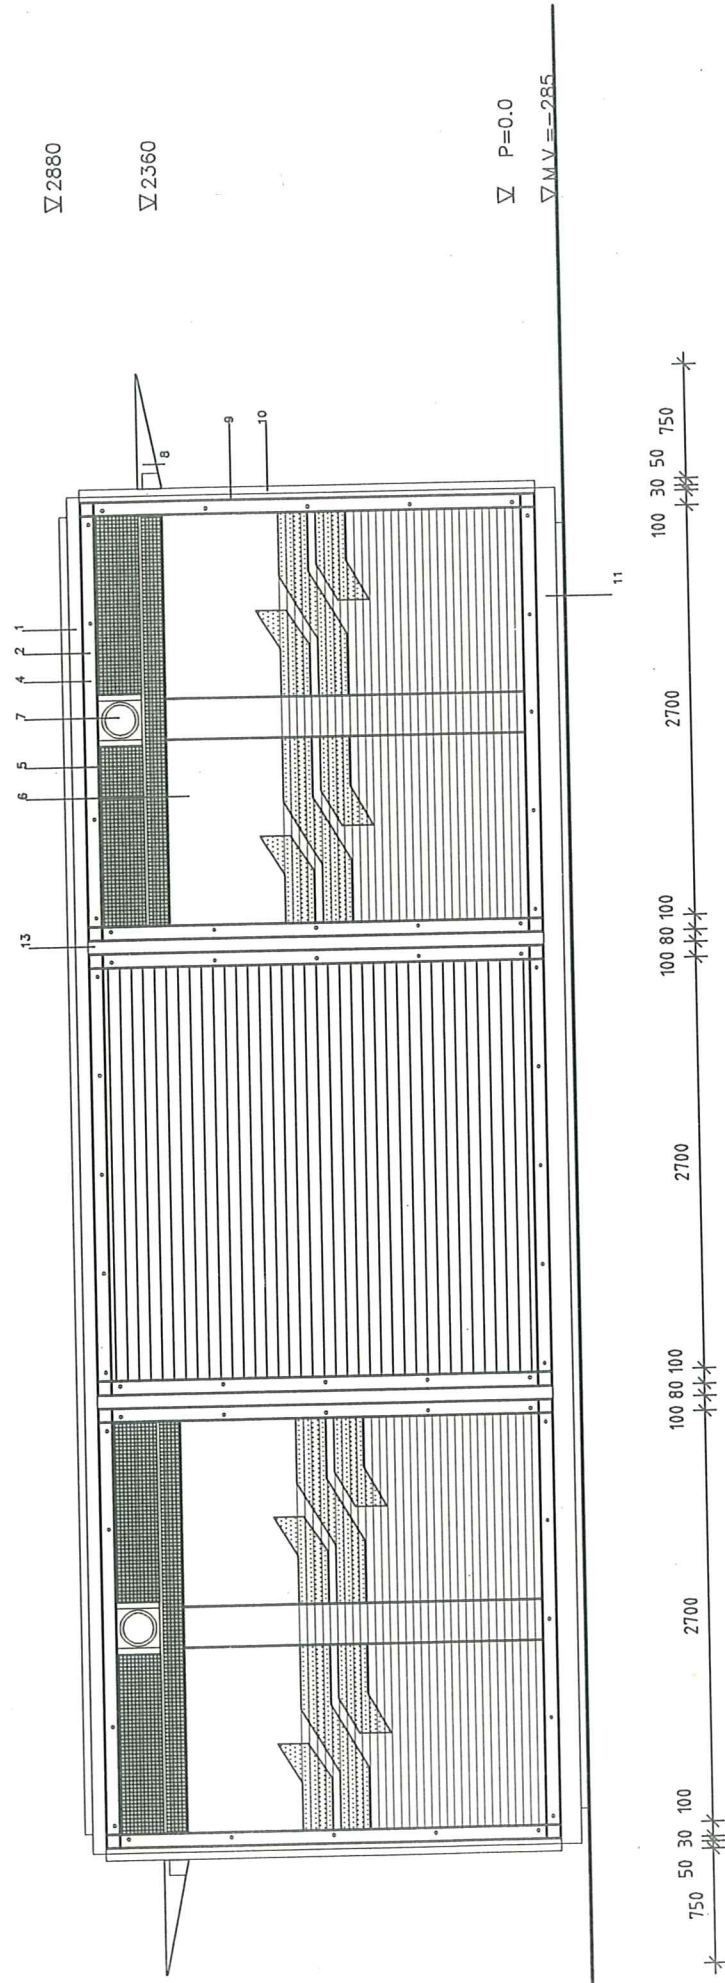

zuid gevel

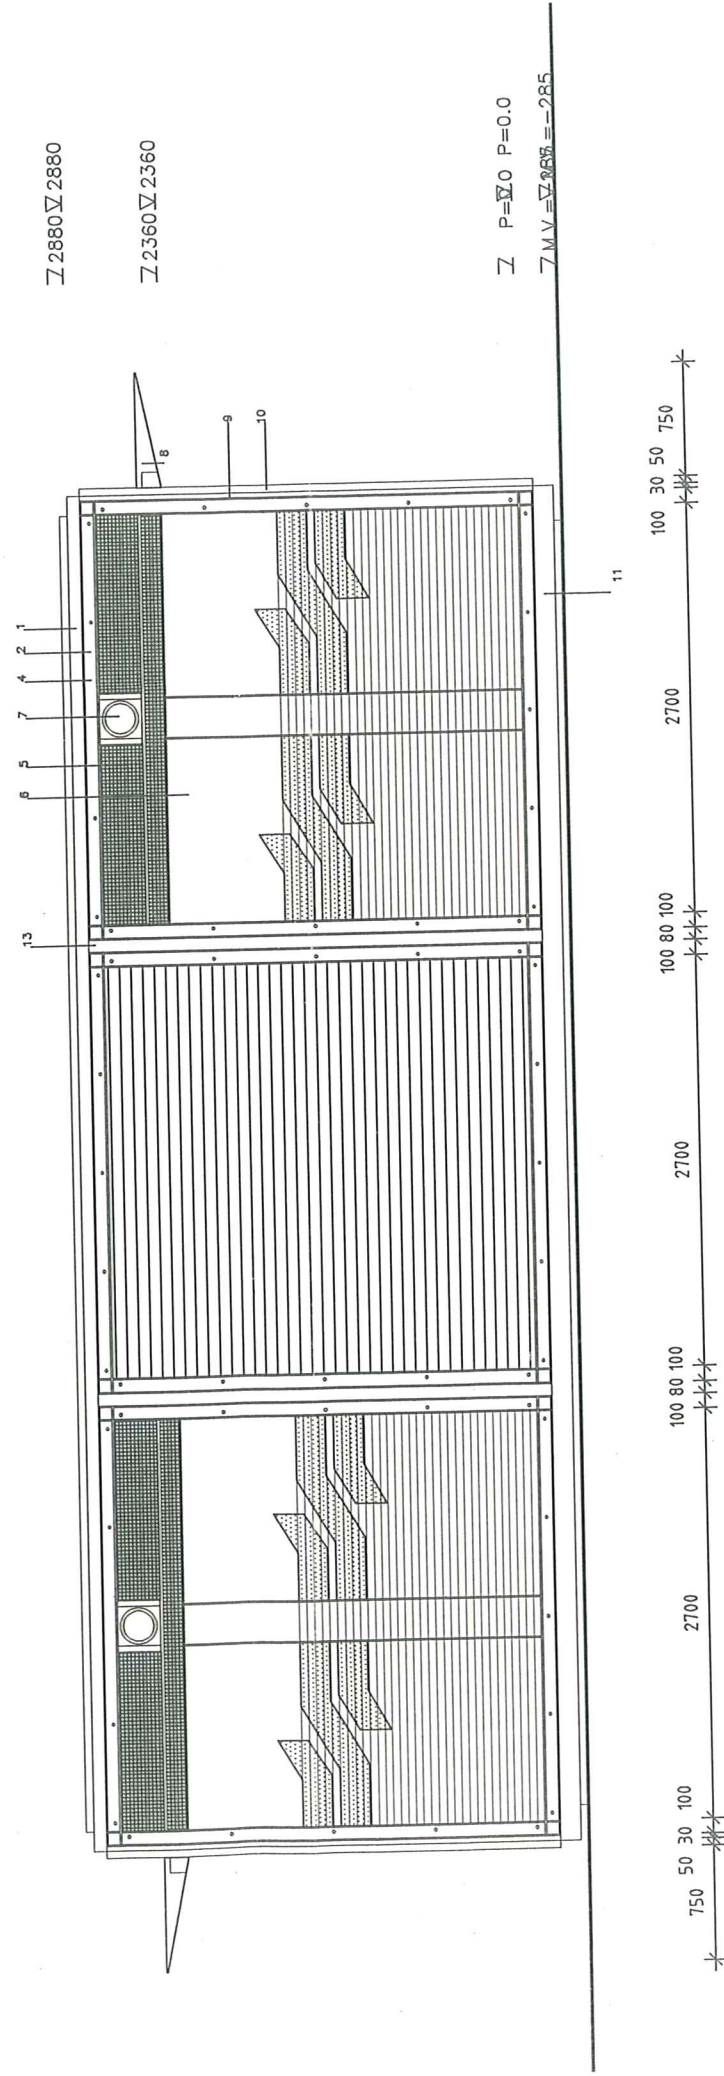

noord gevel

