



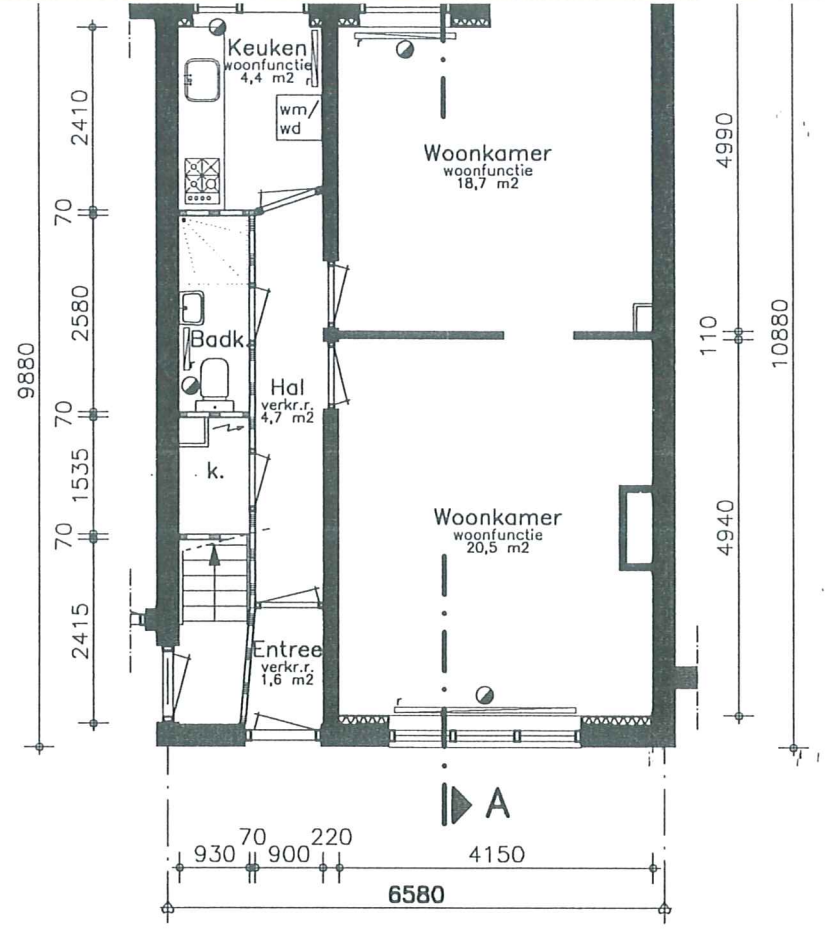


Begane grond


RENOOI			
	steensmuur, bestaand 220 mm	k.	kast
	halfsteensmuur, best. 110 mm	d.	douche
	lichte scheidingsw. best. 70 mm	c.v.	centrale verwarming
	lichte scheidingsw. 40 mm	badr.	badruimte
	ingang woning	gem.verk.r.	gemeenschap. verkeersruimte
	meterkast	verk.r.	verkeersruimte
	standleiding	verb.r.	verblijfsruimte
	mechanische ventilatie	berg.r.	bergruimte
	natuurlijke ventilatie	toil.r.	toiletruimte

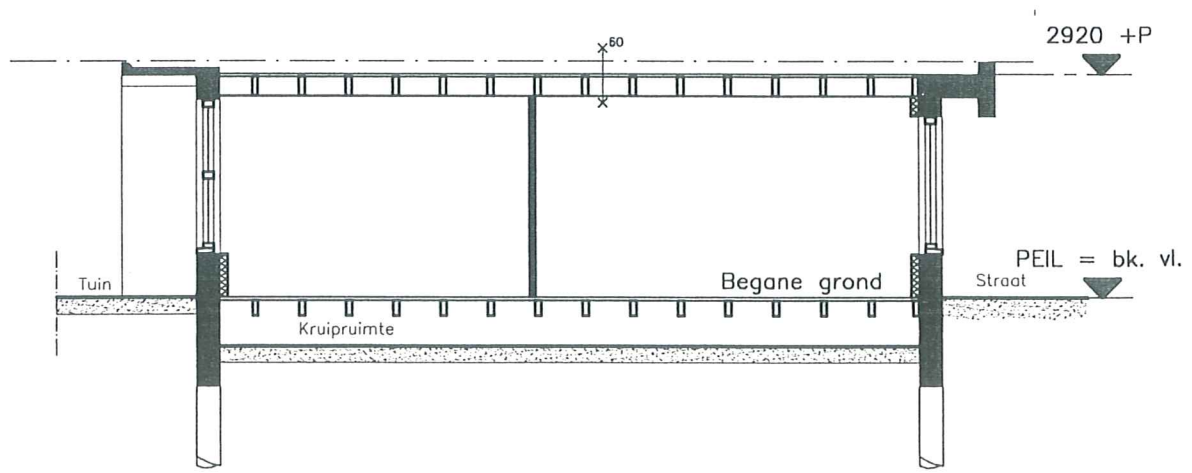

Doorsnede A-A

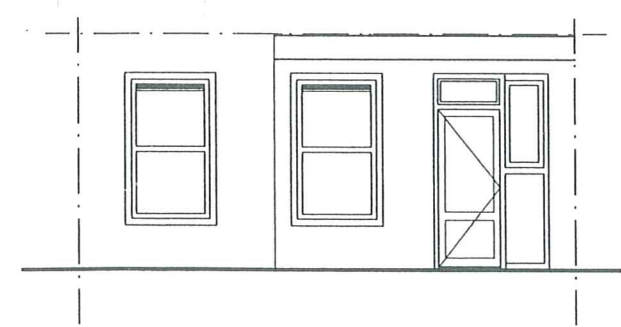

Achtergevel

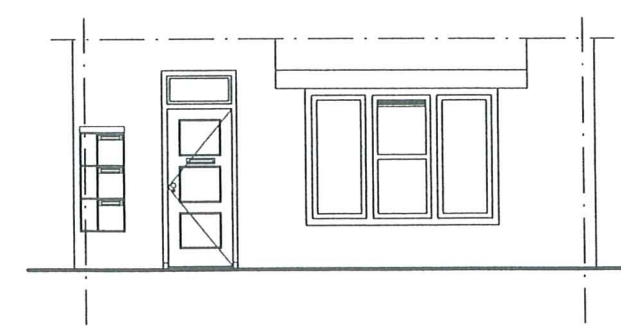

Voorgevel

Beho
het D

l

Geme

Stae


Onder

Projek


Opdra

A

Bouwku


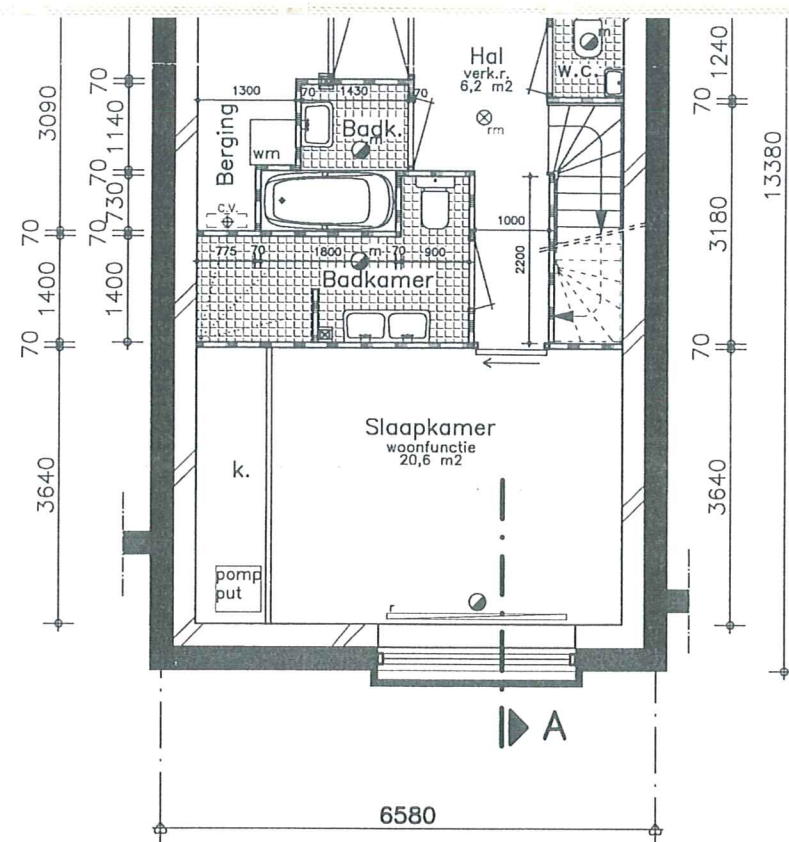


Souterrain

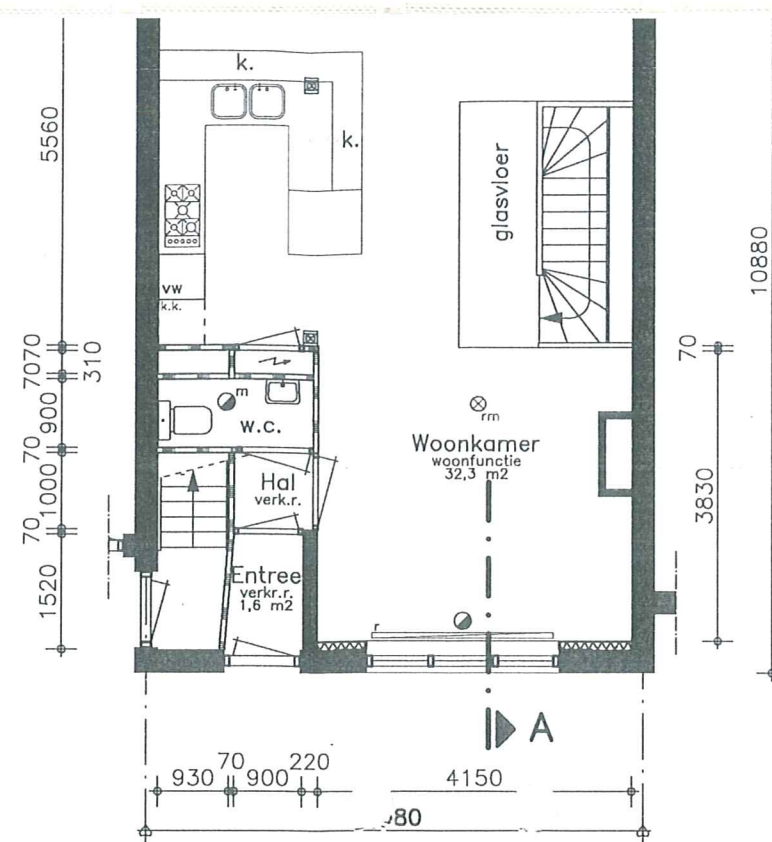


Begane grond

Gas en Elektra:	Stroomvoorziening en aansluiting voor gas en electra moeten worden toegepast volgens het Bouwbesluit nen 5e druk	Eisen woning:	Aanrecht moet geplaatst worden volgens bouwbesluit. Opstelplaats kooktoestel moet worden geplaatst volgens Bouwbesluit. Opstelplaats warmwatertoestel moet worden geplaatst volgens Bouwbesluit. Mechanische of natuurlijke ventilatie keuken / badkamer/toilet. Aansluiting voor drinkwater voorziening moet worden geplaatst volgens Bouwbesluit. Daglichttoetreding volgens Bouwbesluit (NEN 2057). Bij het omzetten van zolder naar woning dient het pand, vanaf straatpeil tot dakgoot gemeten, niet hoger te zijn dan 12,5 meter. Anders dient er een liftschacht gebouwd te worden. Hier is vrijstelling voor mogelijk, maximaal 15 meter. Vrije hoogte verblijfsgebied 2,60 meter. Vrije hoogte toilet/badruimte 2,30 meter. Vrije hoogte boven trap 2,30 meter. Rookmelders in vluchtroute (NEN 2555). Maximale loopafstand van verblijfsruimte tot buitendeur 15 meter. Verkeersruimte is geen onderdeel van verblijfsgebied. - nieuwbouw eisen
Constructie:	Constructieve veiligheid (NEN 6700-serie). Eenvoudige constructies volgens NEN 3859.	Overig:	Weerstandsklasse hang en sluitwerk volgens Bouwbesluit Luchtverversing volgens Bouwbesluit - nieuwbouw eisen
Geluid:	Geluidwering tussen ruimten (-5db) volgens NEN 5077 Geluidwering tegen geluid van buiten volgens NEN 5077	Schacht:	Schacht moet voldoen aan afdeling 2.11 van het bouwbesluit
Brandveiligheid:	NEN 6068 WBDB (plafonds/verkeersruimte) 60 min. Woningtoegangdeur 30 min. Toegang van een woongebouw (zelfsluitende deuren) volgens Bouwbesluit. Rookmelders in woningen conform NEN 2555 Behandeling verbrandingslucht en rook volgens Bouwbesluit. Behandeling verbrandingslucht en rook volgens Bouwbesluit. Vrije doorgang moet voldoen aan Bouwbesluit. Noodverlichting in vluchtrouten volgens art. 2.60 van het bouwbesluit.	Ramen in gevel:	Openslaande ramen in de gevel zorgen voor de natuurlijke ventilatie voorziening. Indien niet aanwezig dient er ventilatie roosters aangebracht te worden e.e.a. in overleg met Bouw en Woningtoezicht
Meterruimte:	Nen 2768 -Nieuwbouw eisen Meterkasten dienen voldoende geventileerd te worden d.m.v. rooster of kier onder de deur van min. 1,5 cm		
Badkamer en Toilet:	Badkamer en toilet dienen voldoende geventileerd te worden d.m.v. natuurlijke ventilatie of mechanische ventilatie. tevens rooster of kier onder de deur van min. 1,5 cm		
Thermische isolatie:	NEN 1068 en NPR 2068		
Oppervlaktes en inhoud van gebouwen:	NEN 2580		

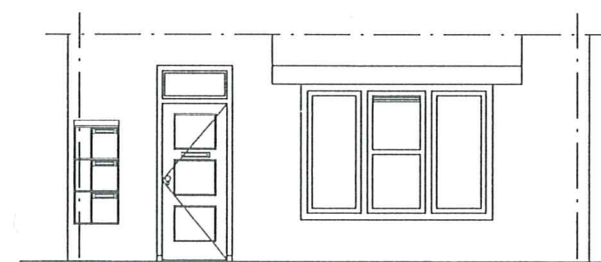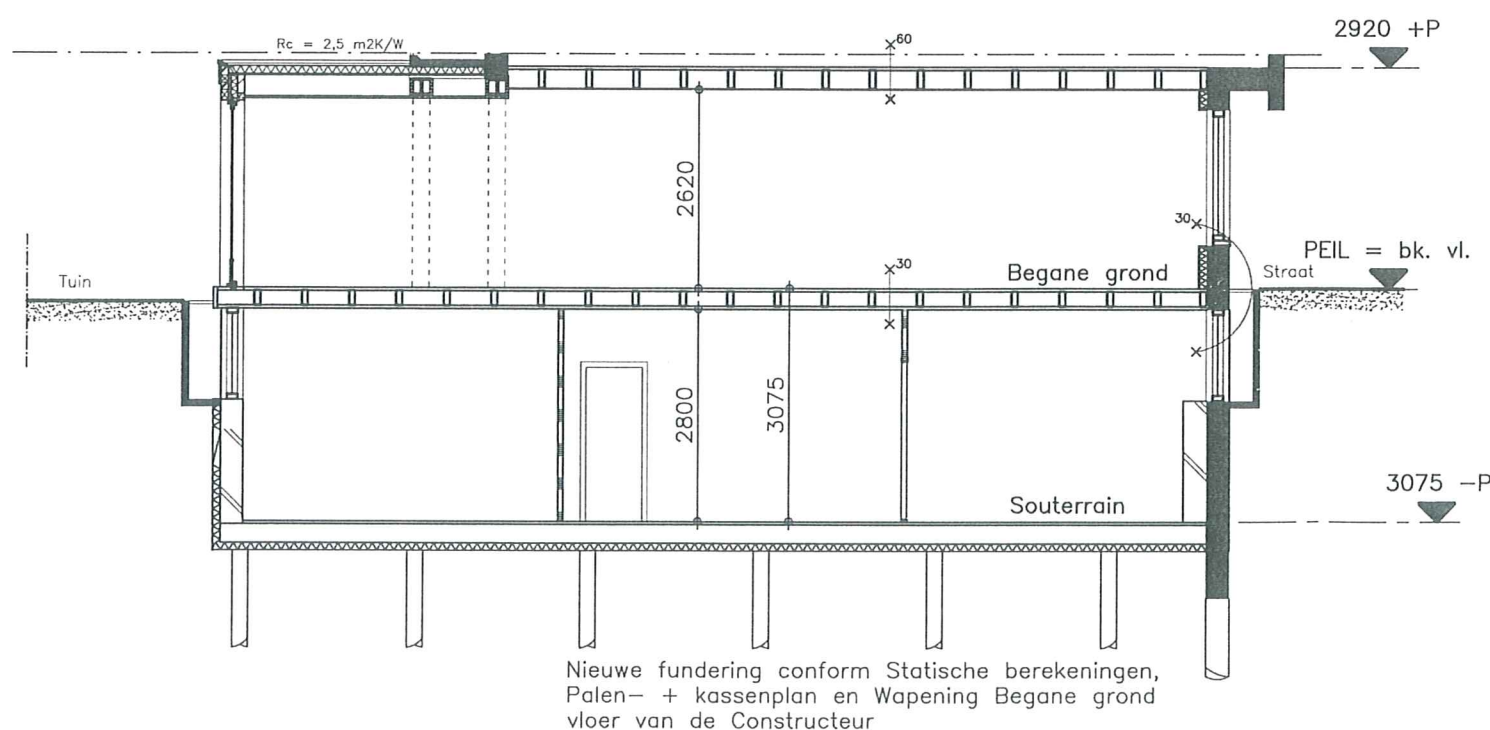

Voorgevel

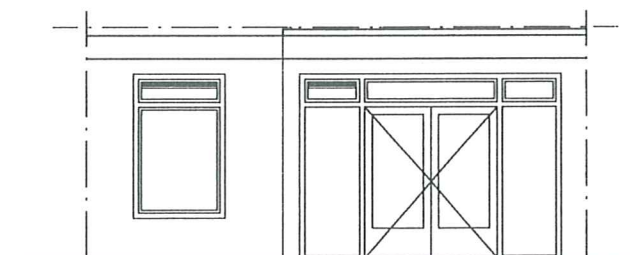

Achtergevel

Onderdeel

Project

Opdracht

AF
Bouwkundig