


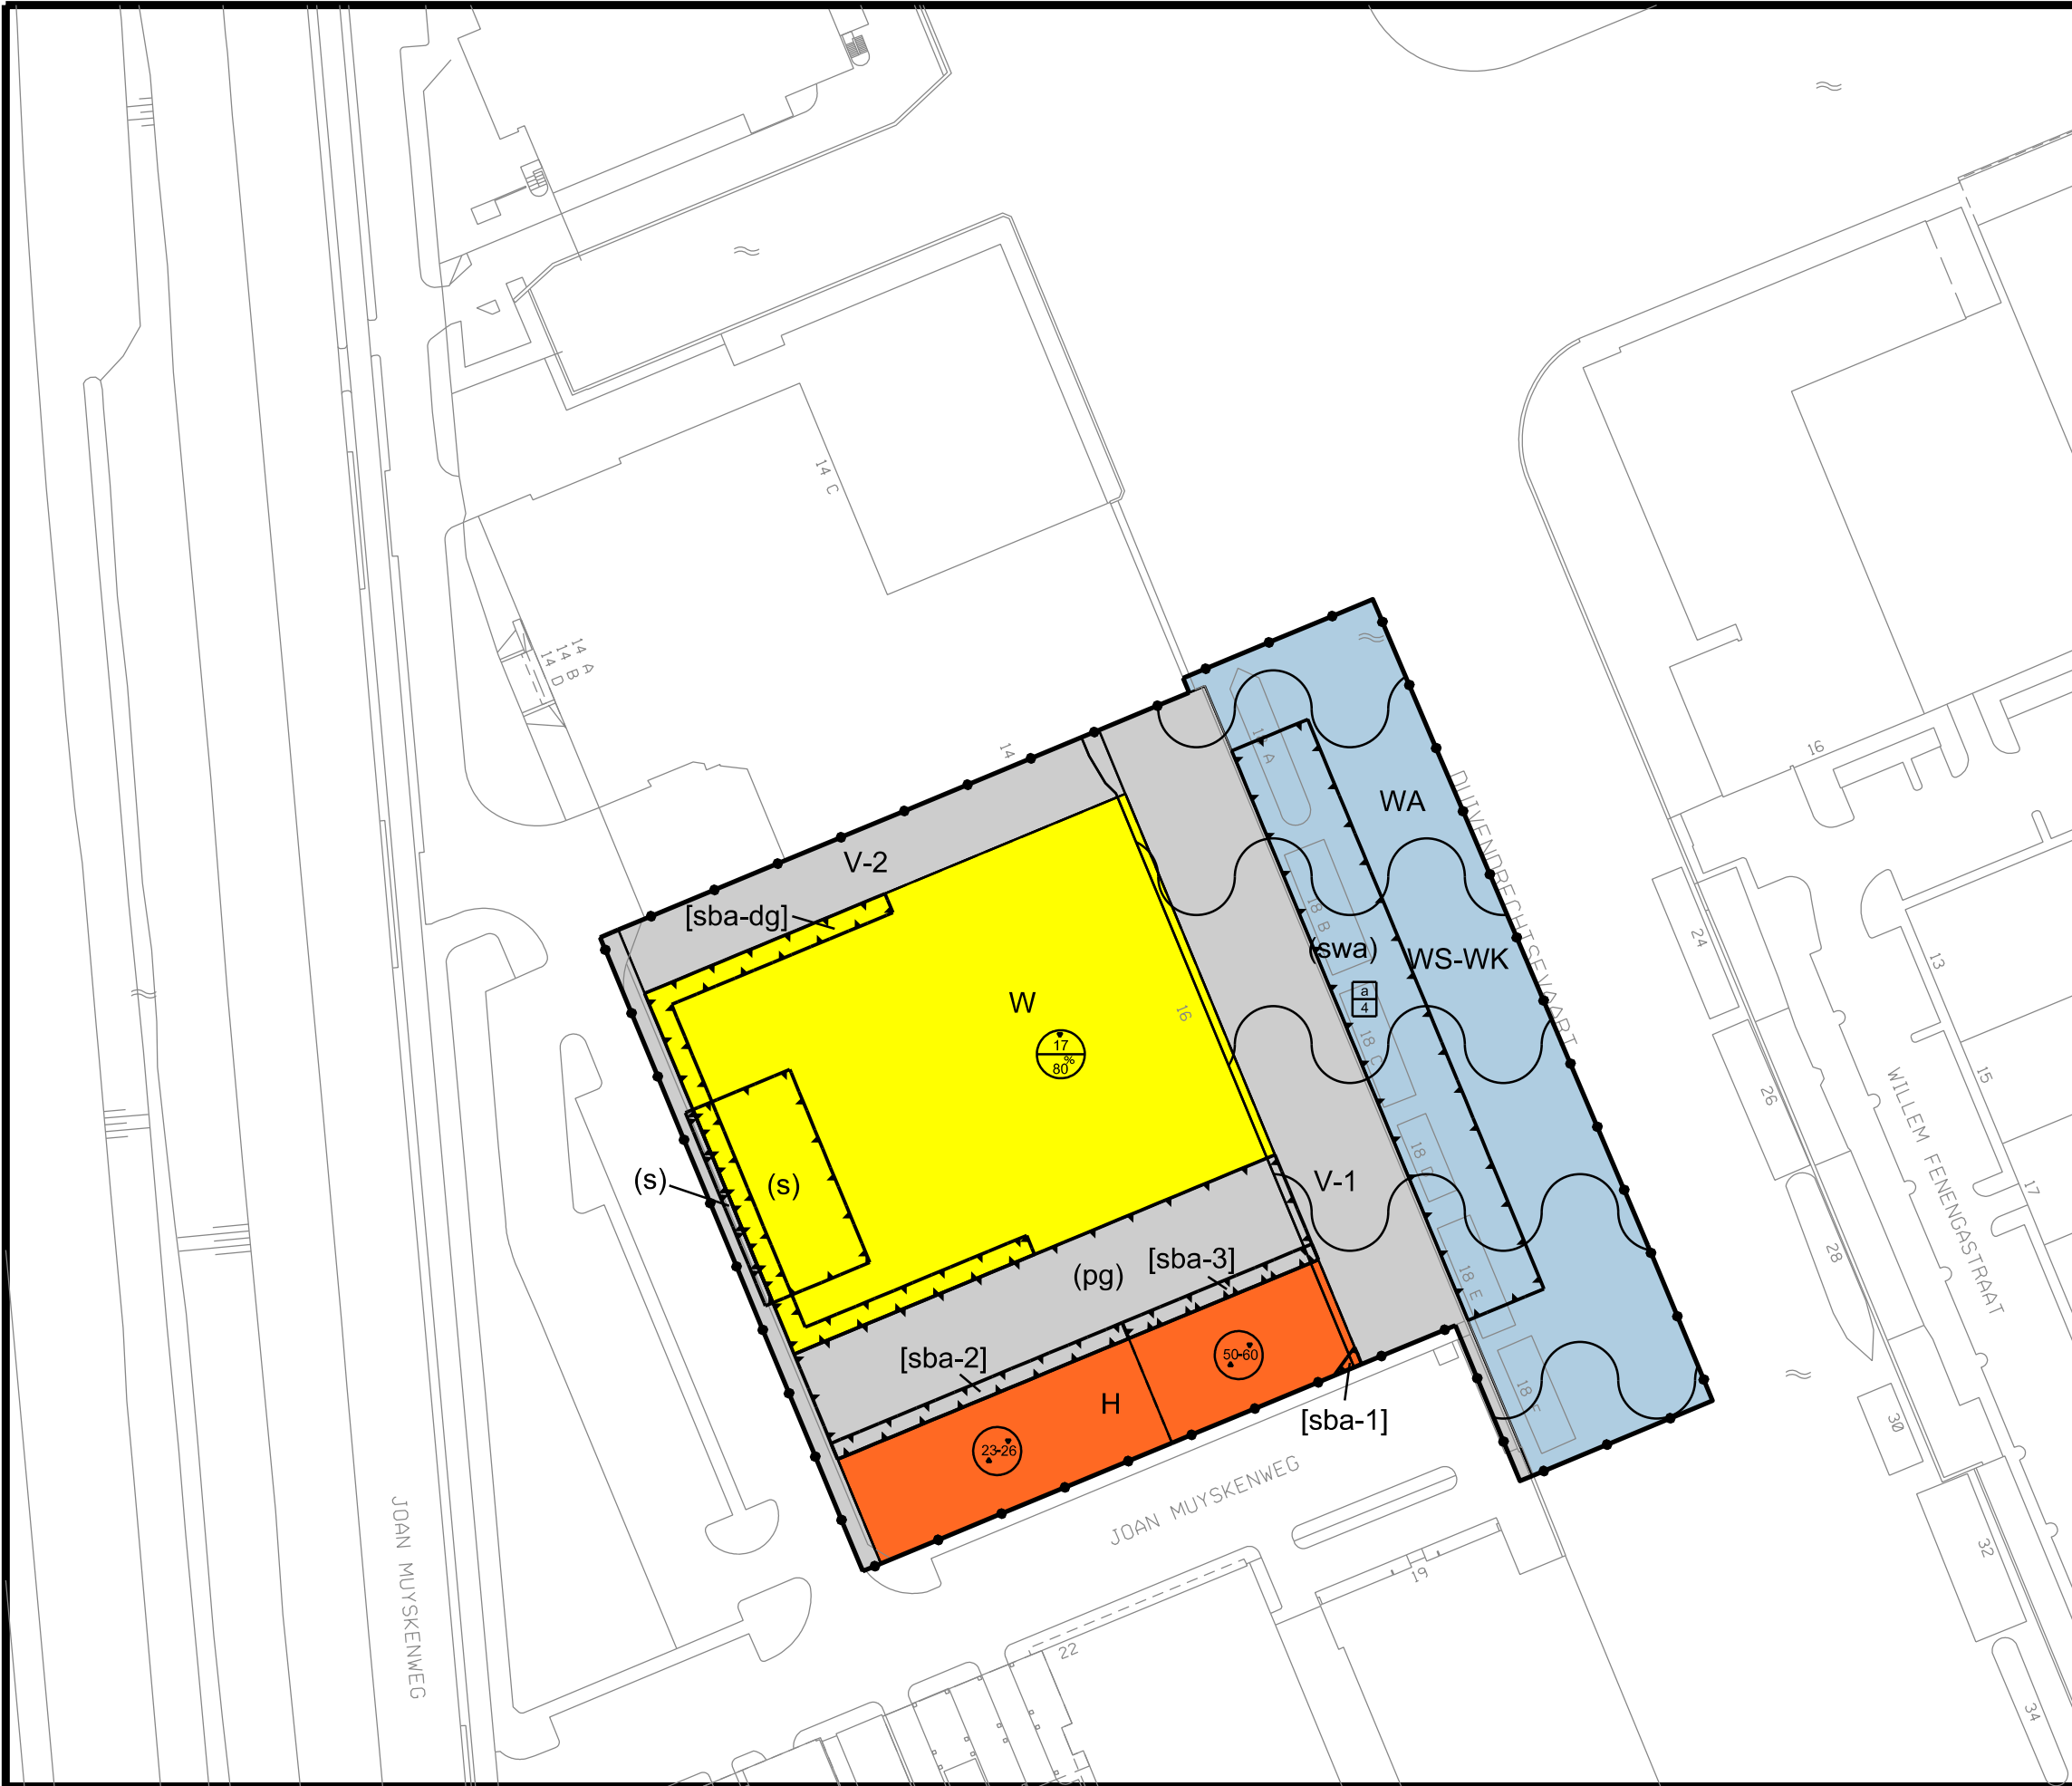

Gemeente Amsterdam

Projectbureau Oost

Dienst Ruimtelijke Ordening

Plangebied

Plangebiedgrens

Bestemmingen

H

Horeca

V-1

Verkeer - 1

V-2

Verkeer - 2

WA

Water

W

Wonen

Dubbelbestemmingen

WS-WK

Waterstaat - Waterkering

Functieaanduidingen

(pg)

parkeergarage

(s)

sport

(swa)

specifieke vorm van water

Bouwaanduidingen

[sba-1]

specifieke bouw-aanduiding 1

[sba-2]

specifieke bouw-aanduiding 2

[sba-3]

specifieke bouw-aanduiding 3

[sba-dg]

specifieke bouw-aanduiding dove gevel

Maatvoeringaanduidingen

maatvoeringsvlak

50-60

minimum bouwhoogte (m) , maximum bouwhoogte (m)

16

maximum bouwhoogte (m) , maximum bebouwingspercentage (%)

a

4

aantal

Verklaringen

Ondergrond ontleend aan GBKA 2012

0

10

35m

Planinformatie

Datum	Planstatus	Informatie bij	Projectbureau Oost		
12-12-2012	Voorontwerp	Gemaakt door	Dienst Ruimtelijke Ordening Amsterdam		
	Ontwerp	Locatie	Stadsdeel Oost		
	Vastgesteld	Formaat	A3	Schaal	1:1000
	Onherroepelijk	Plan id	NL.IMRO.0363.M1204BPGST-VG01.dgn		
		Plottedatum	9-9-2013		

Bestemmingsplan Ronetteterrein

Verbeelding