



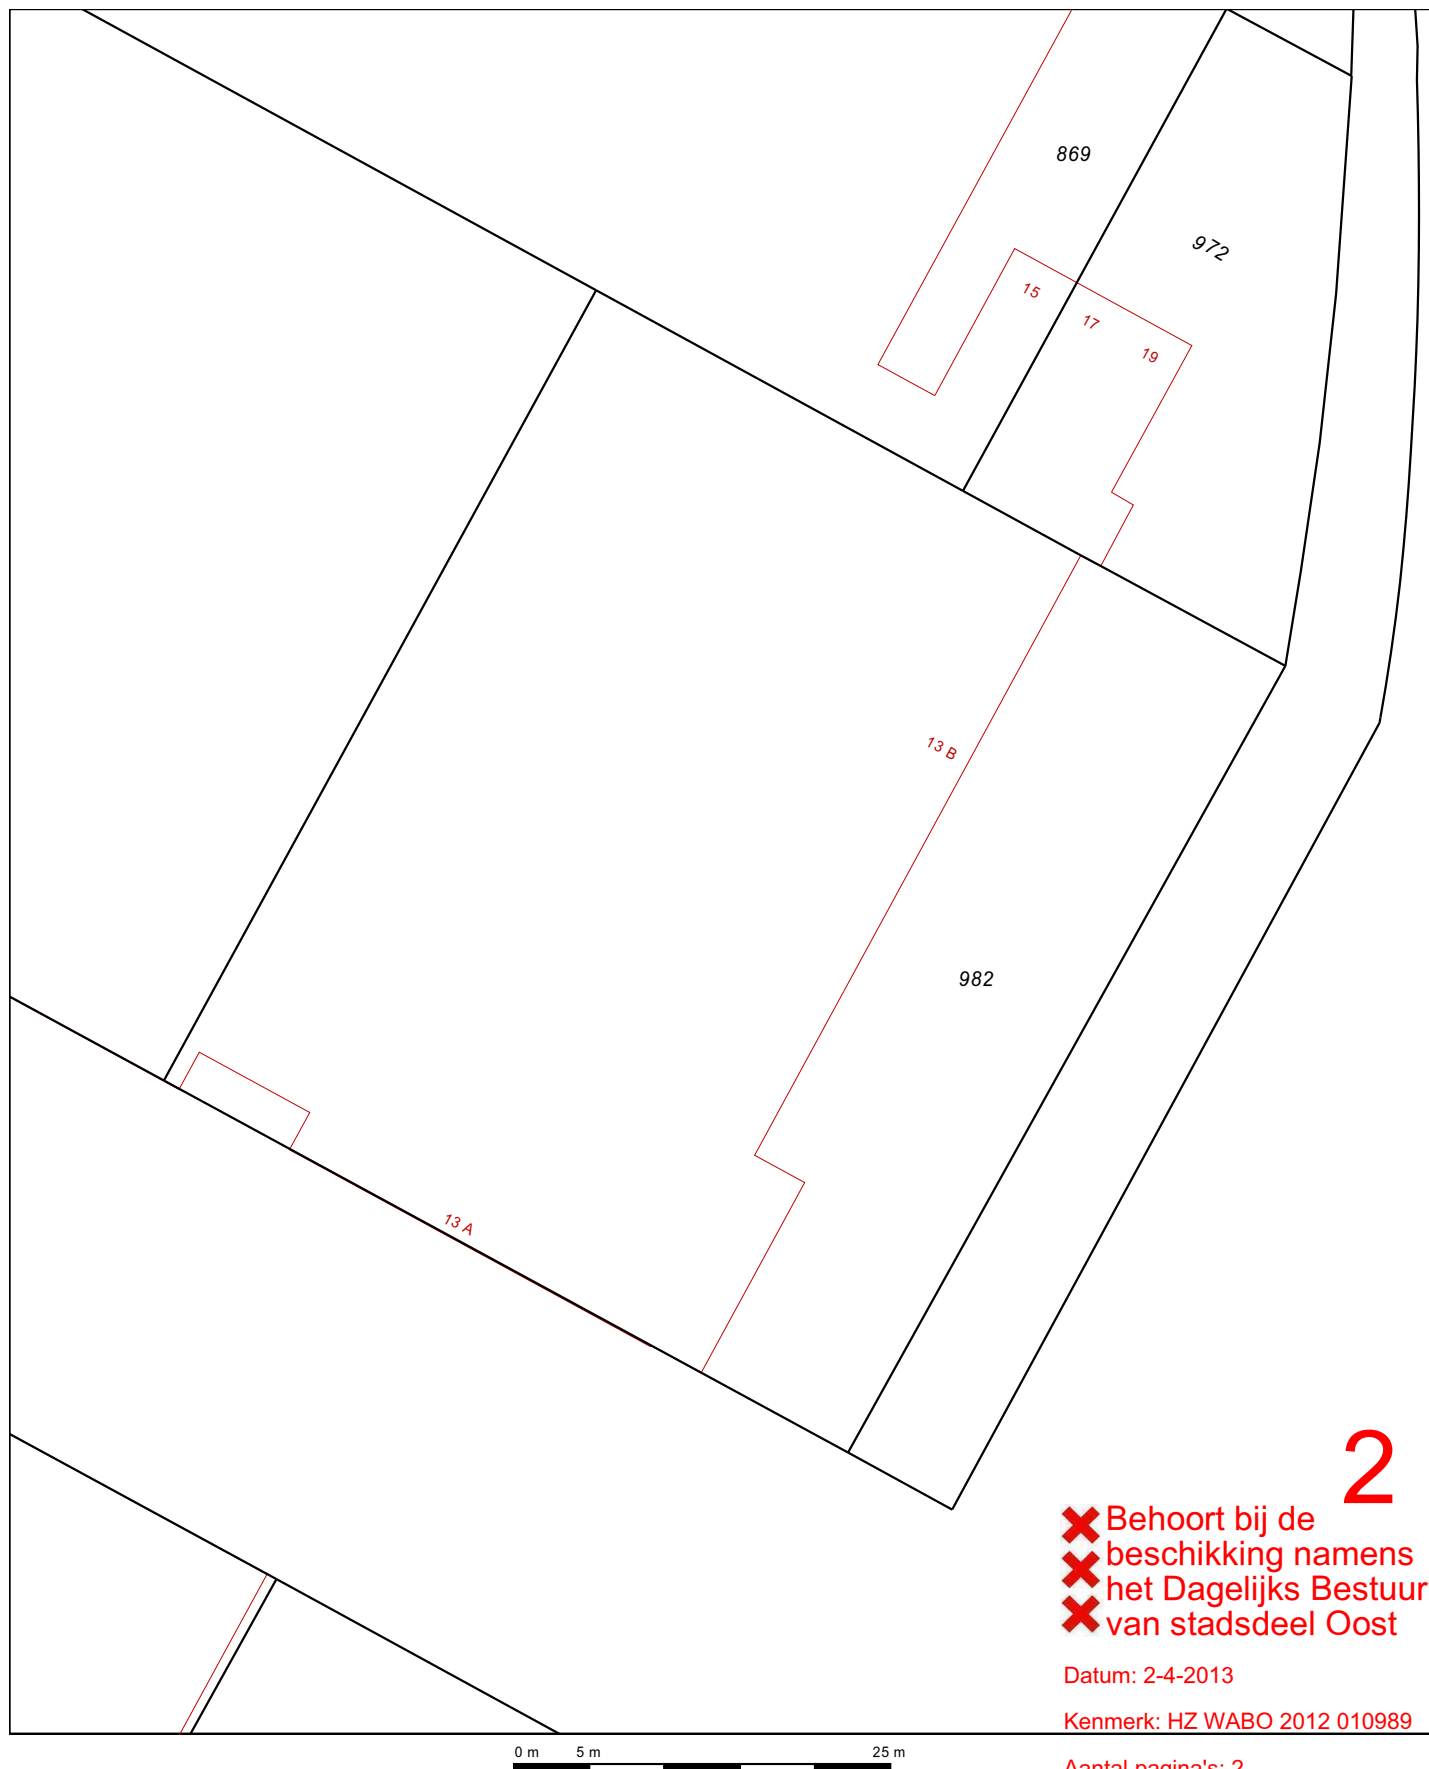

Deze kaart is noordgericht		Schaal 1:500		
12345	Perceelnummer	Kadastrale gemeente		
25	Huisnummer	Sectie		
—	Kadastrale grens	Perceel		
—	Voorlopige grens	AMSTERDAM AG		
—	Bebouwing	AG		
—	Overige topografie	982		
Voor een eensluitend uittreksel, Apeldoorn, 16 juli 2012		Aan dit uittreksel kunnen geen betrouwbare maten worden ontleend.		
De bewaarder van het kadaster en de openbare registers		De Dienst voor het kadaster en de openbare registers behoudt zich de intellectuele eigendomsrechten voor, waaronder het auteursrecht en het databankenrecht.		

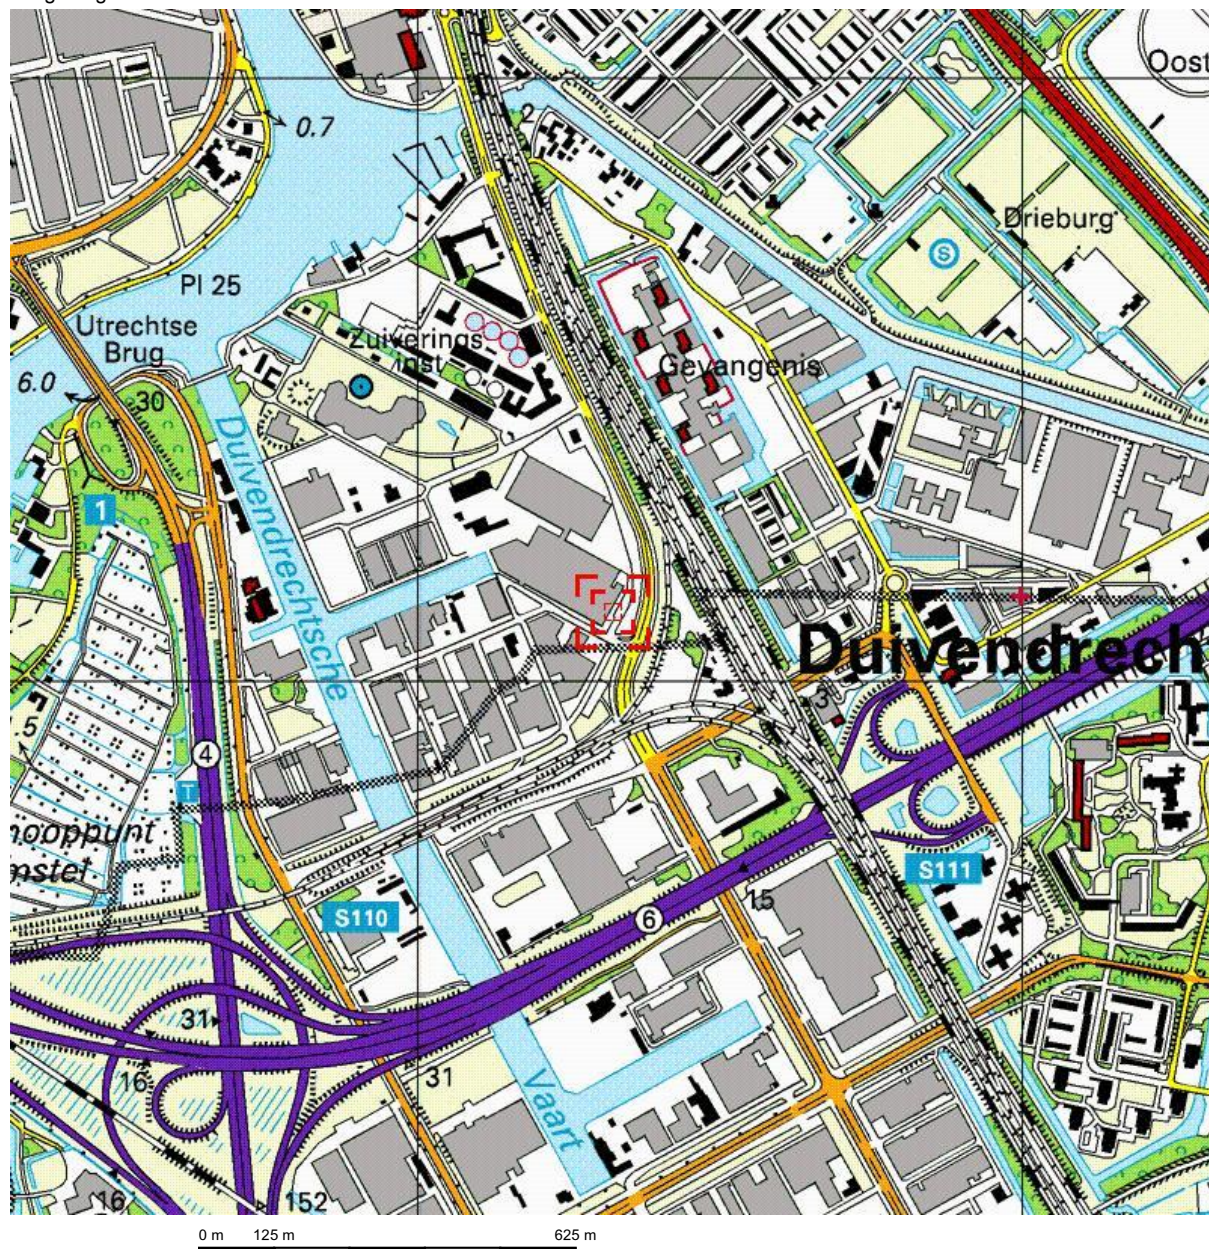

Deze kaart is noordgericht.

Schaal 1: 12500

Hier bevindt zich Kadastraal object AMSTERDAM AG AG 982

Daniel Goedkoopstraat 13A, 1096 BD AMSTERDAM

© De auteursrechten en databankenrechten zijn voorbehouden aan de Topografische Dienst Kadaster.

