


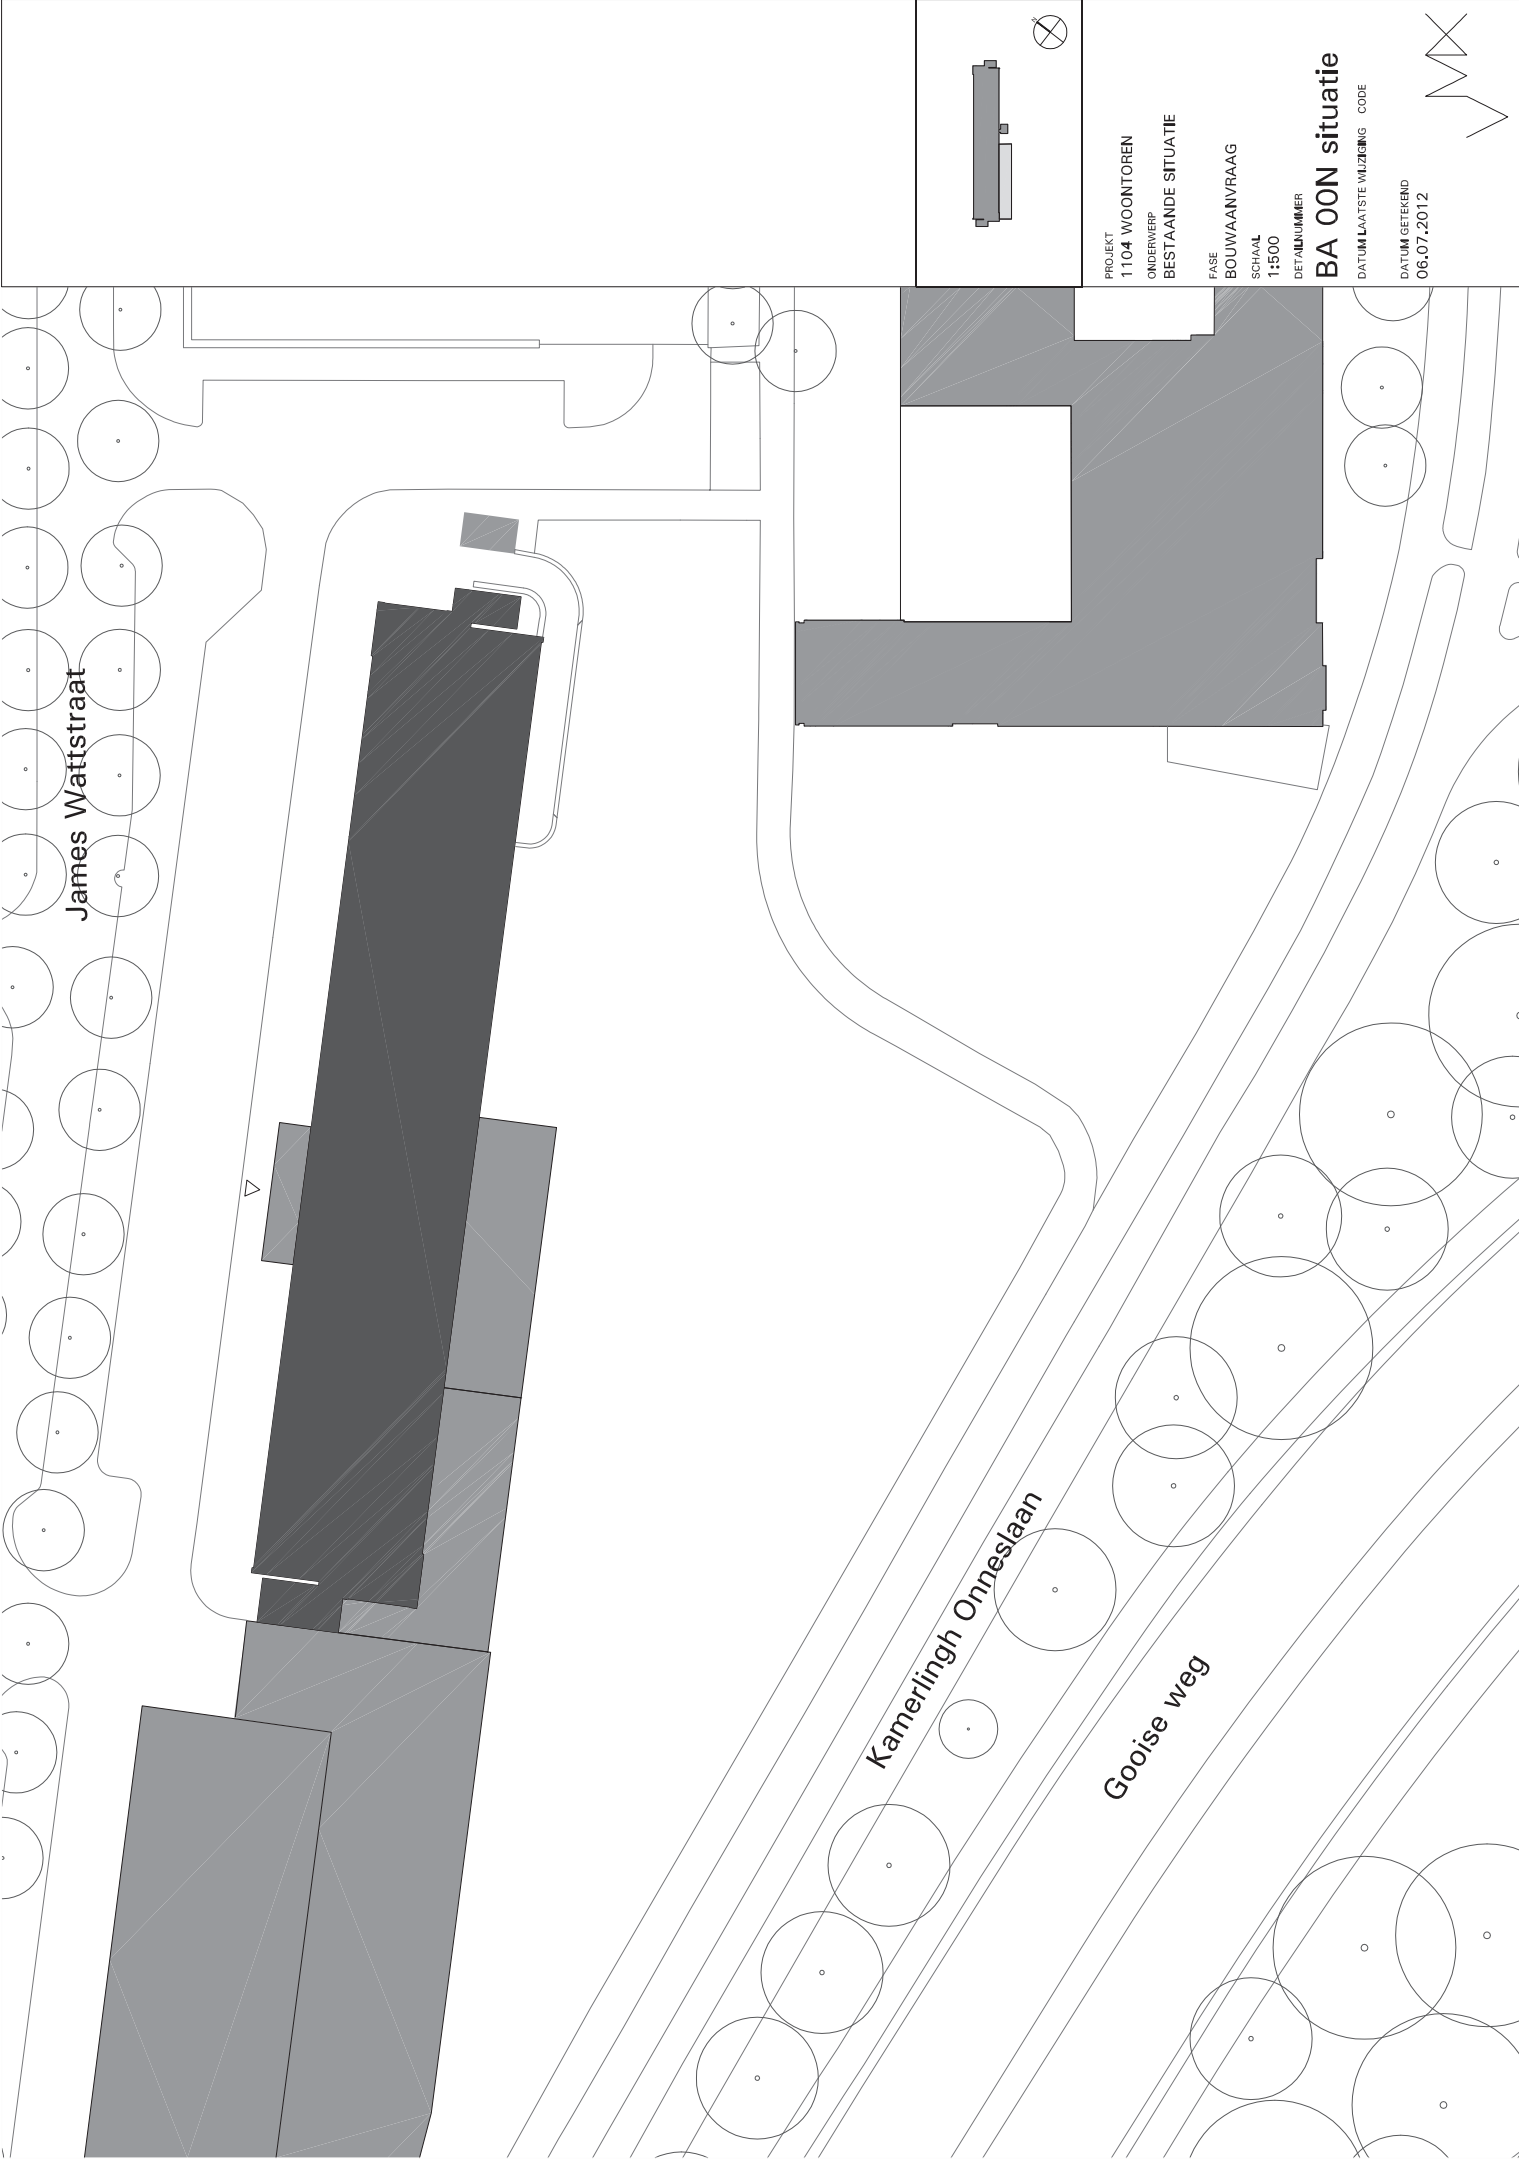

James Wattstraat

Kamerlingh Onneslaan

Gooise weg



PROJEKT
1104 WOONTOREN
ONDERWERP
BESTAANDE SITUATIE

FASE
BOUWAANVRAAG

SCHAAL
1:500

DETAILNUMMER

BA OON situatie

DATUM LAATSTE WIJZIGING CODE

DATUM GETEKEND
06.07.2012

