


✗ Behoort bij de
✗ beschikking namens
✗ het Dagelijks Bestuur
✗ van stadsdeel Oost

Kenmerk: HZ-WABO-2011- 000027

Aantal pagina's: 4

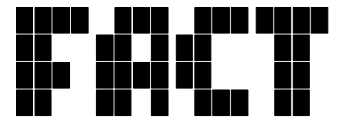

Fact Architects
Weesperzijde 111K
1091 EN Amsterdam

+31 (0)20 463 37 93
mail@factarchitects.nl
www.factarchitects.nl

Werk:
Geluidsschermen Blok B

Opdrachtgever:
De Key

Fase:
Schetsontwerp

Tekening:
Voorblad

Blad:
1 van 4

Concept

Schaal:

Datum:
24-02-2011

Gewijzigd:
a -
b -
c -
d -
e -
f -
g -

Opmerkingen:
Alle maten te controleren
in het werk (ihw).

Voor alle constructieve
onderdelen zie opgave
constructeur.


Voor alle bouwfysische en
installatietechnische
uitgangspunten zie
opgave adviseur.

© **Fact Architects 2011**
Alle werken van Fact Architects zijn
auteursrechtelijk beschermd.
Zonder nadrukkelijke toestemming van Fact
Architects is aanpassen, verspreiden,
vermenigvuldigen, fotograferen of enige vorm
van openbaarmaking en of reproduceren van
werk van Fact Architects is niet toegestaan.



Nieuwe situatie

Ontwerp geluidsschermen Blok B Zuiderzeeweg, Amsterdam

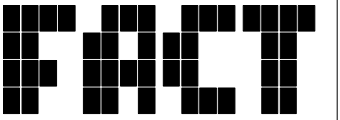

Fact Architects
Weesperzijde 111K
1091 EN Amsterdam

+31 (0)20 463 37 93
mail@factarchitects.nl
www.factarchitects.nl

Werk:
Geluidsschermen Blok B

Opdrachtgever:
De Key

Fase:
Schetsontwerp

Tekening:
Aanzicht en doorsnede

Blad:
2 van 4

Concept

Schaal:

Datum:
24-02-2011


Gewijzigd:
a -
b -
c -
d -
e -
f -
g -

Opmerkingen:
Alle maten te controleren
in het werk (ihw).


Voor alle constructieve
onderdelen zie opgave
constructeur.

Voor alle bouwfysiche en
installatietechnische
uitgangspunten zie
opgave adviseur.

© **Fact Architects 2011**
Alle werken van Fact Architects zijn
auteursrechtelijk beschermd.
Zonder nadrukkelijke toestemming van Fact
Architects is aanpassen, verspreiden,
vermenigvuldigen, fotograferen of enige vorm
van openbaarmaking en of reproduceren van
werk van Fact Architects is niet toegestaan.

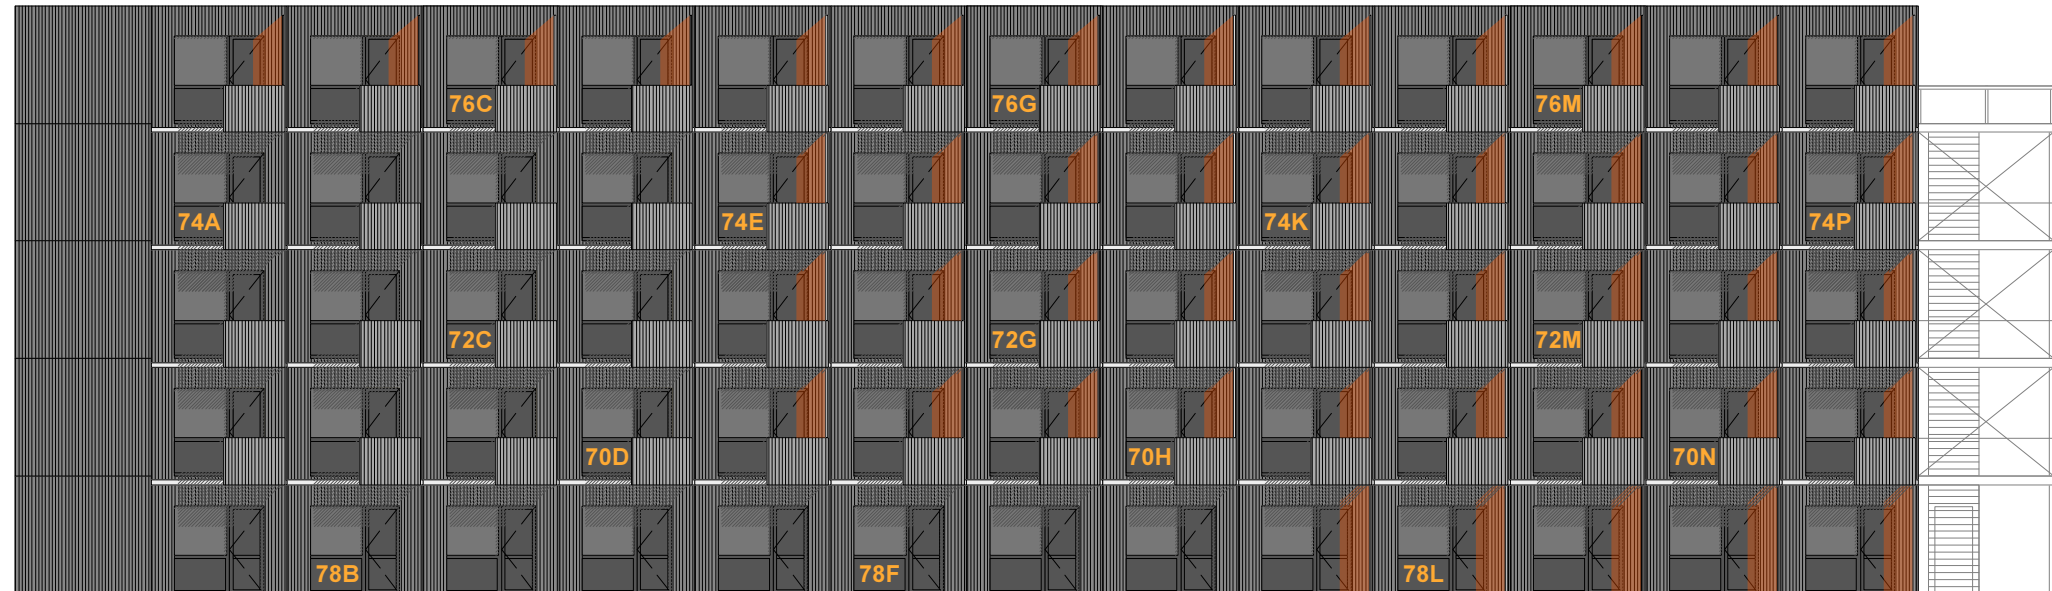

**Gevel balkonzijde, Blok B
Zuiderzeeweg, Amsterdam**

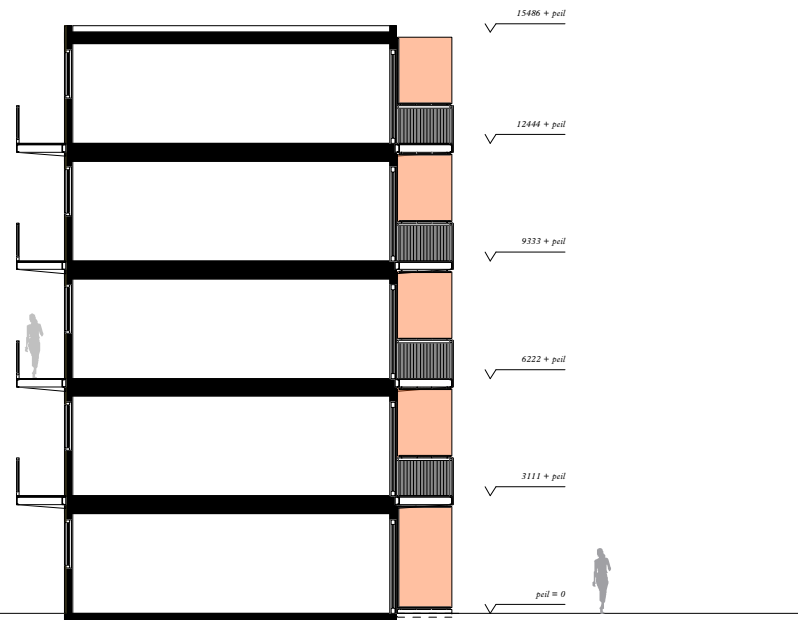

Doorsnede, Blok B




Overzicht geluidsbelasting volgens Rapportage Caubergh Huygen 20102119-03
< 48 dB - Geen maatregel
49-50 dB - Geen maatregel
> 50 dB - Maatregel

Voorgesteld wordt bij deze woningen waar een maatregel nodig is een scherm aan de
belaste zijde van het balkon te plaatsen.


NB. Alle constructieve onderdelen in nader overleg met de constructeur en leverancier

Ontwerp uitgangspunt: Oranje zonde voorzien van glazen geluidsschermen

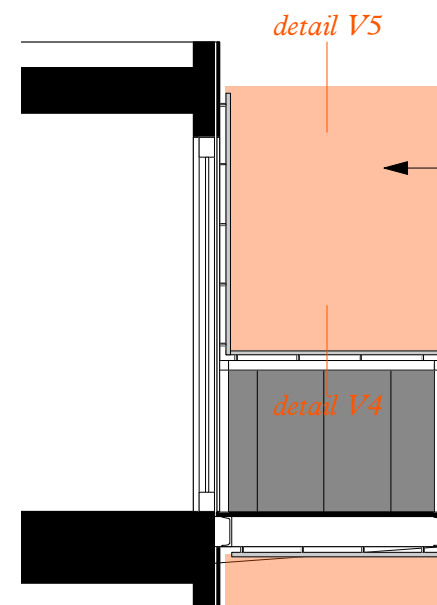


**Glazen geluidsscherm:
Gehard gelaagd glas,
voorzien kleur folie n.t.b.
In verzinkt stalen kaders**



**Fragment
vijfde verdieping**

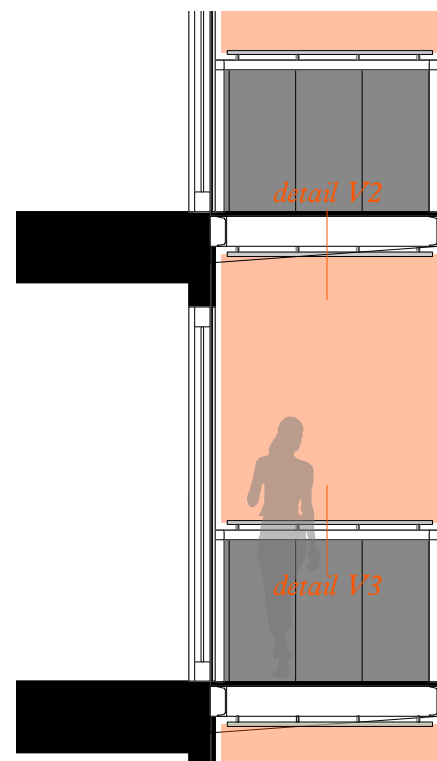

**Fragment
eerste t/m
vierde verdieping**

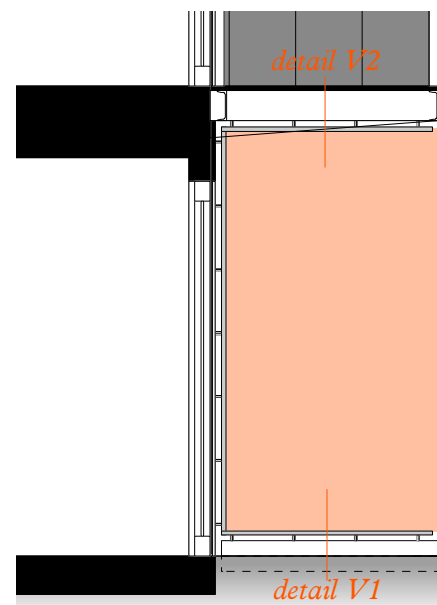

**Fragment
begane Grond**

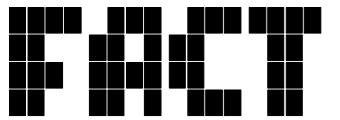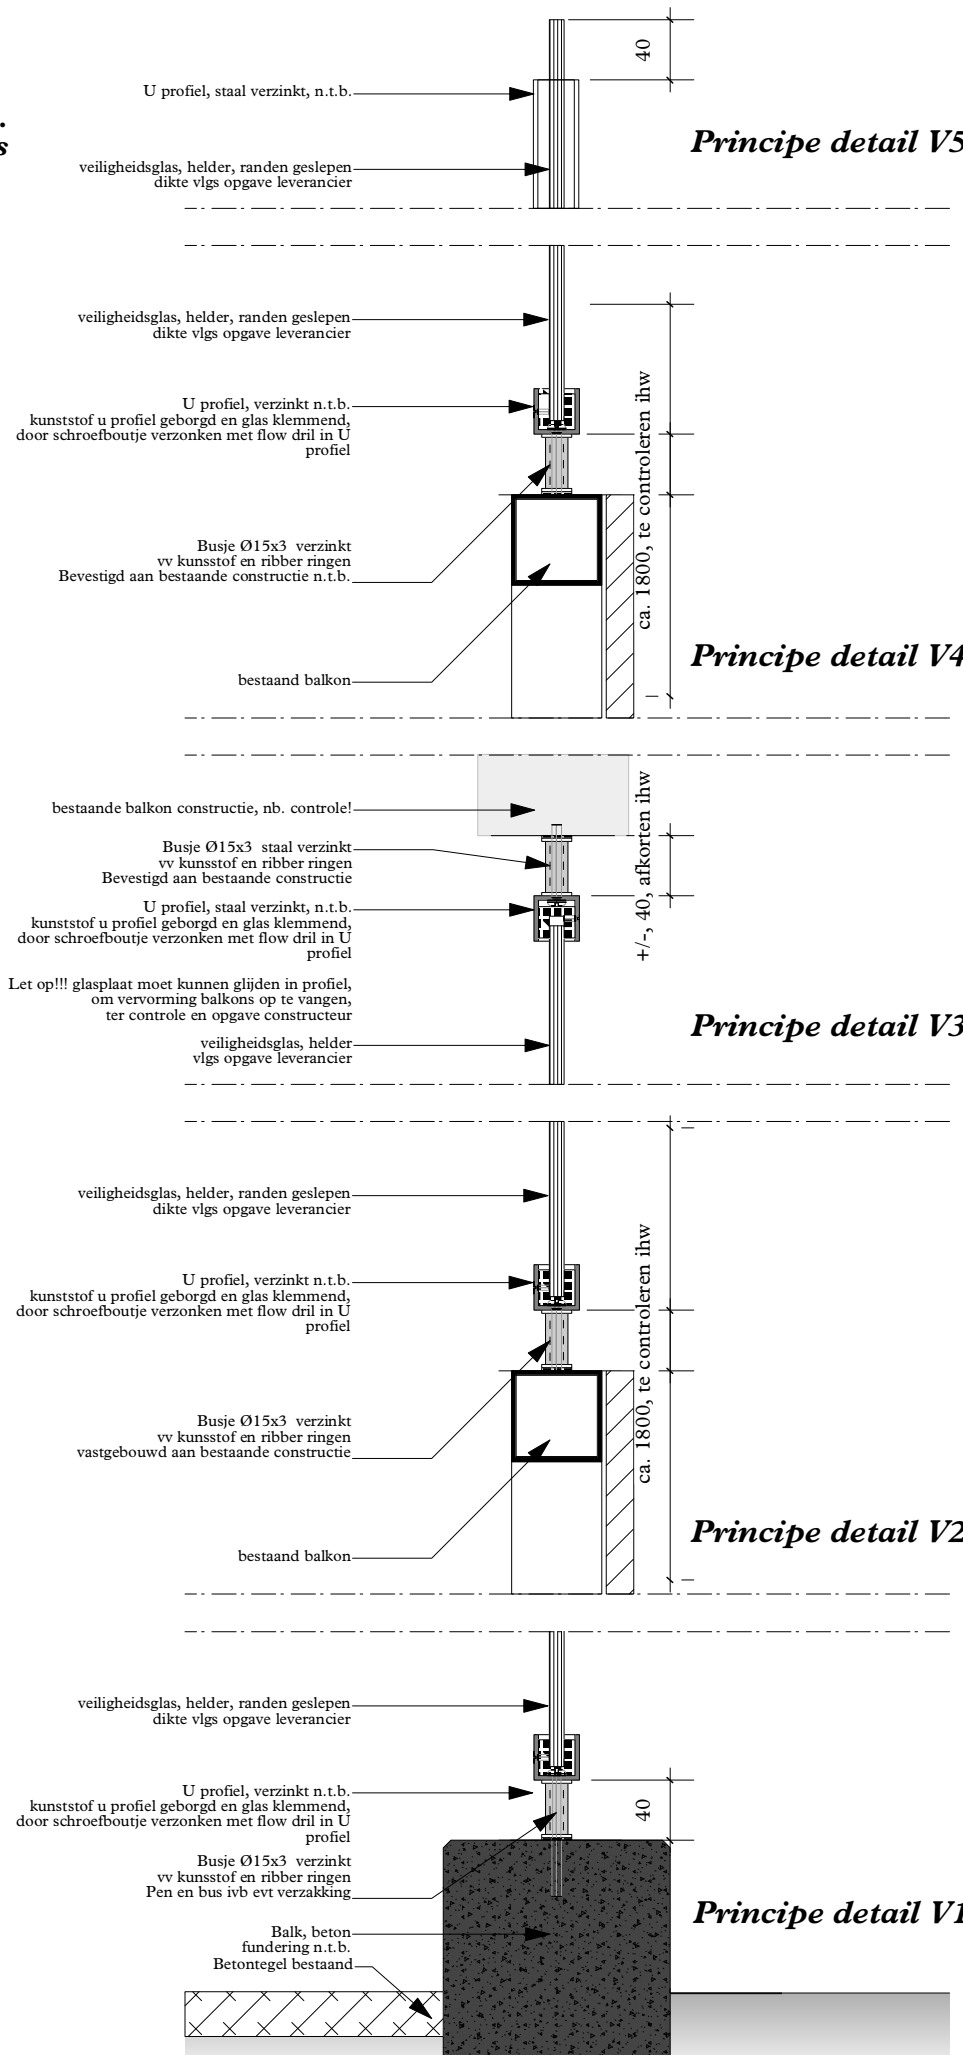

Fact Architects
Weesperzijde 111K
1091 EN Amsterdam

+31 (0)20 463 37 93
mail@factarchitects.nl
www.factarchitects.nl

Werk:
Geluidsschermen Blok B

Opdrachtgever:
De Key

Fase:
Schetsontwerp

Tekening:
Fragment en details

Blad:
3 van 4

Concept

Schaal:
1:50 / 1:5

Datum:
24-02-2011



Gewijzigd:
a -
b -
c -
d -
e -
f -
g -

Opmerkingen:
Alle maten te controleren
in het werk (ihw).

Voor alle constructieve
onderdelen zie opgave
constructeur.

Voor alle bouwphysche en
installatietechnische
uitgangspunten zie
opgave adviseur.

© Fact Architects 2011
Alle werken van Fact Architects zijn
auteursrechtelijk beschermd.
Zonder nadrukkelijke toestemming van Fact
Architects is aanpassen, verspreiden,
vermenigvuldigen, fotograferen of enige vorm
van openbaarmaking en of reproduceren van
werk van Fact Architects is niet toegestaan.

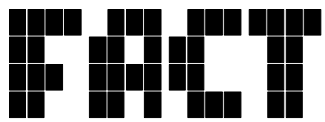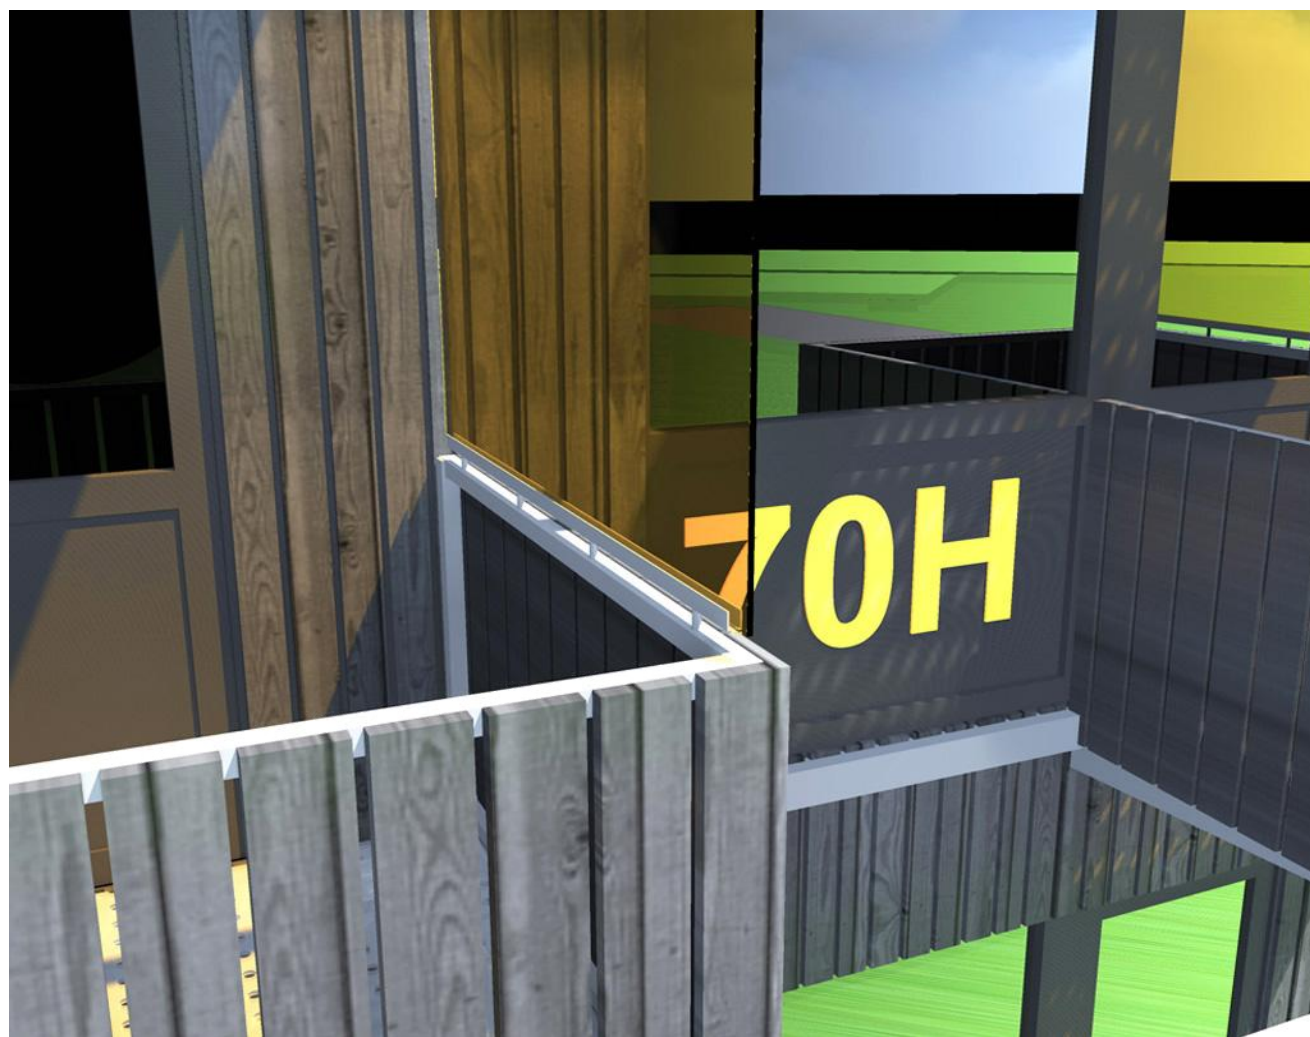

Fact Architects
Weesperzijde 111K
1091 EN Amsterdam

+31 (0)20 463 37 93
mail@factarchitects.nl
www.factarchitects.nl

Werk:
Geluidsschermen Blok B

Opdrachtgever:
De Key

Fase:
Schetsontwerp

Tekening:
Beelden nieuwe situatie

Blad:
4 van 4

Concept



Schaal:

Datum:
24-02-2011

Gewijzigd:

- a -
- b -
- c -
- d -
- e -
- f -
- g -

Opmerkingen:
Alle maten te controleren
in het werk (ihw).

Voor alle constructieve
onderdelen zie opgave
constructeur.

Voor alle bouwphysische en
installatietechnische
uitgangspunten zie
opgave adviseur.

© Fact Architects 2011
Alle werken van Fact Architects zijn
auteursrechtelijk beschermd.
Zonder nadrukkelijke toestemming van Fact
Architects is aanpassen, verspreiden,
vermenigvuldigen, fotograferen of enige vorm
van openbaarmaking en of reproduceren van
werk van Fact Architects is niet toegestaan.