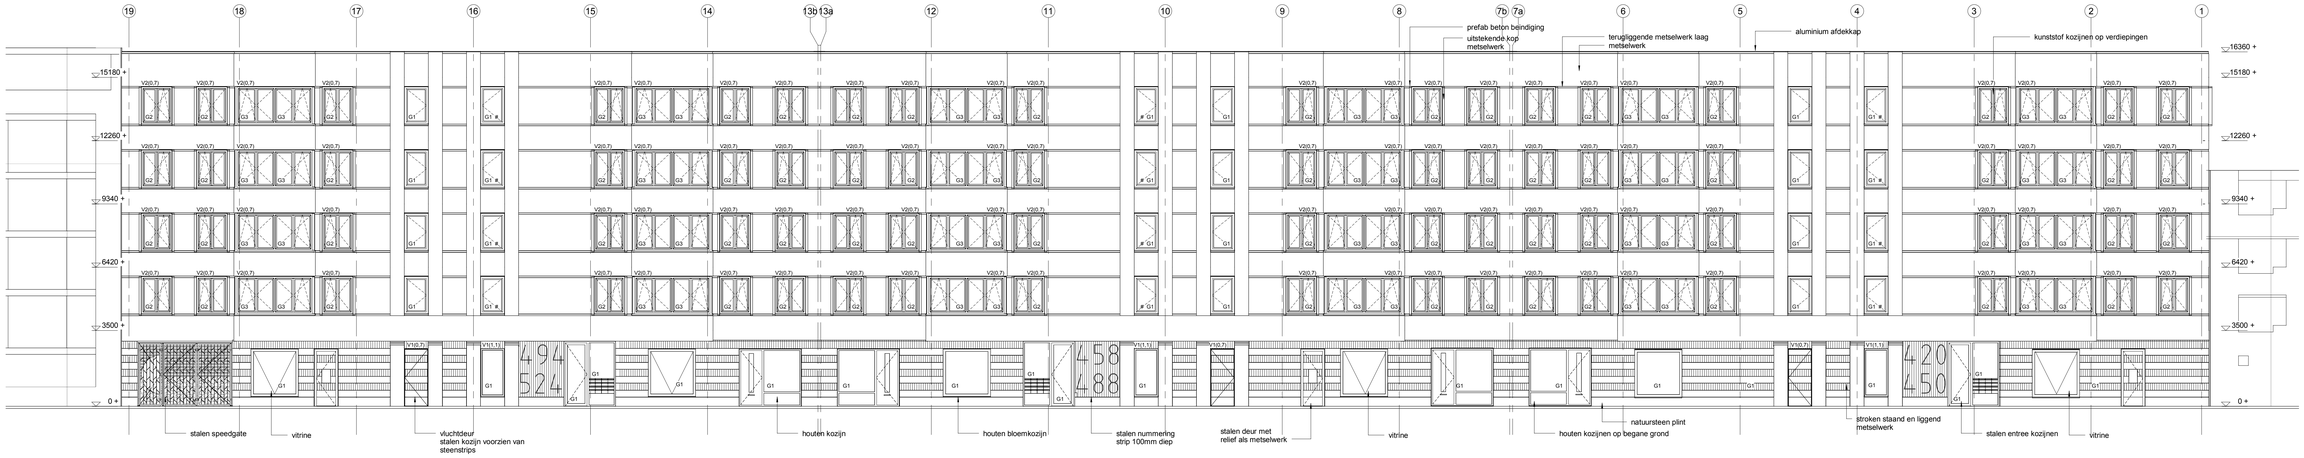

Straatgevel/Noordgevel

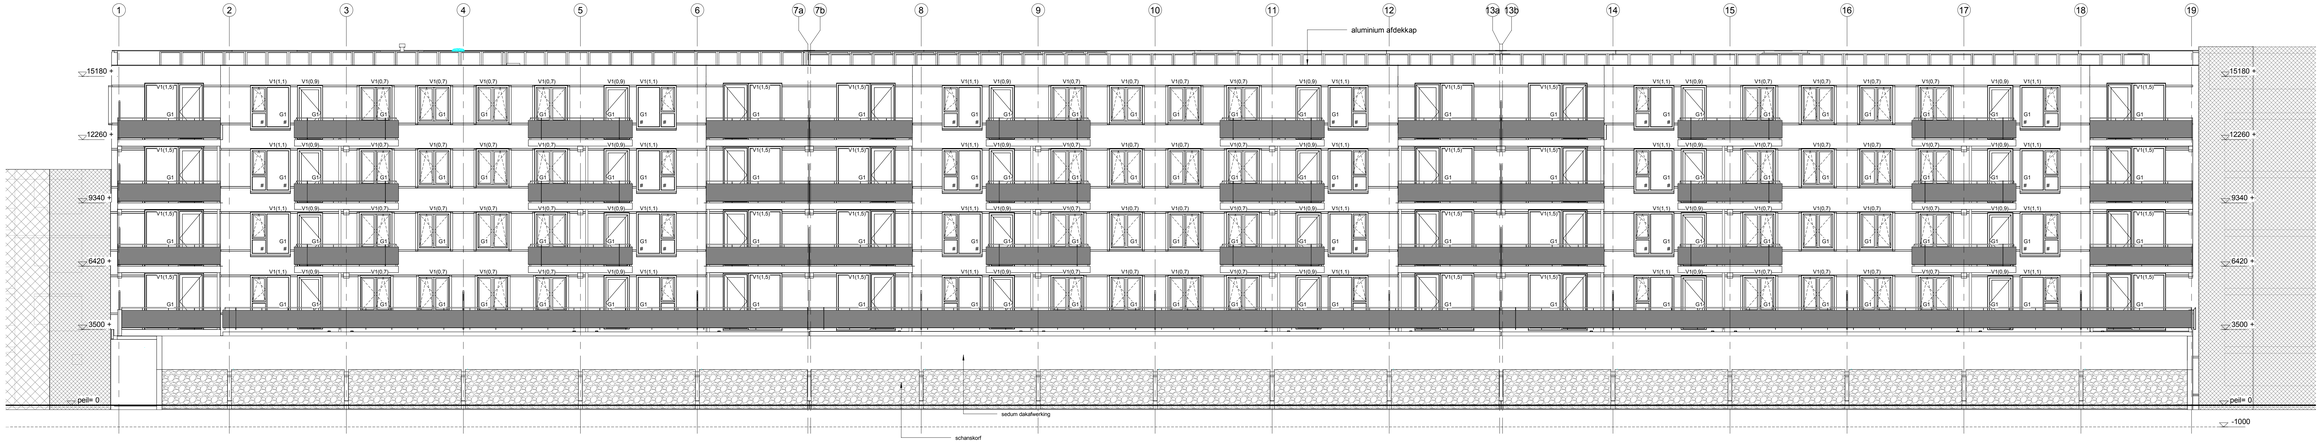

Achtergevel/Zuidgevel

Renvooi gevel
omgevingsvergunning, activiteit bouwen

glas per kozijn:
G1: thermisch isolerende beglazing ≥ 28dB(A)
G2: thermisch isolerende beglazing ≥ 34dB(A)
G3: thermisch isolerende beglazing ≥ 37dB(A)

#: doorvalveilig glas

ventilatierooster(lengte in m1):
V1: Buva Acoustream VD14
V2: Buva Sustream Suna 18

inbo
Wilhelminakade 308
Postbus 23160
3001 KD Rotterdam

T +31 (0)10 496 19 00
rotterdam@inbo.com
www.inbo.com

inbo b.v.
Woudenberg

Handelsregister Amersfoort
31026236

Project	Braspenning a/d Zeeburgerdijk te Amsterdam		
Opdrachtgever	Eigen Haard		
Projectarchitect	Jacques Prins		
Projectleider	J. Troost		
Onderwerp	Aanvraag omgevingsvergunning Gevels Voor- en Achtergevel		
Getekend	JT	**File**	
Projectnummer	P07371	**Datum**	01-04-2013
Schaal	1 : 100	**Wijziging**	
Formaat	595x1189	**Wijzigingsdatum**	

inbo

Bladnummer
B5.200